
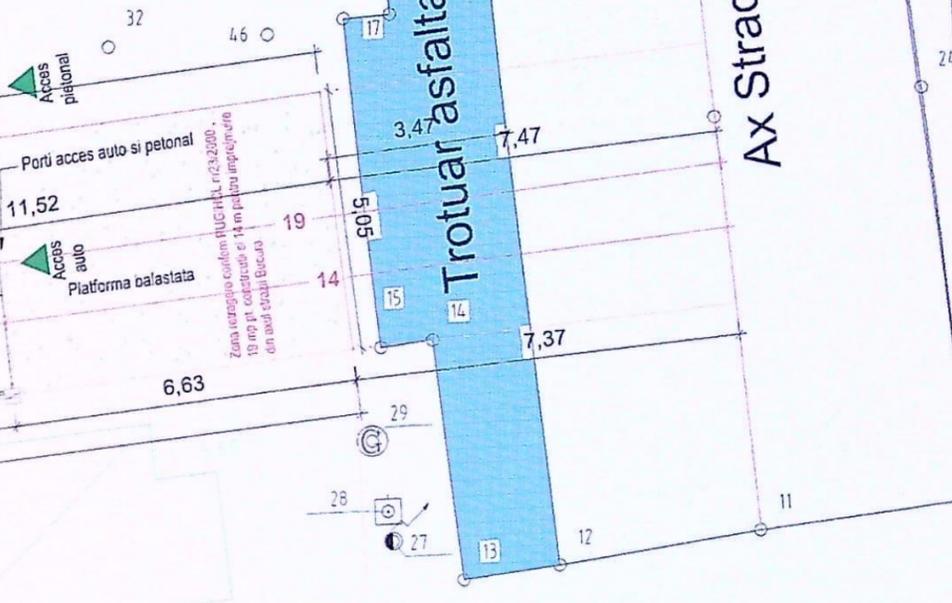


NC:256057 I.S.P.I.F. Bucuresti

NC:7805/2/1
NC:7805/2/2

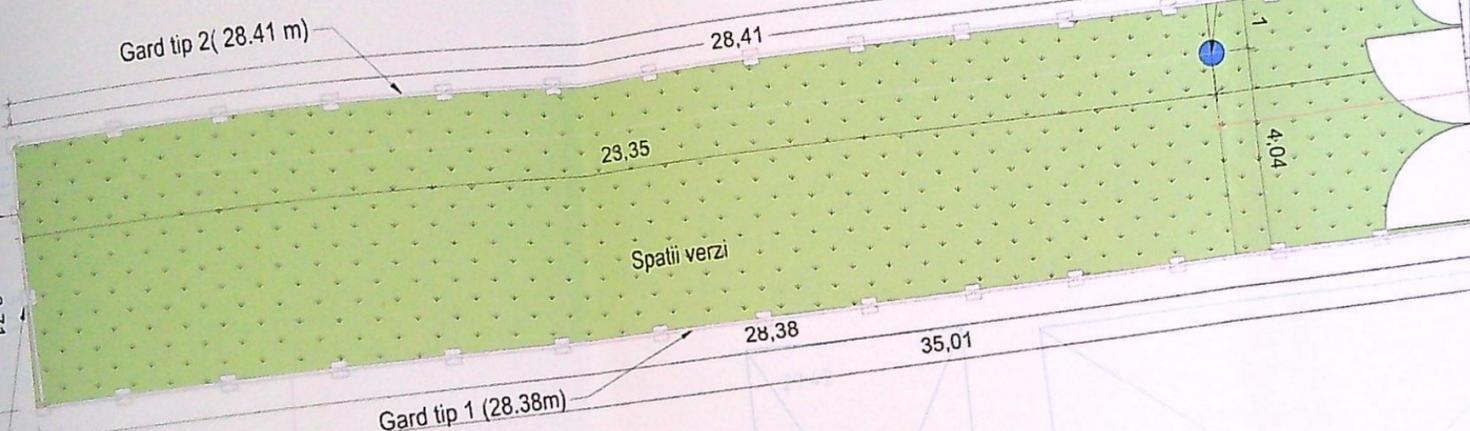

- Legenda**
- S = 176 mp (nr cad 256057) - limita proprietate
 - Put forat propus
 - Strada Bucura
 - Imprejmuire propusa 66.86 m
 - Spatii verzi (S=142.61mp)
 - Platforma balastata (S=33.39 mp)
 - C Camin
 - ⦿ Stalp electric

NC:225760

Categoria de importanta = 'D' Redusa
Clasa de importanta IV

Cotele sunt date in centimetri (m)

Suprafete teren
Suprafata totala teren din acte S= 177 mp
Suprafata teren pentru care se solicita masurata C.U. S = 176 mp⁴⁸

SUPRAFETE CONSTRUCTIE PROPUSA

Ac = 0.00 mp
Ac_d = 0.00 mp
P.O.T existent 0%
C.U.T existent 0
P.O.T.propus = 0.00 %
C.U.T.propus = 0.80



VERIFICATOR/ EXPERT	NUME	SEMNATURA	SCARINATA	REFERAT/ EXPERTIZA NR./ DATA	PR. nr.		
 KATCOR DESIGN C.U.I 37438370, J18/389/2017, TEL. 0770493117, 0752307108 STRADA PROF. C-TIN GIBESCU, NR.5, RAMNICU VALCEA, JUD. VALCEA	SC KATCOR DESIGN SRL C.U.I 37438370, J18/389/2017, TEL. 0770493117, 0752307108 STRADA PROF. C-TIN GIBESCU, NR.5, RAMNICU VALCEA, JUD. VALCEA		 RAMONA CORINA GRIGORESCU S.R.L. J18/389/2017 VALCEA-ROMANIA	Beneficiar:	BALSEANU CARMEN IULIANA	09/2025	
				Loc. Craiova, str.Stefan Cel Mare, nr.108, judetul Dolj.	Titlu proiect:	Realizare put forat si imprejmuire teren	Faza DTAC
				Loc. Craiova, str.Bucura, nr.104B, judetul Dolj, C.F. 256057	Titlu plansa:	PLAN SITUATIE	Pl. nr. A02
SPECIFICATIE	NUME		SCARA				
SEF PROIECT	arh. Grigorescu Ramona Corina		1:100				
PROIECTAT	arh. Grigorescu Ramona Corina		DATA				
DESENAT	arh. Grigorescu Ramona Corina		12.03.2025				