

PLAN DE AMPLASAMENT SI DELIMITARE A IMOBILULUI
Corpul II de proprietate
Scara: 1:500


[illegible]


are 5,50m din axul	strazii pentru imprejmuire
are 8,50m din axul	strazii pentru constructii
se prin P.U.Z.	

DATE TEHNICE:

S. teren = 476,00mp
S.C./S.D.existenta = 0,00mp
S.C./S.D. propusa = 40,97mp
P.O.T. propus = 8,60%
C.U.T. propus = 0,086

Inspector:
Oficiul de Cadastru și Publicitate Imobiliară Dolj
Conținutul introducerii imobilului în baza
integrată și atribuirea numărului cadastral
CONSILIER
Stampila BCPI 7217/2019

 Verificator		Exig. "A"	Referat de verificare nr. 116/2257/2006			Proiect nr. 6/2020
Verificator			Referat de verificare nr. CUI 19493643			
Expert			Expertiza tehnica nr. SRL			

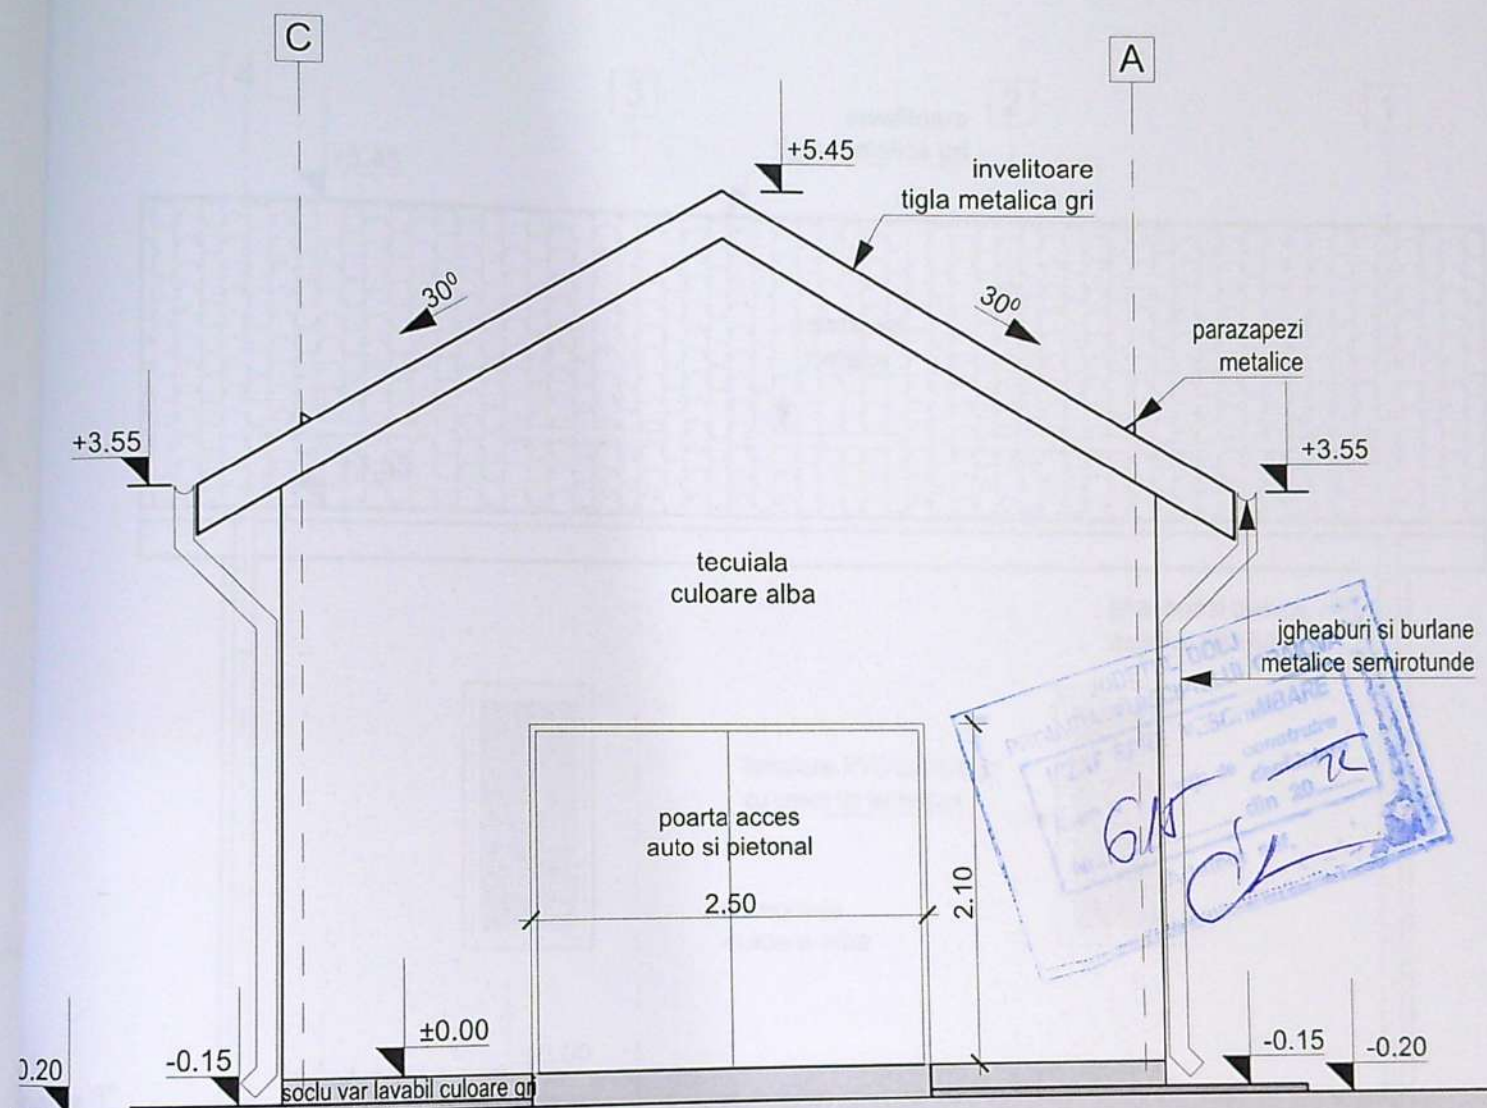

Verificator
Verificator
Expert

Exig. "A"

Referat de verificare nr.
Referat de verificare nr.
Expertiza tehnica nr.

Beneficiar: AVRAM ALEXANDRU COSTEL



Proiect nr.
6/2020

design center s.r.l.



CONSTRUIRE GARAJ PARTER SI IMPREJMUIRE TEREN



Faza:
D.T.A.C.

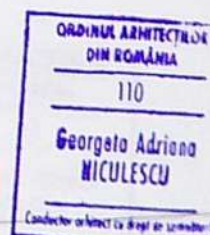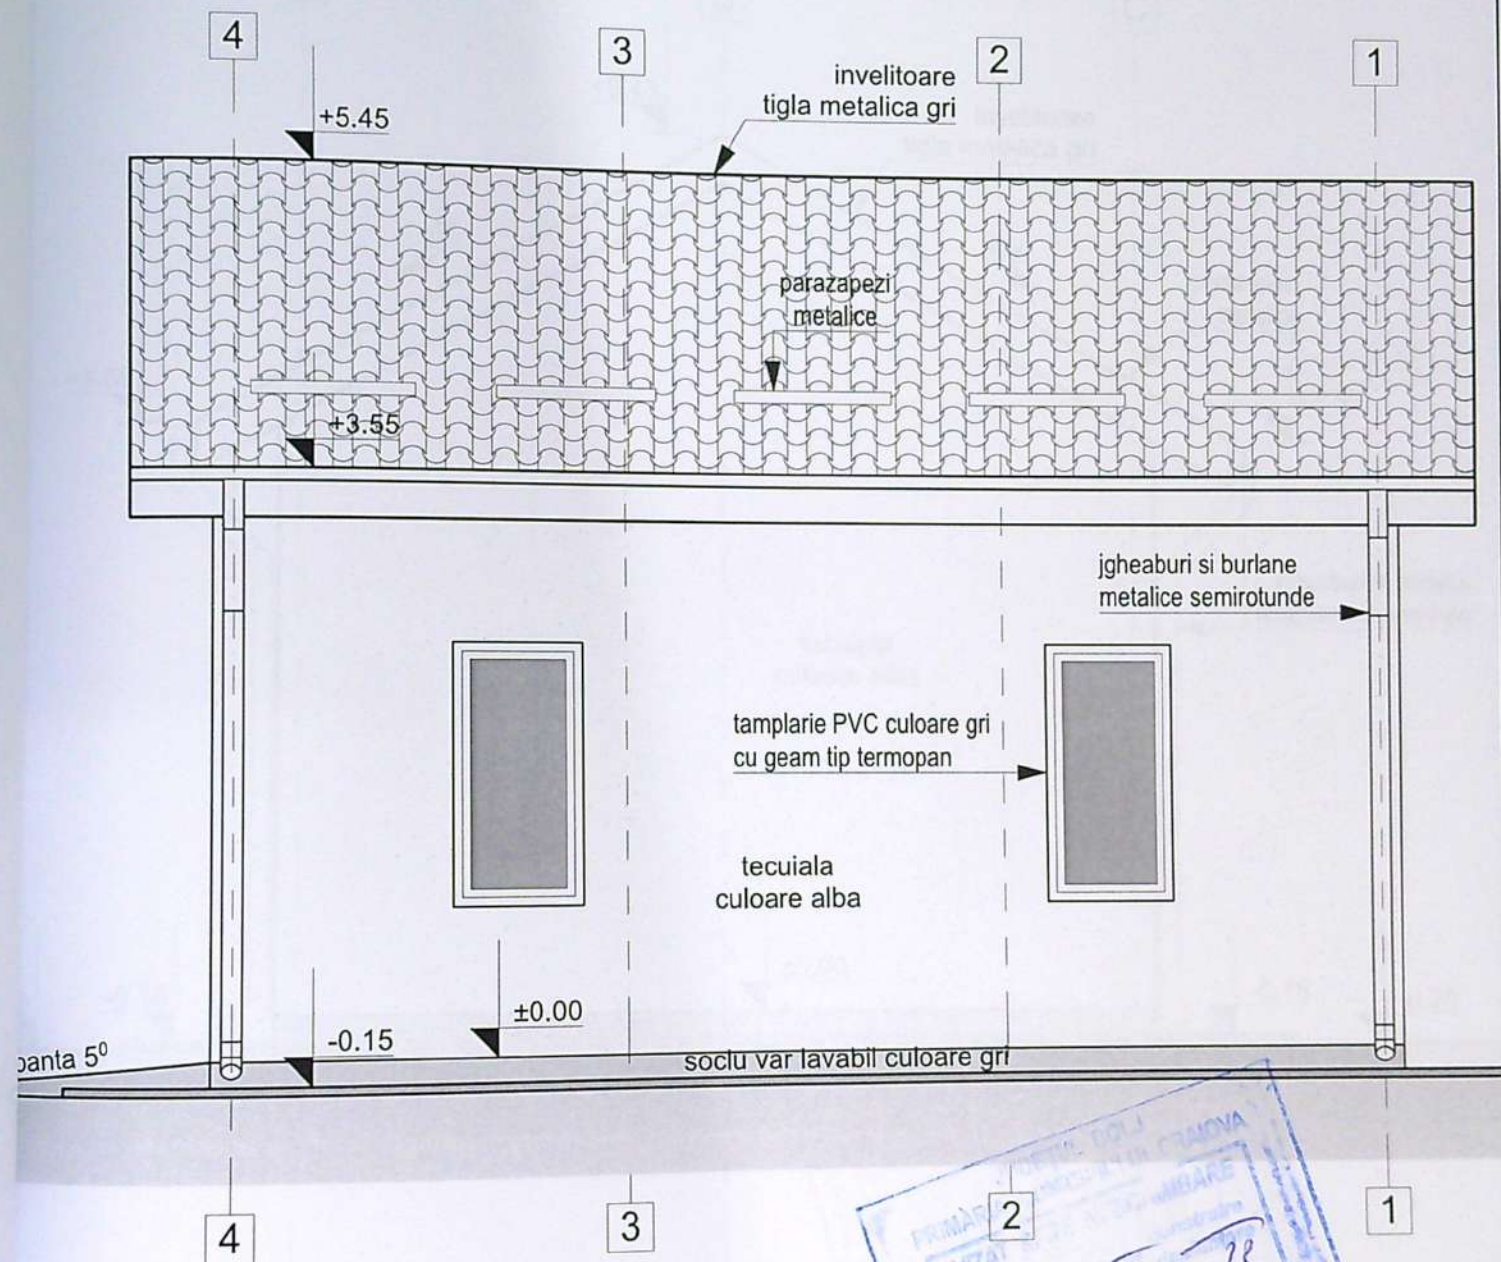

Verificator		Exig. "A"	Referat de verificare nr.	Proiect nr.
Verificator			Referat de verificare nr.	6/2020
Expert			Expertiza tehnica nr.	Faza:
			Beneficiar: AVRAM ALEXANDRU COSTEL	D.T.A.C.
			CONSTRUIRE GARAJ PARTER SI IMPREJMUIRE TEREN	

design center s.r.l.



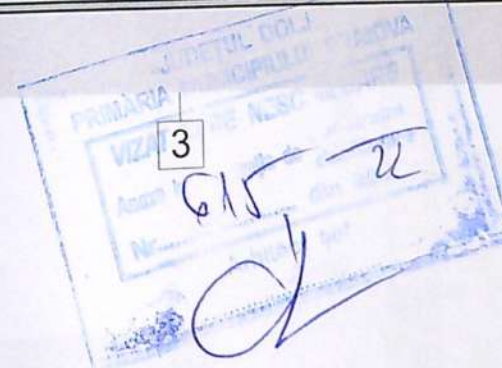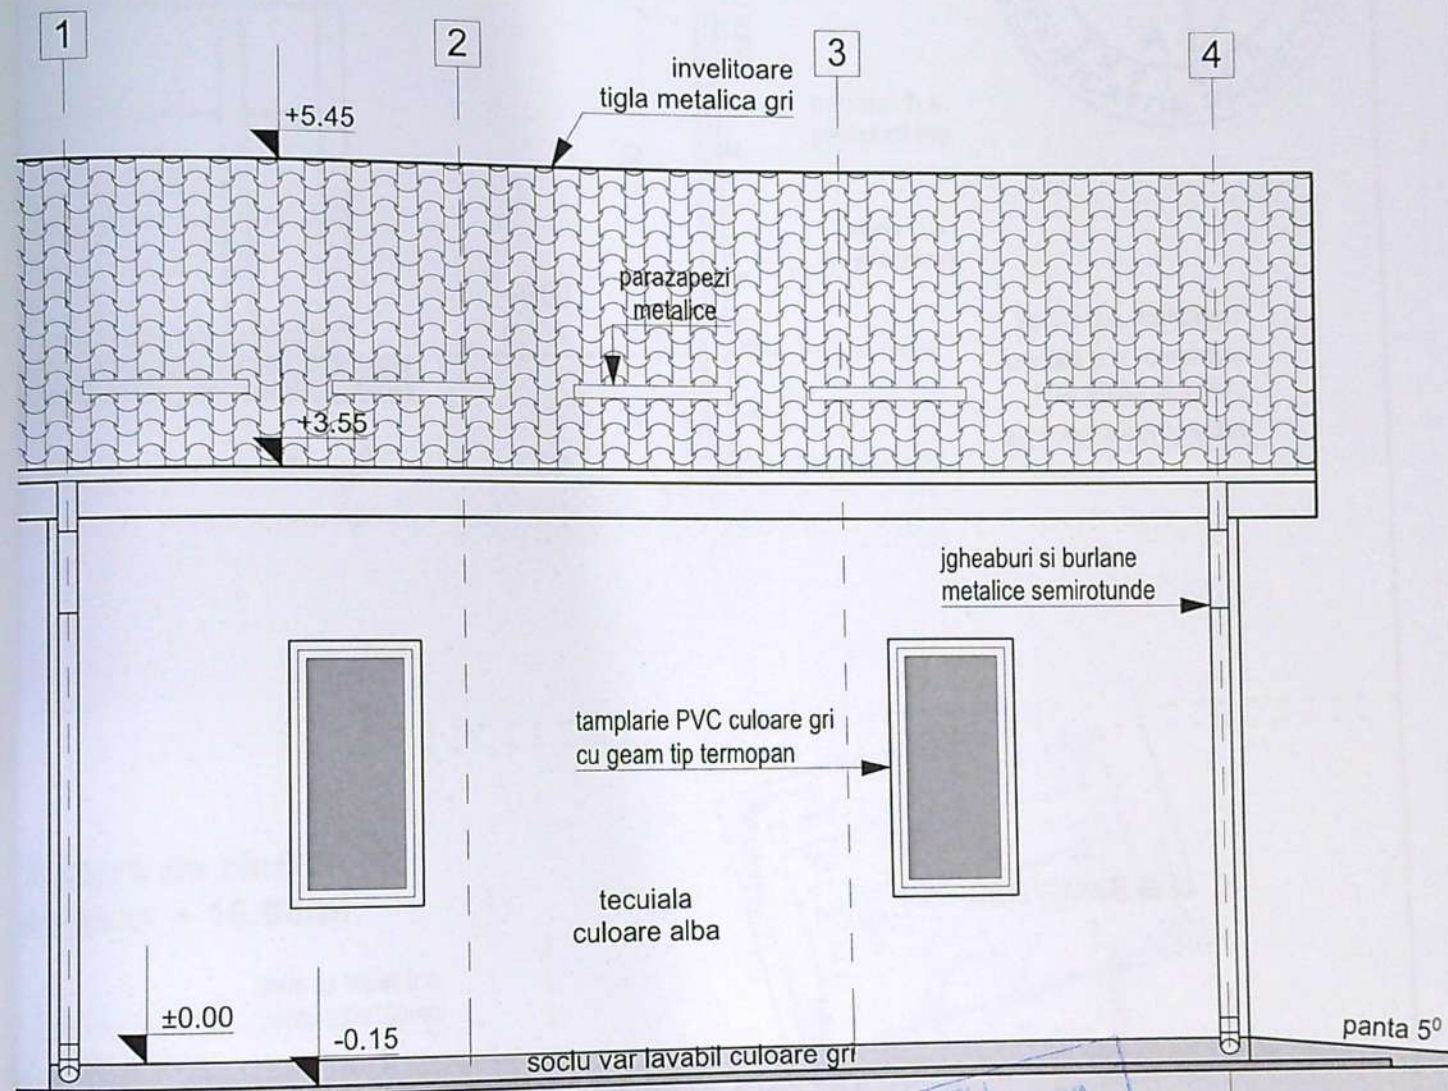

Verificator		Exig. "A"	Referat de verificare nr.	Proiect nr.
Verificator			Referat de verificare nr.	6/2020
Expert			Expertiza tehnica nr.	Faza:
			Beneficiar: AVRAM ALEXANDRU COSTEL	D.T.A.C.
design center s.r.l.			CONSTRUIRE GARAJ PARTER SI IMPREJMUIRE TEREN	