


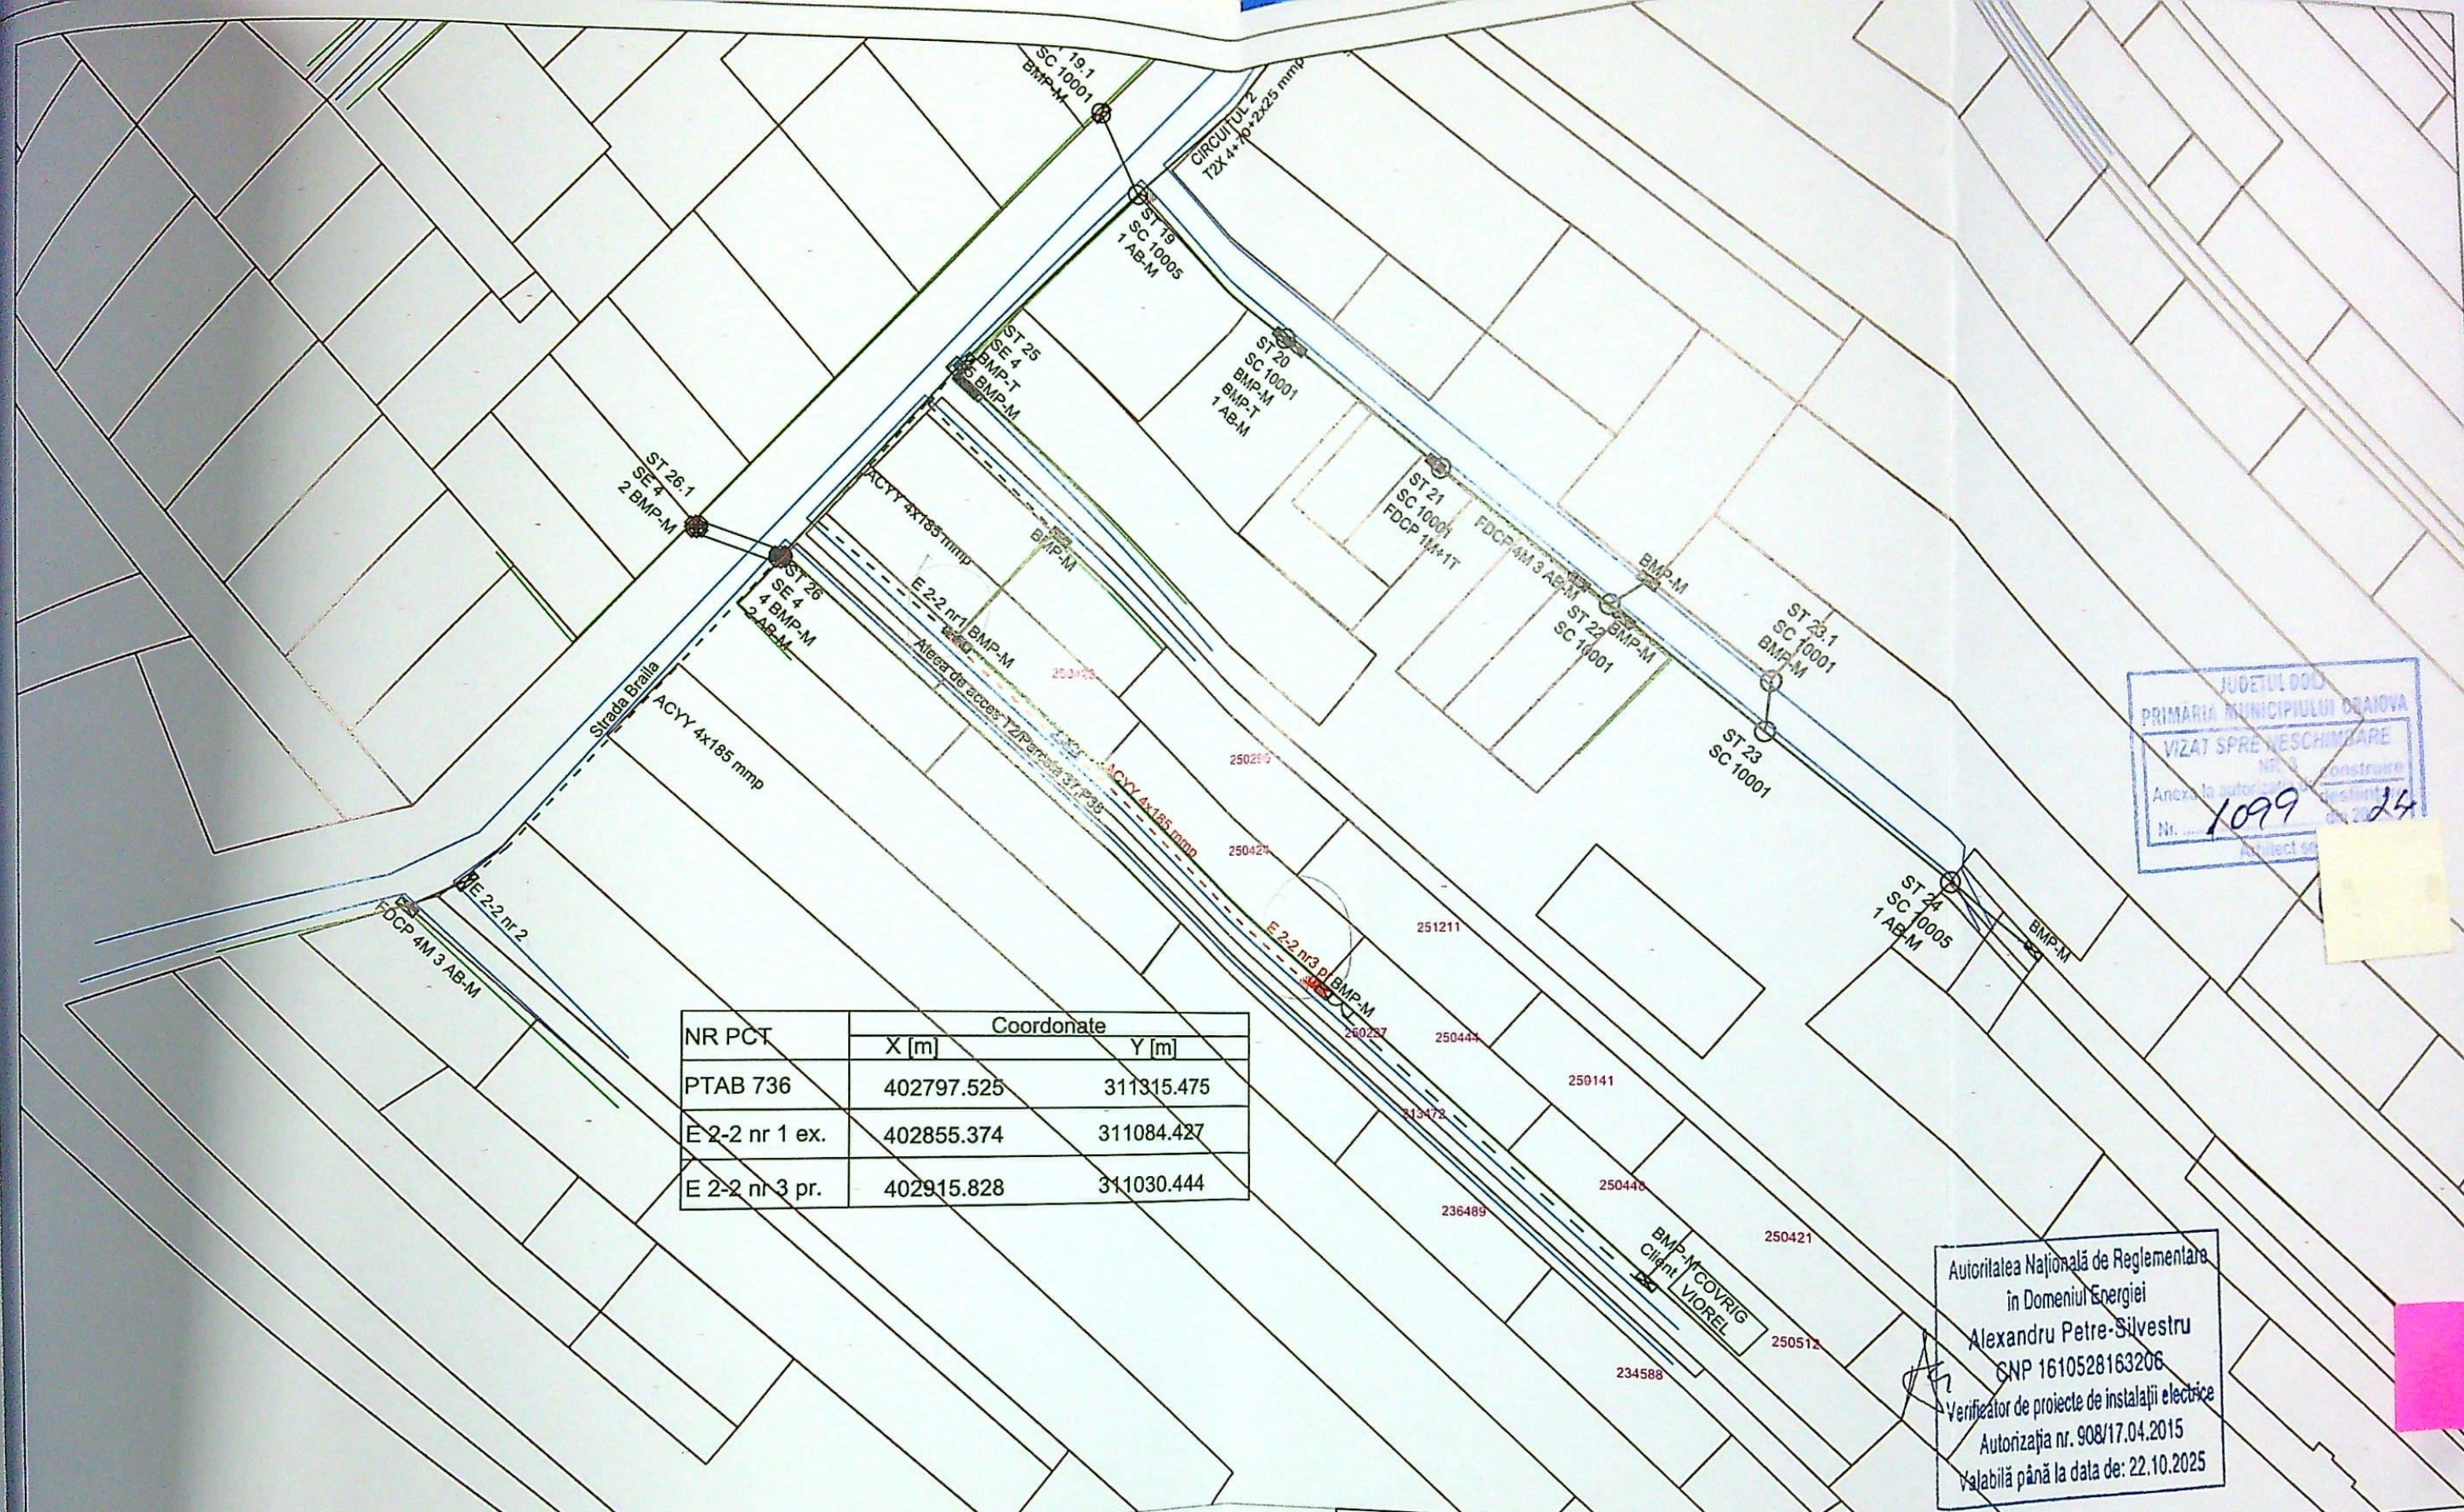

JUDETUL DOLJ
PRIMARIA MUNICIPIULUI CRAIOVA
VIZAT SPRE NESCHIMBARE
Nr. 1099 / 24

NR PCT	Coordonate	
	X [m]	Y [m]
PTAB 736	402797.525	311315.475
E-2-2 nr 1 ex.	402855.374	311084.427
E-2-2 nr 3 pr.	402915.828	311030.444

Autoritatea Națională de Reglementare
în Domeniul Energiei
Alexandru Petre-Silvestru
CNP 1610528163206
Verificator de proiecte de instalații electrice
Autorizația nr. 908/17.04.2015
Valabilă până la data de: 22.10.2025

Legenda

- PTA existent
- Stalp vibrat existent
- Stalp centrifugat existent
- Linie electrica aeriana existenta
- Linie electrica subterana existenta
- Simbol distributie (cutie, firida, BMP) existenta
- Linie electrica subterana proiectata
- Simbol distributie (cutie, firida, BMP) proiectata
- Priza de pamant proiectata
- Limita de proprietate
- Limita de drum
- Limita cadastrala
- 253165 Numar cadastral
- Poarta

Verificator Expert	Nume	Semnatura	Cerinta	Referat / Nr. / Data
				Beneficiar: DISTRIBUTIE ENERGIE OLTENIA SA
				Proiect nr. 79/2023
Titlu lucrare: Intarirea rețea JT în vederea racordării utilizatorului Viorel Covrig conform AVIZ CTE Nr. 9929/08.05.2023 Mun. Craiova, Jud. Dolj.				Faza PTE
Titlu Plansa: Plan de situatie - Proiectata				Pag: 02/03
				Plansa nr. E 03