


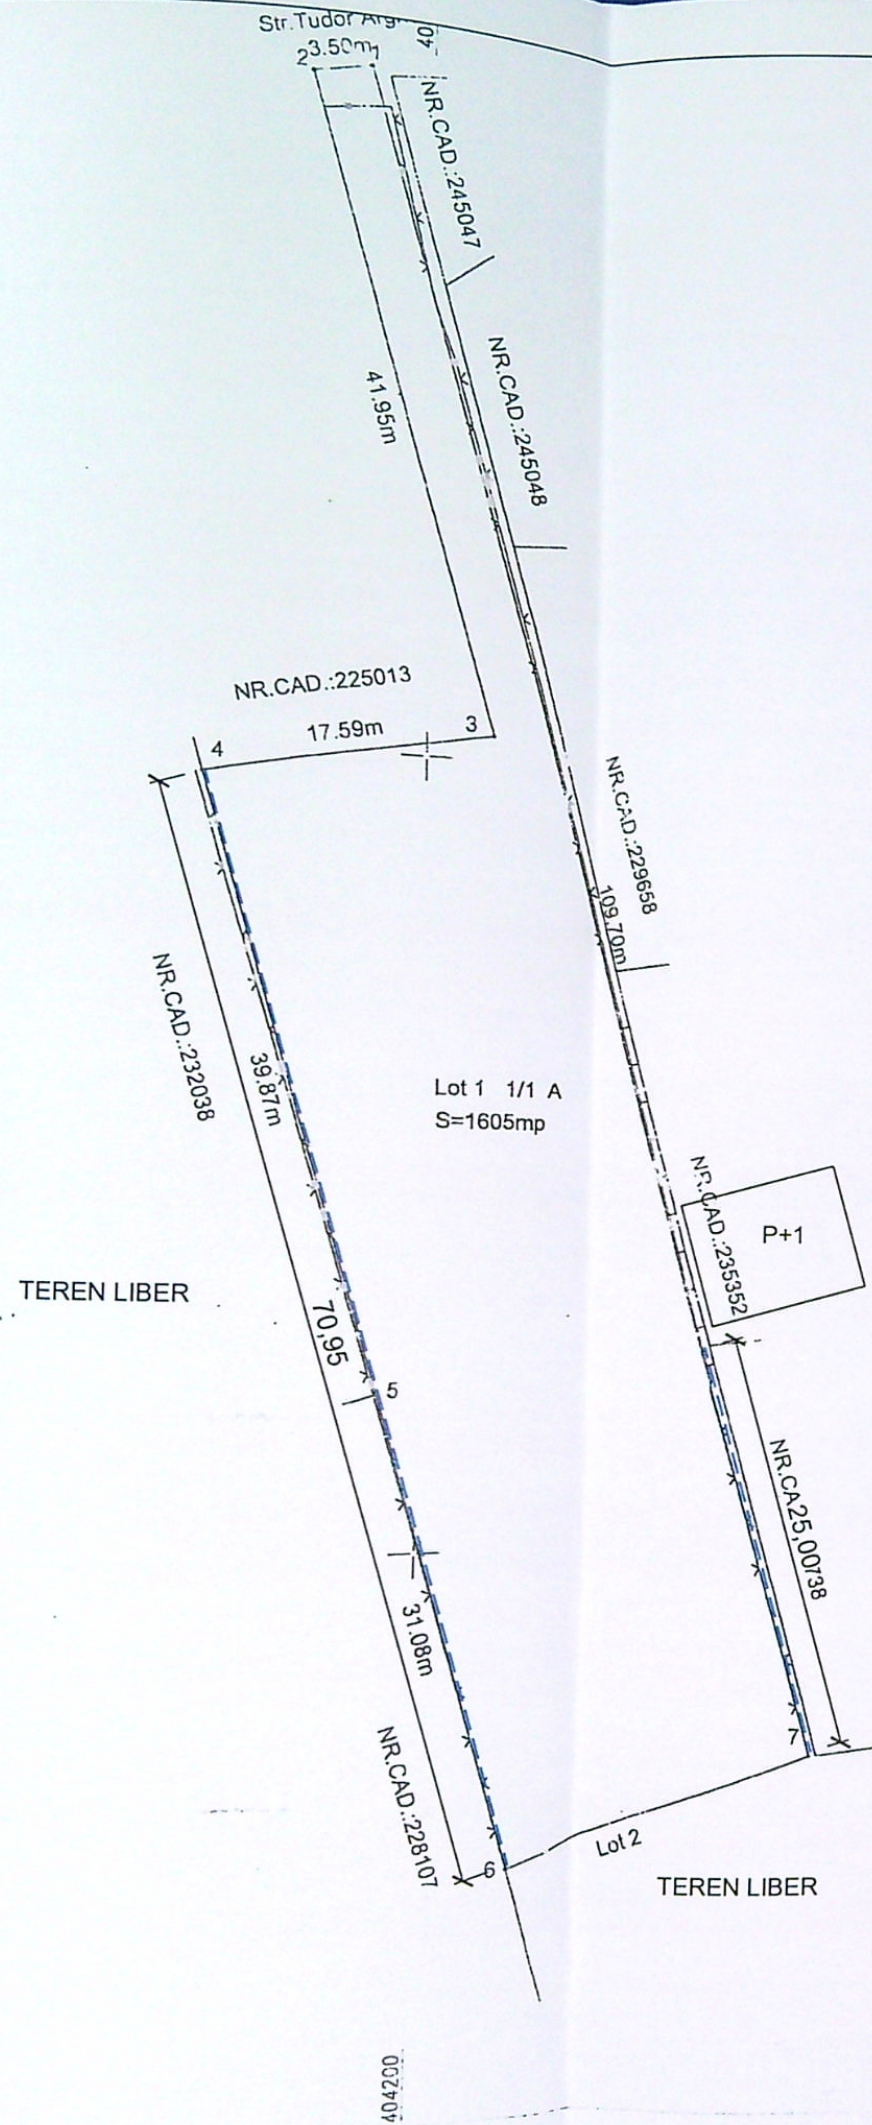

Plan de amplasament si delimitare a imobilului -LOT 1-

INTRAVILAN
Scara 1:500

Nr. cadastral	Suprafata masurata a imobilului (mp)	Adresa imobil
247463	1605	Mun. Craiova, Str. Tudor Arghezi, nr. 51A (fost Aleea 1 Simion nr 291, fost T 61, P 8), Jud. Dolj
Nr. Cartea Funciara	Unitate administrativ Teritoriala (UAT)	
	CRAIOVA	



INDICI DE REFERINTA Suprafata teren S = 1 605mp

SITUATIA EXISTENTA


Sconstr = 0,00 mp
Sdesf. = 0,00 mp
P.O.T. = 0,00 %
C.U.T. = 0,00

SITUATIA PROPUSA :

Sconstr = 0,00 mp
Sdesf. = 0,00 mp
P.O.T. = 0,00 %
C.U.T. = 0,00

LEGENDA:

— LIMITA DE PROPRIETATE
— IMPREJMUIRE PROPUSA L=95,95m

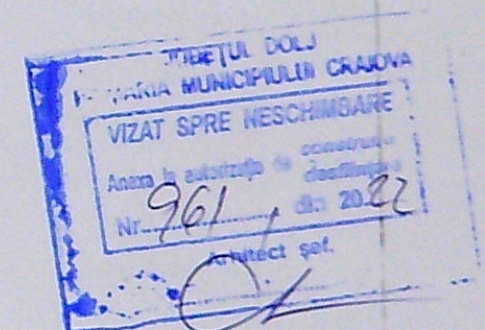

A. Date referitoare la teren			Mentiuni
Nr. parcela	Categorie de folosinta	Suprafata (mp)	
1/1	A	1605	
Total			1605
B. Date referitoare la constructii			Mentiuni
Cod	Destinatie	Suprafata construita la sol (mp)	
-	-	-	S. construita desfasurata = mp
Total			-
Suprafata totala masurata a imobilului = 1605mp			166358/2021

Ex. cutant SC CREATIV CAD SRL
P.J.A seria RO 1-J nr. 1088 clasa a III a
IONICA CLAUDIU MARIAN
P.F.A seria RC 33-F nr. 0123 categoria B
Confirm executia masurarii terenului
concordanta cu planurile cadastrale
si cu realitatea terenului

Semnat digital de
Claudiu Marian
Data: 2021.07.06
12:16:53
+03:00

Inspector:
Confirm introducerea imobilului in baza de date integrat a cadastrului
numarul cadastral

Semnat digital de
Tudor Chimoiu
Data: 2021.07.16
08:40:38 +03:00

VERIFICATOR/ EXPERT	NUME	SEMNTURA	CERINTA	REFERAT / EXPERTIZA NR. / DATA
S.C. GIURGIULESCU PROIECT S.R.L.				
C.U.I. 22401917, J16/1767/2007, tel. 0723/089739, 0765/237543 str. Brazda lui Novac, nr. 79, bl. C8, sc. 1, ap. 29, CRAIOVA, jud. Dolj			Data	Beneficiar:
			20.06.2022	NITA DANIEL - MARIUS
Sef proiect	Arh. Adriana Morari		scara:	Titlu proiect:
Proiectat	Arh. Adriana Morari			IMPREJMUIRE TEREN CU PLACI DIN BETON PREFABRICAT PE LATURA DE EST(PARTIAL) si VEST Craiova, str. Tudor Arghezi, nr. 51A, jud. Dolj
Desenat	Arh. Adriana Morari		1: 500	Titlu plansa:
				PLAN DE SITUATIE
				Pr. nr.: 36/2022
				Faza: D.T.A.C.
				A - 02