




PLAN IMPREJMUIRE SCARA 1:100

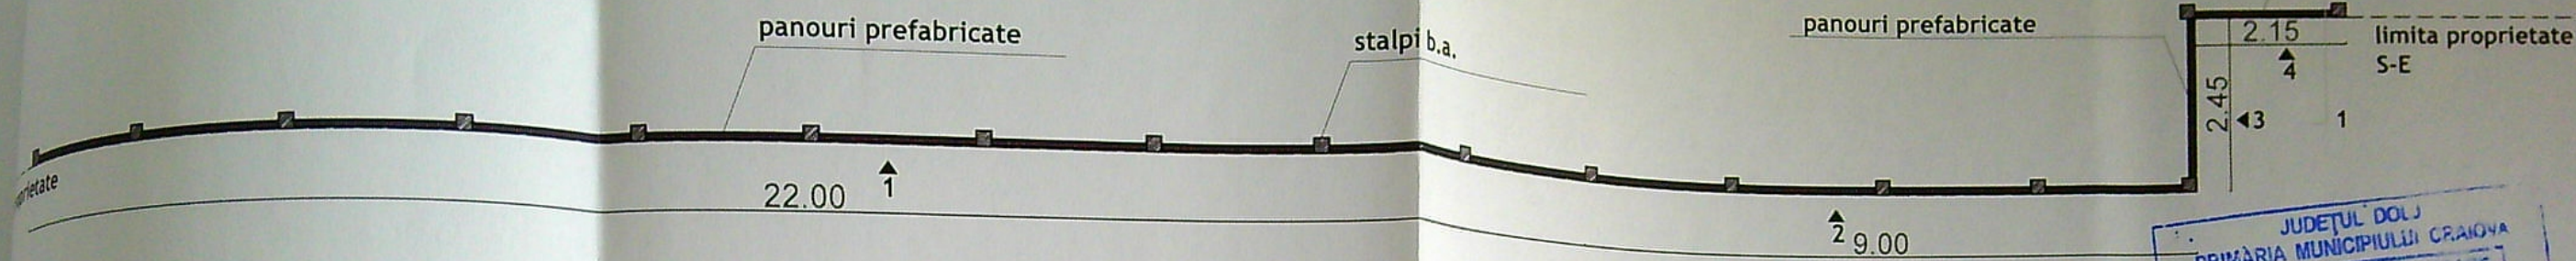


VEDERE 1 IMPREJMUIRE SCARA 1:100

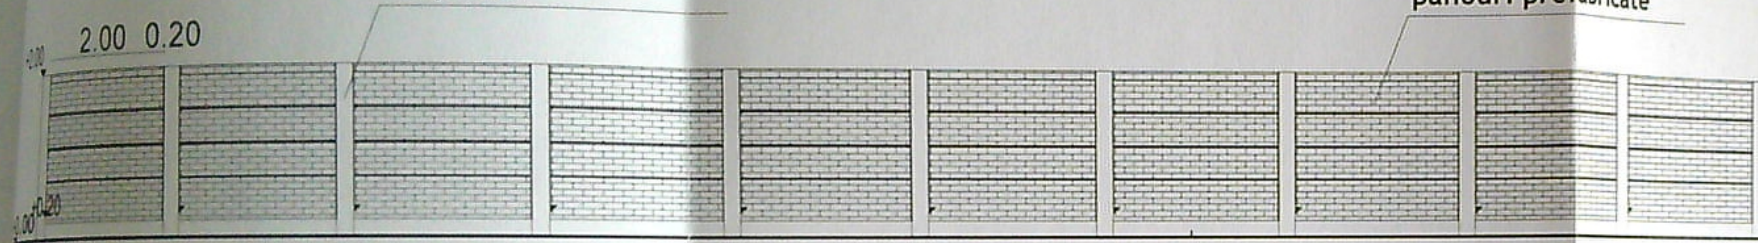



VEDERE 2 IMPREJMUIRE SCARA 1:100

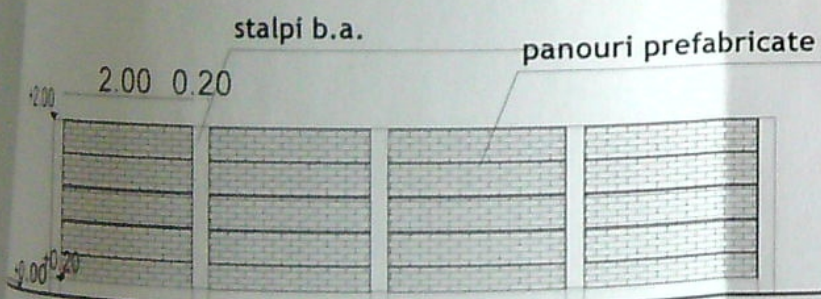

VEDERE 3 IMPREJMUIRE SCARA 1:100

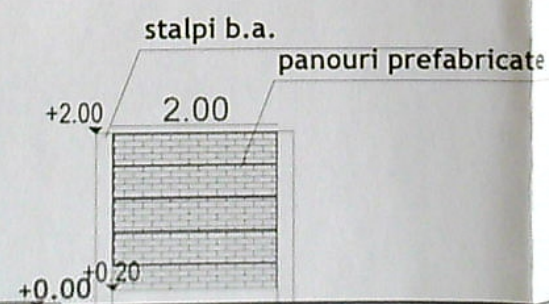

VEDERE 4 IMPREJMUIRE SCARA 1:100

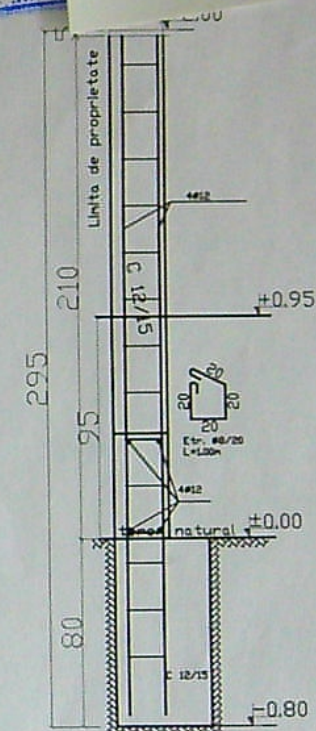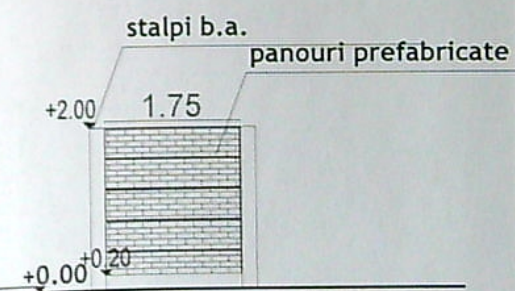

SECTIUNE 1-1 SCARA 1:20

ORDINUL ARHITECTILOR
DIN ROMANIA
6887
Maria - Andreea
VLADUT
arhitect cu drept de semnatura



DUCTIL DESIGN SRL
REG. COM. J16/445/2018

Beneficiari :	PREDA MIRELA COSMINA PRERDA SORINEL	Proiect Nr. 236/2021
Titlu proiect:	IMPREJMUIRE PARTIALA TEREN PE LATURA DE SUD-EST L= 35,6 M H=2,00 m Bd. Nicolae Romanescu, Nr. 204B, Mun. Craiova, Jud. Dolj	Faza D.T.A.C.+ P.Th.
Titlu plansa:	PLAN, VEDERE, SECTIUNE 1-1 IMPREJMUIRE Situatia propusa	Plansa nr. A 02

specificatia	nume	semnatura	scara:
set proiect	Arh. Andreea Vlađuț		1/100
proiectat	Arh. Andreea Vlađuț		1/20
desenat	Arh. Andreea Vlađuț		

data:
10.11.
2021