

PLAN DE AMPLASAMENT SI DELIMITARE A IMOBILULUI

- modificare de suprafata -
- intravilan -
scara 1:500

Nr cadastral	Suprafata masurata	Adresa imobil
9038	1082 mp	mun. Craiova, str. Calea Severinului, nr 35, (dist nr 199) Jud. Dolj
Carte Funciara nr:	UAT	mun. Craiova

DATE TEHNICE

S. Teren = 1 082,00 mp
S.C.existentă = 290,75 mp
S.C.propusa = 290,75 mp+69,99mp = 360,74mp
S.D.existentă = 779,89 mp
S.D.propusa = 779,89 mp+69,99mp = 849,88mp
P.O.T.existent = 27%; P.O.T.propus = 33%
C.U.T.existent = 0,72; C.U.T.propus = 0,785

A. Date referitoare la teren				
Vr. parcela	Categoria de folosinta	Suprafata (mp)	Valoarea de impozitare (lei)	Mentiuni
1	Cc	1082		La N: zid constr. 32-31, gard beton 31-30-29-28, zid constr. 28-27, gard beton 47-49, dist 63.52m La E: hot. conv 49-50, dist 17.50m La S: gard beton 50-51-52, dist 63.06m La V: hot. conv 52-32, dist 16.34m Zona C in localitatea Craiova
Total		1082		

B. Date referitoare la constructii			
Cod constructie	Suprafata construita la sol (mp)	Valoarea de impozitare (lei)	Mentiuni
Total			

Inventar de coordonate		
Pct.	E(m)	N(m)
32	400902.420	317292.950
31	400902.890	317301.720
30	00923.000	317302.700
29	00922.870	317302.980
28	00929.110	317305.780
27	00940.213	317310.881
26	00959.498	317320.085
25	00967.012	317304.280
24	00929.010	317286.640
23	00909.575	317278.260
22	00902.420	317292.950
Orala masurata = 1082 mp		
eta din act = 1148 mp		


Executant,
Ionescu Mihail Gabriel

Data: 12.02.2009


Se confirma suprafata din masuratori si introducerea imobilului in baza de date

BENEFICIAR	: SC ACCESORII, SUBANSAMBLURI SI PIESE AUTO SRL prin NICOLA MARIN	Pr. nr. 37 / 2014
AMPLASAMENT	: CRAIOVA, CL. SEVERINULUI, NR. 35	
RA:	AMPLASARE CONSTR. METALICA PROVIZORIE CU DESTINATIA SPATIU DEPOZITARE	Faza: D.T.A.C.
A:	PLAN DE SITUATIE	Plansa nr. A3'

Oficiul de Calitate
GRADINARU ADRIAN
CONSILIER

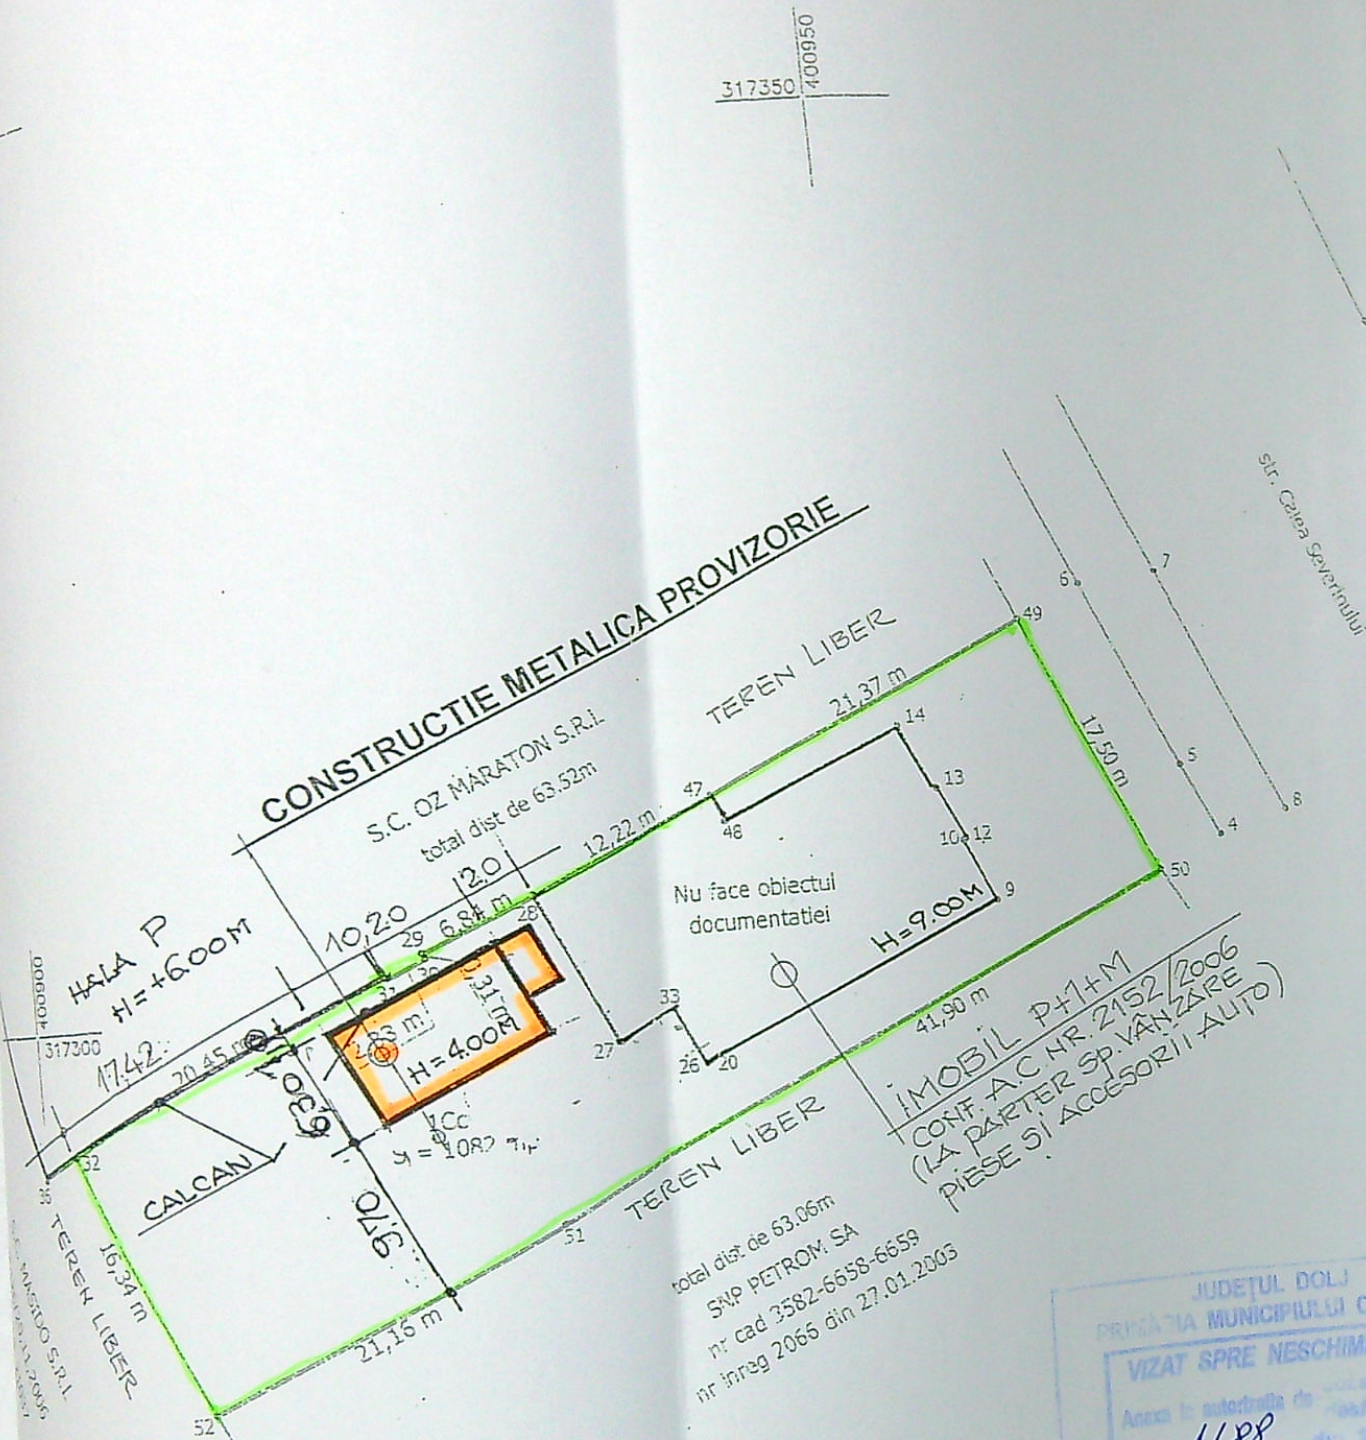


JUDETUL DOLJ
PRIMĂRIA MUNICIPIULUI CRAIOVA
VIZAT SPRE NESCHIMBARE
Nr. 1188 din 21

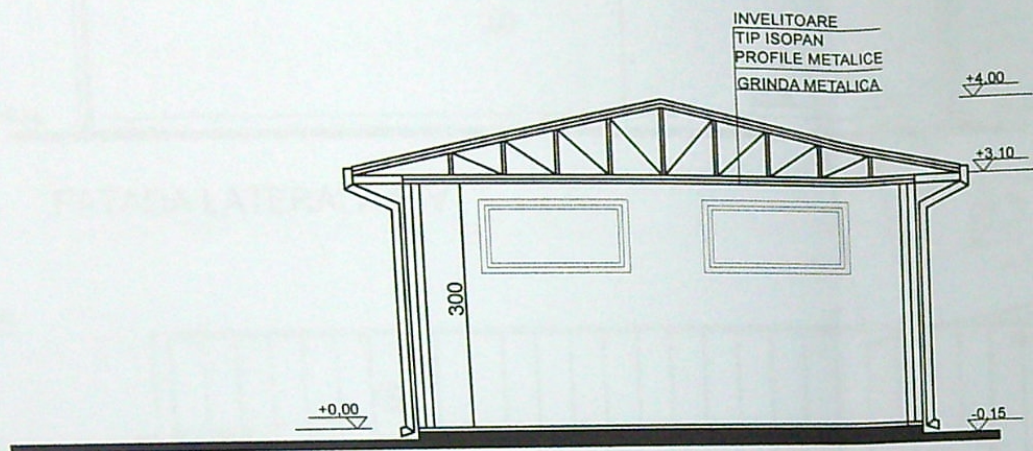

SECTIUNE

FINISAJE EXTERIOARE:

1. SOCLU BETON; 2. PANOURI ISOPAN; 3. INVELITOARE TIP ISOPAN; 4. TAMPLARIE ALUMINIU

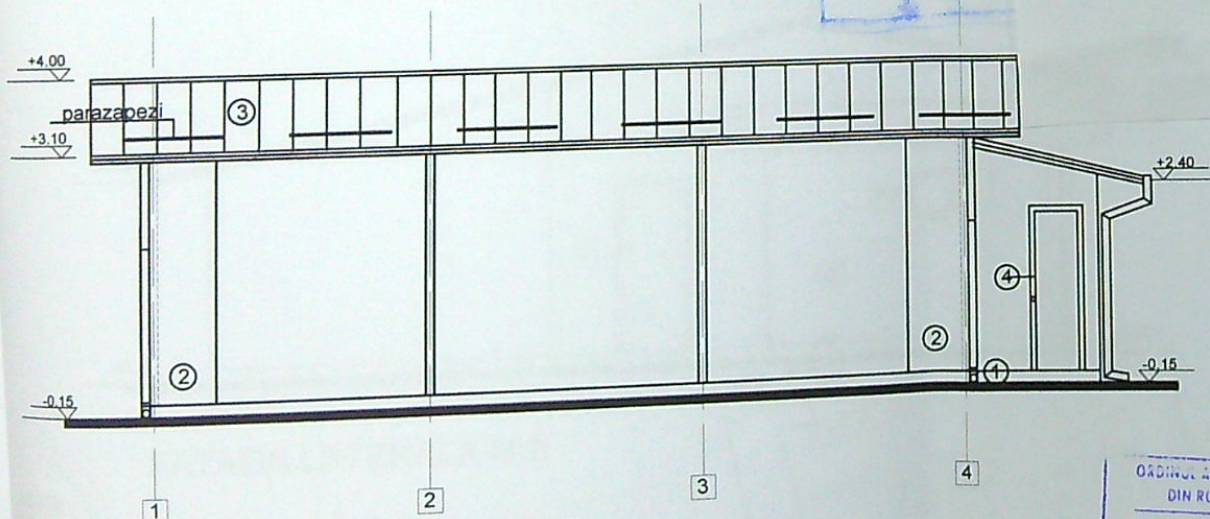

FATADA PRINCIPALA S-E


este proprietatea intelectuala a arh. M.E. Ianovic si este valabil numai cu stampila in original.
 autor, folosirea lui de catre terti este permisa numai cu acordul autorului.

Ing.	NUME: ACTIV PROJECT S.R.L.	SEMNATURA:	CERINTA:	Referat nr.:	REFERAT/ EXPERTIZA NR./DATA	PR.NR.:
					BENEF.: SC ACCESORII, SUBANSAMBLE SI PIESE AUTO SRL PRIN NICOLA MARIN AMPLASAMENT: CRAIOVA, CAL SEVERINULUI, NR.35	37 / 2014
					AMPLASARE CONSTRUCTIE PROVIZORIE CU DESTINATIA SPATIU DEPOZITARE - MODIFICARE DE TEMA	FAZA: DTAC
					SECTIUNE FATADA PRINCIPALA S-E	PLANSĂ NR: A6'
	NUME	SEMNATURA	SCARA:			
	ARH. DIPL. M.E. IANOVIC		1:100			
	ARH. DIPL. M.E. IANOVIC		DATA:			
	ING. A. DELURENTU		2021			


ORDINUL ARHITECTILOR
DIN ROMANIA
00052

Mihaela Elena
IANOVIC


Arhitect cu drept de semnatura

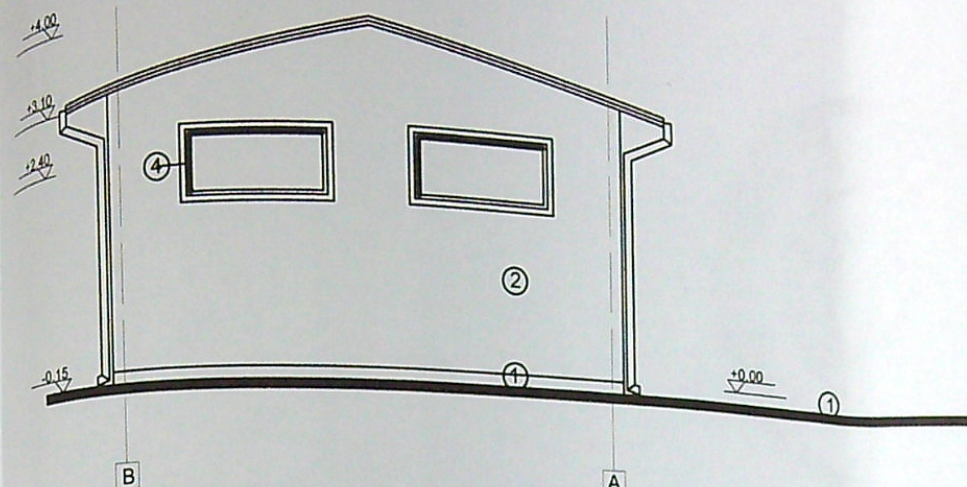

FATADA LATERALA S-V

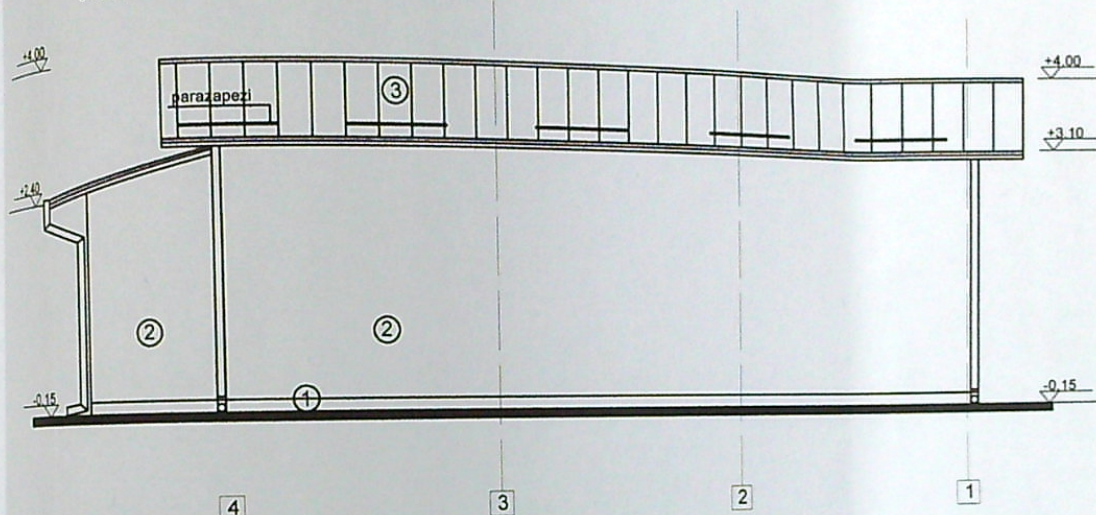

FATADA SECUNDARA N-V

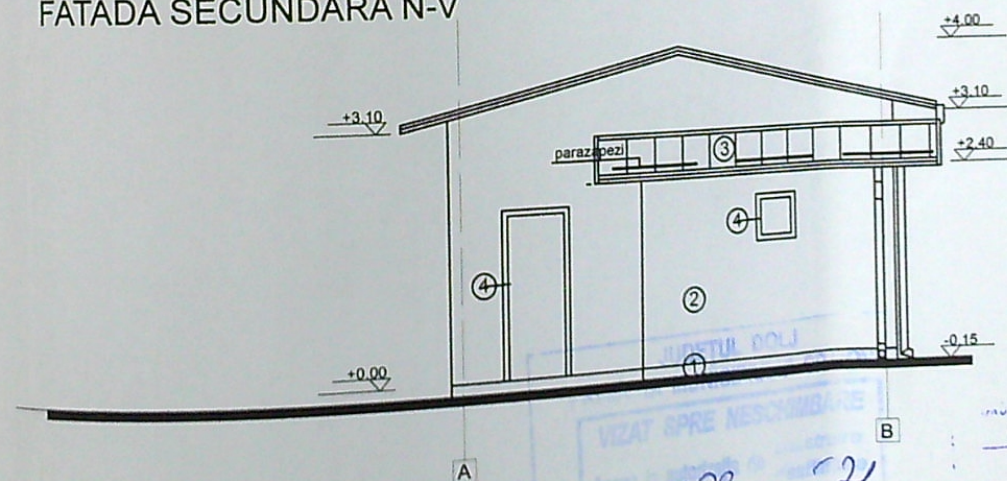

FATADA LATERALA N-E

ING. ARH. M. E. IANOVIC
DIN ROMANIA
00052
Mihaela Elena
IANOVIC

este proprietatea intelectuala a arh. M.E. Ianovic si e
reptului de autor, folosirea lui de catre terti este permis

Ing. M. E. IANOVIC
NUME: M. E. IANOVIC
SEMNATURA: M. E. IANOVIC

S.C. ACTIV PROIECT S.R.L.

ARH. DIPL. M. E. IANOVIC
ARH. DIPL. M. E. IANOVIC
ING. A. DELURENTU

CERINTA

BENEF.: SC ACCESORII, SUBANSAMBLE SI PIESE AUTO SRL
AMPLASAMENT: CRAIOVA, CAL SEVERINULUI, NR.35
AMPLASARE CONSTRUCTIE PROVIZORIE CU DESTINATIA
SPATIU DEPOZITARE - MODIFICARE DE TEMA
FATADA LATERALA S-V; FATADA SECUNDARA N-V
FATADA LATERALA N-E

NR./DATA

PR.NR.:
37 / 2014

FAZA:
DTAC

PLANSĂ NR.:
A7

SCARA:
1:100

DATA:
2021

78