


Plan de amplasament si delimitare a imobilului
Scara 1:500

ANEXA NR. 1.35

Nr. cadastral	Suprafata masurata a imobilului (mp)	Adresa imobilului
251679	416	Mun. Craiova, Aleea 1 Cocorului nr. 75, Judetul Dol (fost com. Simnicu de Sus, sat Simnicu de Jos, T133, P33, P34, P35, P36/1, P36, P38, P39, P40, P40/1, P41, P42, P43, P45, P46, P47, Lotul 25)
Nr. Cartea Funciara	Unitatea Administrativa Teritoriala (UAT) CRAIOVA	

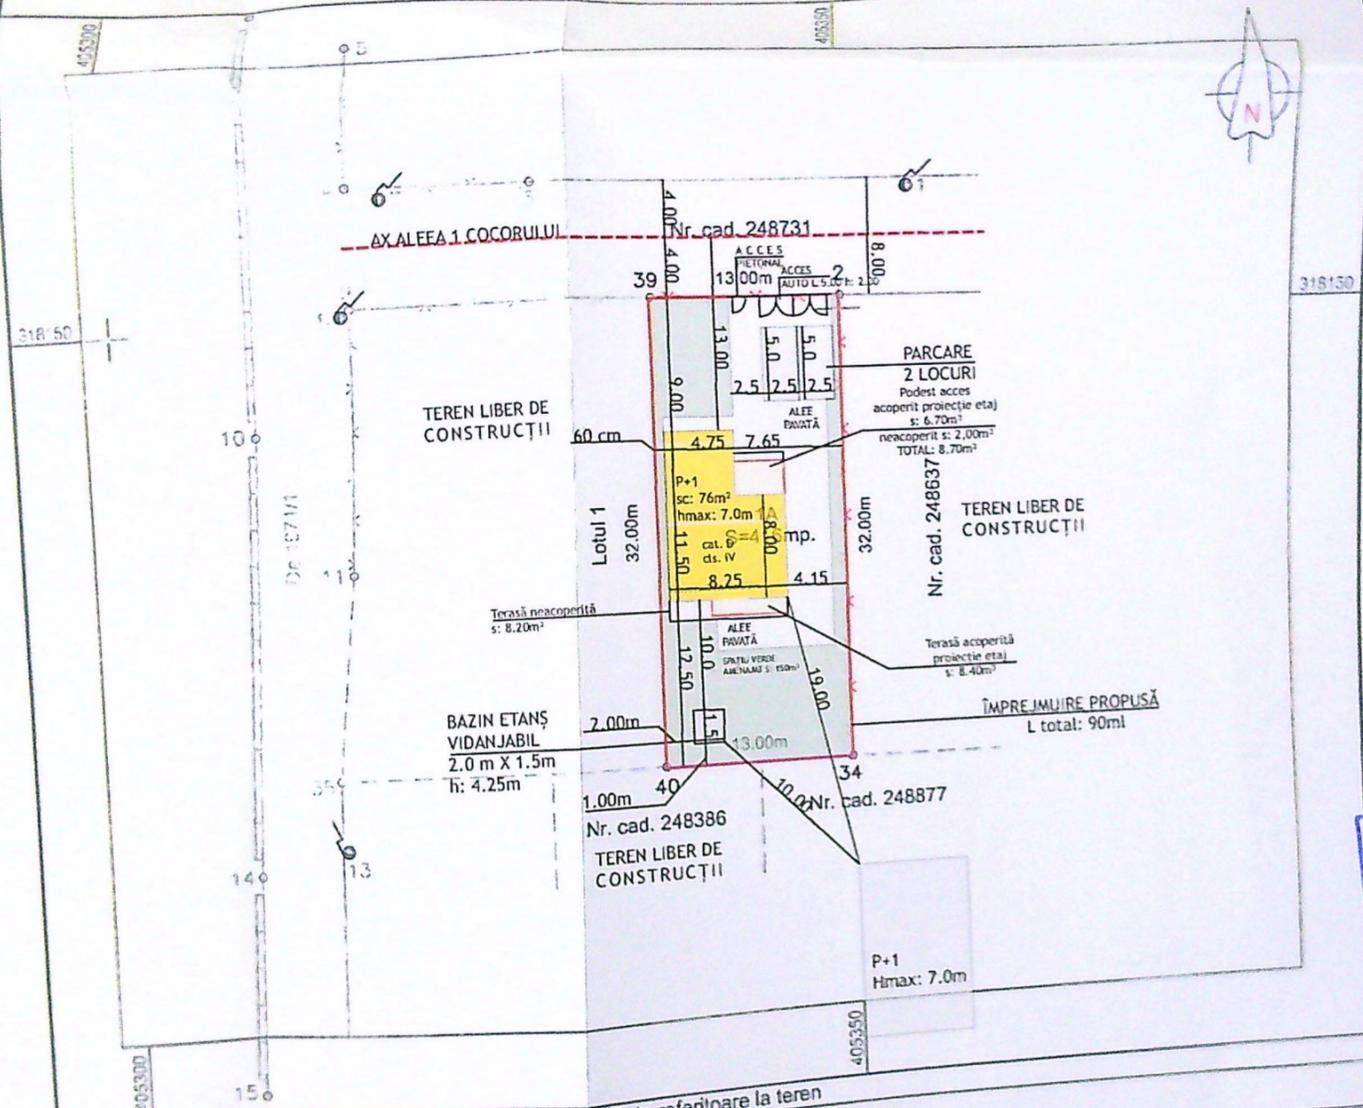

JUDEȚUL DOL
PRIMĂRIA MUNICIPIULUI CRAIOVA
VIZAT ȘI SIGILAT
ANEXA nr. 1.35
Nr. 234
Data: 23

A. Date referitoare la teren

Nr. parcela	Categoria de folosinta	Suprafata (mp)	Mentiuni
1	A	416	Teren împrejmuit partial cu gard sarma cu postament beton.
-	-	-	LOTUL 2
Total	-	416	

B. Date referitoare la constructii



Cod	Destinatia	Suprafata construita la sol (mp)	Mentiuni
-	-	-	-
-	-	-	-
-	-	-	-
Total	-	-	-

Suprafata totala masurata a imobilului = 416mp
Suprafata din act = 1199mp


Confirm executarea masuratorilor la teren, corectitudin documentatiei cadastrale si corespondenta acestora cu re Executant: SC OMFA EXIM SRL
P.J.A. seria RO-B-J nr. 1627 da
P.F.A. seria RO-DJ-F nr. 0129 c
Ing. BACIU EUGEN

S teren: 416m²
Sc existent: 0m²
Sd existent: 0m²
POT existent: 0%
CUT existent: 0

-91.1m²

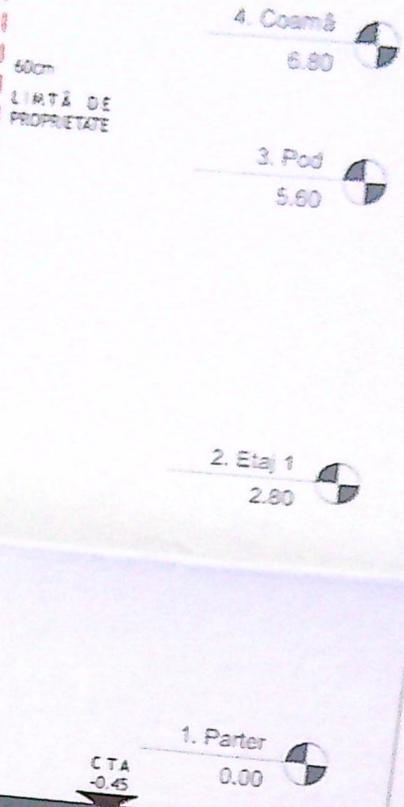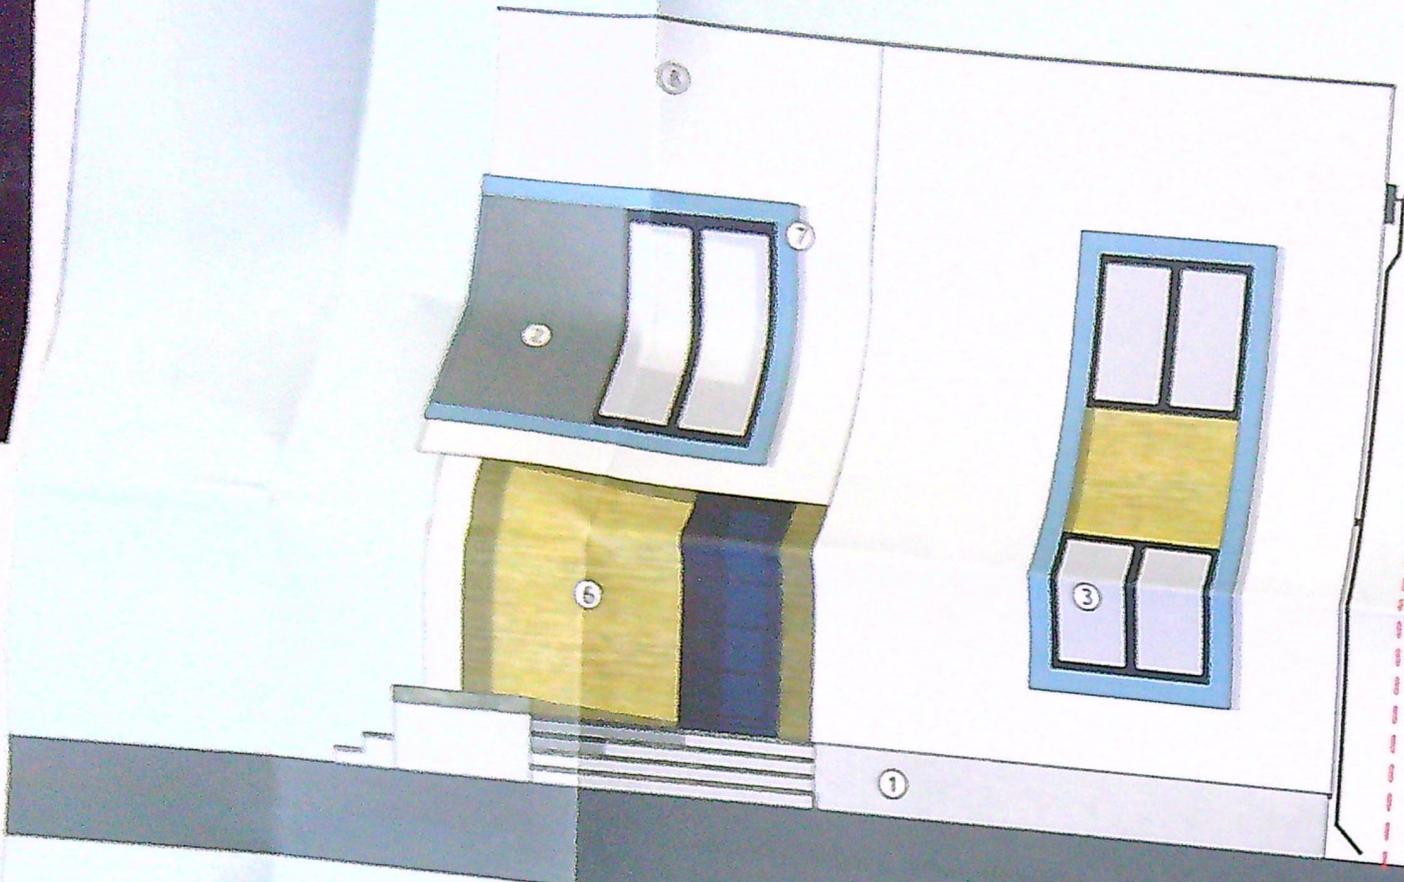


JUDETUL DOLJ
 PRIMARIA MUNICIPIULUI CRAIOVA
 VEAT SPRE NESCHIMBARE
 NR. 7
 834
 23

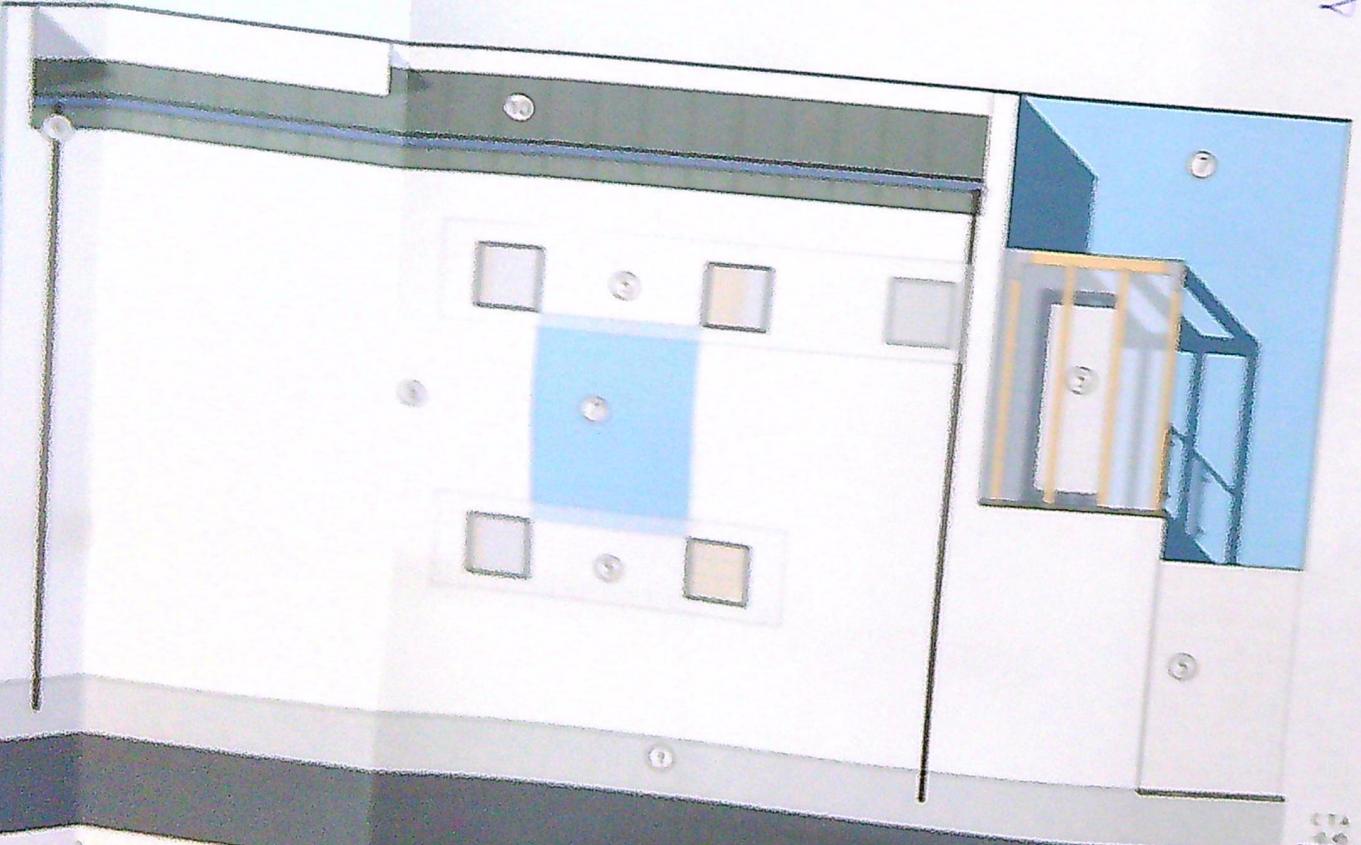


1. SOCLU - TENCUIALĂ DECORATIVĂ GRI
2. TENCUIALĂ DECORATIVĂ GRI ANTRACIT
3. TÂMPĂRIE PVC GRI ANTRACIT
4. BALUSTRADĂ METALICĂ - PANOURI TRANSLUCIDE
5. PANOU OBTURATOR VEDERE
6. ELEMENT DECORATIV LEHN
7. TENCUIALĂ DECORATIVĂ ALBASTRU PETROL
8. TENCUIALĂ DECORATIVĂ ALBĂ
9. JGHEABURI ȘI BURLANE METALICE
10. ÎNVELITOARE TIGLĂ METALICĂ

VERIFICATOR	ED	PROIECTANT	PROIECTANT	PROIECTANT

ÎMPREJMUIRE LATURA NORD - STR. COCORULUI SC:1/100

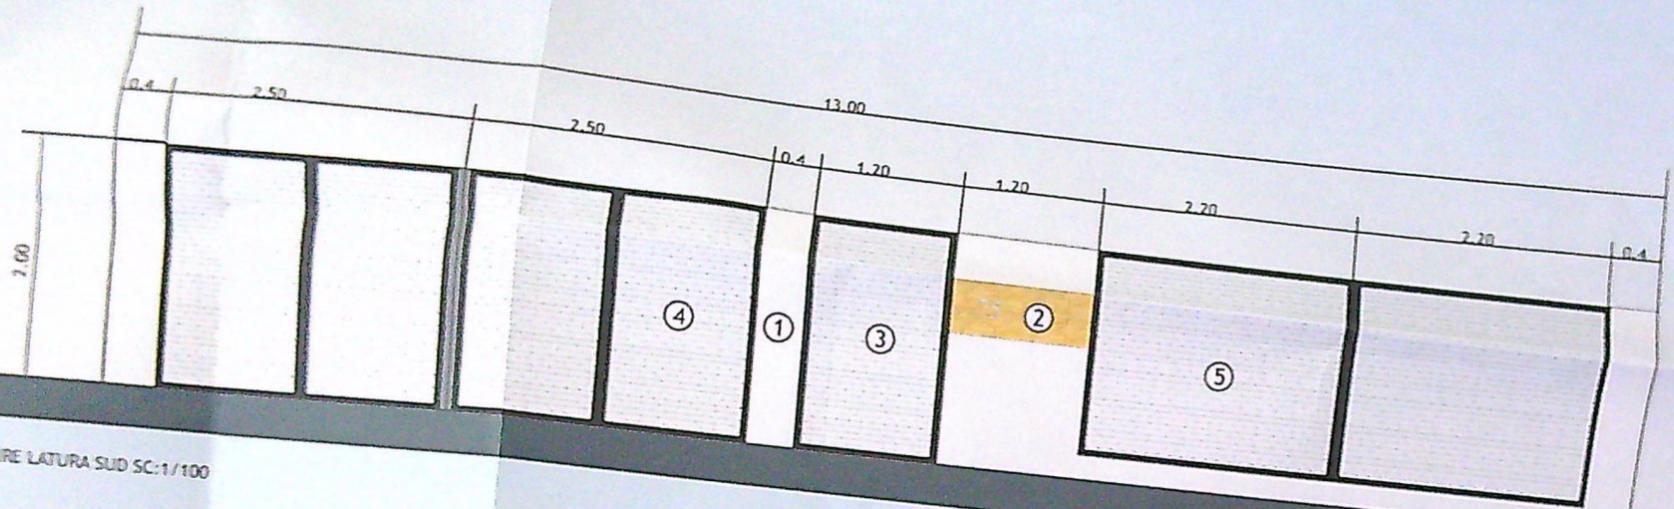


ÎMPREJMUIRE LATURA SUD SC:1/100

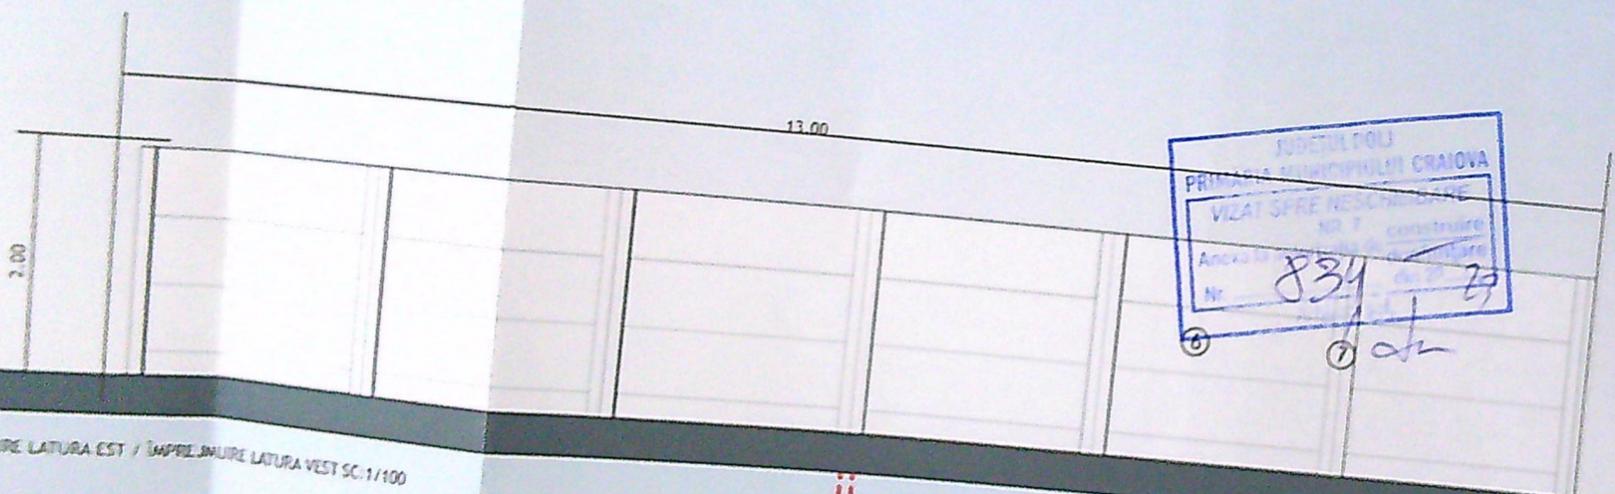

JUDEȚUL TOUL
PRIMĂRIA MUNICIPIULUI CRAIOVA
VIZAT SPRE REȘCHIZARE
Nr. 834
29

ÎMPREJMUIRE LATURA EST / ÎMPREJMUIRE LATURA VEST SC:1/100

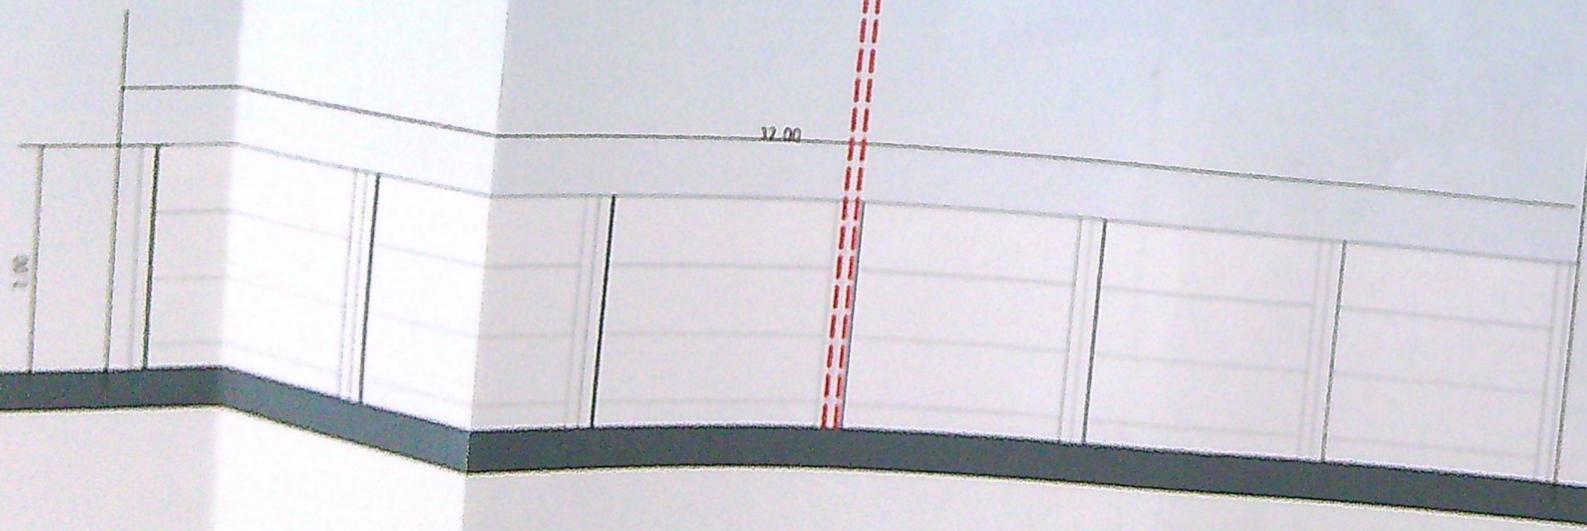

1. ELEMENT ZIDĂRIE - TERCIJALĂ DECORATIVĂ ALB
2. FINISAJ DECORATIV - PIATRĂ NATURALĂ
3. POARTĂ ACCES PIETONAL - TERCIJALĂ