

233578


PLAN DE AMPLASAMENT SI DELIMITARE A IMOBILULUI Corp II de proprietate

Scara: 1:500

Nr. cadastral	Suprafata masurata (mp)	Adresa imobilului
	1151	Mun. Craiova, T27, P2, Jud Dolj, Intravilan
Nr. Cartea Funciara	UAT	CRAIOVA

LEGENDA

- LIMITA DE PROPRIETATE
- IMOBIL P+3 - LOC. COLECTIVE
- ACCES CAROSABIL/ PIETONAL
- SPATII VERZI PROPUSE S=420mp
- CONSTRUCTII EXISTENTE PE PARCELELE INVECINATE
- PLATFORMA EUROPUBELE (4 FRACTII)
- PARCARE
- CEDEAZA TRECEREA
- TRECERE DE PIETONI
- LOC DE JOACA COPII
- LOC DE INCARCARE MASINI ELECTRICE
- PLATFORMA BICICLETE
- PUNCT DE APA

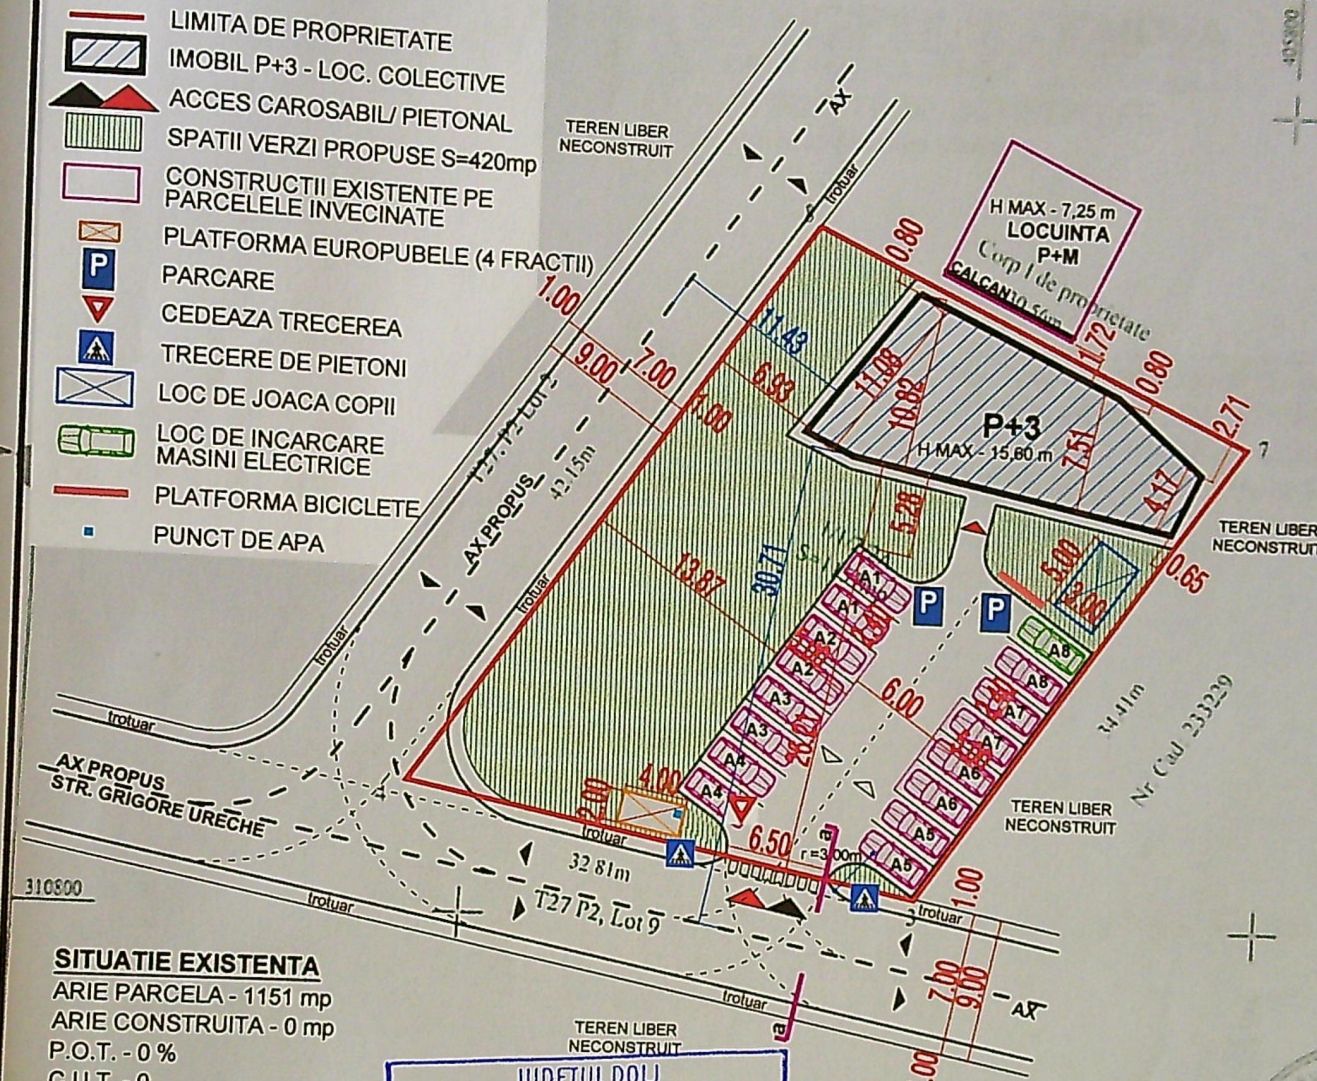

SITUATIE EXISTENTA

ARIE PARCELA - 1151 mp
ARIE CONSTRUITA - 0 mp
P.O.T. - 0 %
C.U.T. - 0

SITUATIE PROPUSA

ARIE CONSTRUITA - 188,20 mp
ARIE C. DESFASURATA - 752,80 mp
REGIM DE INALTIME - P+3
P.O.T. - 16,35 %
C.U.T. - 0,65

JUDETUL DOLJ
PRIMĂRIA MUNICIPIULUI CRAIOVA
VIZAT SPRE NESCHIMBARE
NR. 6
Anexa la autorizatia de construire
din 20...
Nr. 632
Arhitect sel...

A. Date referitoare la teren

Nr. parcela	Categoria de folosinta	Suprafata (mp)	Mentuni
1151	A	1151	
Total		1151	

B. Date referitoare la constructii



Plan
situat

CATEGORIA DE IMPORTANTA "D" - REDUSA
CLASA DE IMPORTANTA - IV

JUDETUL DOLJ
MUNICIPIULUI CRAIOVA
VIZAT SPRE NESCHIMBARE
NR. 6
Anexa la autorizatia de construire
din 20.11.16
Arhitectul Sel.

- Invelitoare din tabla - gri
- Igheab din tabla - gri
- perete din zidarie bca 25 cm, tencuilei texturate - alb pe termosistem pol. expandat 10 cm
- fereastră cu tamplarie din pvc - gri si geam termoizolant
- tencuilei texturate - gri pe termosistem polistiren expandat 10 cm
- parapet din sticla dubla, securizata, clara
- perete din zidarie bca 25 cm, tencuilei texturate - alb pe termosistem pol. expandat 10 cm
- fereastră cu tamplarie din pvc - gri si geam termoizolant
- tencuilei texturate - gri pe termosistem polistiren expandat 10 cm
- parapet din sticla dubla, securizata, clara
- perete din zidarie bca 25 cm, tencuilei texturate - alb pe termosistem pol. expandat 10 cm
- fereastră cu tamplarie din pvc - gri si geam termoizolant
- tencuilei texturate - gri pe termosistem polistiren expandat 10 cm
- parapet din sticla dubla, securizata, clara
- fereastră cu tamplarie din pvc - gri si geam termoizolant
- tencuilei texturate - gri pe termosistem polistiren expandat 10 cm
- soclu din b.a. 25 cm, tencuilei texturate de soclu - gri pe termosistem polistiren extrudat 10 cm




- +14.75
- +14.30
- +13.85
- +12.60
- +11.90
- +11.13
- +9.93
- +8.93
- +8.15
- +6.95
- +5.95
- +5.18
- +3.98
- +2.975
- +2.20
- +1.00
- +0.00
- 0.51

FATADA SUD

ORDINUL ARHITECTILOR
DIN ROMANIA
6984
Andrei Iulian

JUDETUL DOLU
PRIMARIA MUNICIPIULUI CRAIOVA
VIZA SPRE NESCHIMBARE
NR. 6
Anexa la autorizatia de construire
Nr. 632 din 20.07.2016
Arhitect sel

Invelitoare din tabla - gri
Igheab din tabla - gri
perete din zidarie bca 25 cm, tencuieli
texturate - alb pe termosistem pol. expandat 10 cm
fereastra cu tamplarie din pvc - gri si geam termoizolant,
prevazuta cu panou opac din policarbonat mat
tencuieli texturate - gri pe termosistem
polistiren expandat 10 cm
burlan din tabla - gri
perete din zidarie bca 25 cm, tencuieli
texturate - alb pe termosistem pol. expandat 10 cm
fereastra cu tamplarie din pvc - gri si geam termoizolant,
prevazuta cu panou opac din policarbonat mat
tencuieli texturate - gri pe termosistem
polistiren expandat 10 cm
perete din zidarie bca 25 cm, tencuieli
texturate - alb pe termosistem pol. expandat 10 cm
fereastra cu tamplarie din pvc - gri si geam termoizolant,
prevazuta cu panou opac din policarbonat mat
tencuieli texturate - gri pe termosistem
polistiren expandat 10 cm
perete din zidarie bca 25 cm, tencuieli
texturate - alb pe termosistem pol. expandat 10 cm
fereastra cu tamplarie din pvc - gri si geam termoizolant,
prevazuta cu panou opac din policarbonat mat
tencuieli texturate - gri pe termosistem
polistiren expandat 10 cm
soclu din b.a. 25 cm, tencuieli texturate de soclu - gri
pe termosistem polistiren extrudat 10 cm

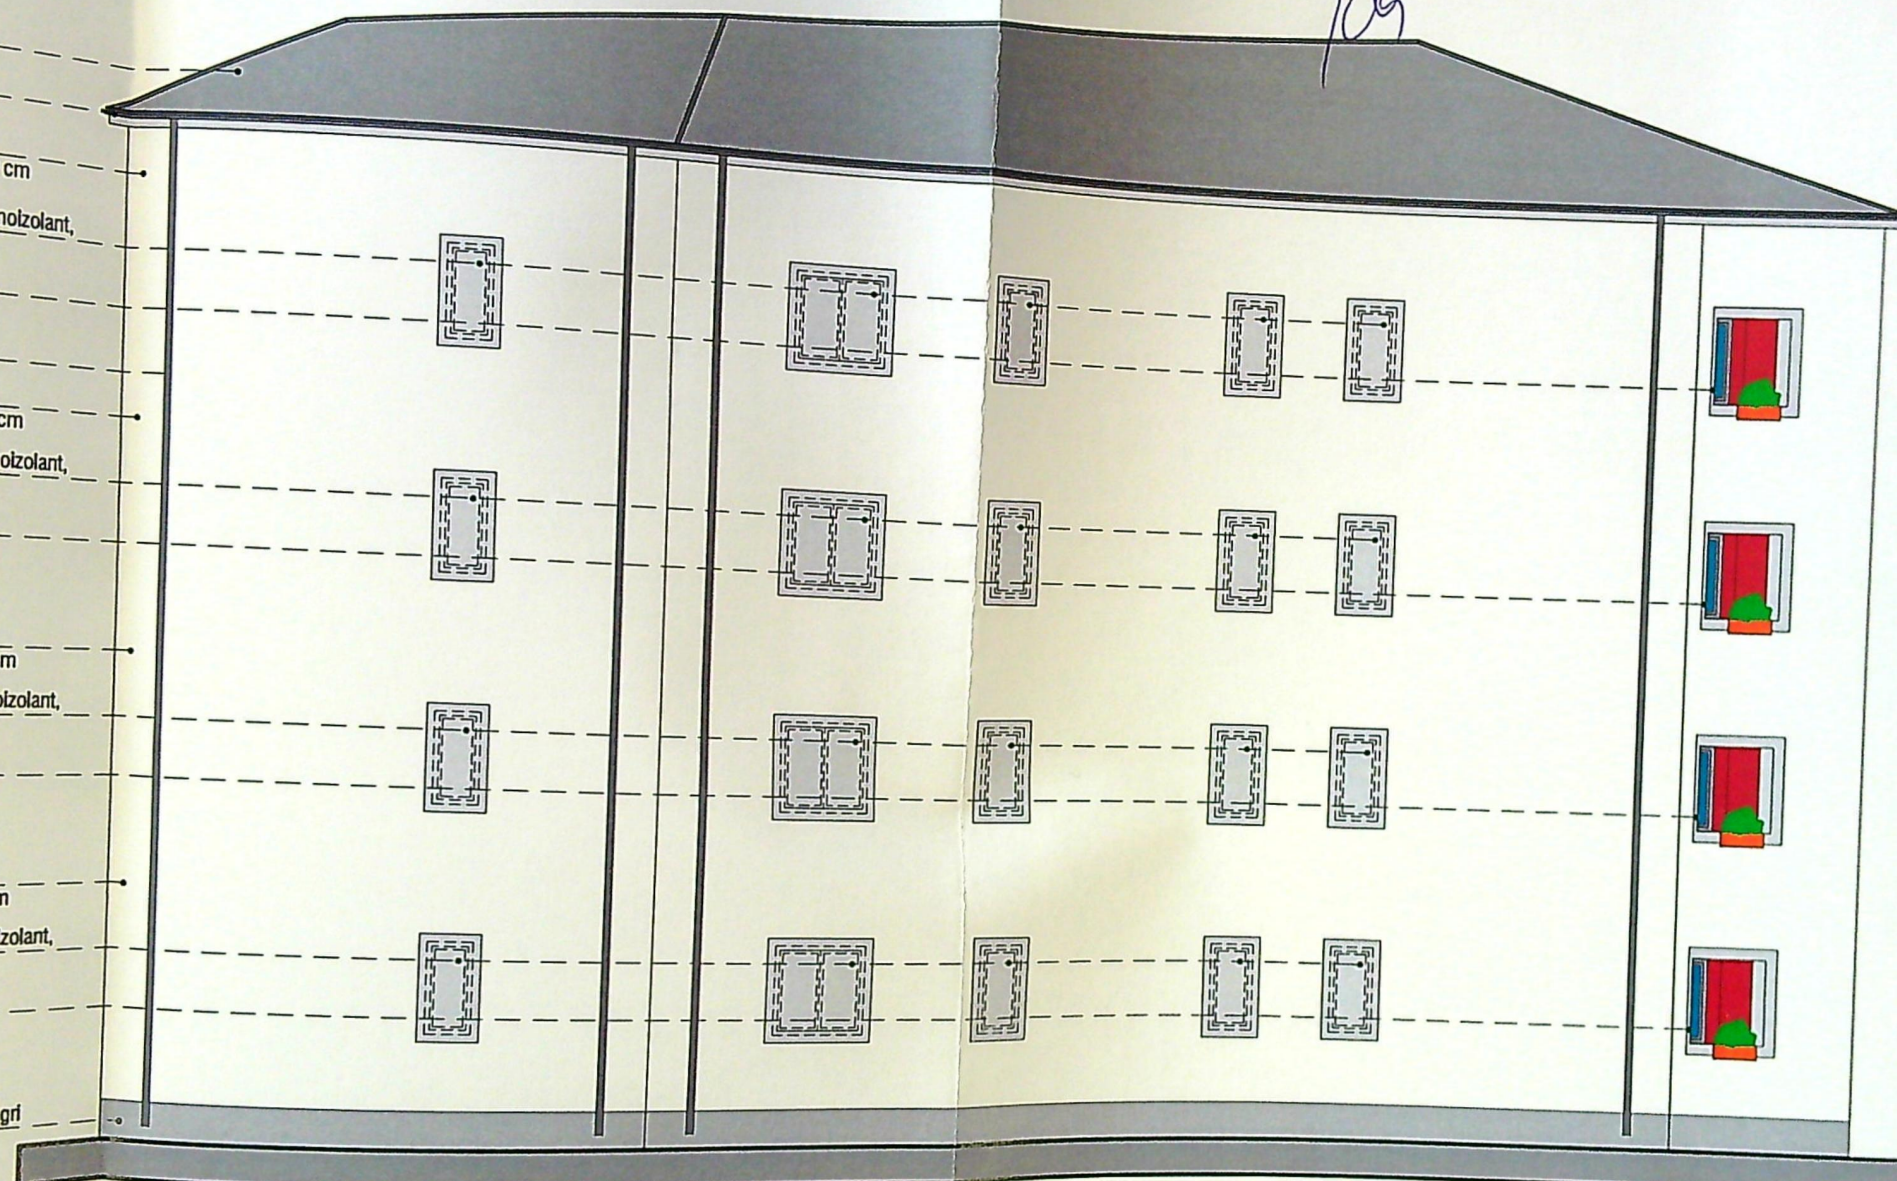

+14.75
+14.30
+13.85

+12.60
+11.90
+11.13

+9.93
+8.93
+8.15

+6.95
+5.95
+5.18

+3.98
+2.975
+2.20

+1.00
+0.00
-0.51

FATADA NORD

ORDINUL ARHITECTILOR
DIN ROMANIA
4984
Iulian

CU

Lucru
interior

PS
PDA RUT

scd

CATEGORIA DE IMPORTANTA "D" - REDUSA
CLASA DE IMPORTANTA - IV

JUDETUL DOLJ
PRIMARIA MUNICIPIULUI CRAIOVA
VIZAT SPRE NESCHIMBARE
NR. 6
Anexa la autorizatia de construire
Nr. 632 din 20.10.18
Arhitect SPK

Invelitoare din tabla - gri
Igheab din tabla - gri
perete din zidarie bca 25 cm,
tencuilei texturate - alb pe
termosistem pol. expandat 10 cm
fereastră cu tamplarie din pvc - gri
si geam termoizolant
tencuilei texturate - gri pe termosistem
polistiren expandat 10 cm
perete din zidarie bca 25 cm,
tencuilei texturate - alb pe
termosistem pol. expandat 10 cm
fereastră cu tamplarie din pvc - gri
si geam termoizolant
tencuilei texturate - gri pe termosistem
polistiren expandat 10 cm
perete din zidarie bca 25 cm,
tencuilei texturate - alb pe
termosistem pol. expandat 10 cm
fereastră cu tamplarie din pvc - gri
si geam termoizolant
tencuilei texturate - gri pe termosistem
polistiren expandat 10 cm
perete din zidarie bca 25 cm,
tencuilei texturate - alb pe
termosistem pol. expandat 10 cm
fereastră cu tamplarie din pvc - gri
si geam termoizolant
tencuilei texturate - gri pe termosistem
polistiren expandat 10 cm
soclu din b.a. 25 cm, tencuilei
texturate de soclu - gri
pe term. pol. extrudat 10 cm



+14.75
+14.30
+13.85
+12.60
+11.90
+11.13
+9.93
+8.93
+8.15
+6.95
+5.95
+5.18
+3.98
+2.975
+2.20
+1.00
+0.00
-0.51

FATADA VEST


ORDINUL ARHITECTILOR
DIN ROMANIA
6984
Andrei Iulian

SOCIETATEA
16/07/2003
+A-

CATEGORIA DE IMPORTANTA "D" - REDUSA
CLASA DE IMPORTANTA - IV

JUDETUL DOLO
PRIMĂRIA MUNICIPIULUI CRAIOVA
VIZAT SPRE NESCHIMBARE
NR. 6 construire
Anexa la autorizatia de desfiintare
Nr. 632 din 20.12.16
Arhitect sel

- invelitoare din tabla - gri
- igheab din tabla - gri
- perete din zidarie bca 25 cm,
tencuieli texturate - alb pe
termosistem pol. expandat 10 cm
- fereastră cu tamplarie din pvc - gri
si geam termoizolant
- tencuieli texturate - gri pe term.
polistiren expandat 10 cm
- parapet din sticla dubla,
securizata, clara
- fereastră cu tamplarie din pvc - gri
si geam termoizolant
- tencuieli texturate - gri pe term.
polistiren expandat 10 cm
- parapet din sticla dubla,
securizata, clara
- fereastră cu tamplarie din pvc - gri
si geam termoizolant
- tencuieli texturate - gri pe term.
polistiren expandat 10 cm
- parapet din sticla dubla,
securizata, clara
- fereastră cu tamplarie din pvc - gri
si geam termoizolant
- tencuieli texturate - gri pe term.
polistiren expandat 10 cm
- scara din b.a., finisaj gresie
antiderapanta - gri

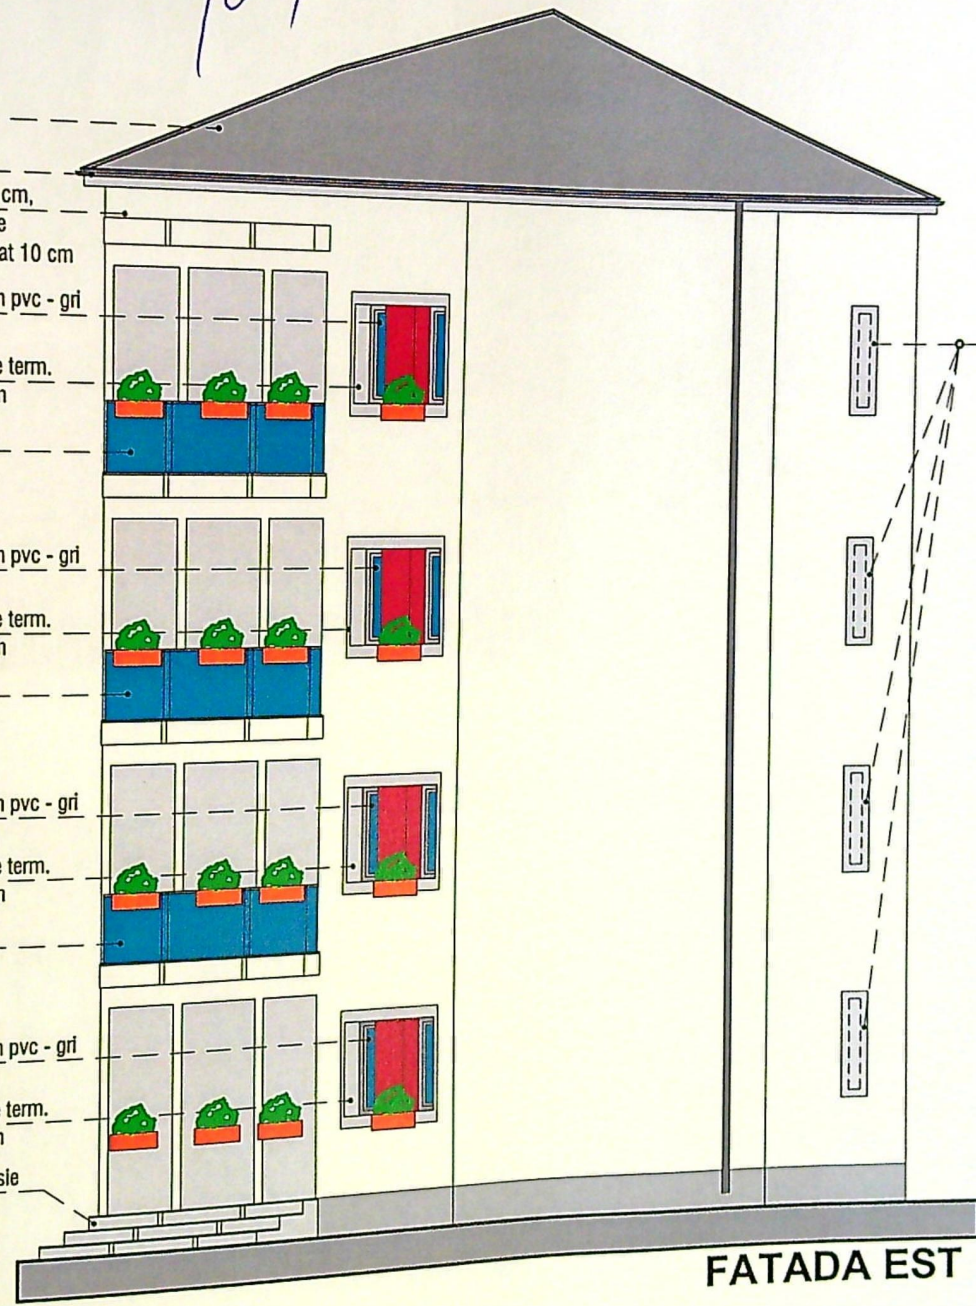

- +14.75
- +14.30
- +13.85
- +12.60
- +11.90
- +11.13
- panouri opace din polycarbonat mat
- +9.93
- +8.93
- +8.15
- +6.95
- +5.95
- +5.18
- +3.98
- +2.975
- +2.20
- +1.00
- +0.00
- 0.51

ORDINUL ARHITECTILOR
DIN ROMANIA
6984
Andrei Iulian
BONDREA
INGINER

REFERAT/EXPERTIZA NR./DATA

SOCIETATEA
INGINERILOR
1996/2003