


Nr cadastral al terenului	Suprafata n	SEF PROIECT	art ROMAN M	Scara	1:50	LOCUINTA P+1 CU GARAJ STR VASLUI NR 14 CRAIOVA
		PROIECTAT	art ROMAN M	Data	2008	Titu planşa
		DESENAT	art ROMAN M			PLAN SITUATIE

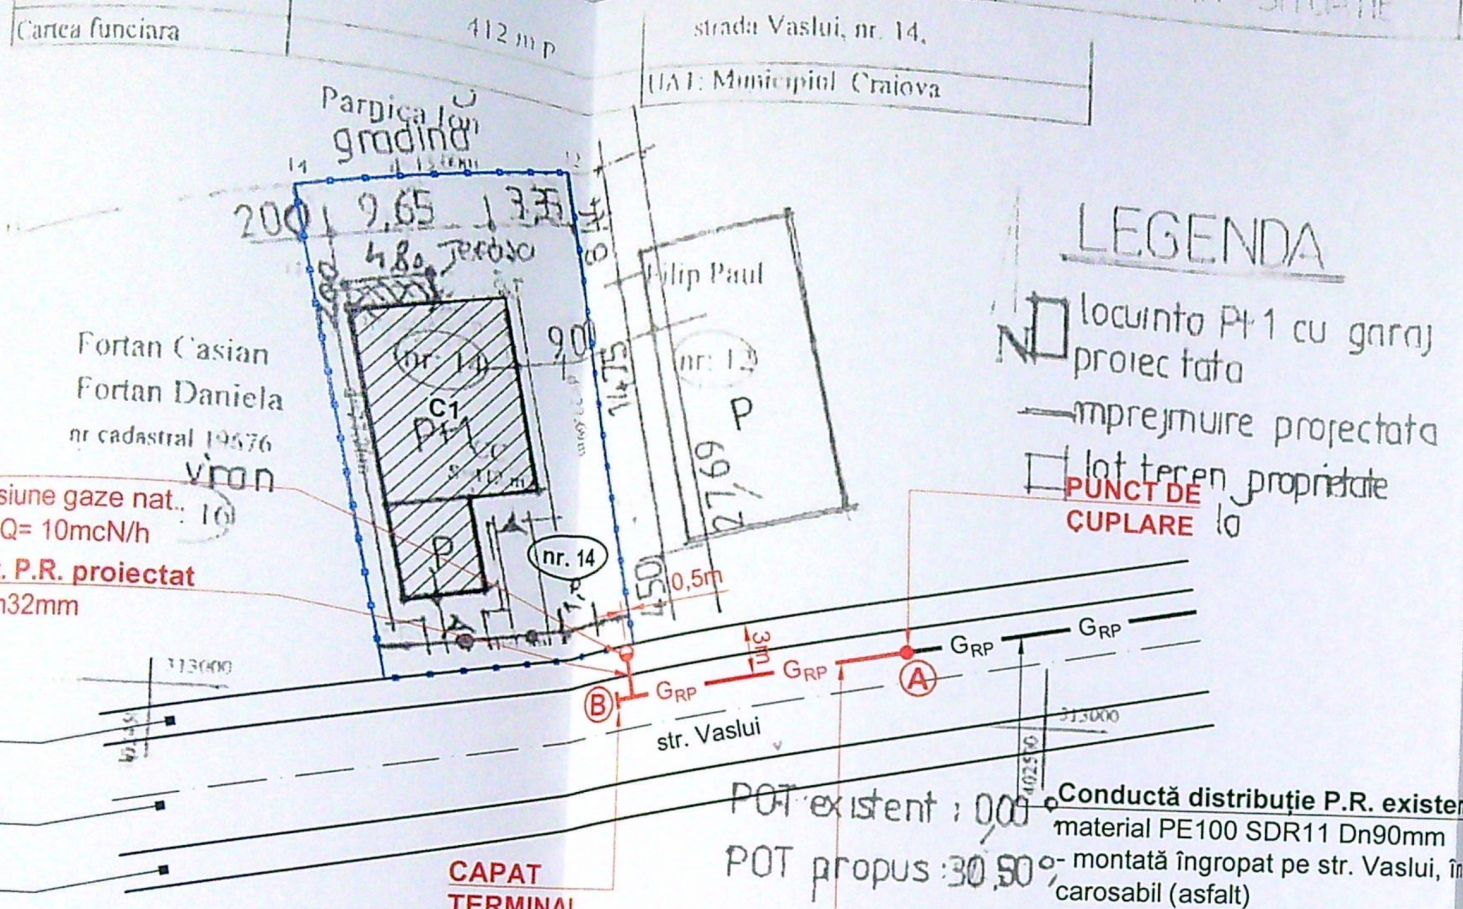

LEGENDA



- locuinta P+1 cu garaj proiectata
- mprejmuire proiectata
- lot teren proprietate
- PUNCT DE CUPLARE

NOTA:

1. Constructorul, în timpul execuției, va lua toate măsurile care se impun pentru respectarea "NTPEE-2018".
2. Se vor efectua probe de presiune cu aer în conformitate cu NTPEE-2018 pentru regimul de medie presiune, astfel:
 - * pentru extindere retea distributie gaze naturale:
 - Proba de rezistență la presiune de 9 bar, timp de 1 oră.
 - Proba de etanșeitate la presiune de 6 bar, timp de 1 oră ($V_{\text{extindere}} = 0.0723 \text{ m}^3$).
 - * pentru racord gaze naturale:
 - Proba de rezistență la presiune de 9 bar, timp de 1 oră.
 - Proba de etanșeitate la presiune de 6 bar, timp de 1 oră ($V_{\text{racord}} = 0.0021 \text{ m}^3$).
3. Se montează răsufletori în dreptul îmbinărilor sudate și la capătul tuburilor de protecție.
4. Operațiunea de perforare a conductei de distribuție va fi efectuată numai de către personalul operatorului licențiat.

LEGENDA:

- GRP - Conductă distribuție gaze naturale PR existentă, montată îngropat
- GRP - Conductă distribuție gaze naturale PR propusă - extindere, montată îngropat
- g - Racord gaze naturale PR proiectat, montat îngropat
- Limita incinta imobil luc. Craiova, str. Vaslui, nr. 14, jud. Dolj
- Imobil pentru care se execută racordul de gaze naturale

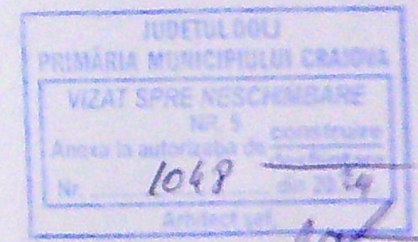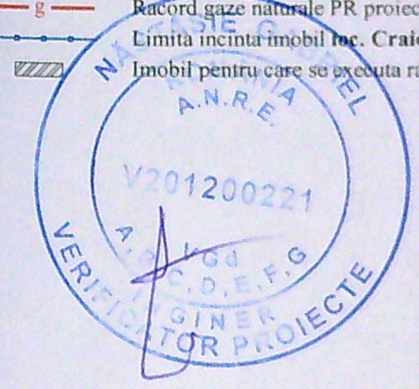

A) Date referitoare la teren			
Nr	Categoria de folosinta	Suprafata (m.p.)	Valoarea de impozitare (lei)
1	CC	412	138844
2			
3			
4			
5			
TOTAL		412	138844

B) Date referitoare la constructie			
Cod constructie	Suprafata construita la sol (m.p.)	Valoarea de impozitare (lei)	Mentii
TOTAL			

Inventar de coordonate		
Pct	E(m)	N(m)
14	313027,730	402455,960
12	313030,970	402470,610
7	313003,930	402476,560
6	313001,110	402461,830
14	313027,730	402455,960
12	313030,970	402470,610

S masurat=412m.p.
S acte 412.28 m.p.

executant: Lucu Flavian
data: 02/02/2007

POPOESCU MARIAN
CONSILIER

NOTA: Constructorul, în timpul execuției, va lua toate măsurile care se impun pentru respectarea "NTPEE - 2018"			
Verificator/Expert	Nume:	Semnatura:	Cerinta:
Expert			Referat/Expertiza - Nr / Data
Verificator			Expertiza - Nr / Data
Verificator			Referat - Nr / Data
Verificator			Referat - Nr / Data
Proiectant de specialitate			Beneficiar: ENGIE ROMANIA S.A. pentru MALIN VICTOR
			Pr. nr. 615/2024
			Faza: D.T.A.C.

S.C. CMV QUALITY INSTAL S.R.L.
RO 26881636 / J16/1325/2011 / cmvqualityinstal@gmail.com
str. Rihului, nr. 18A, constr. C1, Craiova, Dolj
Autorizatie ANRE tip PDNR nr. 19093/17.02.2022

Executant: SC CMV QUALITY INSTAL SRL
Inst. aut. ANRE: ing. Ovidiu Manuel-Cristian
Autorizatie nr. 19093/17.02.2022
OULTEANU DANIEL
INGINER
GAZE NATURALE TIP PGD
149 m. IMBIBITIE