


anexa
gospodareasca
Parter

P+Supanta
vice parbrize auto

uto

tragere cf.P.U.Z.

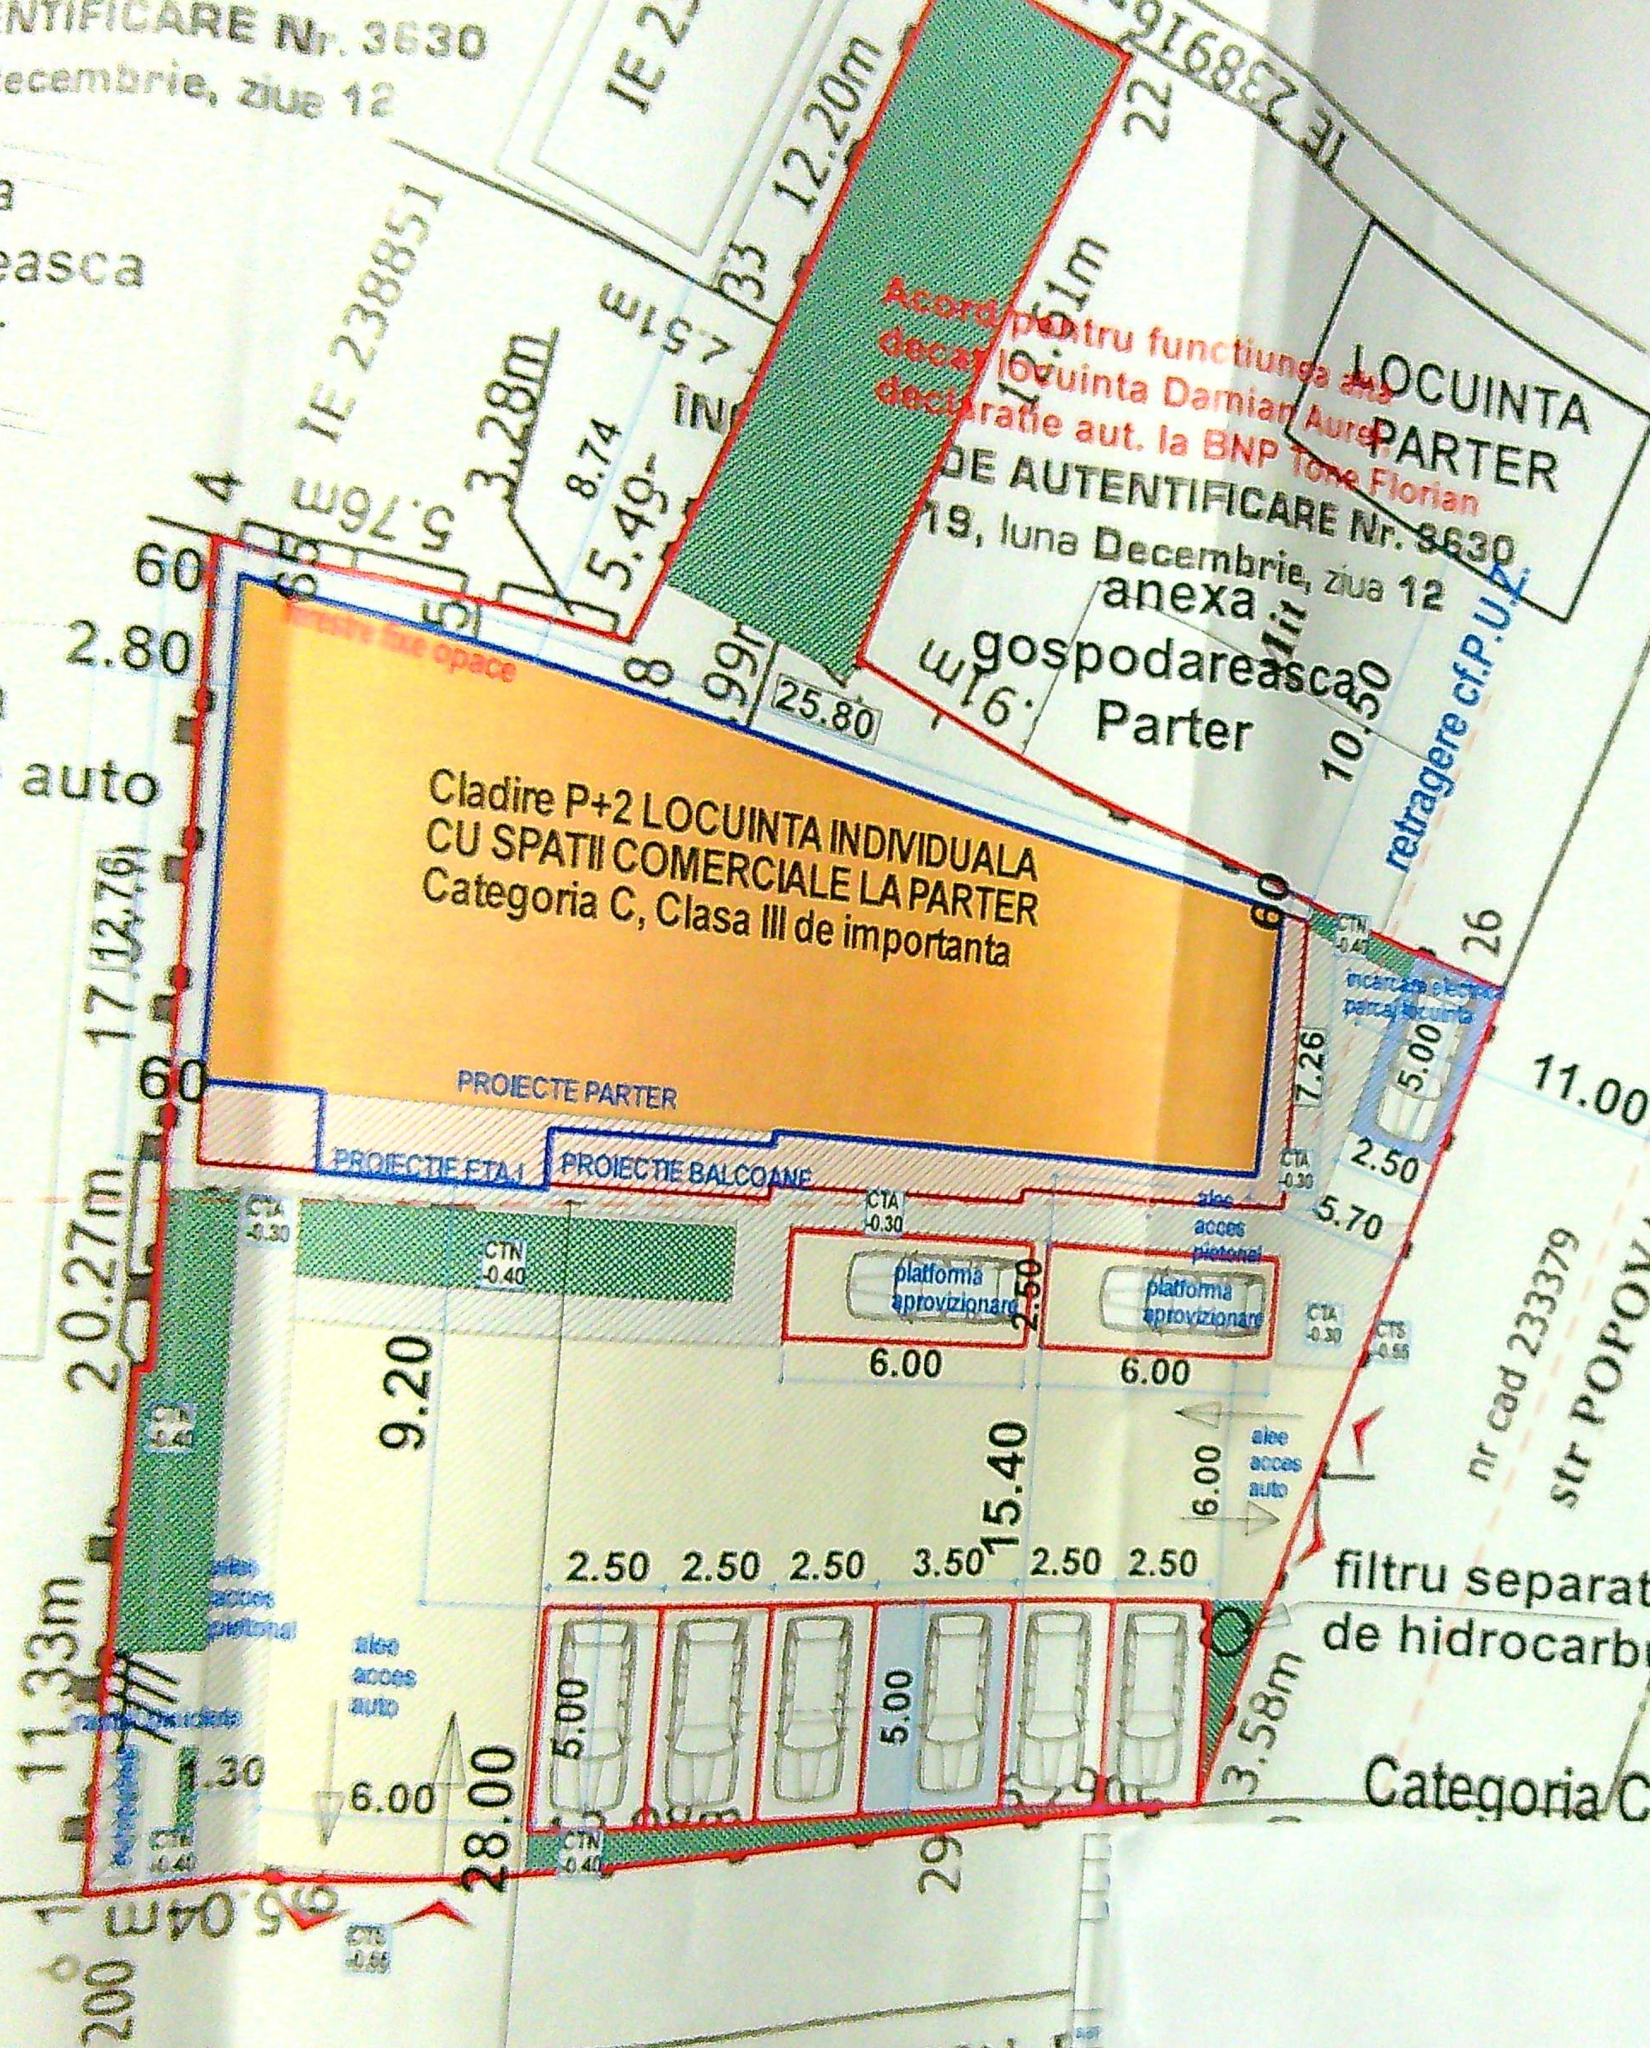

Indicatori teritorial:


- S.Teren=823 mp
- S.C. Existent=0.00 mp
- S.C.Propus=230.95 mp-proiectie etaj cu logie inclusa si fara balcoane
- S.C. Proiectie parter=222.30 mp
- S.C. Proiectie etaj cu logie si balcoane =261.64 mp
- S.D.Propus=745.58 mp cu logie si balcoane incluse
- P.O.T.Propus=28.06%
- C.U.T.Propus=0.91
- S.L.=248.23 mp/13camere
- S.U.Locuinta=385.94 mp
- S.U.Spatiu comercial=163.14 mp
- S.U.Total=549.08 mp
- 7 locuri de parcare
- 200 mp spatiu verde

NICOLAE ROMANESCU

limita de proprietate

60

tencuiala
decorativa
crem

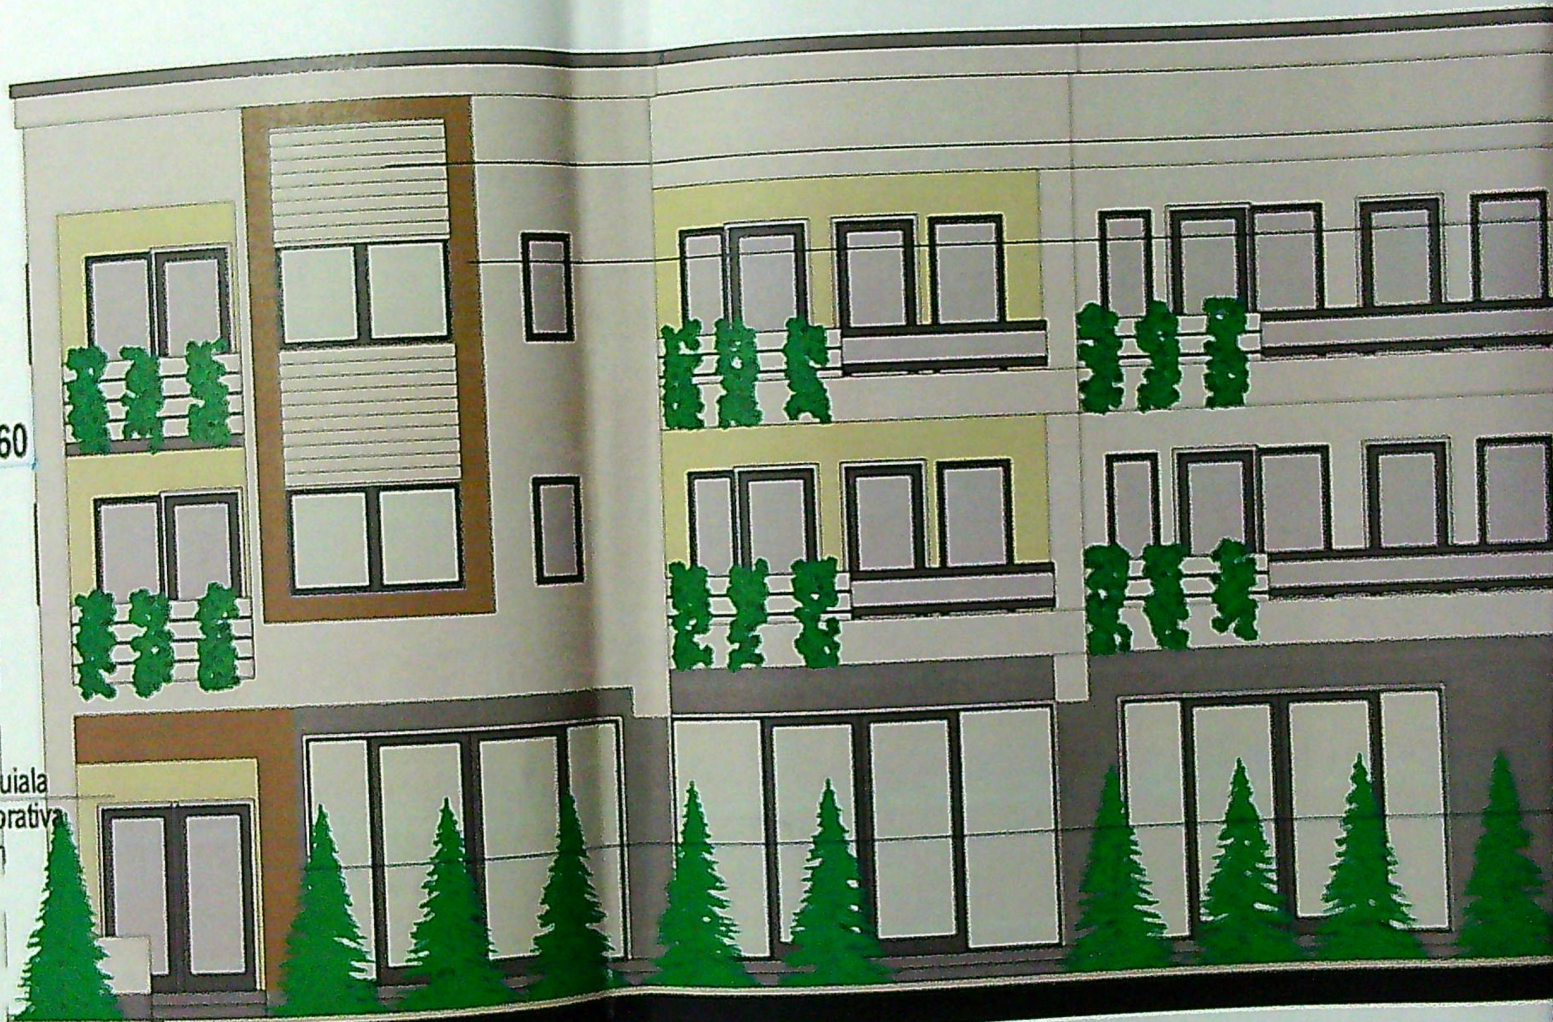

FATADA DE VEST (PRINCIPALA)

placare mitate lemn

arcadament mitate lemn



gratiera alba
cu plante
carnegie

balustrada metal
vopsea negru si
bronz

brucii decorative albe
brucii decorative gri
tencuiala PVC arciat
arcadament mitate lemn



FATADA LATERALA STANGA(DE NORD)

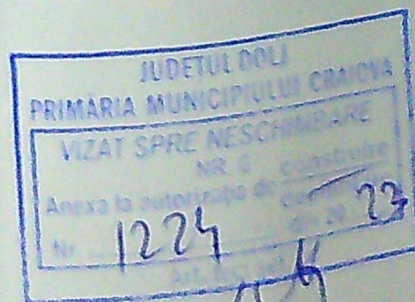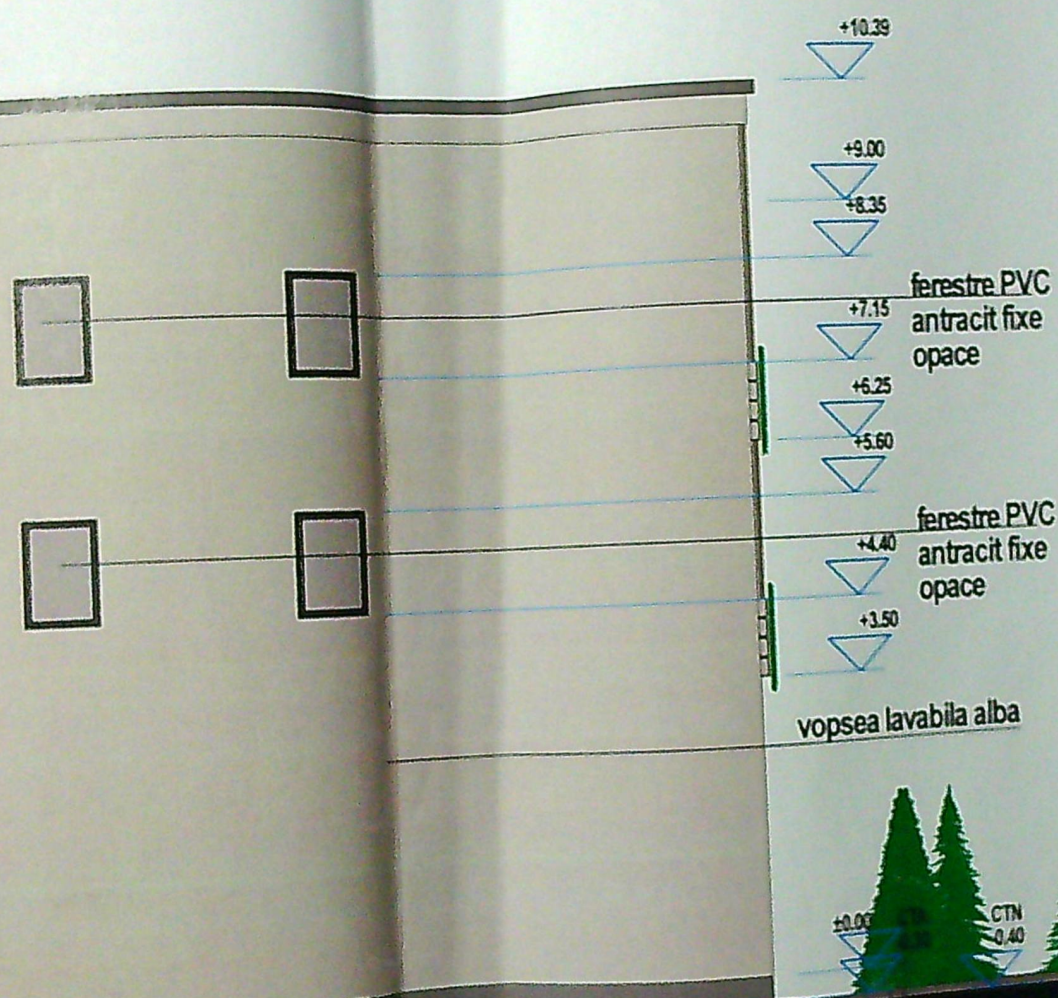


tamplarie PV
antracit cu g
termopan

tencuiala de
alba
balustrada n
vopsit negru
poliglas
tencuiala dec
gri

placare imita
lemn



FATADA LATERALA DREAPTA(DE SUD)

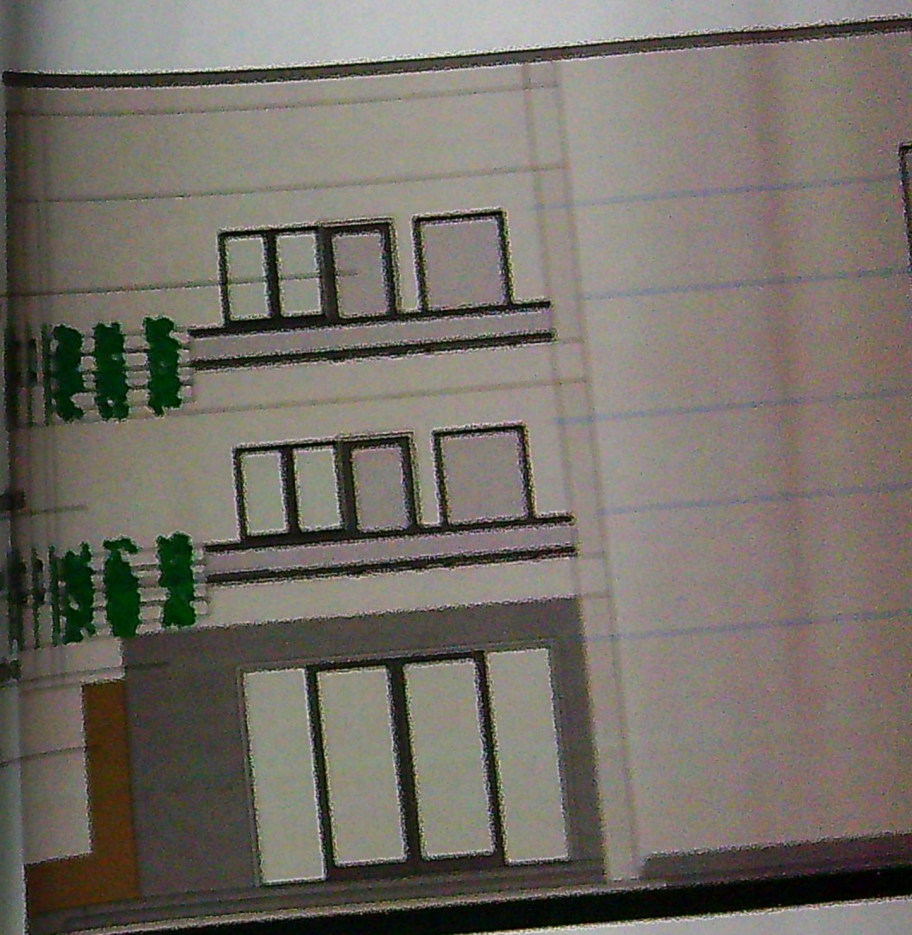

FATADA SECUNDARA(DE EST)

JUDETUL DOLO
 PRIMARIA MUNICIPIULUI CRAIOVA
 VIZAT SPRE NESCHIMBARE
 NR. 6 construire
 Anexa la proiectul de
 Nr. 1224 demolare
 din 20 83
 Arhitect



REFS TO PNC
attached to grain document
in case

2

123