


Autoritatea Națională de Reglementare
 în Domeniul Energiei
ROȘU VICTOR
 CNP: 1820911160041
 VERIFICATOR DE PROIECTE DE
 INSTALAȚII ELECTRICE
 Adeverința nr. 201920240 / 20-apr.-19

LEGENDA

- LEA 0,4 kV ex.
- - - LES 0,4 kV pr.
- - - LES 20 kV ex.
- - - LES 20 kV pr.
- Limita proprietate
- ⊕ Priza de pamant ex
- □ Stalpi 0,4 kV speciali ex
- ⊕ BMPT ex
- ⊕ BMPM ex
- ⊕ Firida distributie JL ex
- ⊕ Distribuție 0,4 kV pr.
- ⊕ Distribuție 20 kV pr.
- ⊕ Priza de pamant pr.
- ⊕ Priza de transformator în aer liber pr.
- Stâlpi 20 kV ex.

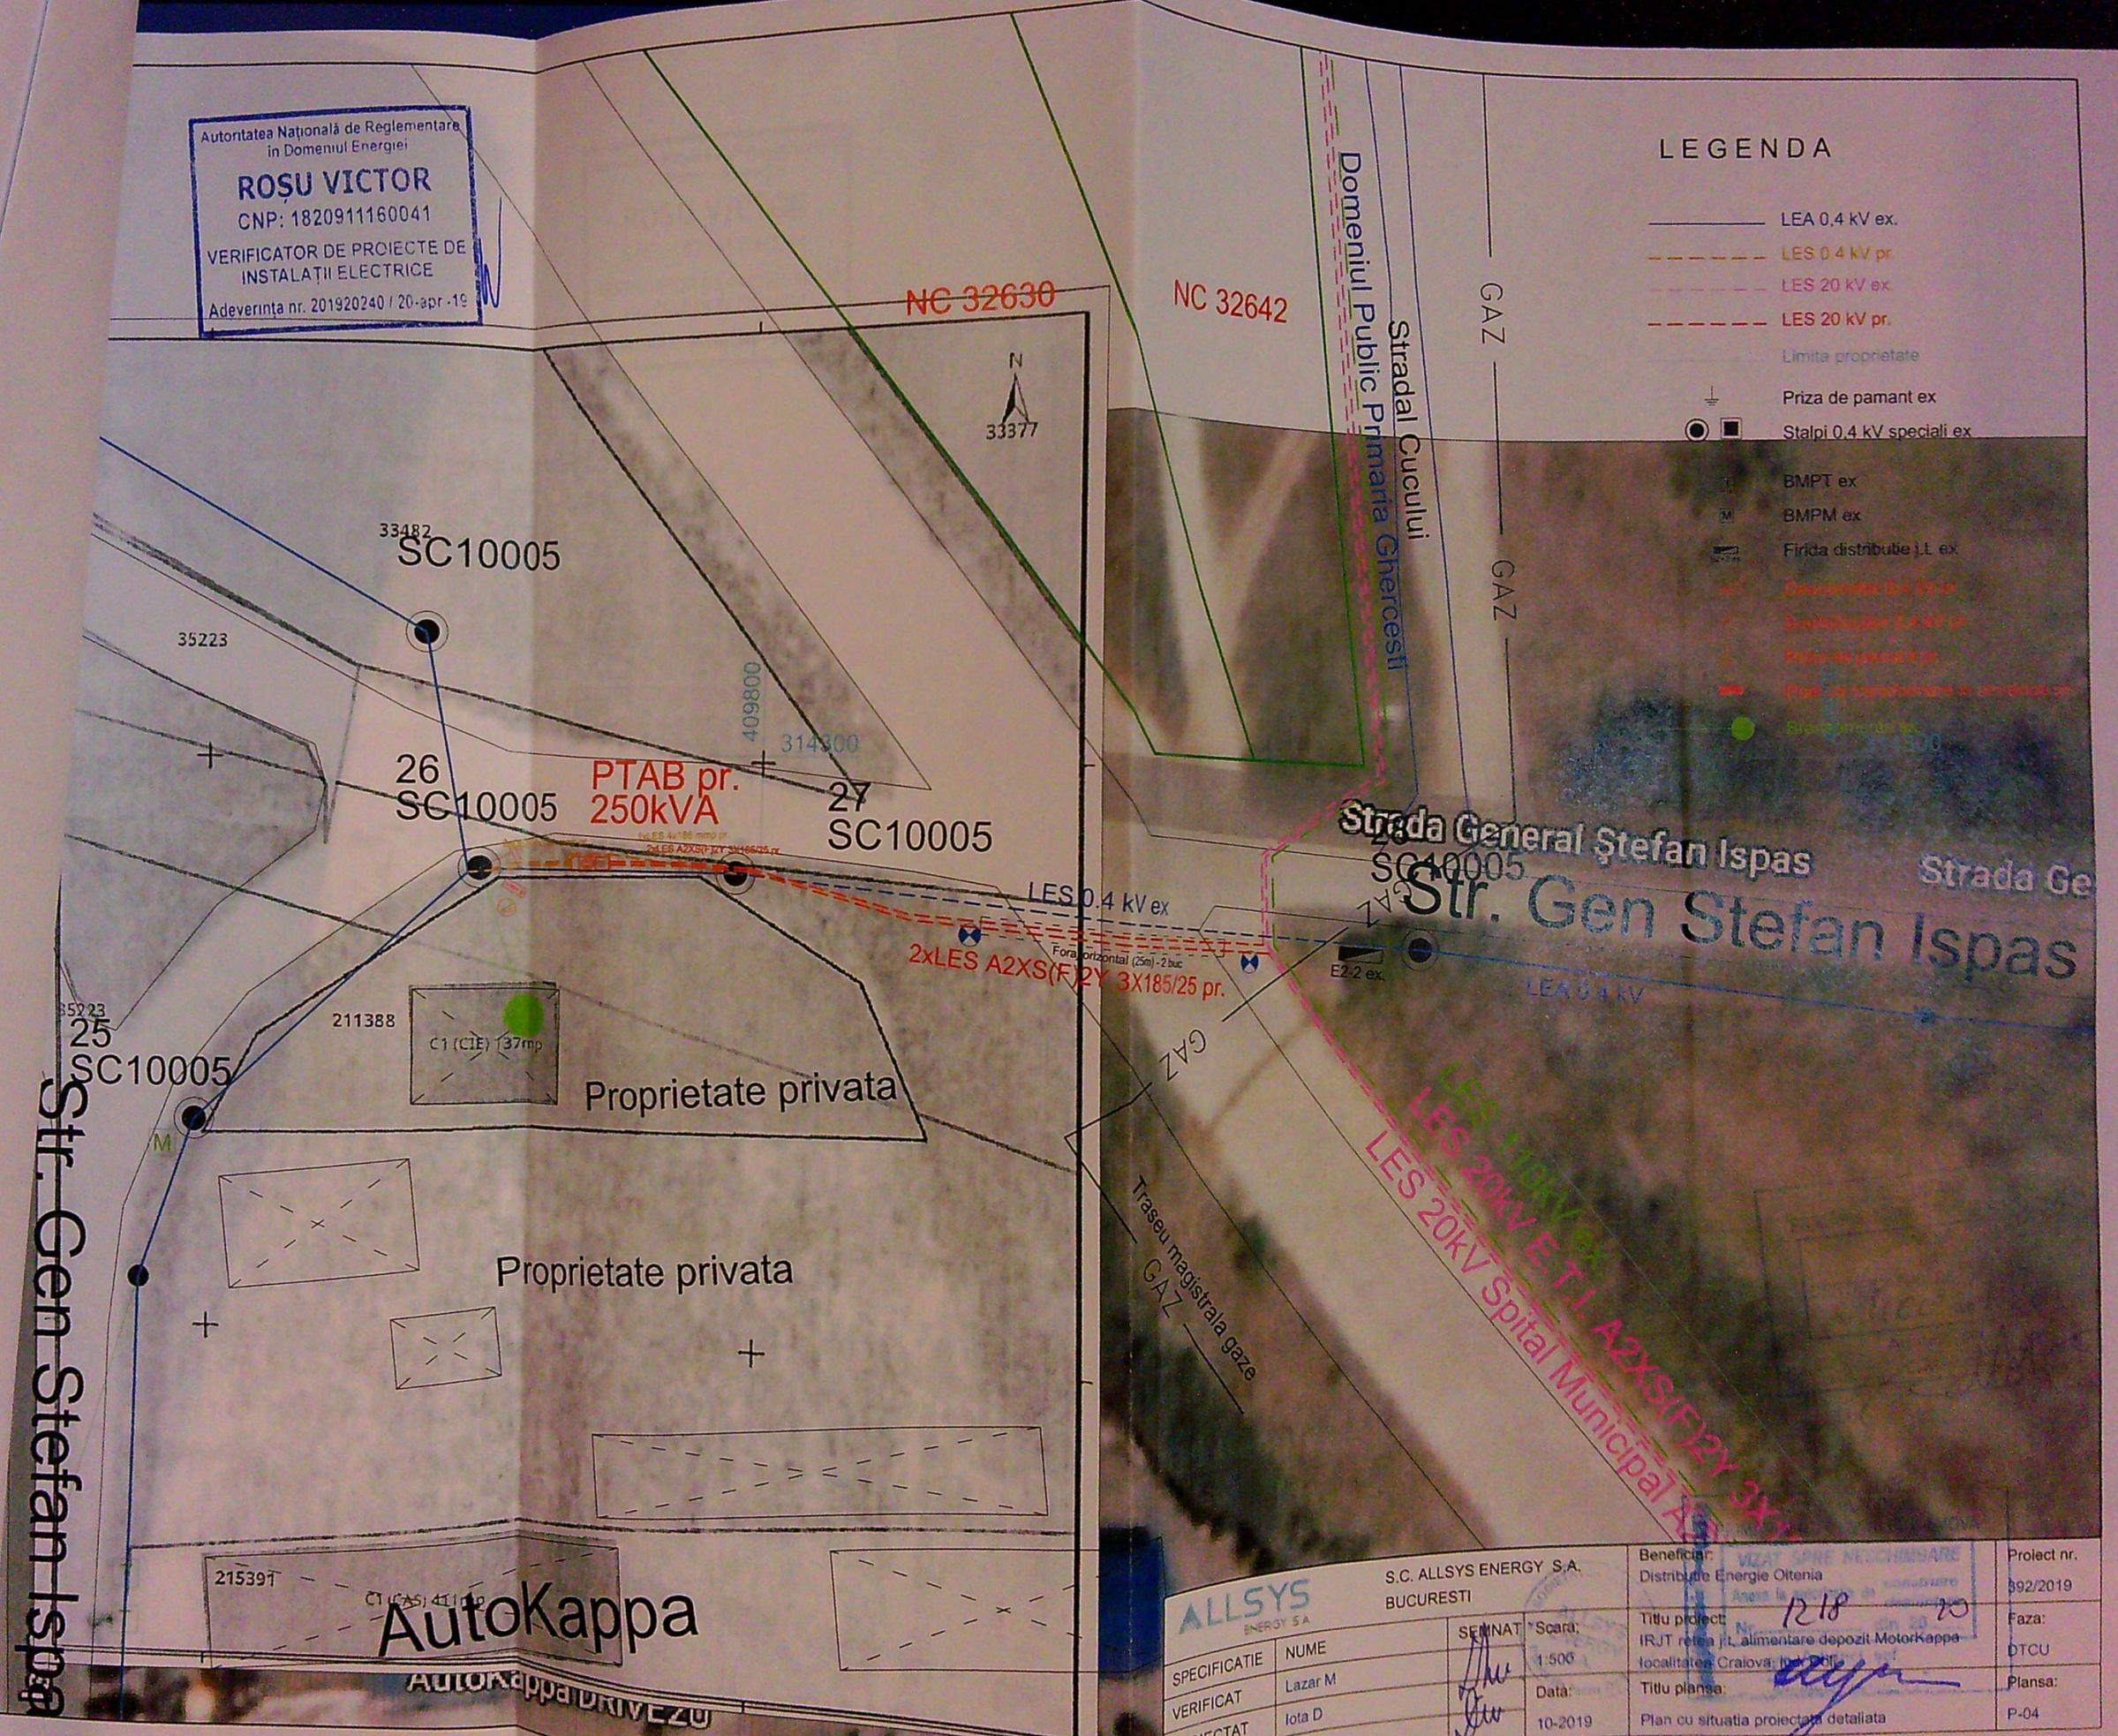

ALLSYS ENERGY S.A. BUCUREȘTI		Beneficiar: Distribuție Energie Otlenia		Proiect nr. 992/2019
SPECIFICATIE NUME SEMNAT	LAZAR M.	Scart. 1500	Titlu proiect: IRJT rețea JL alimentare depozit MotorKappa localitatea Craiova: lot D	Faza: DTCU
VERIFICAT PROIECTAT SEMNAT	Iota D Iota D	Data: 10-2019	Titlu planșă: Plan cu situația proiectată detaliată	Planșă: P-04