


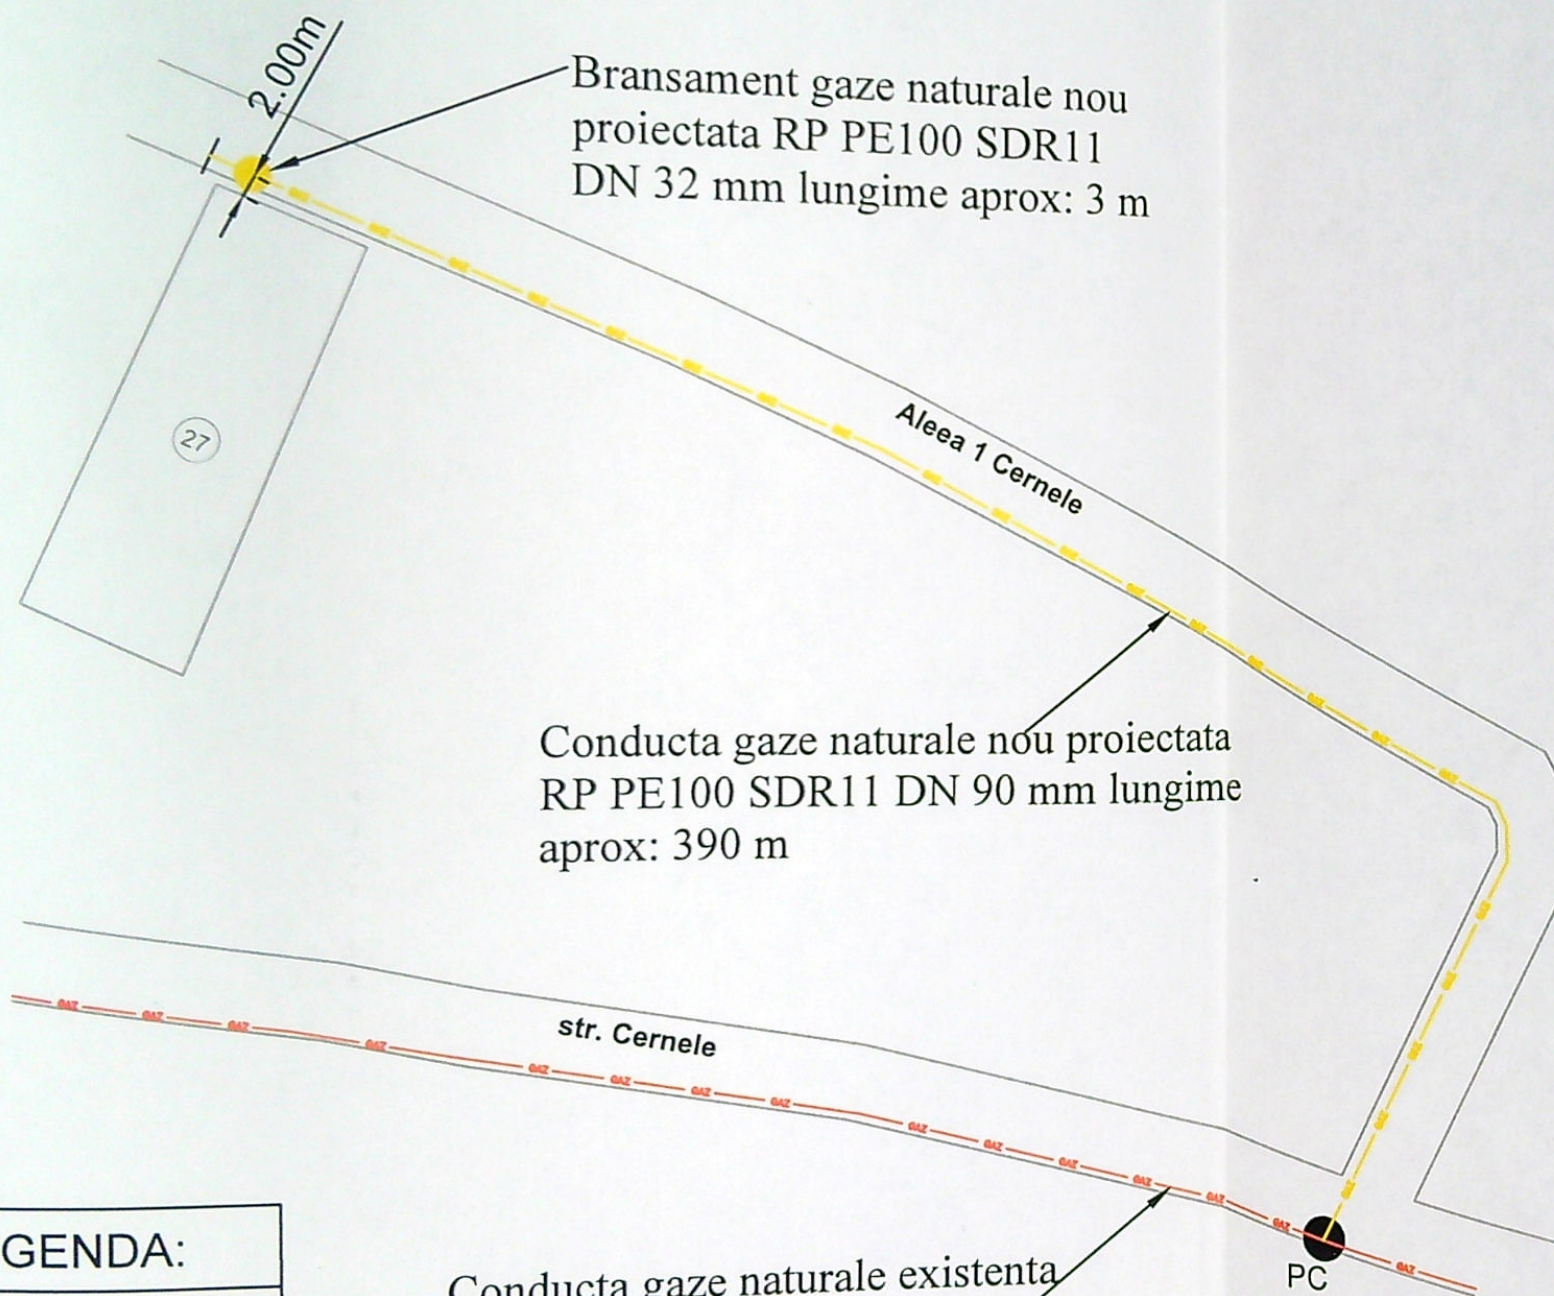

LEGENDA:

- Drum
- Limita proprietate
- Conducta gaze naturale noua DN 90 mm = 390m
- Conducta gaze naturale existenta PE Dn 90 mm

Conducta gaze naturale existenta
RP PE100 SDR11 DN 90 mm

Nr. Crt	Instalatie, constructia sau obstacolul	Distanțe minime de la conducte de gaze naturale din PE, m:									
		P1	P2	P3	P4	P5	P6	P7	P8	P9	P10
1	Clădiri cu subsoluri sau alinamente de terenuri susceptibile de a fi construite	1	1	2	3	2	2	3	2	3	2
2	Clădiri fara subsoluri	0,5	0,5	1	1	1,5	1,5	2	1,5	2	1,5
3	Canale pentru rețele termice, canale pentru instalații telefonice, televiziune etc.	0,5	0,5	1,0	2	1,5	1,5	2	1,5	2	1,5
4	Conducte de canalizare	1,0	1,0	1,5	1,5	1,0	1,0	1,5	1,0	1,5	1,0
5	Conducte de apă, cabluri de forță, cabluri telefonice montate direct în sol, cabluri TV sau căminele acestor instalații	0,5	0,5	0,5	1,5	0,6	0,6	0,6	1,5	0,6	0,6
6	Cămine pentru rețele termice, telefonice și canalizare sau alte cămine subterane	0,5	0,5	1,0	1,5	1,0	1,0	1,0	1,5	1,0	1,0
7	Linii de tramvai până la șina cea mai apropiată	0,5	0,5	0,5	1,5	1,2	1,2	1,2	1,5	1,2	1,2
8	Copaci	0,5	0,5	0,5	1,5	1,5	1,5	1,5	1,5	1,5	1,5
9	Stâlpi	0,5	0,5	0,5	0,5	0,5	0,5	0,5	0,5	0,5	0,5
10	Linii de cale ferată, exclusiv cele din stații, triaje și incinte industriale: în rambleu	10*	10*	15*	15*	2*	2*	2*	2*	2*	2*
	în dembleu, la nivelul terenului	10*	10*	10*	55*	55*	55*	55*	55*	55*	55*

*De la piciorul taluzului.

**Din axul liniei de cale ferată.

NOTĂ:

Distanțele, exprimate în metri, se măsoară în proiect în statura limitelor exterioare ale conductelor și construcțiilor sau instalațiilor subterane.

Nota:

1. În timpul lucrărilor se vor respecta prevederile NTPEE/2018, normele PSI, normele republicane de protecția muncii, norme unice de protecția muncii în foraj extracție titei, gaze și transport-distributie gaze.
2. Verificarea calitatii lucrărilor se face conform normativului CS6-02/2002.
3. Probele de presiune se vor executa numai cu aer, conf. NTPEE/2018 și în conformitate cu cele precizate în memoriul tehnic, pentru regimul de medie presiune.
4. Categoria de importanță a lucrării este "C" și va fi verificat pentru cerințele de calitate A, B, C, D, E, F, G.
5. Conform prevederilor Legii nr. 10/1995 actualizată, în execuție și pentru dotare se vor folosi numai produse, echipamente și dotări pentru care există agremente tehnice corespunzătoare. În caz contrar, proiectantul este absolvit de responsabilitatea în ceea ce privește asigurarea nivelului de calitate corespunzător exigentelor de performanță esențiale.
6. Înainte de începerea lucrărilor de execuție se vor face sondaje manuale, pentru identificarea exactă a rețelilor existente.

ADRIAN STANCIU
INSTALATOR AUTORIZAT
GAZE NATURALE
CNP: 1740611131236
TIP EGD
LEGITIMATIE NR 511190038
PERIOADA DE VALABILITATE
18.11.2019 - 17.11.2024

S.C. NIRONA UNION EUROPE S.R.L.
CUI : RO38041660 ; J51/483/2017
contact@nirona.ro

Beneficiar:
Distrigaz Sud Rețele / Engie
Pentru
Călugăra Alexandru Claudiu

Titlu proiect: Extindere conducta cu bransament gaze naturale în Loc. Craiova, Aleea 1 Cernele, nr. 27, Jud. Dolj

Proiect nr.:
Faza:
Planșă: 1/4

Specificatie Nume/Prenume
Proiectat ing. Asaftei Radu Andrei
Desenat ing. Asaftei Radu Andrei
Verif. și Aprob. ing. Ghionoiu Narcis

Scara:
1:1000
Data:
2022

Titlu planșă:

PLAN DE SITUATIE

ANDREI ASAFTEI
INSTALATOR AUTORIZAT
GAZE NATURALE
CNP: 181044420078
TIP EGD
LEGITIMATIE NR 206180097
PERIOADA DE VALABILITATE
24.08.2021 - 23.08.2026