



PLAN ETAJ CURENT

ARIE CONSTRUITA ETAJ CURENT - 225,00 mp
ARIE UTILA ETAJ CURENT - 182,20 mp

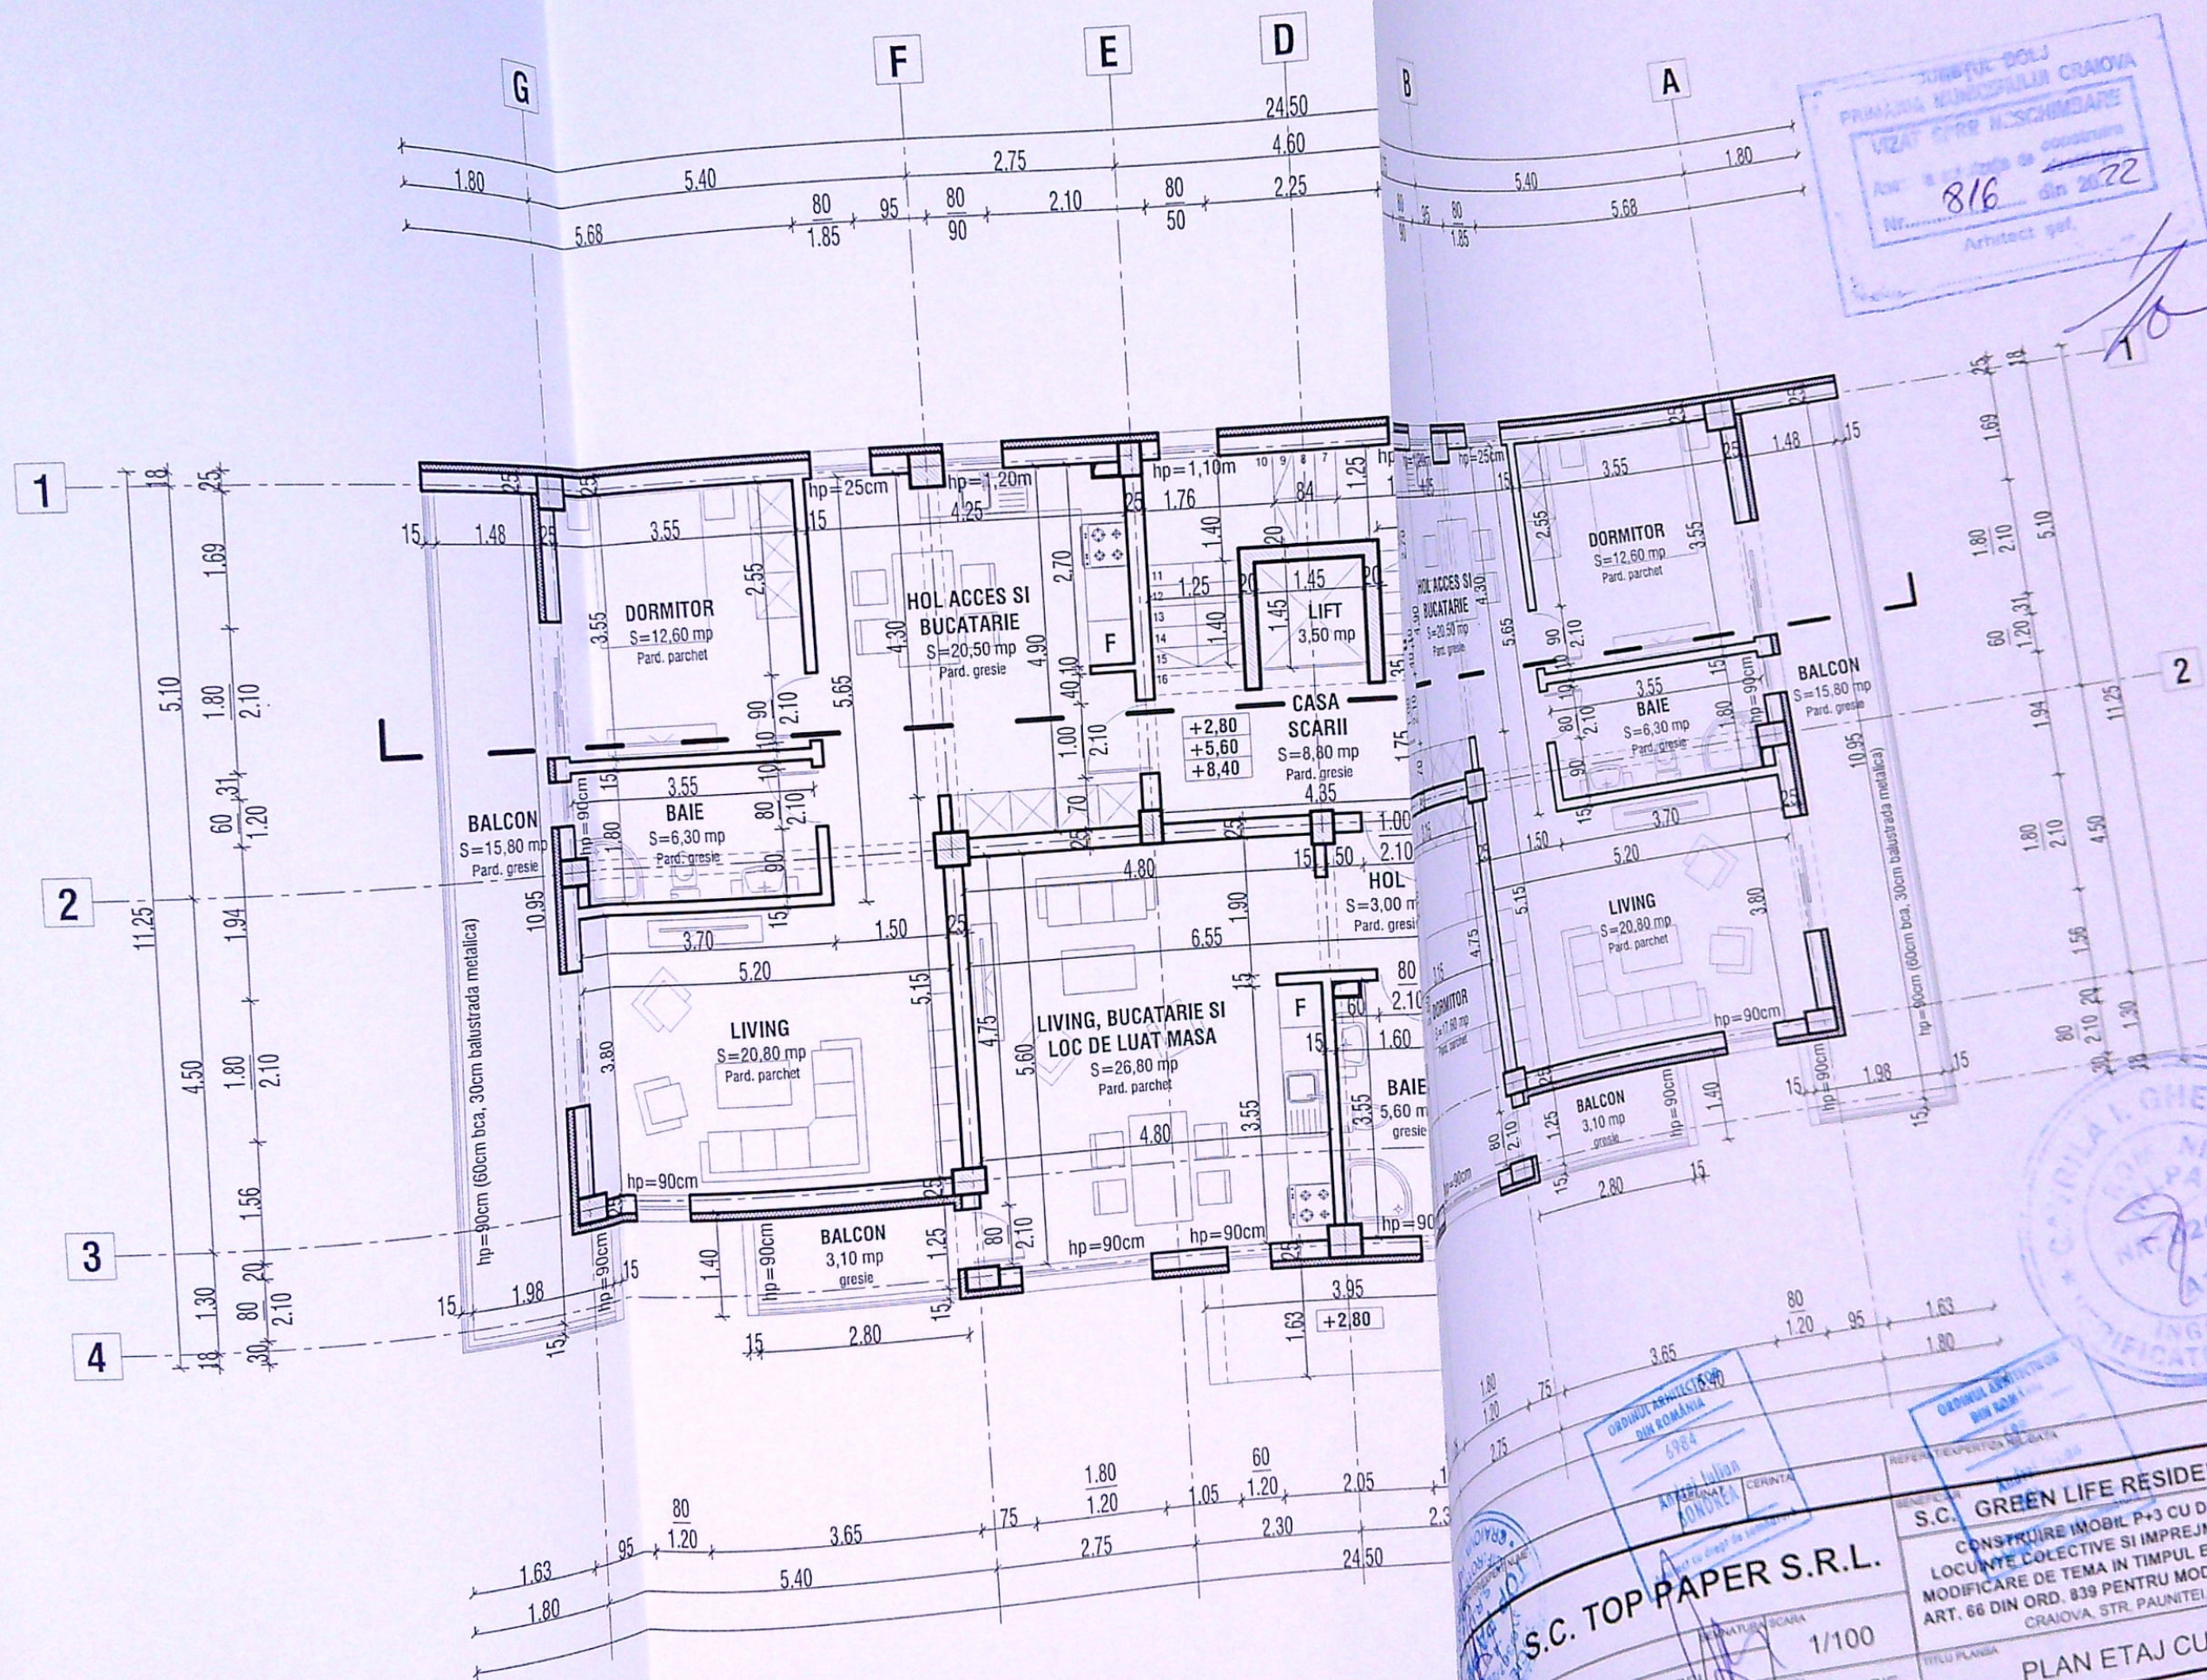

CAT. IMPORTANTA - "C" - conf. HG 766/ 2007
CLASA IMPORTANTA - III - conf. P100-1/ 2006

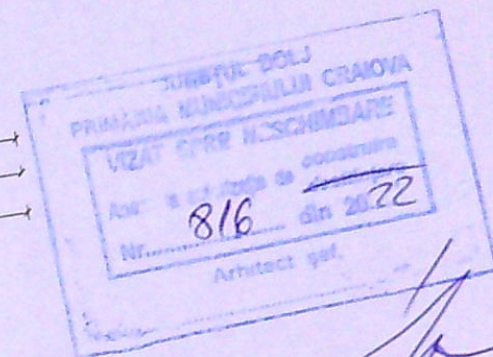

S.C. TOP PAPER S.R.L.

S.C. GREEN LIFE RESIDENCE S.R.L.
CONSTRUIRE IMOBIL P+3 CU DESTINATIA
LOCUITE COLECTIVE SI IMPREJMUIRE TEREN.
MODIFICARE DE TEMA IN TIMPUL EXECUTIEI CONF.
ART. 66 DIN ORD. 839 PENTRU MODIFICARE FATADE
CRAIOVA, STR. PAUNITEL NR. 12

PROIECT NR. 4/2021
FAZA D.T.A.C.-P.Th.
PLANISA NR. A1


ARH. BONDREA ANDREI
ARH. BONDREA ANDREI
ARH. BONDREA ANDREI

1/100
FEBRUARIE 2021

CAT. IMPORTANTA - "C" - cont. HG 766/ 2007
 CLASA IMPORTANTA - III - cont. P100-1/ 2006

JUDEȚUL BOLȘ
 PRIMĂRIA MUNICIPIULUI CRAIOVA
 VIZAT SPRE ÎNSTRUIRE
 Nr. 816 din 20.12.2021
 Architect gel

[Signature]

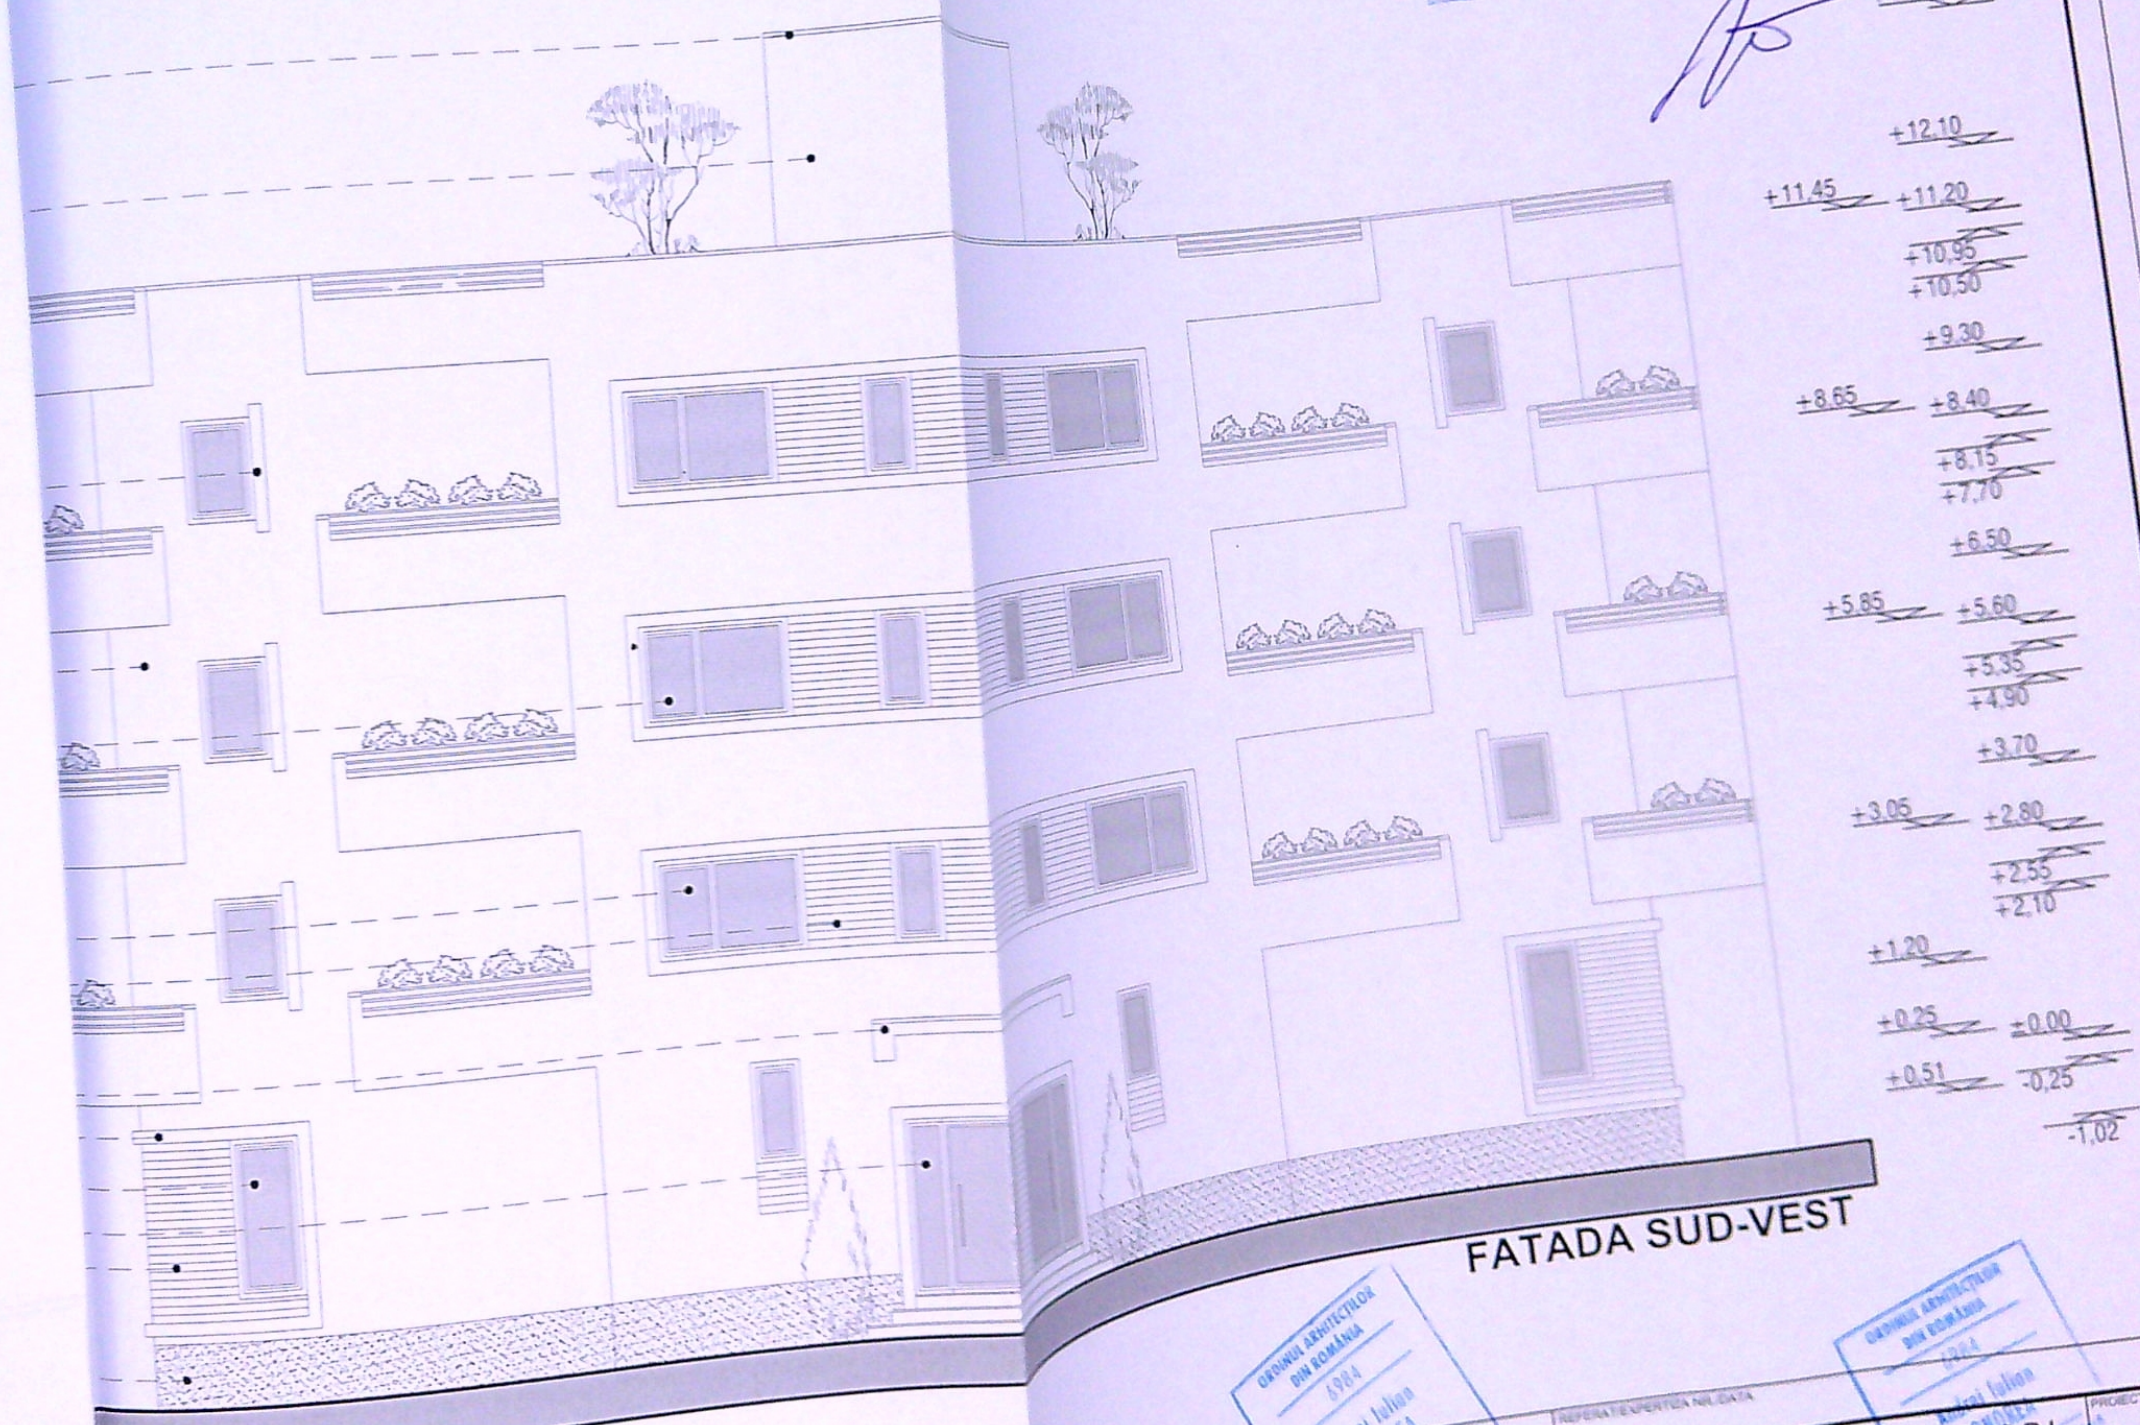

FATADA SUD-VEST

ORDINE ARHITECTUR
 DIN ROMANIA
 1994
[Signature]
 2021

ORDINE ARHITECTUR
 DIN ROMANIA
 1994
[Signature]
 2021

S.C. TOP PAPER S.R.L.


S.C. GREEN LIFE RESIDENCE S.R.L.
 CONSTRUIRE IMOBIL P+3 CU DESTINATIA
 LOCUINTE COLECTIVE SI IMPREJMUIRE TEREN -
 MODIFICARE DE TEMA IN TIMPUL EXECUTIEI CONF.
 ART. 66 DIN ORD. 839 PENTRU MODIFICARE FATADE
 CRAIOVA, STR. PAUNTEI, NR. 12

PROIECT NR.
 4/2021
 FAZA
 D.T.A.C. - P.Th.
 PLANȘA NR.
 A4

NUME
 ARH. BONDREA ANDREI
 ARH. BONDREA ANDREI
 ARH. BONDREA ANDREI
 DATA
 1/100
 FEBRUARIE
 2021

TITLUL PLANȘA
 FATADA SUD-VEST

CAT. IMPORTANTA - "C" - conf. HG 766/ 2007
CLASA IMPORTANTA - III - conf. P100-1/ 2006

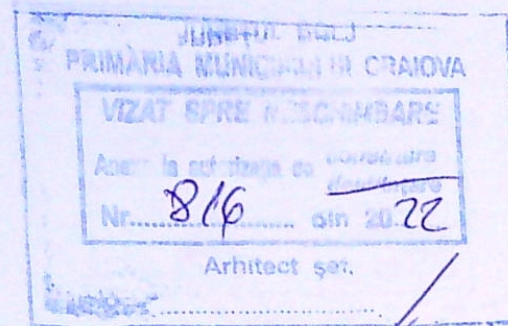

sort din tabla maro

perete exterior din zidarie bca 25cm, tencuieli texturate pe termosistem
polistiren expandat 10cm - bej

balustrada metalica - hp=90cm

tencuieli texturate pe termosistem
polistiren expandat 10cm - bej

perete exterior din zidarie bca 25cm,
tencuieli texturate pe termosistem
polistiren expandat 10cm - bej

usa cu geam termoizolant si
tamplarie din pvc maro

tencuieli texturate pe termosistem
polistiren expandat 10cm - bej

perete exterior din zidarie bca 25cm,
tencuieli texturate pe termosistem
polistiren expandat 10cm - bej

usa dubla cu geam termoizolant si
tamplarie din pvc maro

tencuieli texturate pe termosistem
polistiren expandat 10cm - bej

ornament din polistiren extrudat - maro

placaj ardezie

consola din b.a., tencuieli
texturate maro si invelitoare
din tabla maro

fereastră cu geam termoizolant si
tamplarie din pvc maro

placaj ardezie

fereastră cu geam termoizolant si
tamplarie din pvc maro

soclu placat cu polistiren extrudat
5cm, tencuieli hidroiz.
de soclu - bej

+14,60
+14,00

+12,10
+11,20
+10,95
+10,50
+9,30
+8,40
+8,15
+7,70
+6,50
+5,60
+5,35
+4,90
+3,70
+2,80
+2,55
+2,10
+0,90
+0,00
-0,25
-1,02

FATADA SUD-EST

ORDINUL ARHITECTILOR
DIN ROMANIA
6984

SEMNAT DE
Arhitect

Arhitect cu drept de semnatura

S.C. TOP PAPER S.R.L.

REFERAT/EXPERTIZA NR./DATA

BENEFICIAR
S.C. GREEN LIFE RESIDENCE S.R.L.

CONSTRUIRE IMOBIL P+3 CU DESTINATIA
LOCUINTE COLECTIVE SI IMPREJMUIRE TEREN -
MODIFICARE DE TEMA IN TIMPUL EXECUTIEI CONF.
ART. 66 DIN ORD. 839 PENTRU MODIFICARE FATADE
CRAIOVA, STR. PAUNITI, NR. 12

PROIECT NR.


4/2021

FAZA

D.T.A.C.- P.Th.

PLANSĂ NR.

CAT. IMPORTANTA - "C" - conf. HG 766/ 2007
CLASA IMPORTANTA - III - conf. P100-1/ 2006

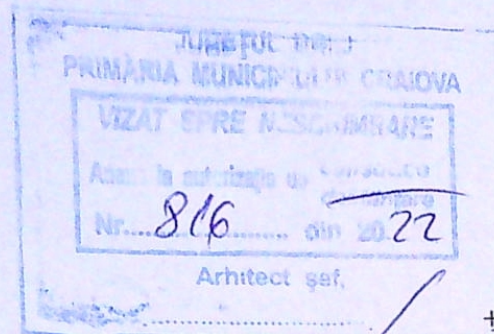

sort din tabla maro

perete exterior din zidarie
bca 25cm, tencuieli texturate
pe termosistem polistiren
expandat 10cm - bej

balustrada metalica - hp=90cm

tencuieli texturate pe termos.
polistiren expandat 10cm - bej

perete exterior din zidarie
bca 25cm, tencuieli texturate
pe term. pol. exp. 10cm - bej

usa dubla cu geam termoiz. si
tamplarie din pvc maro

perete exterior din zidarie
bca 25cm, tencuieli texturate
pe term. pol. exp. 10cm - bej

usa dubla cu geam termoiz. si
tamplarie din pvc maro

tencuieli texturate pe termos.
polistiren expandat 10cm - bej

ornament din polistiren
extrudat - maro

placaj ardezie


balustrada metalica - hp=90cm

ornament din polistiren
extrudat - maro

fereastră cu geam termoiz. si
tamplarie din pvc maro

placaj ardezie

soclu placat cu polistiren
extrudat 5cm, tencuieli hidroiz.
de soclu - bej

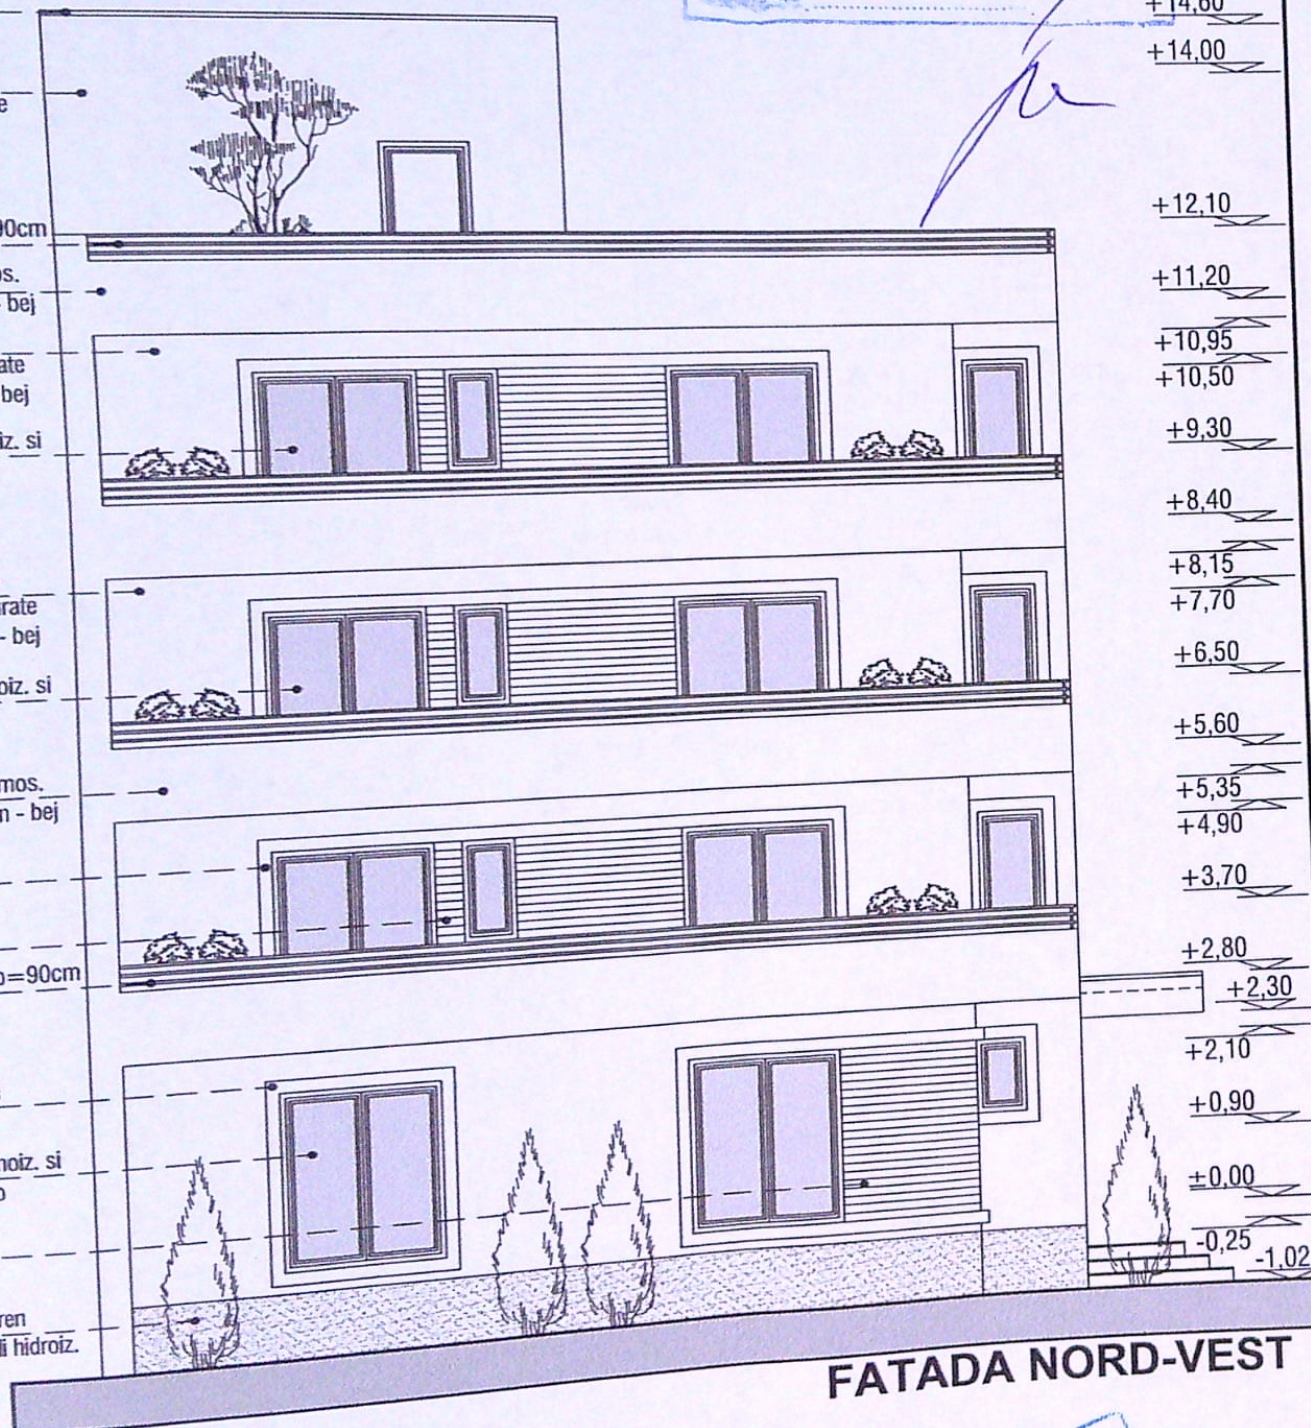

FATADA NORD-VEST



SEMNAT
CERINTA
Andrei Iulian
BONDRE

REFERAT/EXPERTIZA NR./DATA

BENEFICIAR

S.C. GREEN LIFE RESIDENCE S.R.L.

CONSTRUIRE IMOBIL P+3 CU DESTINATIA
LOCUINTE COLECTIVE SI IMPREJMUIRE TEREN -
MODIFICARE DE TEMA IN TIMPUL EXECUTIEI CONF.
66 DIN ORD. 839 PENTRU MODIFICARE FATADE
UNITII NR. 12

PROIECT NR.

4/2021

FAZA

D.T.A.C. - P.Th.

S.C. TOP PAPER S.R.L.