



Plan de amplasament și delimitare a imobilului
Scara 1:500
(Intravilan)

Nr. cadastral	Suprafața măsurată a imobilului (mp)	Adresa imobilului
252008	888	Mun. Craiova, str. Petre Carp, nr. 1 - nr. 3 (fost str. Armata Poporului, nr. 3), Jud. Dbl
Nr. Cartea Funciară	Unitatea Administrativ Teritorială (UAT)	
	Craiova	

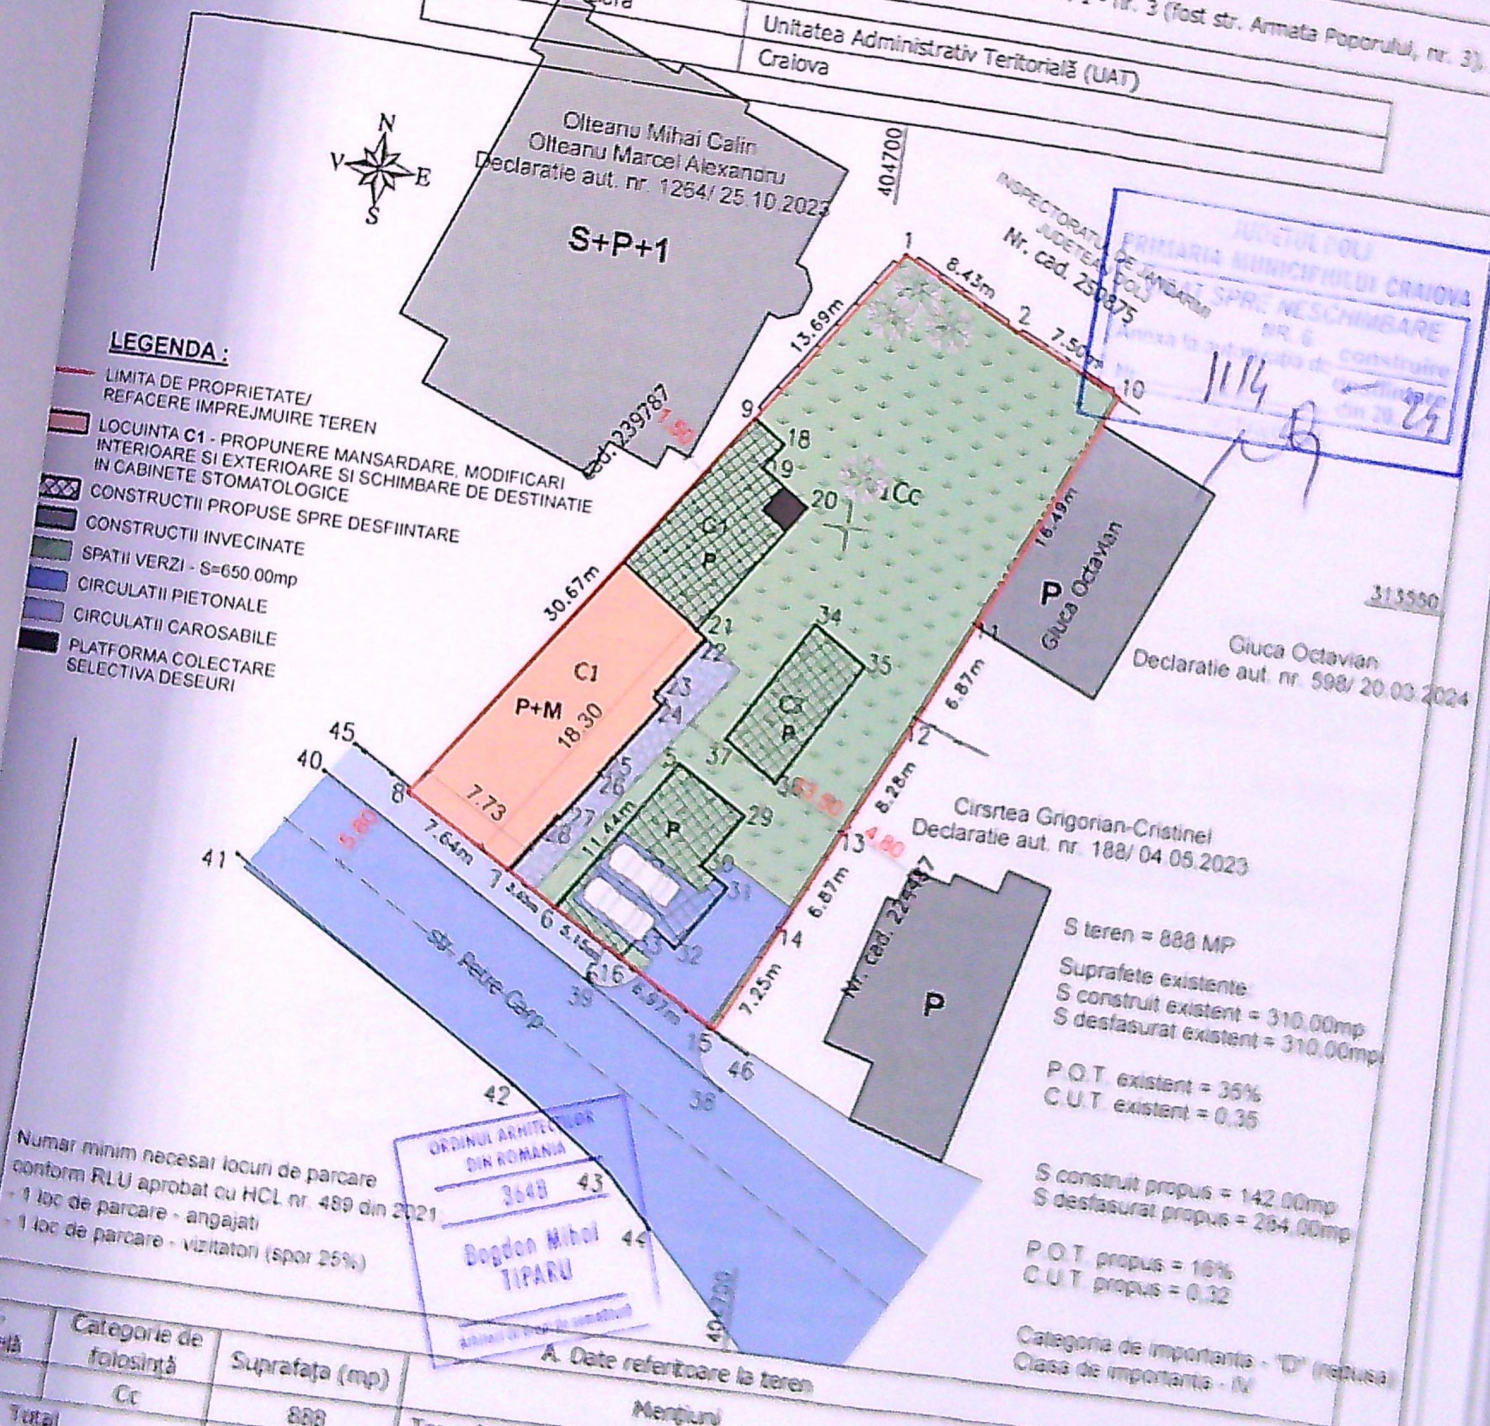

ORDINUL ARHITECTURII
DIN ROMANIA
Nr. 3648
Bogdan Mihai
TIPARU
Arhitect de proiect

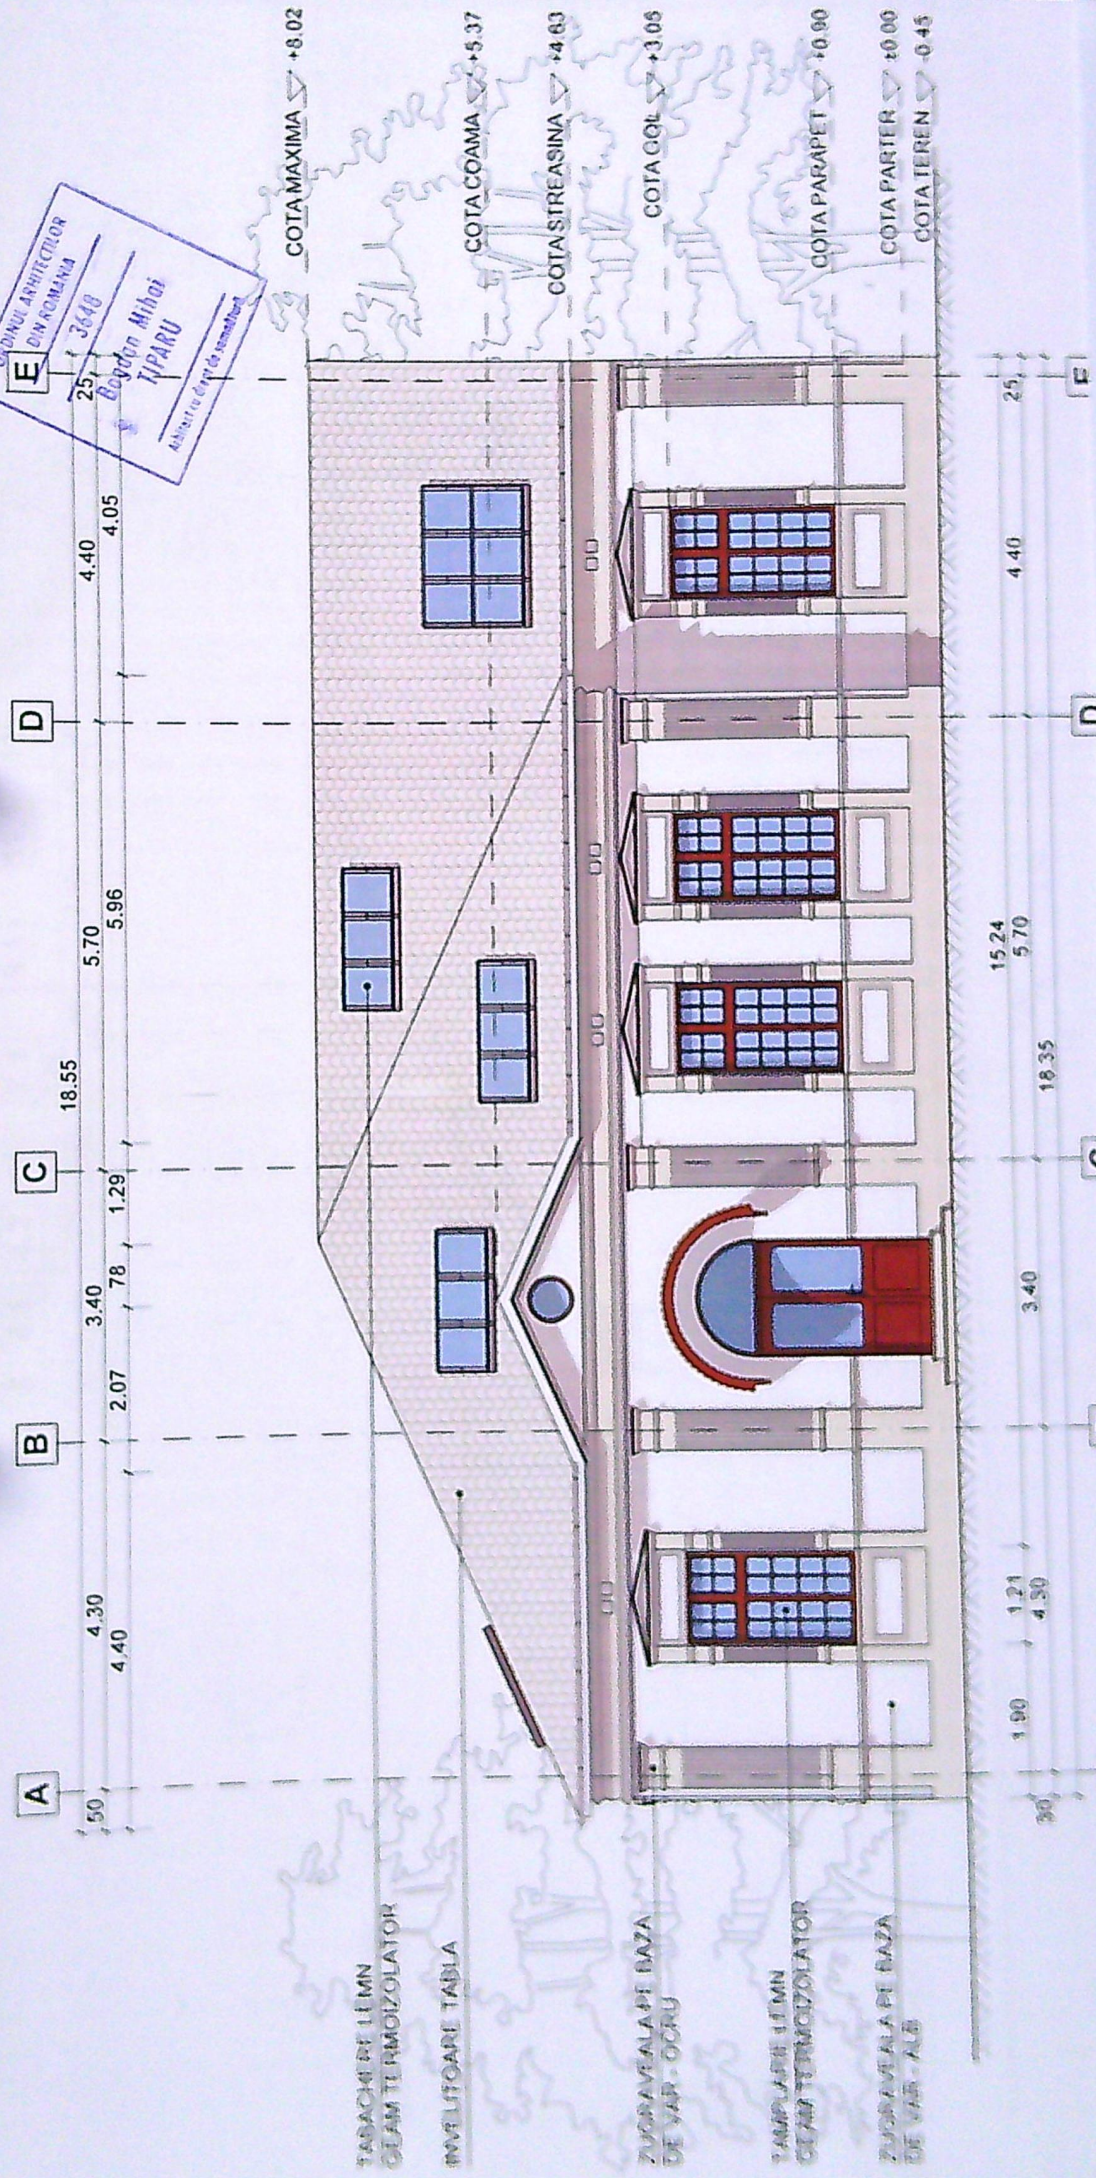

TACACI DE LEMN
CEAM TERMOIZOLATOR
INVELITOARE TABLA
ZIDURI ALBASTRI NAZA
DE VAR. OCRU
TACACI DE LEMN
CEAM TERMOIZOLATOR
ZIDURI ALBASTRI NAZA
DE VAR. ALB

SECRETUL DOLU
PROIECTUL ARHITECTURII DIN ROMANIA
Nr. 3648
Bogdan Mihai
TIPARU
Arhitect de proiect

5 4.1 4.2 7.1 9.1 11.1 11

53 37 73 2.82 58 2.30 40 25
73 25 7.00

TABACHERE LEVN
GEAM TERMOIZOLATOR

INVELITOARE TABLA

ZUCRATA LA PE BAZA DE VAR - ALB

COTA MAXIMA ∇ +8.02

COTA STREASINA ∇ +4.63

COTA PARTIER ∇ ±0.00

COTA TEREN ∇ -0.45


ORDINUL ARHITECTUROR
DIN ROMANIA
3648
Bogdan Mihai
TIPARU
Adresa: 100, str. 13 noiembrie

25 73 7.00

PROIECT
VIZAT
Anexa la
Nr. 1

PERAT	NR./DATA
PERAT / EXPERTIZA	Proiect nr.
R. DINU MIRCEA AURELIAN SI DINU GEORGE LA	11/2024
AGENT STR. PETRE CARP NR. 1 MUN. GRADIVA	Faza
DIAGRAMA CORPUSUL SI PARTIALA, CE SA SI MANDELAZE SI I. REFINATE DIN LUCRATA IN NOIUL CORPUS SI STIMULARE SI 2. I.	DTA C/ P T
FATADA NORD-EST PROPUNERE	Planşa nr.
	A27

11 11.1 9.1 7.1 4.2 4.1 5
 25 40 2.30 58 7.98 73 37 53
 7.73 2.82 25

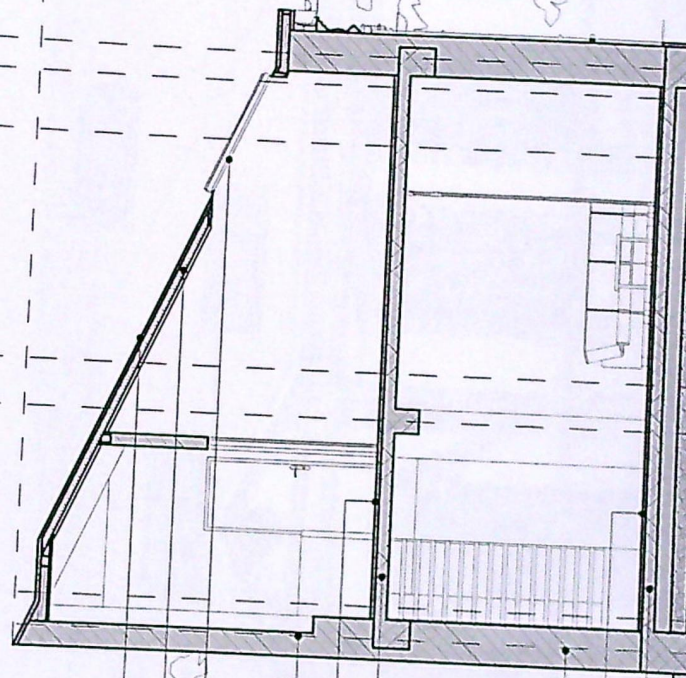

INVELITOARE TABLA
 CAPRIOR LEMN
 TABACHERE LEMN
 GEAM TERMOIZOLATOR
 ZIDARIE CARAMIDA
 PARCHET LEMN
 PLACA B.A.
 ZIDARIE CARAMIDA
 PARCHET LEMN
 PLACA B.A.

JUDETUL DOLJ
 PRIMĂRIA MUNICIPIULUI CRAIOVA
 VIZAT SPRE NESCIMBARE
 NR. 6
 Anexa la autorizația de construire
 Nr. 11/5 din 20.04
 Arhitect: [Signature]

COTA MAXIMA +4.6
 COTA STREASINA +4.6
 COTA MANSARDA +3.3
 COTA PARTER +0.00
 COTA TEREN -0.45

PROIECTANT
 ARHITECT
 3048
 Bogdan Mihalache
 11/08/2024
 Municipiul de Craiova

50 25 40 2.30 58 16.73 2.82 7.98 73 37 53
 11 11.1 9.1 7.1 4.2 4.1 5

RACU V. RADU
 10174

NR. / DATA	NR. / DATA
PROIECT NR. 11/2024	PROIECT NR. 11/2024
Faza: D.T.A.C./P.T.	Faza: D.T.A.C./P.T.
Planşa nr. A25	Planşa nr. A25
FATADA SUD-VEST PROPUNERE	