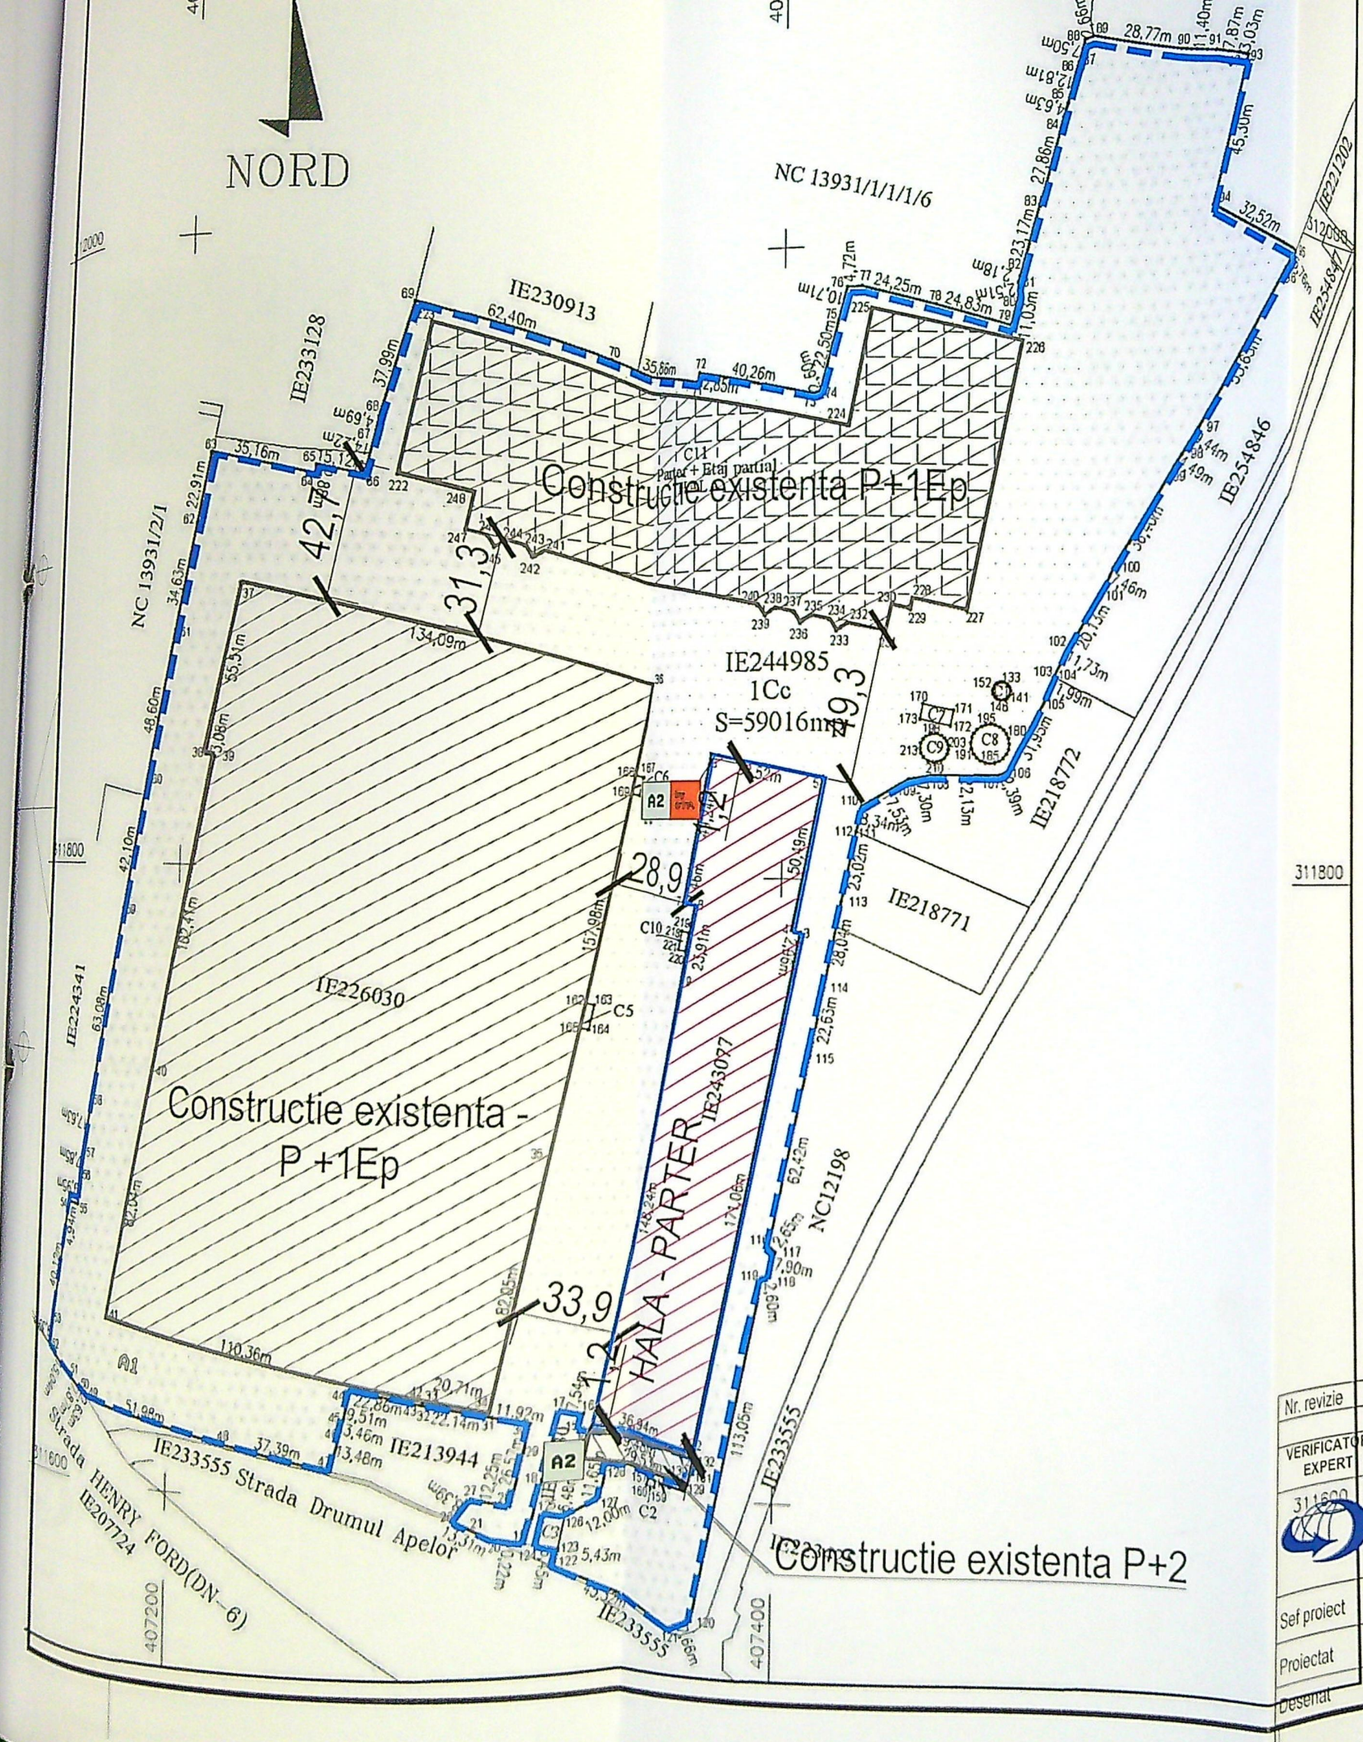


BILANT TERITORIAL

S teren =8264mp

S.construita existenta = 8264mp
S.desfasurata existenta= 8264mp

POT existent = 1 %
CUT existent =1.00

S.construita propusa= 8264mp
S.desfasurata propusa= 8264mp

POT propus = 1 %
CUT propus =1.00

LEGENDA

Limita proprietate
Hala - Parter

A2 — Amplasare firma luminoasa pe fatada de Vest 1.2mx2.4m - 2.88mp

A2 — Amplasare firma luminoasa pe fatada de Vest 1.2mx1.2m - 1.44mp

ORDINUL ARHITECTILOR DIN ROMÂNIA
6482
Liviu SBURLAN
Arhitect cu drept de semnătură

SOCIETATEA COMERCIALA "GENERAL TOP ART S.R.L." CUI 19051250 CRAIOVA - ROMANIA

Nr. revizie				
VERIFICATOR/ EXPERT	NUME	SEMNATURA	CERINTA	REFERAT / EXPERTIZA NR. / DATA
	GENERAL TOP ART Craiova, Dolj - Romania RO 19051250 J16/1742/2006 Tel: 0741.194 446 Email:durauiancu@yahoo.com			Beneficiar: CTPARK CRAIOVA EAST S.R.L. Str. Gabriela, nr. 1, sat Dragomiresti-Deal, com. Dragomiresti-Vale, Cladirea B, jud. Ilfov — Pr. nr. 12.2/2026
Sef proiect	Arh. Sburlan Liviu		Scara: 1:2000	Titlu proiect: AMPLASARE 2 FIRME LUMINOASE PE FATADA mun. Craiova, str. Henry Ford (1863-1947), nr.7G (fost str. Caracal - km2) - intravilan, jud. Dolj — Faza: D.T.A.C.
Proiectat	Arh. Sburlan Liviu		2026	
Desenat	Arh. Sburlan Liviu			PLAN SITUATIE PROPUSA — A - 02

This drawing may not be copied, reproduced, or disclosed to third parties - THIS DRAWING IS INTELLECTUAL PROPERTY GENERAL TOP ART SRL