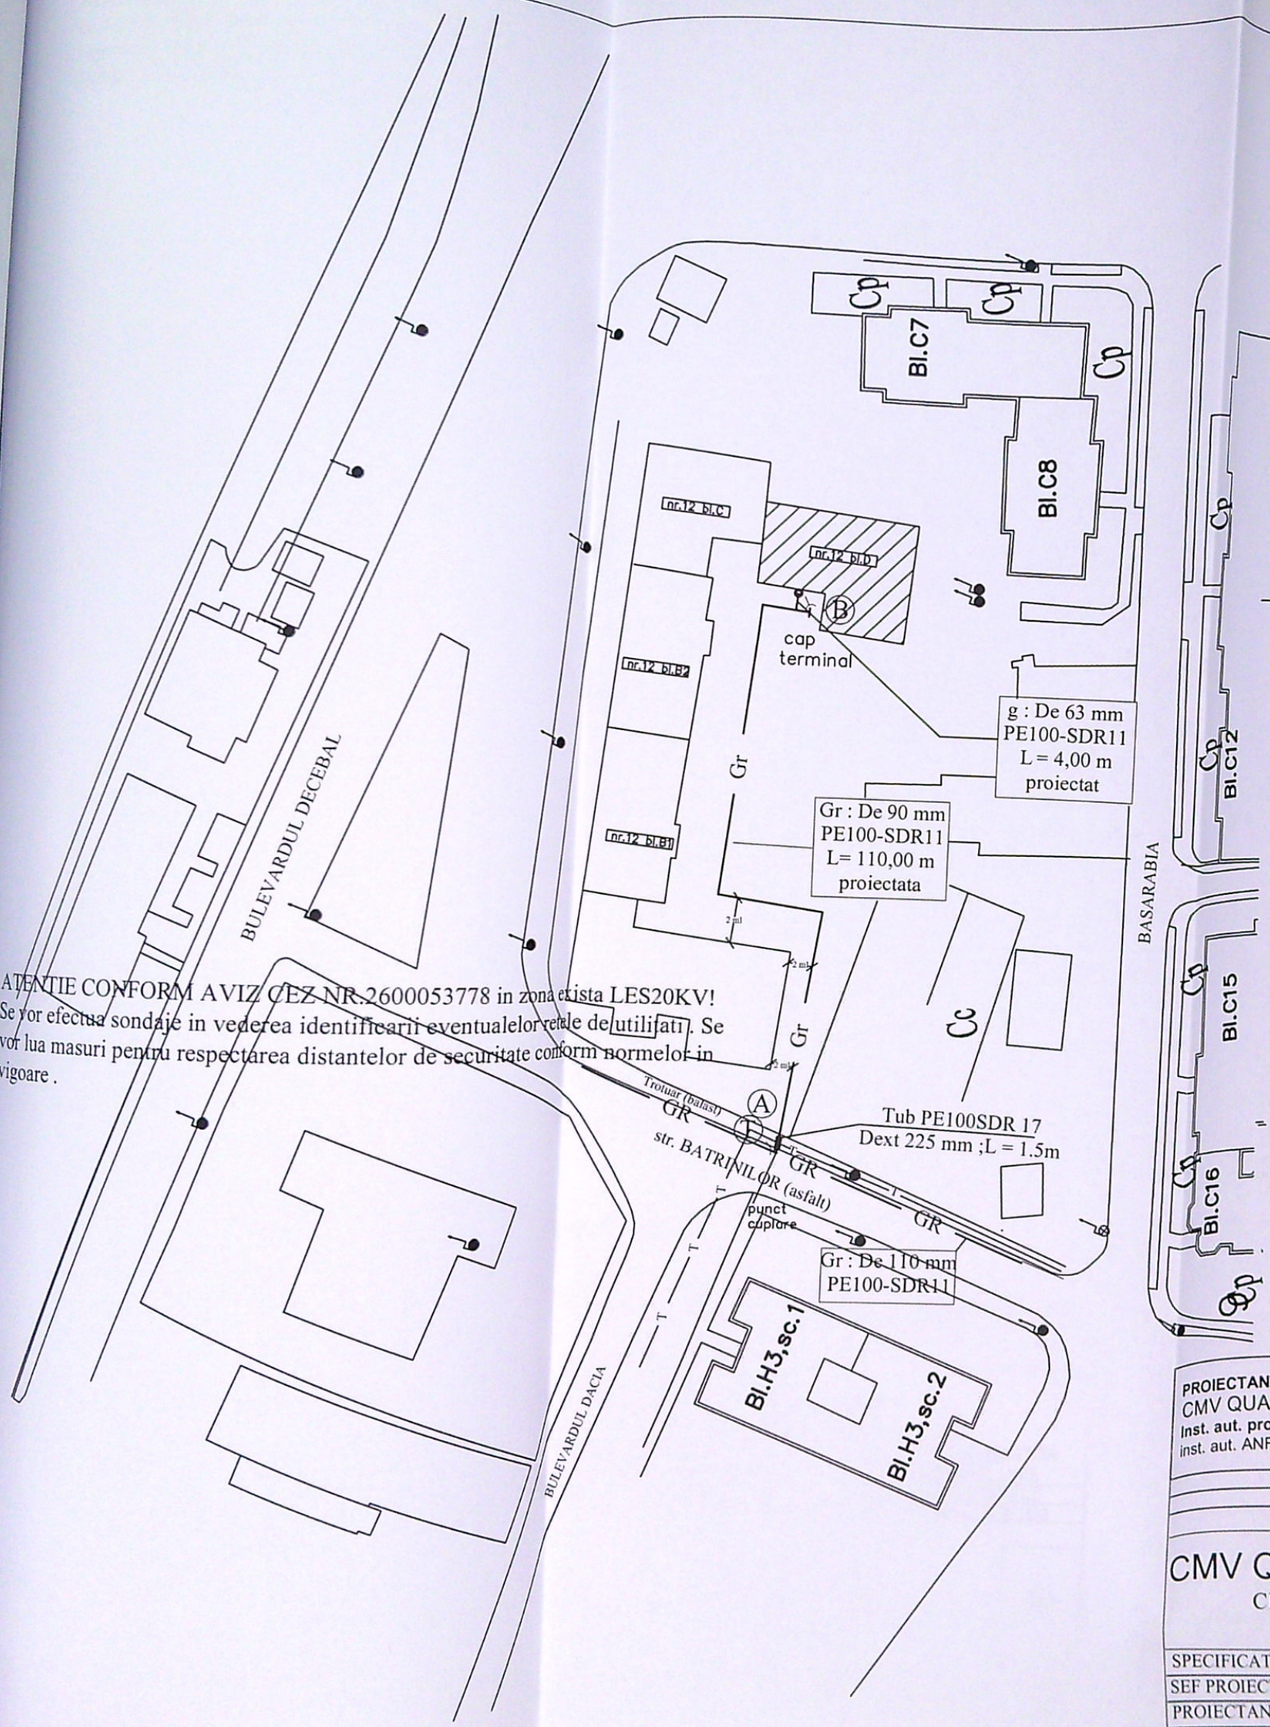

ATENTIE CONFORM AVIZ CEZ NR.2600053778 in zona exista LES20KV! Se vor efectua sondaje in vederea identificarii eventualelor retele de utilitati. Se vor lua masuri pentru respectarea distantelor de securitate conform normelor in vigoare .

T — Cablu telekom existent montat in canalizatii subterane

GR — Conducta gaze naturale RP , PE100-SDR11 , De 110 mm , existenta

Gr — **Conducta gaze naturale RP , PE100-SDR11 , De 90 mm , L=110,00 m , proie**

g — **Racord gaze naturale RP , PE100-SDR11 , Dn 32 mm , proiectat , L = 4,00 m**

PRMpr — Post reglare-masurare proiectat

Rasuflatoari carosabil

Imobil pentru care se executa lucrarea de gaze

Limita proprietate solicitant

NASTASIE GABRIEL ROMANIA INGINER VERIFICATOR PROIECTE V201200221 A, B, C, D, E, F, G VGd

NOTA-Se vor efectua probe de pr
cu aer in conformitate cu „Norme
pentru proiectarea, executarea si
exploatarea sistemelor de aliment
gaze naturale", aprobate prin Ord
89/2018 pentru regimul de medie
astfel :
1-proba de rezistenta la presiune
timp de 1 ora
2-proba de etanseitate la presiune
timp de 24 ore .

Categoria de importanta a lucrarilor e
constructii de importanta normala.

JUDETUL DOLJ PRIMARIA MUNICIPIULUI CRAIOVA 663

UDROIU DUMITRU-VALENTIN
AUTORIZAȚIE PGD
211180052/19.11.2018

OLTEANU MANUEL CRI
Instalator autorizat A
GAZE NATURALE TIP
Leg. nr.: 569/032/2/20.1

PROIECTANT (operator economic)
CMV QUALITY INSTAL S.R.L.
Inst. aut. proiectant.: ing. Udroiu Valentin
inst. aut. ANRE, PGD nr.212160314/2018

EXECUTANT (operator economic)
Olteanu Manuel – SMV QUALITY INST
director. ing. ..... (semnatura autorizata si stampila)
Inst. aut. executant:
inst. aut. ANRE, grd. EGD nr.

SOCIETATEA COMERCIALA J16/1325/2011 CMV QUALITY INSTAL SRL CRAIOVA JUDEȚUL DOLJ ROMANIA

CMV QUALITY INSTAL S.R.L.

CRAIOVA-J16/1325/2011Aut.
PDSB nr.19995/17.02.2021

S.C. BACRIZ IMPEX S.R.L
CRAIOVA , str.Bld. Decebal nr. 12, bl.D, sc.1
jud. DOLJ

CONDUCA GAZE NATURALE
PRESIUNE REDUSA SI POST REGLARE PR/PJ

SPECIFICATIE	NUME	SEMNATURA	SCARA 1:500
SEF PROIECT	ing. Udroiu Valentin		
PROIECTANT	ing. Udroiu Valentin		DATA 2022

PLAN DE SITUATIE CONDUCTA