
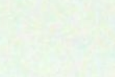
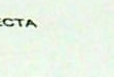
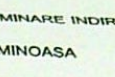
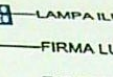
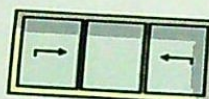



AMPLASAMENT
STUDIAT

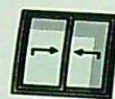

LAMPA ILUMINARE INDIRECTA
FIRMA LUMINOASA
TAMPLARE PVC NEGRU ANTRACIT
PROPUSA IN GOL EXTERIOR REZULTAT
TENCUIALA DECORATIVA ALBA
BALUSTRA PROPUSA
TREPTA ACCES PROPUSE

FATADA PRINCIPALA - SITUATIA PROPUSA


AMPLASAMENT
STUDIAT

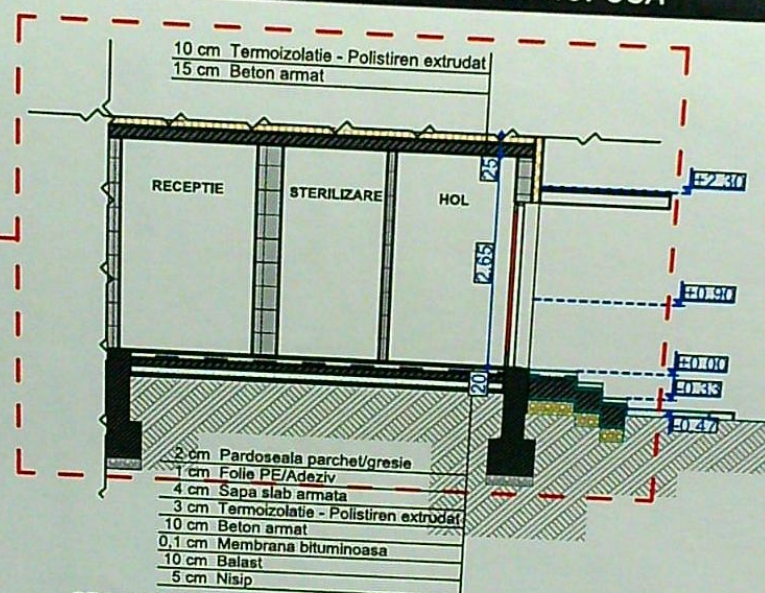

SECTIUNE TRANSVERASLA - SITUATIA PROPUSA scara 1:100

VERIFICATOR	NUME	CERINTA	REFERAT - Nr./DATA
EXPERT	NUME	CERINTA	EXPERTIZA - Nr./DATA
		BENEFICIAR:	PROIECT NR:
		MALIN ALEXANDRA- MARIA	30 / 2021
		TITLU PROIECT:	FAZA:
		IN CABINET MEDICAL, MODIFICARI STRUCTURALE SI NESTRUCTURALE, REALIZARE ACCES DIN EXTERIOR, CU S = 2.29 M, SI AMPLASARE FIRMA LUMINOASA	D.T.A.C.
		ADRESA: Jud. Dolj, mun. Craiova, str. Emil Gileanu, nr. 13, bl. 62B, sc. 2, ap.1	PLANSĂ NR:
		TITLU PLANSĂ:	Plansa nr.
		FATADA PRINCIPALA - SITUATIA EXISTENTA, SECTIUNE LONGITUDINALA - SITUATIA PROPUSA	A.05



CATEGORIA DE IMPORTANȚĂ "D"
CLASA DE IMPORTANȚĂ IV

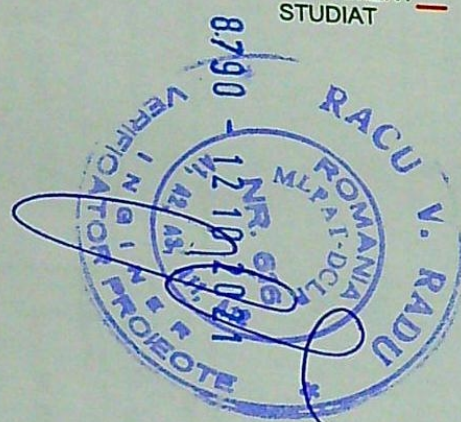

ORDINUL ARHITECTILOR
DIN ROMANIA
8128
Irina-Gabriela
GAGIU
Arhitect cu drept de semnătură



PLAN DE SITUATIE
scara 1:200

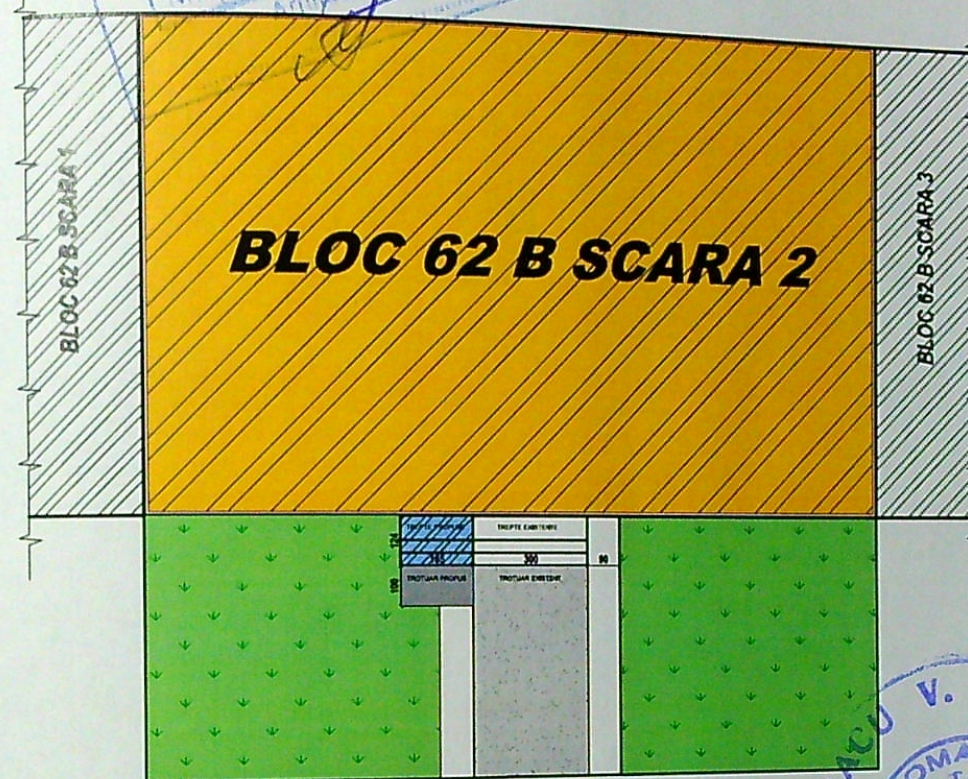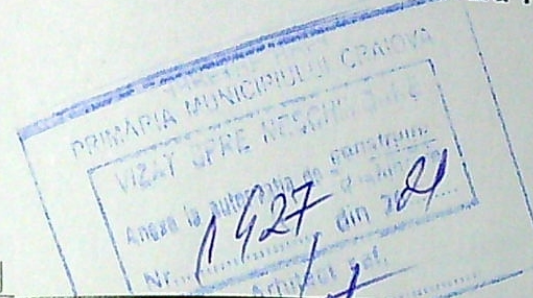


LEGENDA

- BLOC 62B SCARA 2
- TREPTE ACCES PROPUSE S=2.29 mp
- SPATII VERZI EXISTENTE
- TROTUAR EXISTENT

INDICATORI TERITORIALI

P.O.T. = 100%


C.U.T. = 1.0

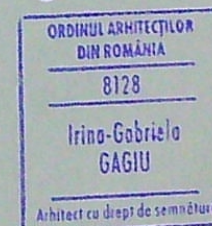

CATEGORIA DE IMPORTANȚĂ "D"
CLASA DE IMPORTANȚĂ IV


VERIFICATOR	NUME	CERINTA	REFERAT - Nr./DATA
EXPERT	NUME	CERINTA	EXPERTIZA - Nr./DATA
BENEFICIAR:			PROIECT NR:
MALIN ALEXANDRA - MARIA			30/2021
TITLU PROIECT:			FAZA:
SCHIMBARE DE DESTINATIE DIN APARTAMENT IN CABINET MEDICAL, MODIFICARI STRUCTURALE SI NESTRUCTURALE, REALIZARE ACCES DIN EXTERIOR, CU S = 2.29 m, SI AMPLASARE FIRMA LUMINOASA			D.T.A.C.
ADRESA: Jud. Dolj, mun. Craiova, str. Emil Gileanu, nr. 13, bl. 62B, sc. 2, ap. 1			PLANSĂ NR:
TITLU PLANSĂ:			A01
PLAN DE SITUATIE - SITUATIA PROPUȘA			

AMPLASAMENT
STUDIAT

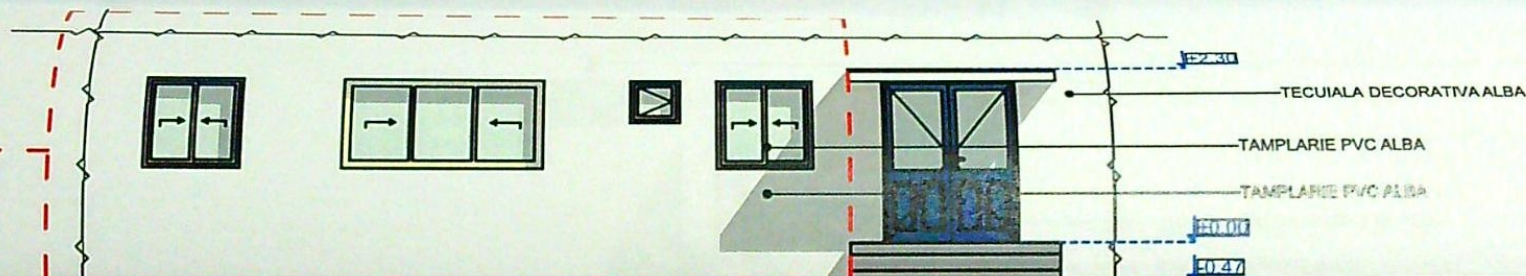


FATADA PRINCIPALA - SITUATIA EXISTENTA

AMPLASAMENT
STUDIAT

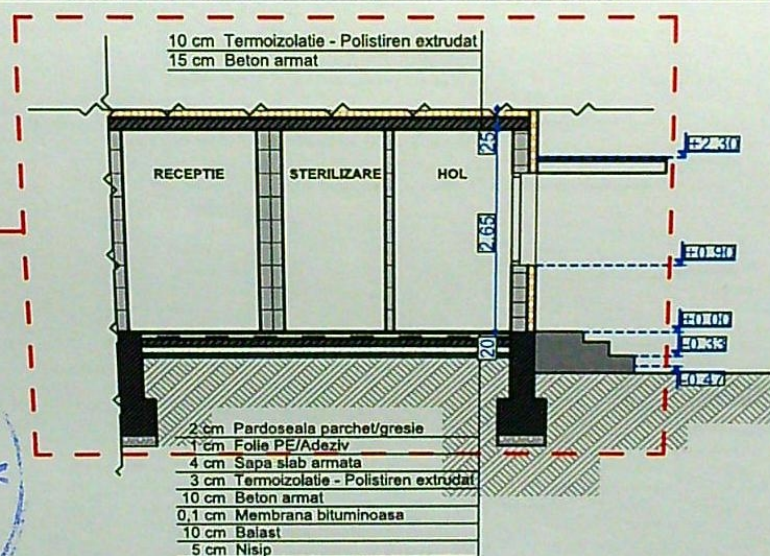

SECTIUNE TRANSVERASLA - SITUATIA EXISTENTA

scara 1:100

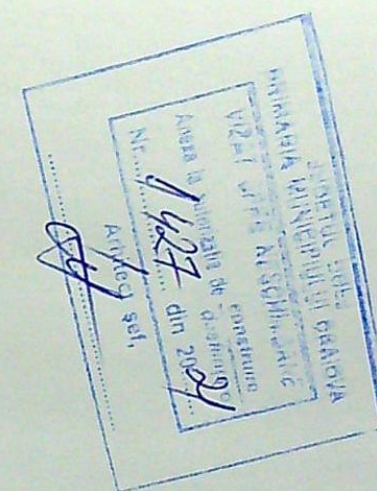

CATEGORIA DE IMPORTANȚĂ "D"
CLASA DE IMPORTANȚĂ IV

VERIFICATOR	NUME	CERINTA	REFERAT - Nr./DATA
EXPERT	NUME	CERINTA	EXPERTIZA - Nr./DATA
BENEFICIAR:			PROIECT NR:
MALIN ALEXANDRA- MARIA			30 / 2021
TITLU PROIECT:			FAZA:
SCHIMBARE DE DESTINATIE DIN APARTAMENT IN CABINET MEDICAL, MODIFICARI STRUCTURALE SI NESTRUCTURALE, REALIZARE ACCES DIN EXTERIOR, CU S = 2.29 M, SI AMPLASARE FIRMA LUMINOASA			D.T.A.C.
ADRESA: Jud. Dolj, mun. Craiova, str. Emil Gârleanu, nr. 13, bl. 62B, sc. 2, ap.1			PLANSĂ NR:
TITLU PLANSA:			Planșa nr.
FATADA PRINCIPALA - SITUATIA EXISTENTA, SECTIUNE LONGITUDINALA - SITUATIA EXISTENTA			A.04

