

Plan de amplasament si delimitare a imobilului  
- INTRAVILAN -  
Scara 1:500

| Nr. cadastral       | Suprafata masurata | Adresa imobil   |
|---------------------|--------------------|---|
|                     | 369 mp             | Bvd. Dacia nr. 65 (fost Cart. Cornitoiu)<br>Bl. 46, sc. 1, - spatiu comercial parter<br>Municipiul Craiova, Judetul Dolj. |
| Cartea Funciara nr. |                    | UAT CRAIOVA   |

NR.INREGISTRARE 72095  
ZIUA 19 LUNA 04 ANUL 2022  
COPIE CONFORMA CU  
EXEMPLARUL DIN ARHIVA BCPI

Cristian-Ionut  
Staicu  
2022.04.27  
13:34:41 +03'00

### LEGENDA

 Spatiu comercial existent

S<sub>CONSTRUITA STUDIATA</sub> = 167,73 mp

S<sub>DEFASURATA STUDIATA</sub> = 167,73 mp

P.O.T. = 100 %

C.U.T. = 1 %

la teren

de  
are

Mentuni

|       |    |     |          |                             |
|-------|----|-----|----------|-----------------------------|
| 1     | Cc | 369 | 89736.98 | Terenul nu este imprejmuit: |
| Total |    | 369 |          | -                           |

#### A. Date referitoare la constructii

| Cod. constructie | Suprafata construita la sol [mp] | Valoare de impozitare (lei) | Mentuni       |
|------------------|----------------------------------|-----------------------------|---------------|
| CL               | 368.81                           | 2729.194                    | NR. CAD. 5903 |
| Total            | 368.81                           | 2729.194                    | -             |

#### INVENTAR DE COORDONATE

Sistem de proiectie: STEREO 1970

| Pct. | E (m)      | N (m)      |
|------|------------|------------|
| 38   | 403829.052 | 315940.612 |
| 40   | 403835.054 | 315936.060 |
| 38*  | 403832.153 | 315932.351 |
| 40*  | 403832.226 | 315932.293 |
| 27*  | 403831.015 | 315930.997 |
| 25*  | 403834.857 | 315927.942 |
| 26*  | 403835.428 | 315928.663 |
| 19*  | 403838.619 | 315926.025 |
| 19   | 403830.565 | 315915.554 |
| 25   | 403821.548 | 315922.730 |
| 26   | 403819.902 | 315922.733 |
| 27   | 403819.542 | 315924.330 |
| 28   | 403810.516 | 315931.552 |

Executant,  
SC TOPGES SRL

Semnatura si stampila

Data: 03.2008


Se confirma suprafata din masuratori si  
introducerea imobilului in baza de date

Semnatura si data

Stampila BCPI



| VERIFICATOR | NUME | CERINTA | REFERAT - Nr./DATA |
|-------------|------|---------|--------------------|
|             |      |         |                    |

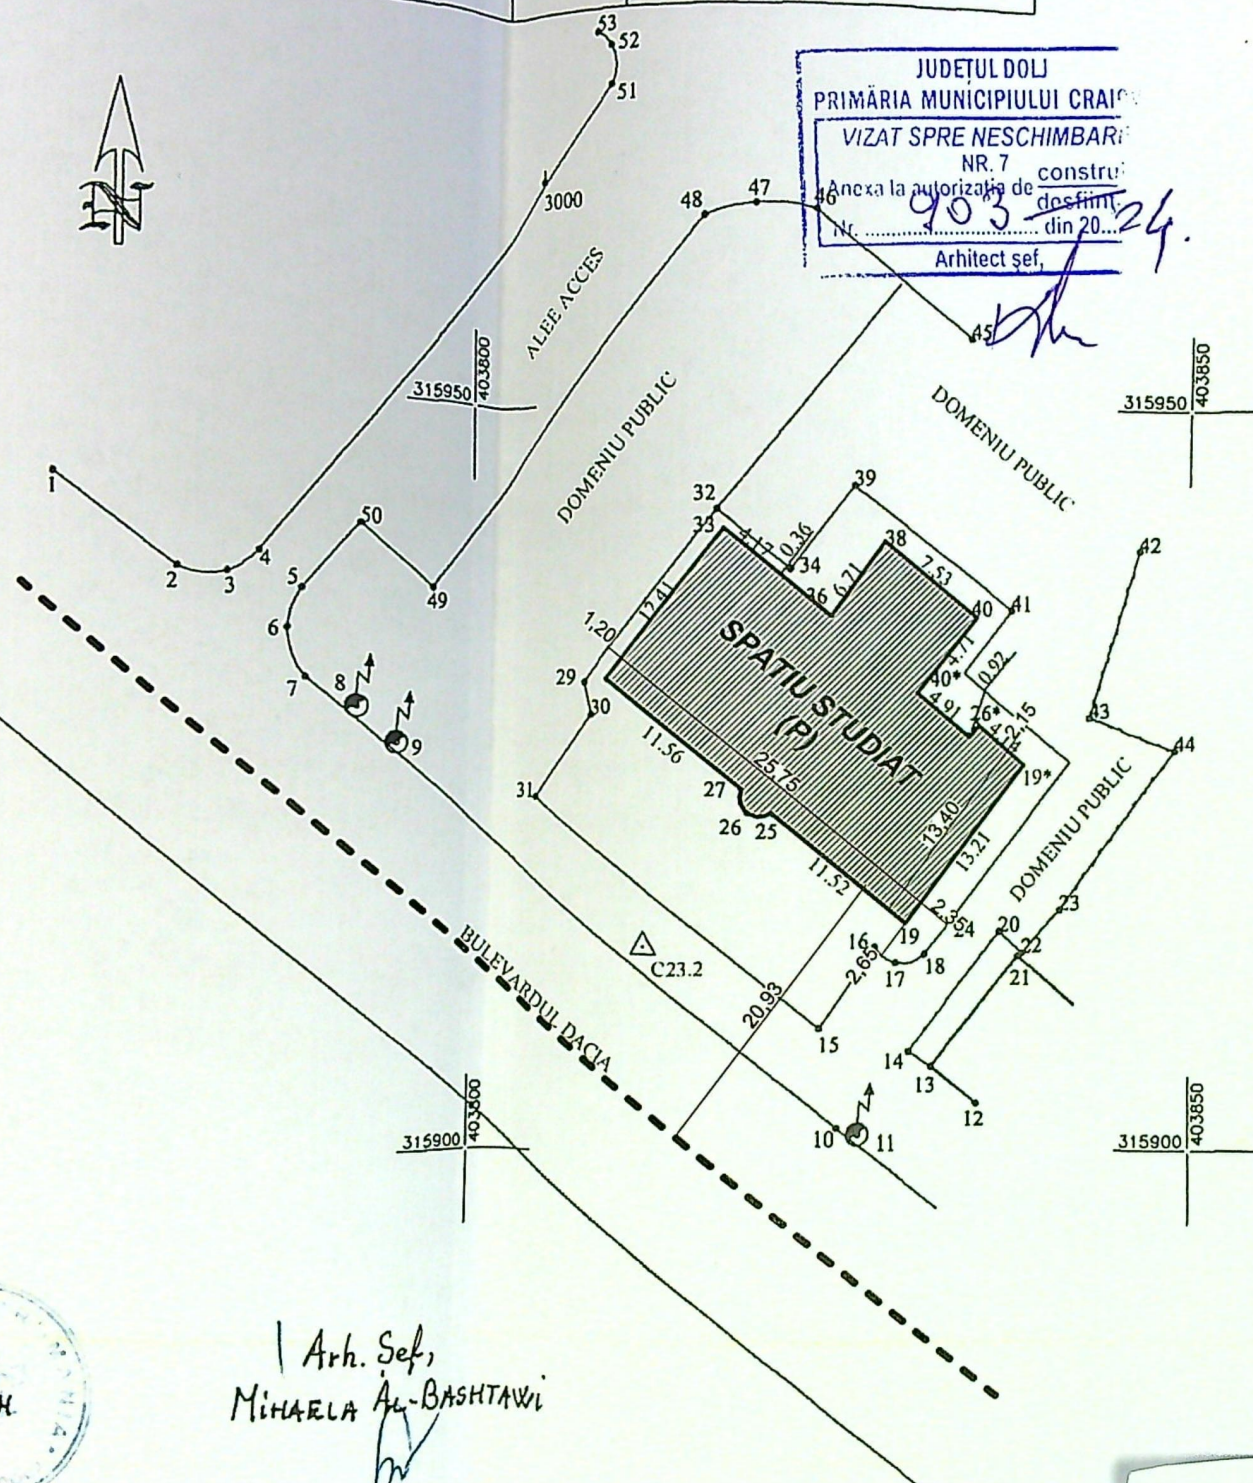

Primar,  
Ec. ANTONIE SOLOMON

Arh. Sef,  
MIHAELA AL-BASHTAWI

Verificat,  
Vrbanescu C. I.



Locuinte colective

Spatiu vecin

- ↓+3.90
- Vopsea culoare alba
- Litere volumetrice culoare alba
- Panouri aluminiu
- culoare rosu existent
- Panouri aluminiu
- culoare gri antracit
- Tamplarie PVC
- cu geam termoizolator triplu stratificat
- culoare gri antracit

↓+0.00

↓-1.17m ↓-1.07m

Fatada principala

JUDEȚUL DOLJ  
PRIMĂRIA MUNICIPIULUI CRAIOVA  
VIZAT SPRE NESCHIMBARE  
NR. 7  
Anexa la autorizația de construire  
Nr. 903 din 20.12.2014  
Arhitect șef,

Locuinte colective

↓+3.90

- ↓+3.90
- Vopsea culoare alba
- Litere volumetrice culoare alba
- Panouri aluminiu
- culoare rosu existent
- Panouri aluminiu
- culoare gri antracit
- Tamplarie PVC
- cu geam termoizolator triplu stratificat
- culoare gri antracit

↓+0.00

↓-1.07cta ↓-1.17cta

Fatada laterala stanga