

Adresa imobilului
Craiova, Tarla 62, Parcela 19/1
Nr. cadastral al bunului imobil...

Numele si prenumele proprietarilor

BARBU VIRGIL

Adresa: Mun. Craiova, Sos. Balcesti nr. 17, Judetul Dolj

DINCA ELENA

Adresa: Bucuresti, Sector 6, str. Valea Lunga nr. 20, bl. 148A, sc.C, ap.39

ILINCA ELENA

Adresa: Mun. Craiova, Sos. Balcesti nr. 33, Judetul Dolj

BARBU STELI-C

Adresa: Mun. Craiova

BARBU VERONICA

Adresa: Mun. Craiova

GRADINARU MARIA

Adresa: Comuna Mot

LEGENDA:

- $S_{TEREN} = 2577.00 \text{ mp}$
- $Imprejmuire \text{ propusa} = 468.58 \text{ ml}$
- Proiectie balcon
- SPATIU DEPOZITARE P+1 PROPUS**

$S_{CONSTRUITA} = 422 \text{ mp}$
 $S_{DESFASURATA} = 505.15 \text{ mp}$

$S_{C \text{ TOTALA}} = 422 \text{ mp}$
 $S_{D \text{ TOTALA}} = 500.15 \text{ mp}$
 $P.O.T. \text{ PROPUS} = 16.37 \%$
 $C.U.T. \text{ PROPUS} = 0.19$

- Circulatii pietonale
 $S = 144.70 \text{ mp}$
- Circulatii auto
 $S = 1049.65 \text{ mp}$
- Spatii verzi
 $S = 960.65 \text{ mp}$
- Parcaj propus in incinta - 5 locuri
- ▲ Acces in incinta

Acces in imobil
PRIMARIA MUNICIPIULUI CRAIOVA


VIZAT SPRE NESCHIMBARE
Anexa la autorizatia de construire
Nr. 370 din 20.02.22
Arhitect șef

ORDINUL ARHITECTURILOR
DIN ROMANIA
8128
Irina-Gabriela GAGIU
Arhitect cu drept de semnatura

PROIECTARE SI CONSULTANTA
CIF: RO14591403
RAY CONSULTING
S.R.L.
J16/347/2002
CRAIOVA - ROMANIA


MINISTERUL DE INTERIORE
DIRECTIA DE PROIECTARE SI CONSULTANTA
CRAIOVA

Clasa de importanta: IV
Categorii de importanta: D

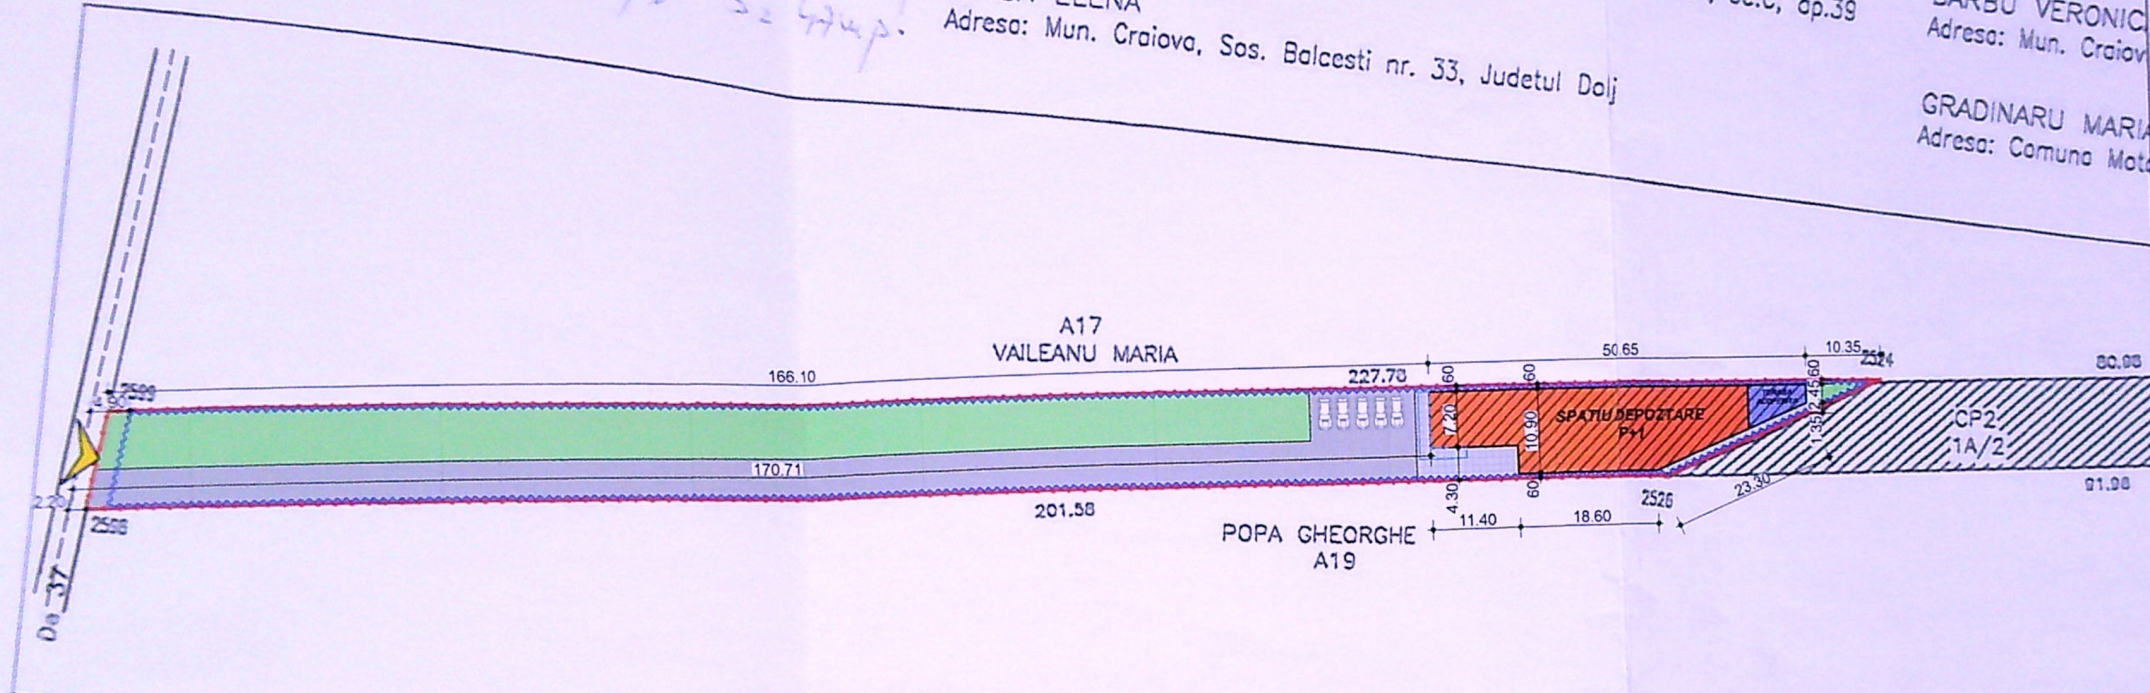

Sistem de proiectie: Stereo 70

PLAN DE SITUATIE DETLAIU SCARA 1:500


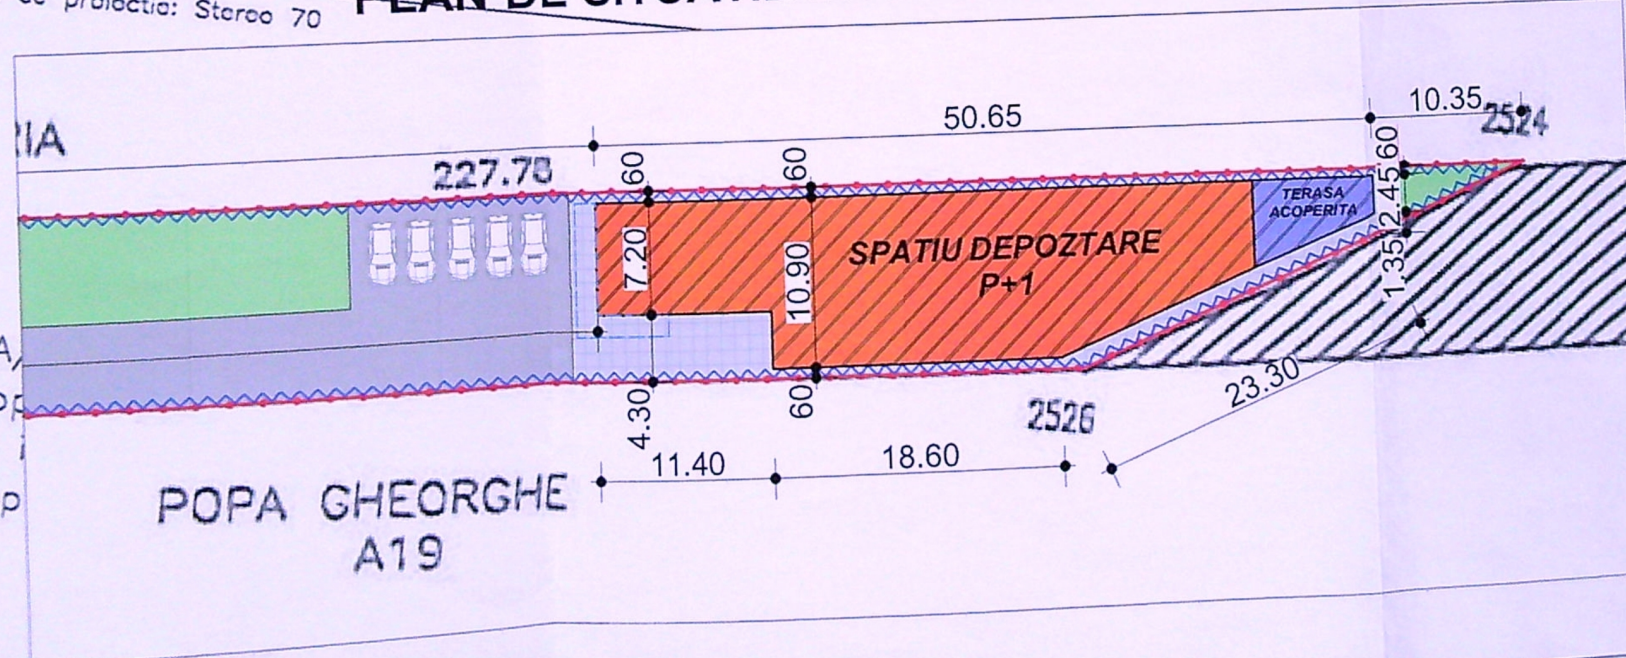


afata totala (1A)
ramasa in prop
pr. propusa ptr.
ramasa in prop

POPA GHEORGHE
A19

NOTA:
La trasarea constructiei pe teren, inainte de inceperea lucrarilor de executie, se vor verifica distantele fata de limitele de proprietate si retragerile impuse prin avize si autorizatia de construire, prin grija investitorului prin dirigintele de santier si a executantului lucrarii, conform L10/1995 republicata. Pentru orice neconcordanta constatata fata de planurile autorizate, proiectantul trebuie anuntat in scris, inainte de inceperea lucrarilor de construire. In caz contrar, proiectantul nu isi asuma responsabilitatea pentru remedierea deficientelor.
Toate inaltimele (usi, ferestre, parapeti, etc.) sunt date de la cota finita a nivelului curent.
In timpul realizarii constructiei se vor studia toate plansele (arhitectura, rezistenta, instalatii), pe toata durata executiei, pentru a evita eventualele necorelari dintre specialitati.

EXPERT / VERIFICATOR	NUME	SEMNTURA	CERINTA	EXPERTIZA / REFERAT - Nr. / DATA	PROIECT NR:
	S.C. RAY CONSULTING S.R.L. - PROIECTANT GENERAL			BENEFICIAR: S.C. GEO BOSS S.R.L. PRIN ADMINISTRATOR MIRELA SANDU	96/2021
				TITLU PROIECT: Construire spatiu depozitare P+1 constructie provizorie cu durata de amplasare de 10 ani si imprejmuire teren	FAZA: D.T.A.C.
				ADRESA: Jud. Dolj, mun. Craiova, T62, P19/1	PLANSĂ NR: A01
				TITLU PLANSA: PLAN DE SITUATIE PROPUNERE PE SUPT CADASTRAL AVIZAT	A3(520x297)
CALITATE ELABORATORI	NUME	SEMNTURA	SCARA: 1:1000 1:500		
SEF PROIECT	arth. Irina Gabriela GAGIU				
PROIECTAT	arth. Irina Gabriela GAGIU				
DESENAT	stud. Alexandru Marian NICOLA				

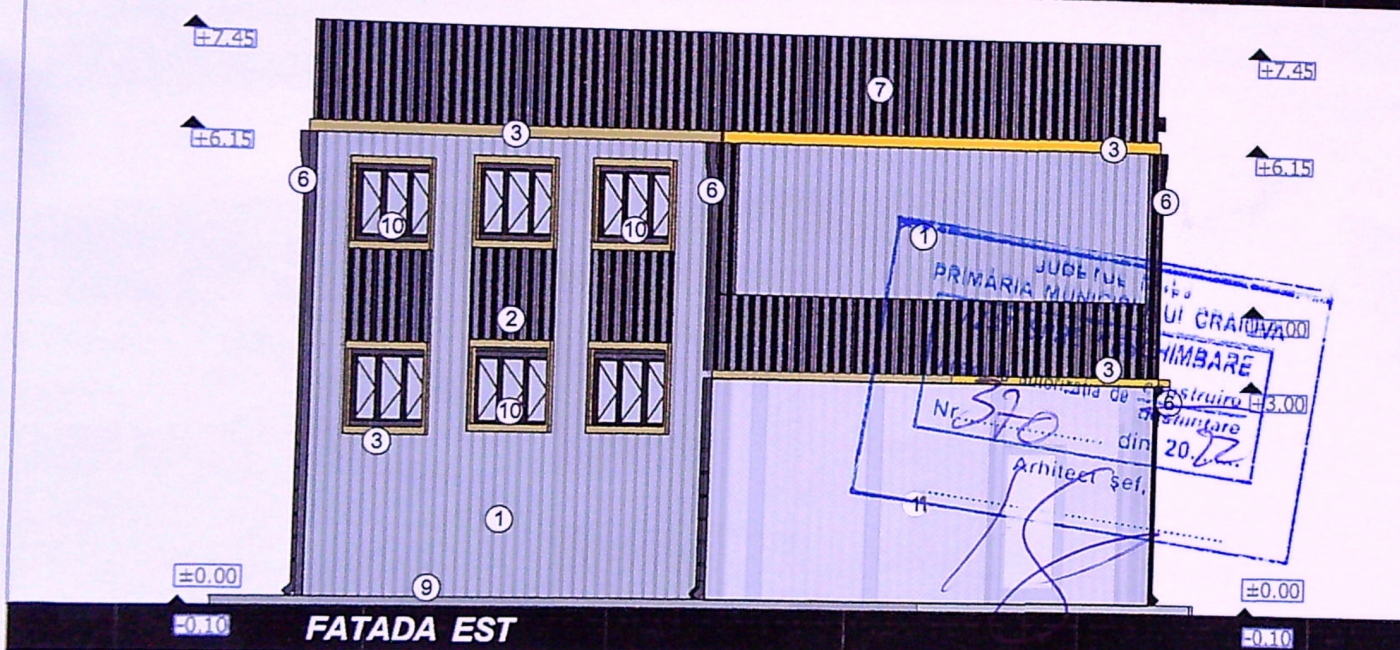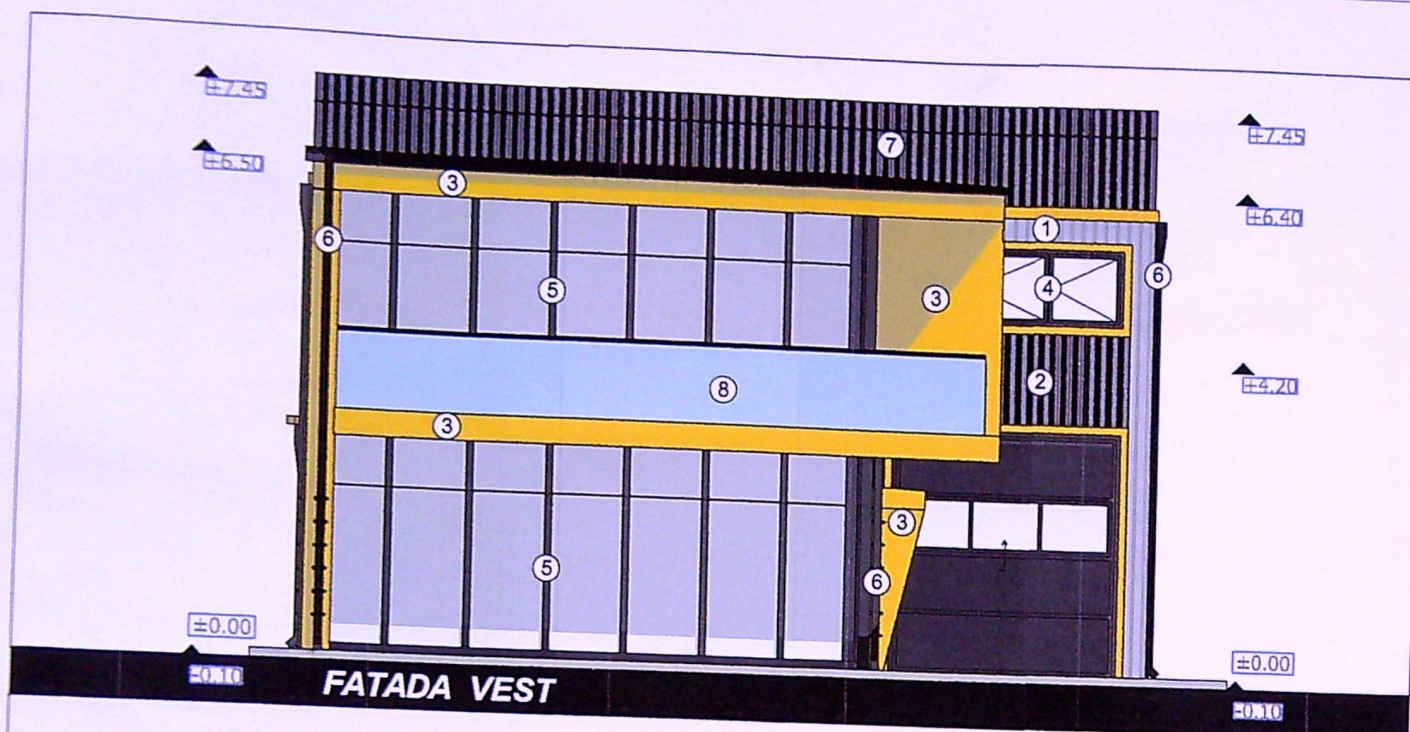


- LEGENDA:**
- ① PANOURI SANDWICH GRI
 - ② PANOURI SANDWICH NEGRU
 - ③ PLACAJ ALUMINIU GALBEN
 - ④ TAMPLARIE PVC NEGRU ANTRACIT
 - ⑤ TAMPLARIE ALUMINIU NEGRU ANTRACTI - PERETE CORINTA
 - ⑥ BURLAN METALIC TABLA NEGRU ANTRACIT
 - ⑦ ATIC PANOURI SANDWICH NEGRU
 - ⑧ BALUSTRADA STICLA
 - ⑨ SOCLU B.A.
 - ⑩ GEAM MAT FIX
 - ⑪ PANOUL POLICARBONAT OPAC



Clasa de importanta: IV
Categoria de importanta: D

JRA	CERINTA	EXPERTIZA / REFERAT - Nr. / DATA	
STANT GENERAL TEL: 0766/338.815,		BENEFICIAR: S.C. GEO BOSS S.R.L. PRIN ADMINISTRATOR MIRELA SANDU	PROIECT NR: 96/2021
JRA	SCARA: 1:100	TITLU PROIECT: Construire spatiu depozitare P+1 constructie provizorie cu durata de amplasare de 10 ani si imprejmuire teren ADRESA: Jud. Dolj, mun. Craiova, T82, P19/1	FAZA: D.T.A.C.
	DATA: 2021	TITLU PLANSA: FATADA VEST, FATADA EST	PLANSA NR: A07

A3(520x297)

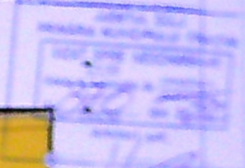FATADA SUD

FATADA NORD

© 2006 The Authors

EXPERT JURY	REMARKS	REMARKS	EXPERTS' SIGNATURE	DATE
ROY		GENERAL REMARKS	REMARKS	
CAJAL			REMARKS	
ELIZABETH			REMARKS	
SEYMOUR			REMARKS	
PROFESSOR			REMARKS	