



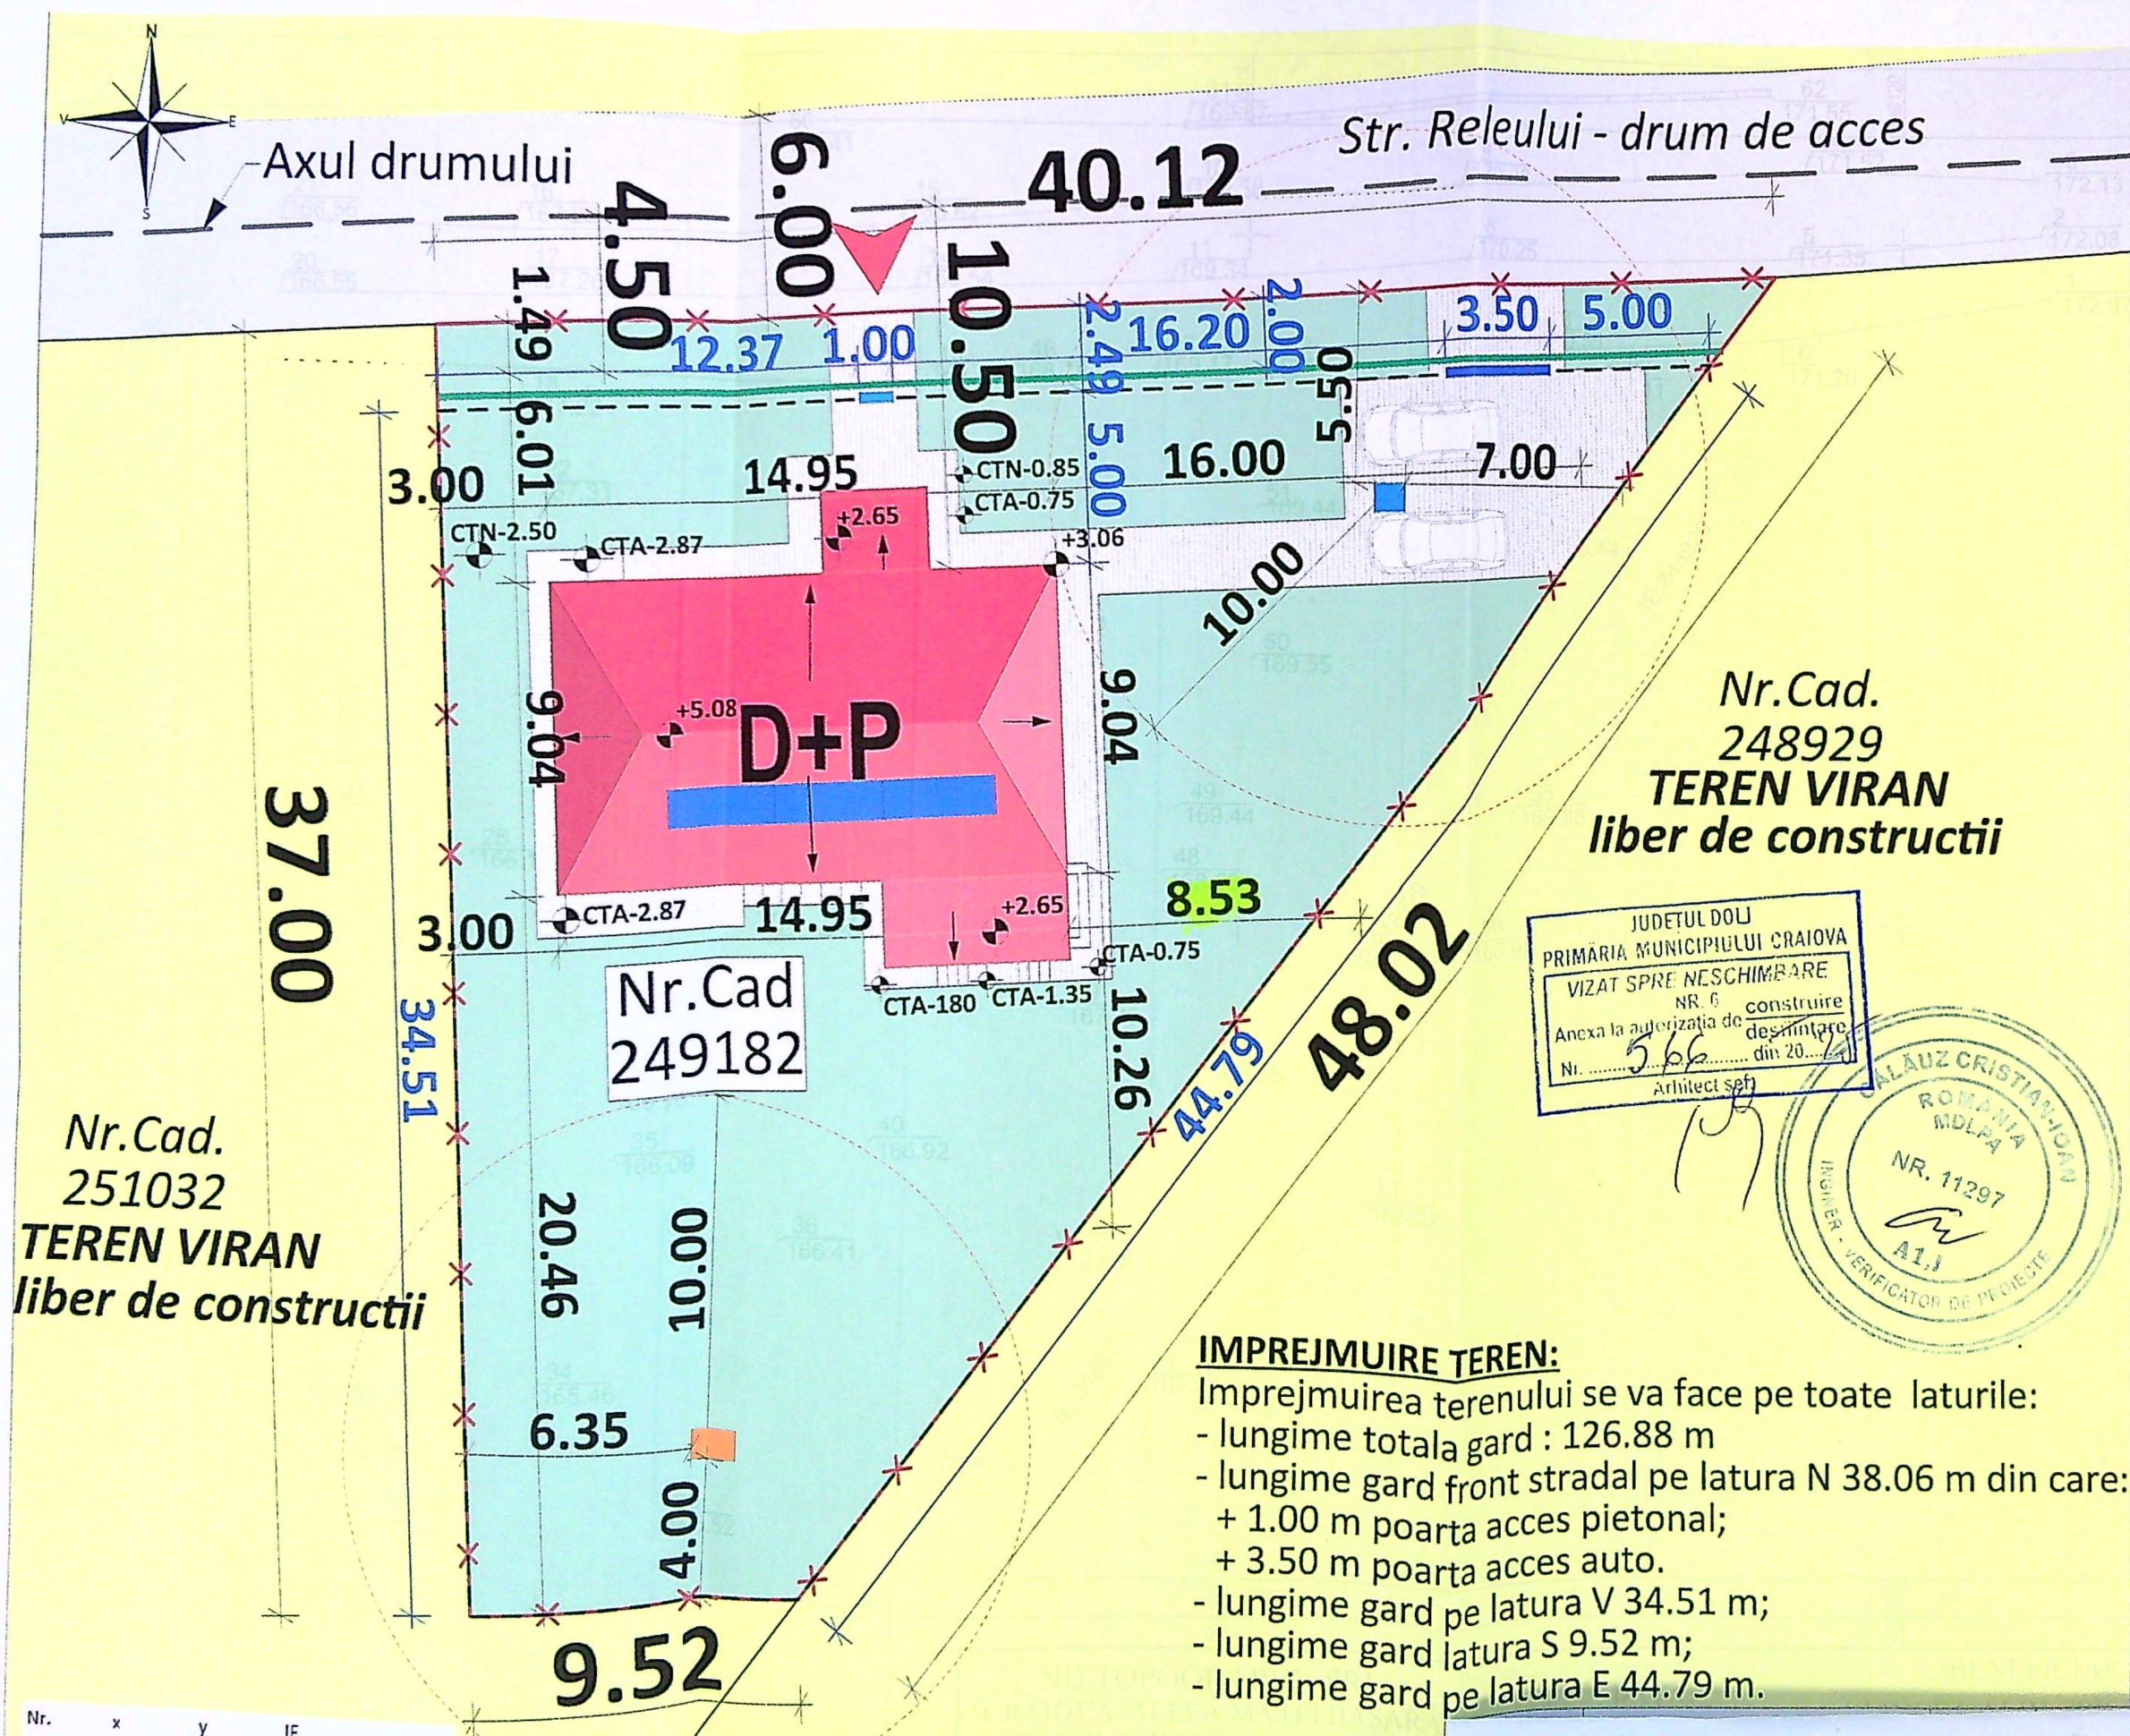


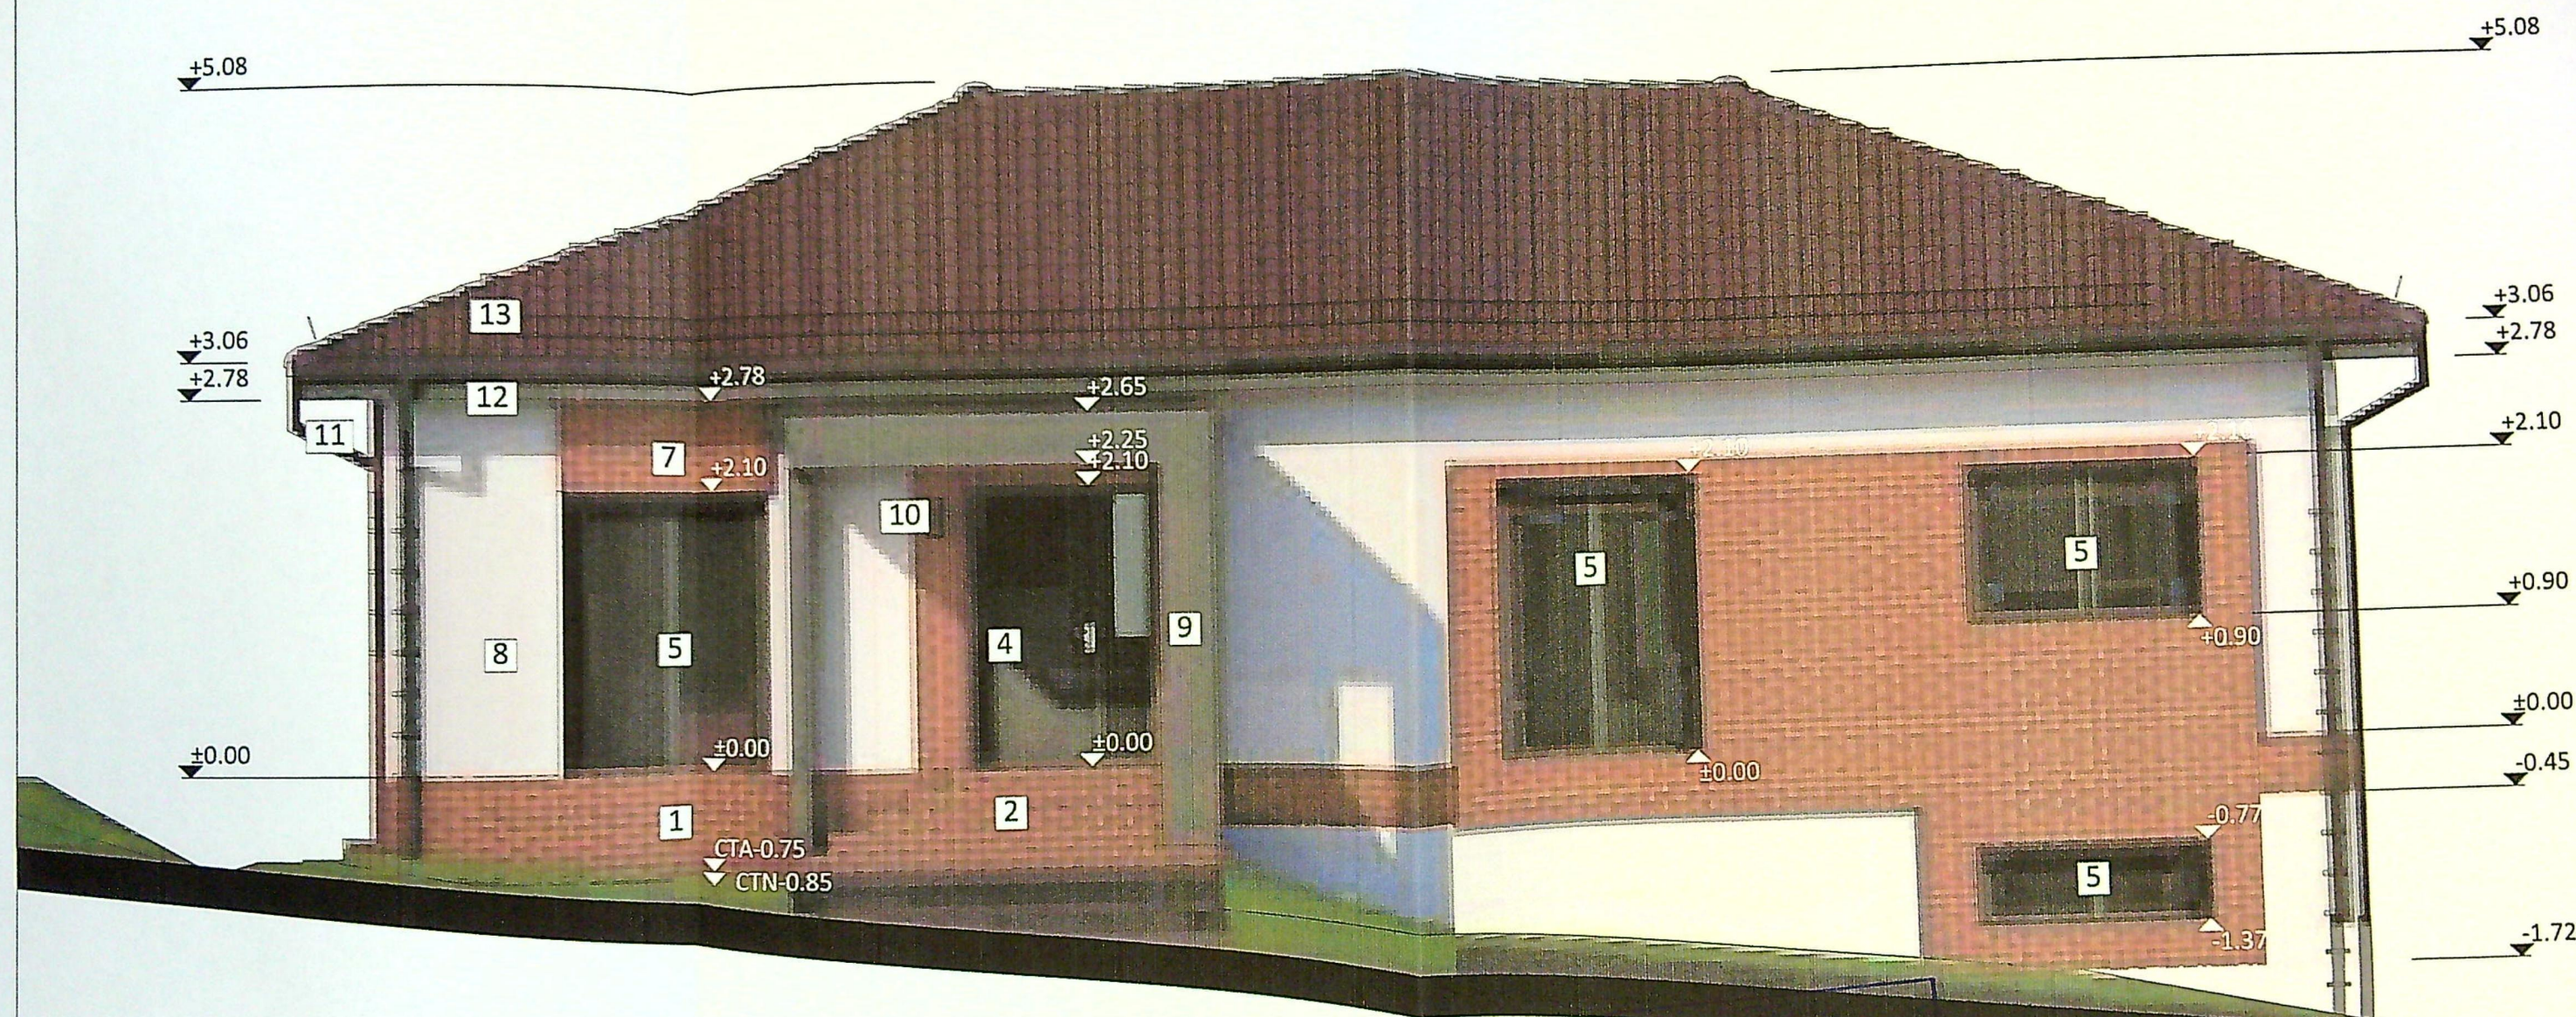

LEGENDA:

1. Soclu - caramida aparenta klinker - culoare caramiziu
2. Treapta/contratreapta - placaj ceramic antiderapant
3. Balustrada din lemn - h = 90 cm - culoare maro
4. Usa termoizolanta - tamplarie PVC - culoare gri antracit
5. Geam dublu termoizolant - tamplarie PVC - culoare gri antracit
6. Geam dublu termoizolant cu sticla mata - tamplarie PVC - culoare gri antracit
7. Caramida aparenta klinker - culoare caramiziu
8. Tencuiala decoartiva structurata - culoare alba - COD RAL: 9010
9. Sistem de drenaj independent - culoare gri antracit

PRIMĂRIA MUNICIPIULUI
VIZAT SPRE NESCHIMBARE
NR. 6 construire
Anexa la autorizația de destinație
Nr. 566 din 20.10.2018
Arhitect sel

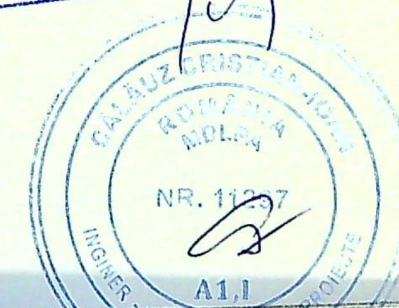

ORDINUL ARHITECților
DIN ROMANIA
TNA 10324
Adriana Mera
SĂLĂJAN
Arhitect cu drept de semnătură