


PLAN DE AMPLASAMENT SI DELIMITARE A CORPULUI DE PROPRIETATE
(intravilan)
SCARA:1:200

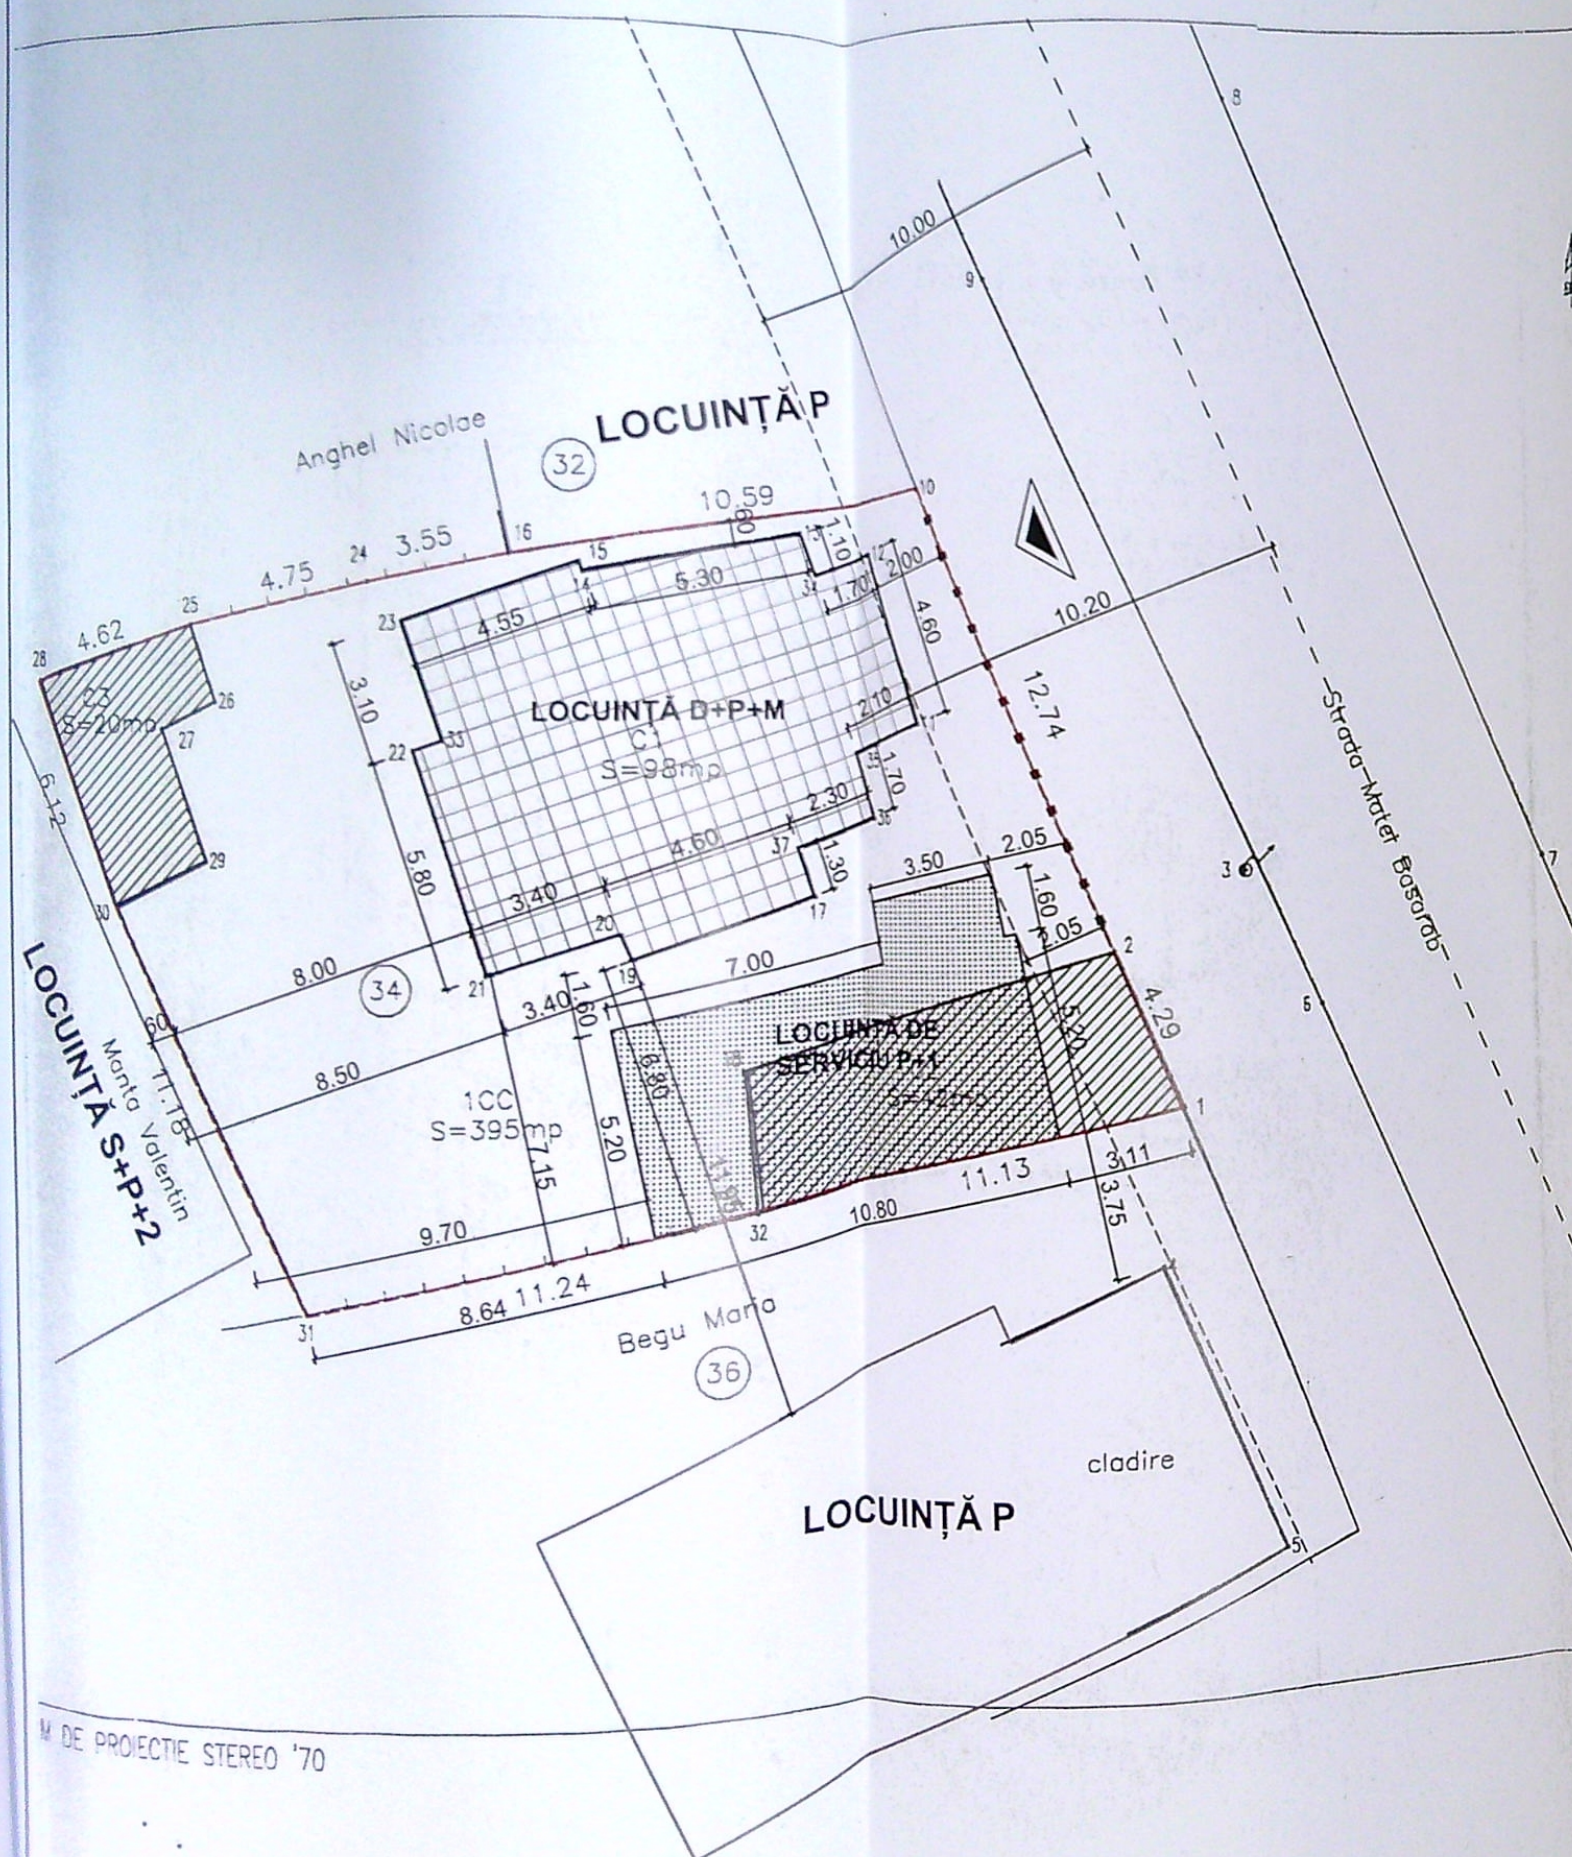

Judetul: DOLJ
Unitatea administrativ-teritoriala: CRAIOVA
Cod SIRUTA:
Adresa corpului de proprietate:
Str. Matei Basarab, nr. 34 (fost nr. 32) 15726
Nr. cadastral al corpului de proprietate:

Numele si prenumele proprietarului:
MLADEN RADU GABRIEL
ADRESA:
str. Independentei, bl. 15, sc.1, ap.1, jud. Dolj
Loc. Craiova
Judetul: Dolj

LEGENDĂ

- AMPLASAMENT STUDIAT:
Stere = 395,00 mp
- ▲ ACCES CAROSABIL ȘI PIETONAL
- ▨ CONSTRUCȚII DESFIINȚATE:
C2 - GARAJ P: Sc = Sd = 42,00 mp;
C3 - ANEXĂ P: Sc = Sd = 20,00 mp;
- ▤ LOCUINȚĂ D+P+M:
Sc = 98,00 mp; Sd = 274,20 mp;
- ▥ LOCUINȚĂ DE SERVICIU P+M- MODIFICARE DE TEMĂ ÎN LOCUINȚĂ P+1:
Sc = 61,00 mp, Sd = 122,00 mp;
Scfinal=159,00mp; Sdfinal= 396,20 mp;


P.O.T.existent = P.O.T.propus = 40,25%;
C.U.T. existent = C.U.T. propus = 1,00

Oficiul Național de Cadastru
Geodezie și Cartografie
Oficiul Județean de cadastru
geodezie și cartografie
Nr. de înregistrare 10437, data 24.06.01
Verificat și recepționat
Consilier SABIN POPESCU




ORDINUL ARHITECTILOR
DIN ROMANIA
4191
Radu Gabriel
POPESCU
Arhitect cu drept de semnătură

VERIFICATOR	EXPERT	SEMNTURA	CERINTA	REFERAT / EXPERTIZA NR. / DATA	Proiect nr.:
	NUME			Beneficiar:	111/2021
	B.I.A. RADU-GABRIEL POPESCU			MLADEN RADU-GABRIEL	
	Str. A.I.Cuza nr. 5, bl. Romarta, sc. A, ap. 11				
SPECIFICAȚIE	NUME	SEMNTURA	Scara:	Titlu proiect:	Faza:
ȘEF PROIECT	arh. Radu-Gabriel Popescu		1:200	Construire locuință de serviciu P+M- modificare de temă în timpul execuției lucrărilor	D.T.A.C.
PROIECTAT	arh. Radu-Gabriel Popescu		Data:	de construire conform art. 66 din ordinul 839/2009 în locuință de serviciu P+1	P.T.
DESENAT	arh. stag. Ozon Oana		Sept.2021	mun. Craiova, str. Matei Basarab, nr.34, jud. Dolj;	Pl. nr.
				PLAN DE SITUAȚIE	A.01

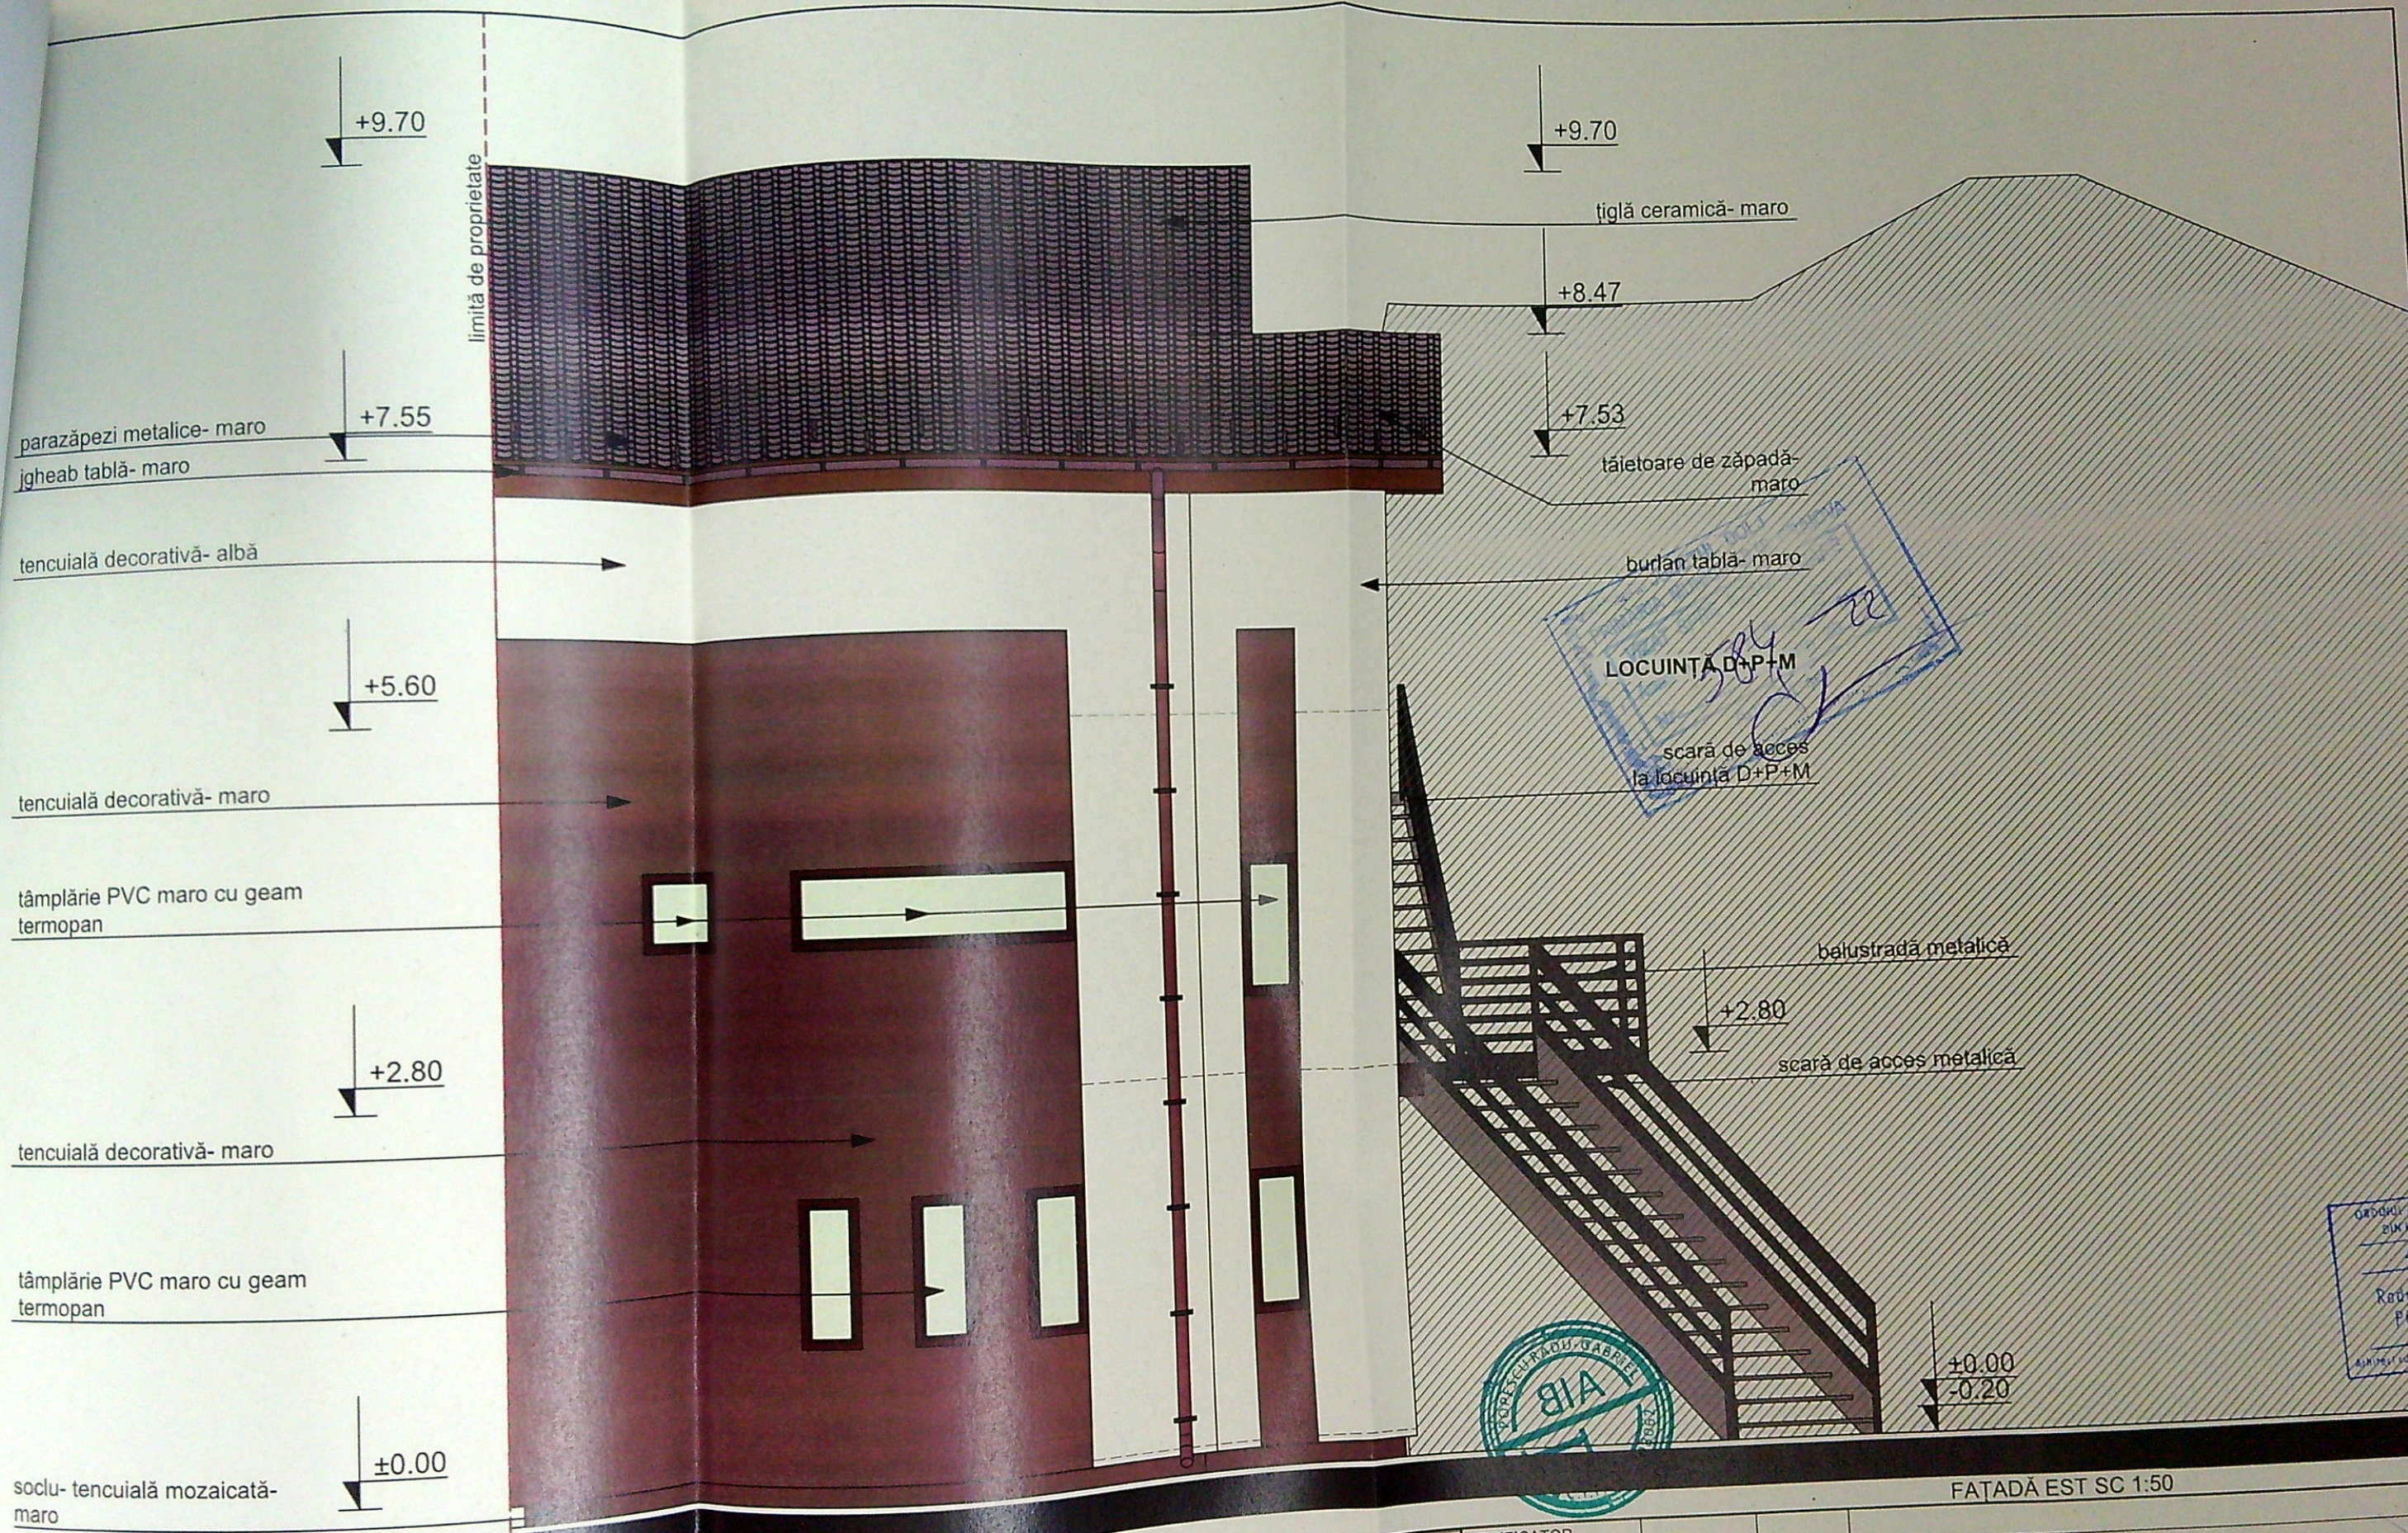

ORDONANȚA DE
DIN ROMANIA
4197
Radu Gabriel
POPESCU
INGINEER DE PROIECTARE

FAȚADĂ EST SC 1:50				
	VERIFICATOR			
	EXPERT			
	NUME	SEMNAȚURA	CERINȚA	REFERAT / EXPERTIZA NR. / DATA
	B.I.A. RADU-GABRIEL POPESCU Str. A.I.Cuza nr. 5, bl. Romarta , sc. A, ap. 11			Beneficiar: MLADEN RADU-GABRIEL
SPECIFICAȚIE	NUME	SEMNAȚURA	Scara: 1:50	Proiect nr.: 111/2021
ȘEF PROIECT	arh. Radu-Gabriel Popescu			Faza: D.T.A.C. P.T.
PROIECTAT	arh. Radu-Gabriel Popescu		Data: Sept.2021	Pl. nr. A.06
DESENAT	arh. stag. Ozon Oana			

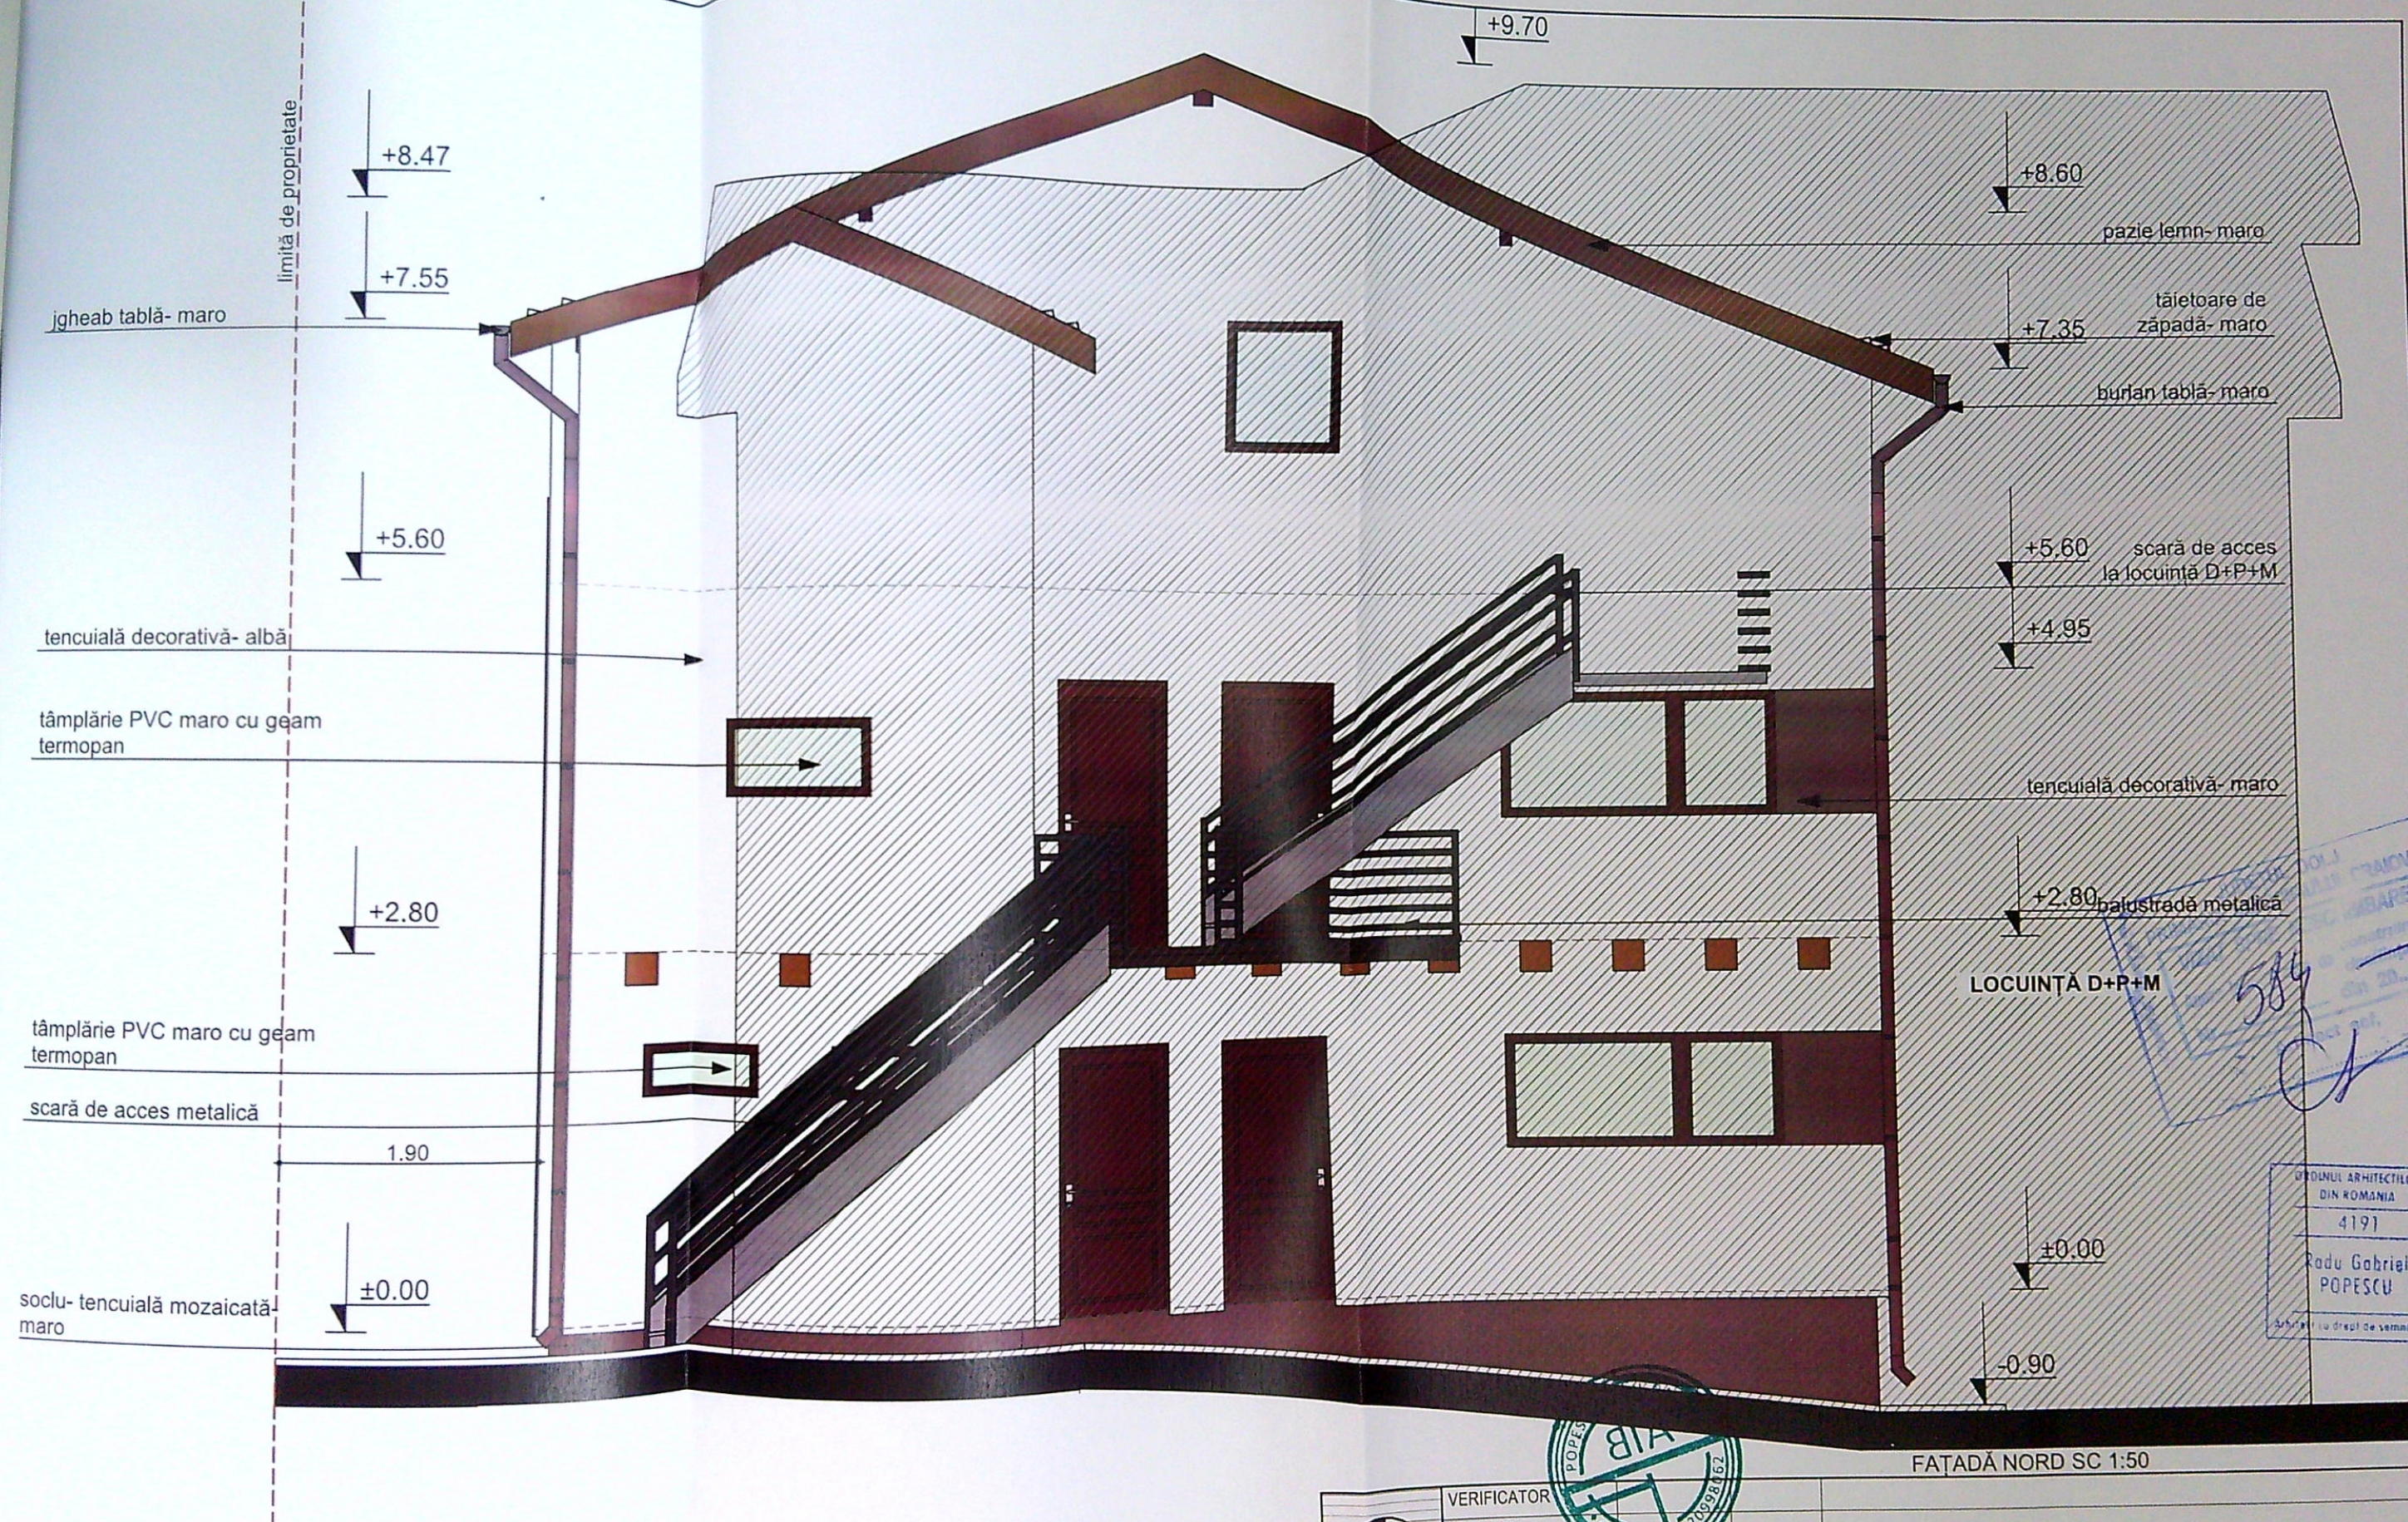


584

2

ORDINUL ARHITECTILOR
DIN ROMANIA
4191
Radu Gabriel
POPESCU
Arhitect responsabil de proiectare

FAȚADĂ NORD SC 1:50				
VERIFICATOR	EXPERT	NUME	SEMNĂTURA	CERINȚA
	NUME	SEMNĂTURA	CERINȚA	REFERAT / EXPERTIZA NR. / DATA
SPECIFICAȚIE	NUME	SEMNĂTURA	Scara:	Beneficiar:
	NUME	SEMNĂTURA	Scara:	Beneficiar:
ȘEF PROIECT	arh. Radu-Gabriel Popescu	SEMNĂTURA	1:50	Proiect nr.: 111/2021
PROIECTAT	arh. Radu-Gabriel Popescu	SEMNĂTURA	Data:	Faza: D.T.A.C. P.T.
DESENAT	arh. stag. Ozon Oana	SEMNĂTURA	Sept.2021	Pl. nr. A.07
Titlu planșă: FAȚADĂ NORD				

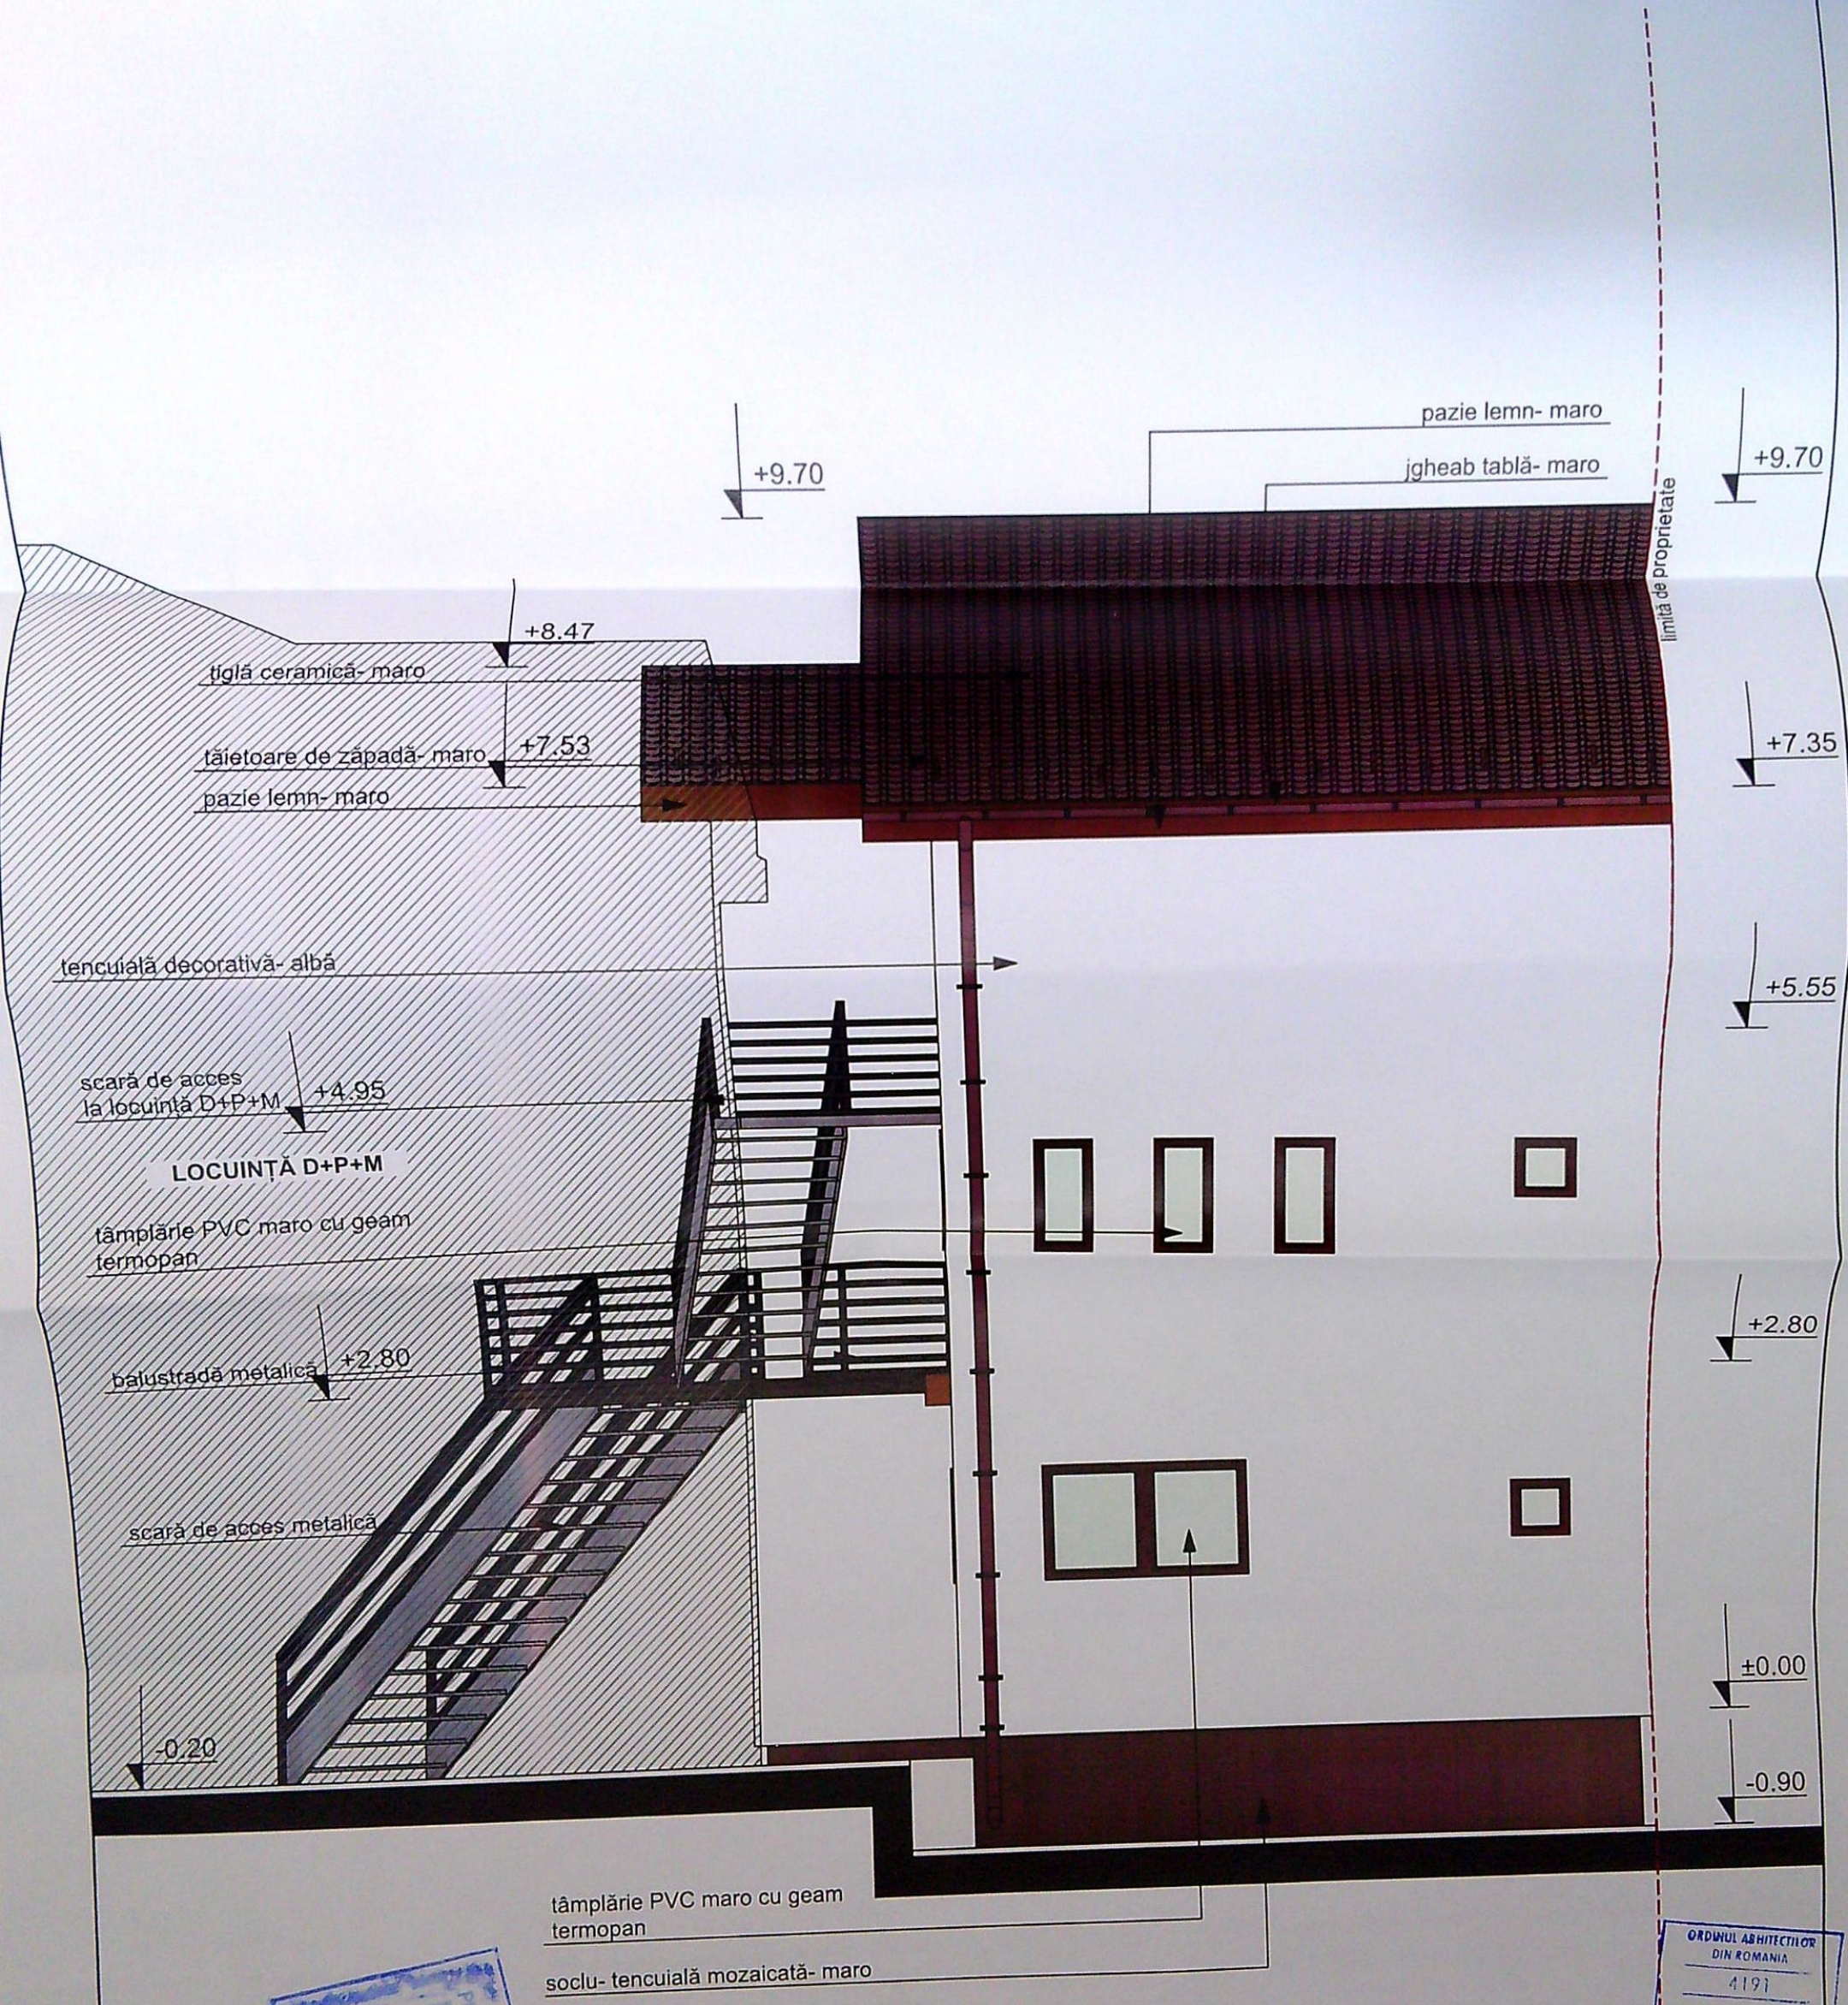


584-12



ORDINUL ARHITECTILOR
DIN ROMANIA
4191
Radu Gabriel
POPESCU
Arhitect cu drept de semnătură

FAȚADĂ VEST SC 1:50

	VERIFICATOR				
	EXPERT				
	NUME	SEMNAȚURA	CERINTA	REFERAT / EXPERTIZA NR. / DATA	Proiect nr.: 111/2021
	B.I.A. RADU-GABRIEL POPESCU Str. A.I.Cuza nr. 5, bl. Romarta, sc. A, ap. 11			Beneficiari: MLADEN RADU-GABRIEL	Faza: D.T.A.C. P.T.
SPECIFICAȚIE	NUME	SEMNAȚURA	Scara: 1:50	Titlu proiect: Construire locuință de serviciu P+M- modificare de temă în timpul execuției lucrărilor de construire conform art. 66 din ordinul 839/2009 în locuință de serviciu P+1 mun. Craiova, str. Matei Basarab, nr.34, jud. Dolj	Pl. nr. A.08
ȘEF PROIECT	arh. Radu-Gabriel Popescu		Data: Sept.2021	Titlu planșă: FAȚADĂ VEST	
PROIECTAT	arh. Radu-Gabriel Popescu				
DESENAT	arh. stag. Ozon Oana				

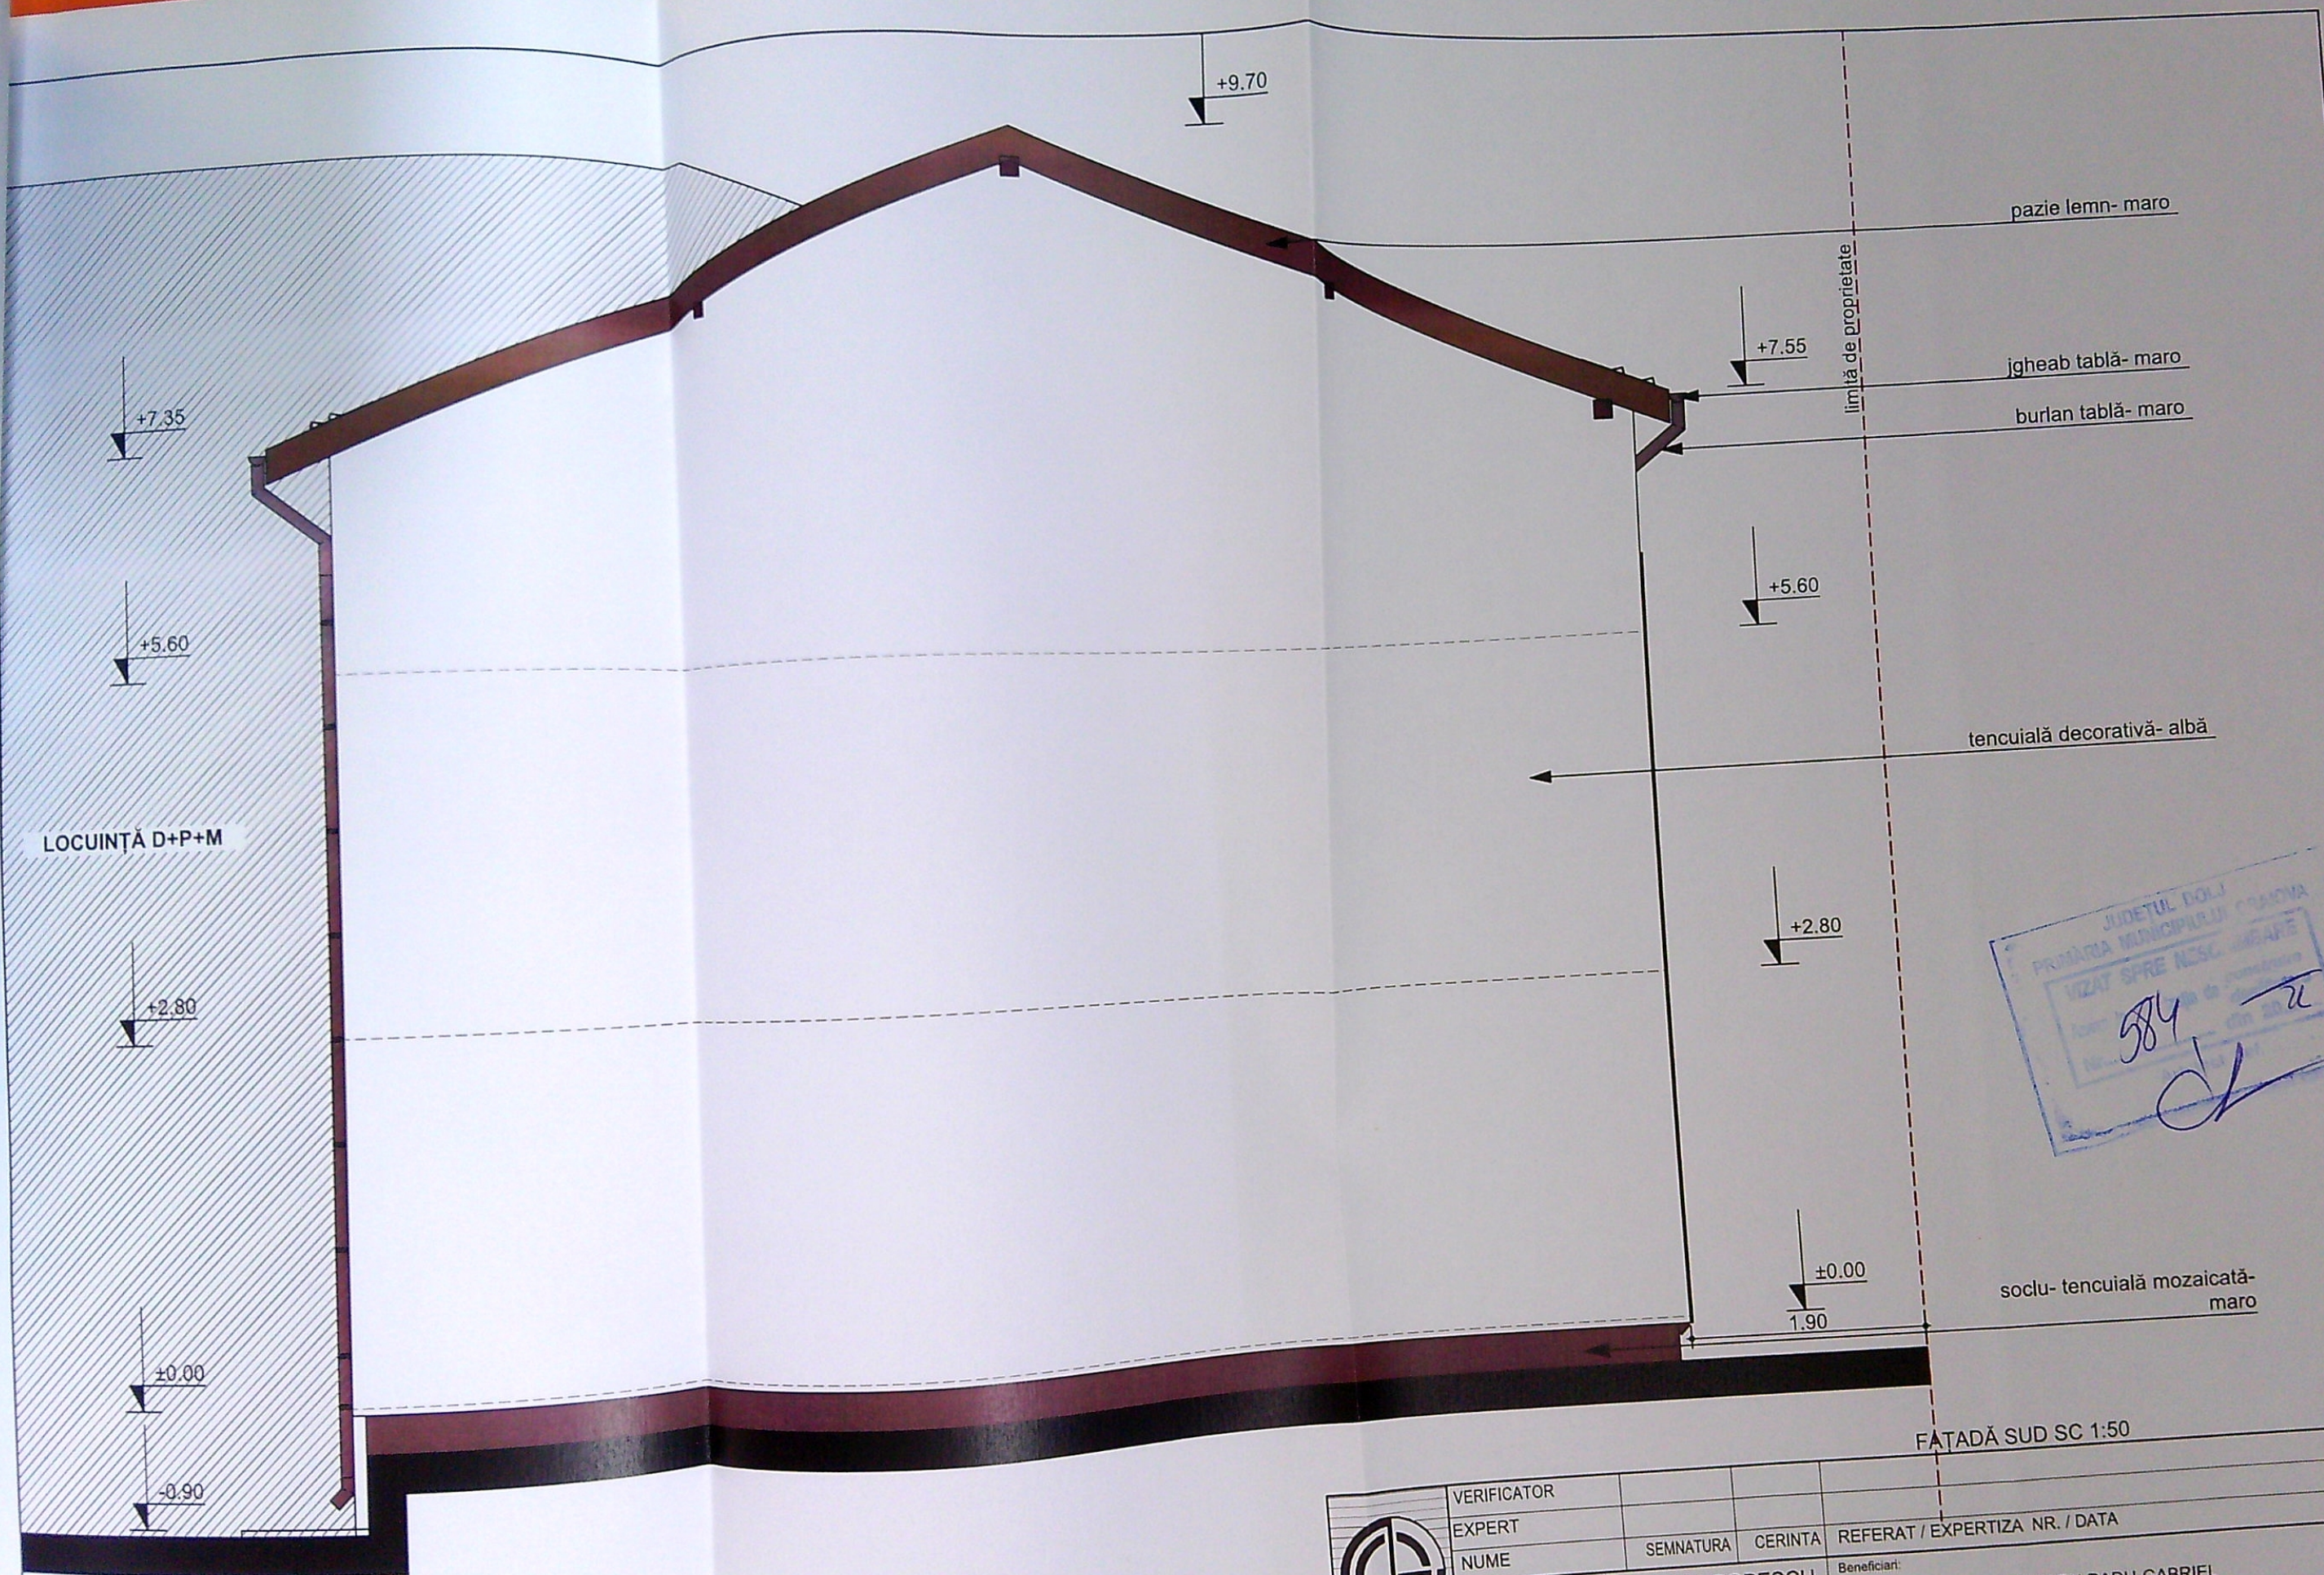

	VERIFICATOR					
	EXPERT					
	NUME	SEMNATURA	CERINTA	REFERAT / EXPERTIZA NR. / DATA		Proiect nr.: 111/2021
	B.I.A. RADU-GABRIEL POPESCU			Beneficiar: MLADEN RADU-GABRIEL		Faza: D.T.A.C. P.T.
	Str. A.I. Cuza nr. 5, bl. Romarta, sc. A, ap. 11			Titlu proiect: Construire locuință de serviciu P+M- modificare de temă în timpul execuției lucrărilor de construire conform art. 66 din ordinul 839/2009 în locuință de serviciu P+1 mun. Craiova, str. Matei Basarab, nr.34, jud. Dolj;		Pl. nr. A.09
SPECIFICAȚIE	NUME	SEMNATURA	Scara: 1:50	Titlu planșă: FAȚADĂ SUD		
ȘEF PROIECT	arh. Radu-Gabriel Popescu					
PROIECTAT	arh. Radu-Gabriel Popescu		Data: Sept. 2021			
DESENAT	arh. stag. Ozon Oana					