


PLAN DE AMPLASAMENT SI DELIMITARE A IMOBILULUI

Scara 1:500 -intravilan-

Nr. cadastral	Suprafata masurata	Adresa imobilului
223260	432mp	Municipiul Craiova, Str. Batrinilor, nr.7 (fost Str. Batrinilor , nr.76) jud Dolj
Carteo Funciara nr.	UAT	CRAIOVA
223260		

solicitant: Vasile Costin si Vasile Elena Irina
solicitare: CONSTRUIRE LOCUINTE COLECTIVE P+2
AMPLASAMENT: MUN. CRAIOVA, STRADA BATRINILOR,
NR. 7, JUD. DOLJ

Indicatori teritorial: S.C. TEREN= 432 MP
S.C. Existente= S.D. existente=0.00 mp
P.O.T. Existente=0.00 % C.U.T. Existente= 0.0
S.C. la sol de 150.50 mp
Proiectia la sol de 151.00 mp
rezultand un P.O.T. = 34.95 %
suprafata desfasurata de 452.50
rezultand un C.U.T.=1.05
La nivelul etajului 1 se vor realiza balcoane cu
suprafata totala de 28.08 mp
la nivelul etajului 2 se vor realiza balcoane cu
suprafata totala de 28.08 mp,
rezultand un total al balcoanelor de 56.16 mp.
spatii verzi=52.00 mp
locuri de parcare= 8

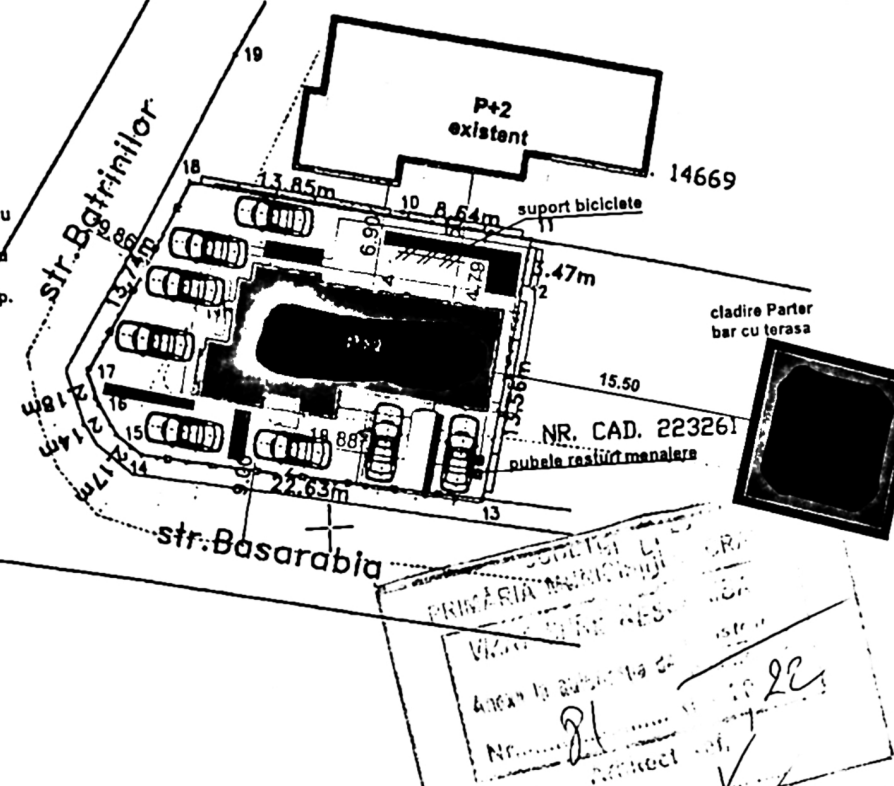


A. Date referitoare la teren			Mentiuni
Nr. parcela	Categorie de folosinta	Suprafata (mp)	Imprejmuit cu gard de beton, gard de metal,
1	CC	432	
Total		432	
B. Date referitoare la constructii			Mentiuni
Cod constr.	Destinatie	Suprafata construita la sol (mp)	

solicitant: Vasile Costin si Vasile Elena Irina
solicitare: CONSTRUIRE LC
AMPLASAMENT: MUN. CRAIOVA, STRADA BATRINILOR, NR. 7, JUD. DOLJ

Nr. cadastral	Suprafata masurata	Adresa imobilului
223260	432mp	Municipiul Craiova, Str. Batrinilor, nr.7 (fost Str. Batrinilor , nr.76) jud Dolj
Carteo Funciara nr.	UAT	CRAIOVA
223260		

Indicatori teritorial: S.C. TEREN= 432 MP
S.C. Existente= S.D. existente=0.00 mp
P.O.T. Existente=0.00 % C.U.T. Existente= 0.0
S.C. la sol de 150.50 mp
Proiectia la sol de 151.00 mp
rezultand un P.O.T. = 34.95 %

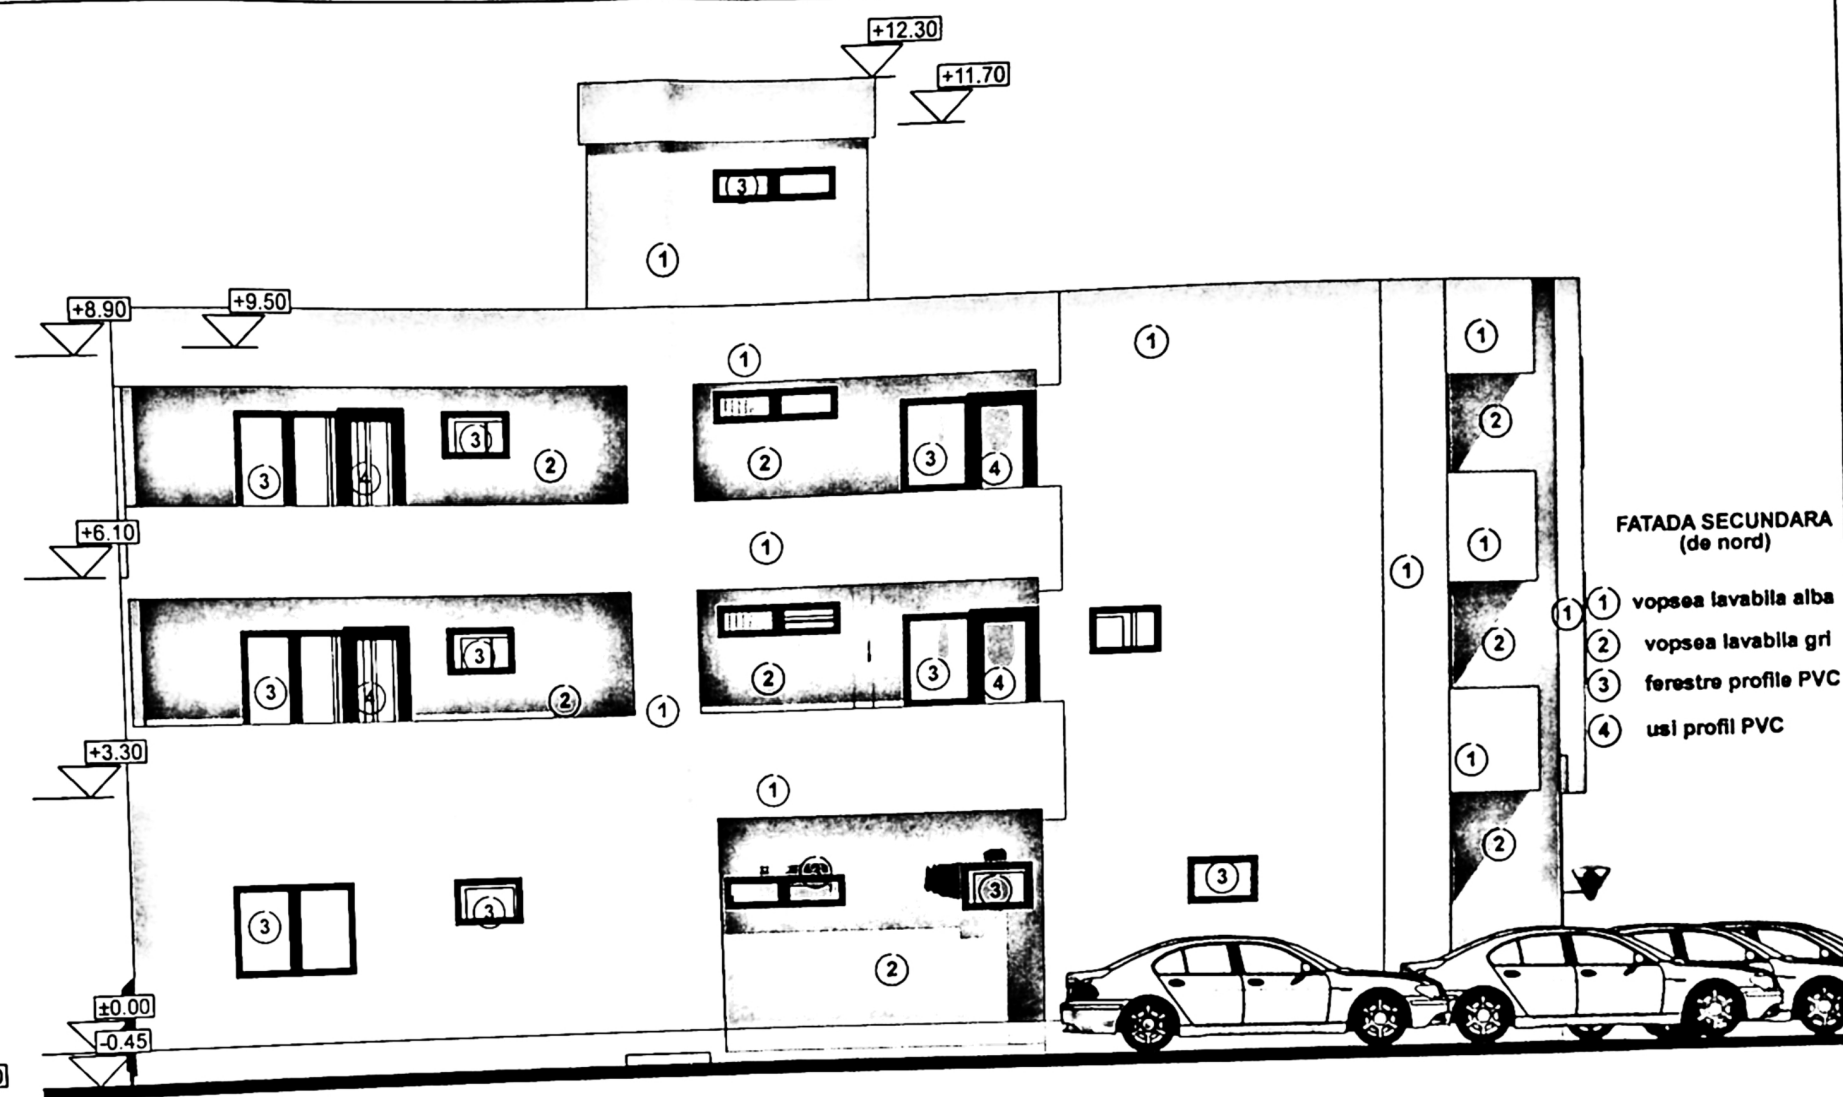

FATADA SECUNDARA
(de nord)

- ① vopsea lavabila alba
- ② vopsea lavabila gri
- ③ ferestre profile PVC
- ④ usi profil PVC




FATADA PRINCIPALA
(de sud)

- ① vopsea lavabila alba
- ② tenuiala decorativa maronle
- ③ ferestre profile PVC
- ④ usi profil PVC
- ⑤ vopsea lavabila gri
- ⑥ parapet din poliglas

81 22
[Signature]




VERIFICATOR	EXIGENTA "A"	REFERAT/NR.	/DATA
VERIFICATOR	CERINTA "C"	REFERAT/NR.	/DATA
VERIFICATOR	EXIGENTA "A"	REFERAT/NR.	/DATA
S.C. UTILIDEEA S.R.L.		BENEFICIAR: Vasile Costin si Vasile Elena Irina	
J16/2066/2016; RO-36735283		AMPLASAMENT: MUN. CRAIOVA	
REF PROIECT: [illegible]		JUD. DOLJ	

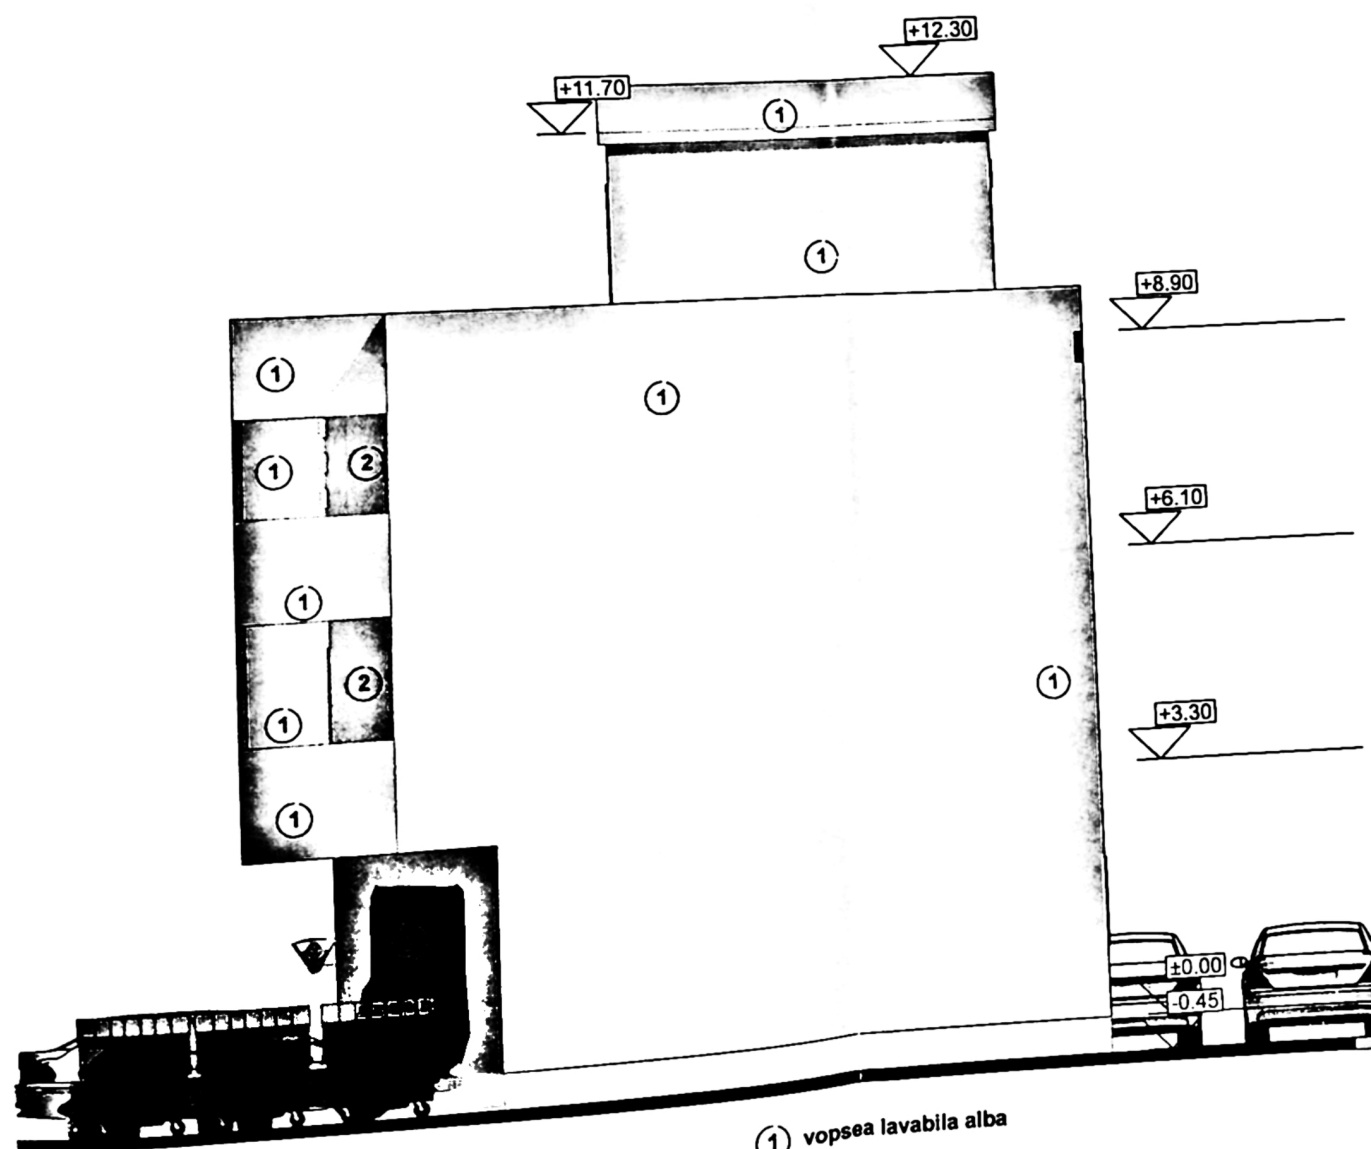

FATADA LATERALA
(de est)

- ① vopsea lavabila alba
- ② vopsea lavabila gri

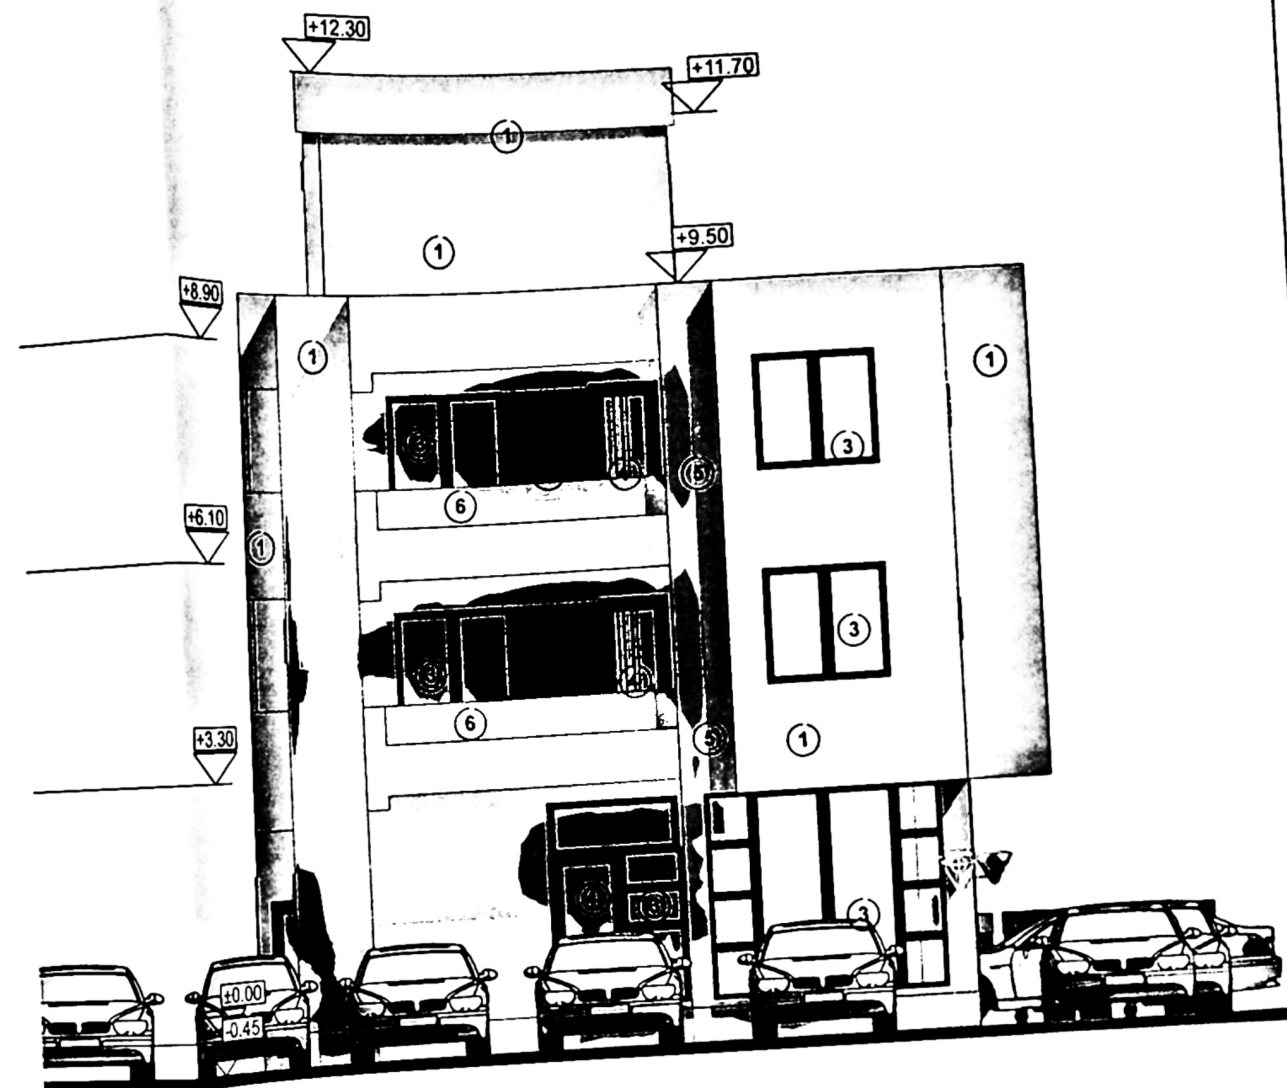

FATADA LATERALA
(de vest)

- ① vopsea lavabila alba
- ② tenuala decorativa maronie
- ③ ferestre profile PVC
- ④ usi profil PVC
- ⑤ vopsea lavabila gri

