



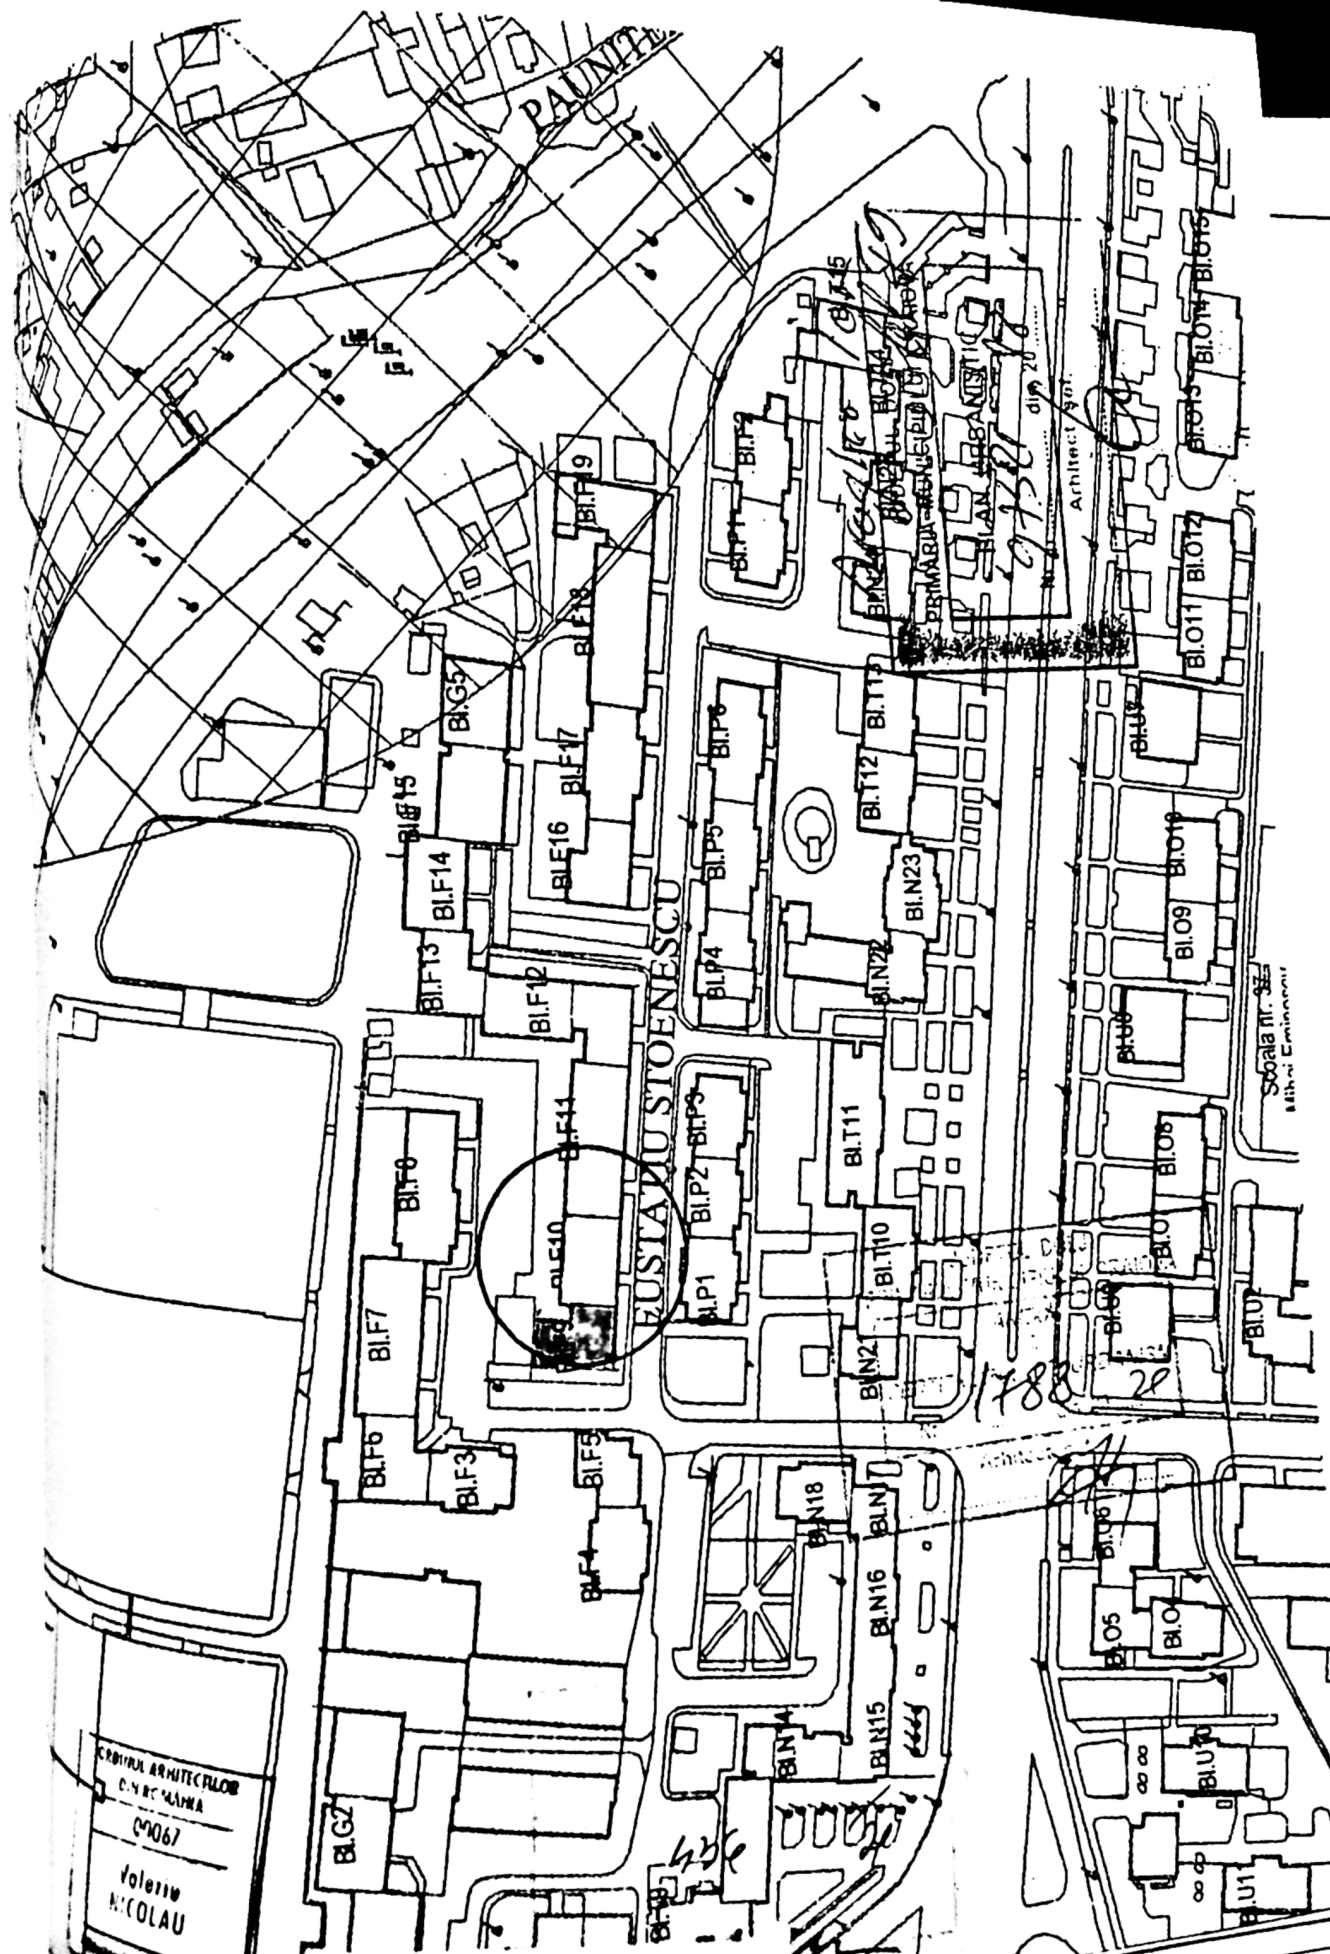


CENTRUL ARHITECTURAL
D.N. B. MAPA
09067
Volea
NICOLAU

REFERAT / EXPERTIZA NR. / DATA	
Beneficiari: Asociatia de proprietari nr.5F Lapus prin Draghici Ion Marin	Pr. nr. 2138/18
Titlu proiect: Schimbare sistem invelitoare din terasa in sarpanita de lemn - constructie executata fara autorizatie de constr.	Faza DTAC
Jud. Dolj, Craiova, str. Eustaziu Stoienescu nr. 13, bl. F9, sc. 1	Pl. nr. 109
Titlu planşa:	110
PLAN INCADRARE IN ZONA	


Pr. nr.
213/18
Faza
DTAC
Pl. nr.
110

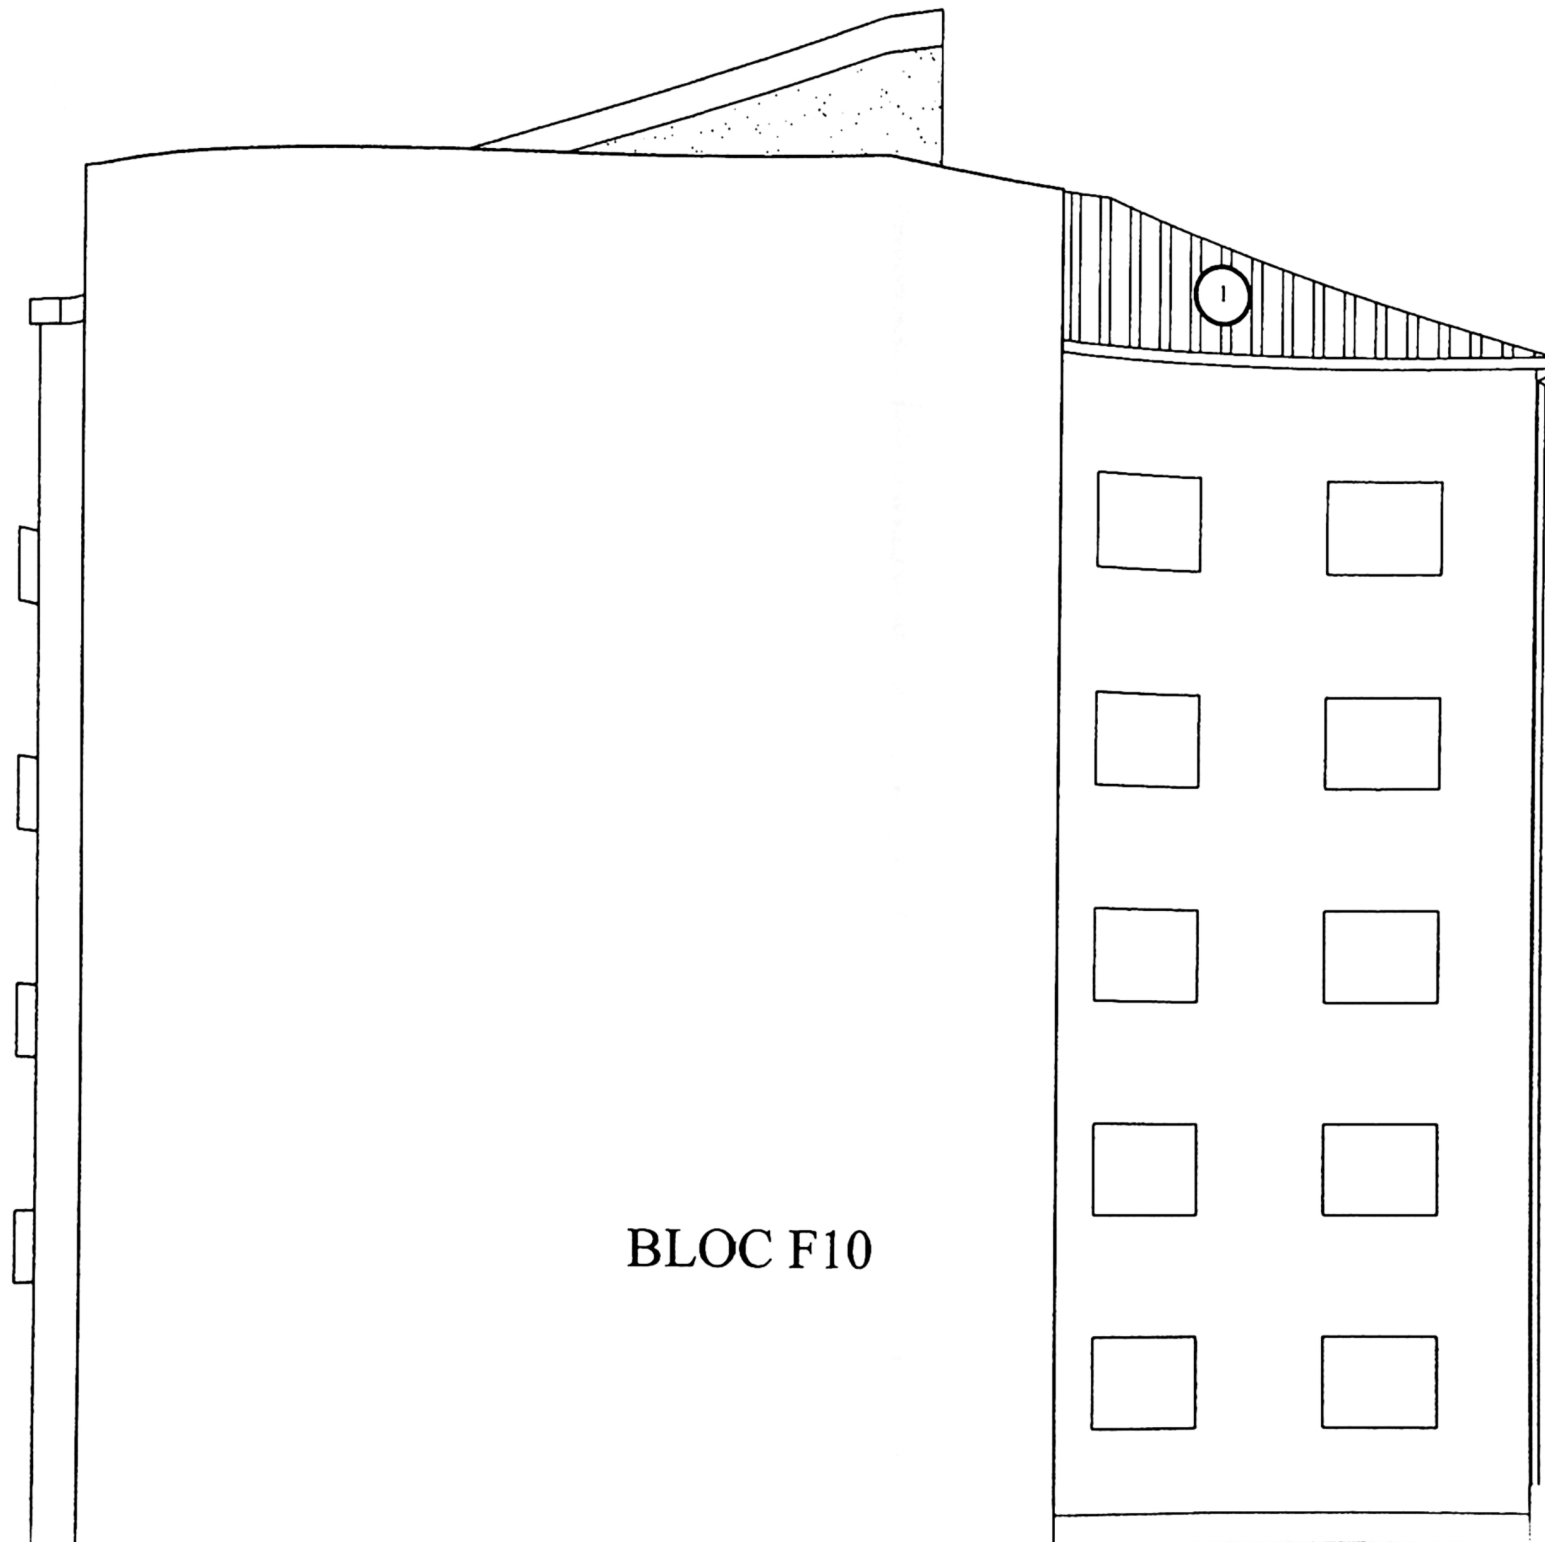

BLOC F10

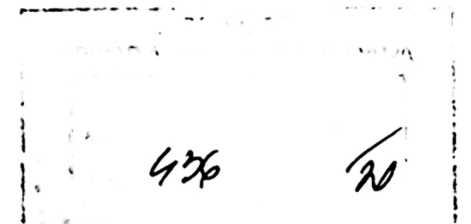


FATADA EST

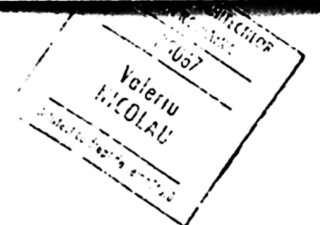

VERIFICA
EXPE
S
SPE
SEF
PRO
DES

REFERAT / EXPERTIZA NR. / DATA	
Beneficiari: Asociatia de proprietari nr.5F Lapus prin Draghici Ion Marin	Pr. nr. 244/18
Titlu proiect: Schimbare sistem invelitoare din terasa in sarpana de lemn -constr. executata fara AC Jud. Dolj, Craiova str.Eustatie Stoianescu nr. 13 ,bl.F9	Faza DTAC
Titlu plansa: FATADA EST	Pl. nr.

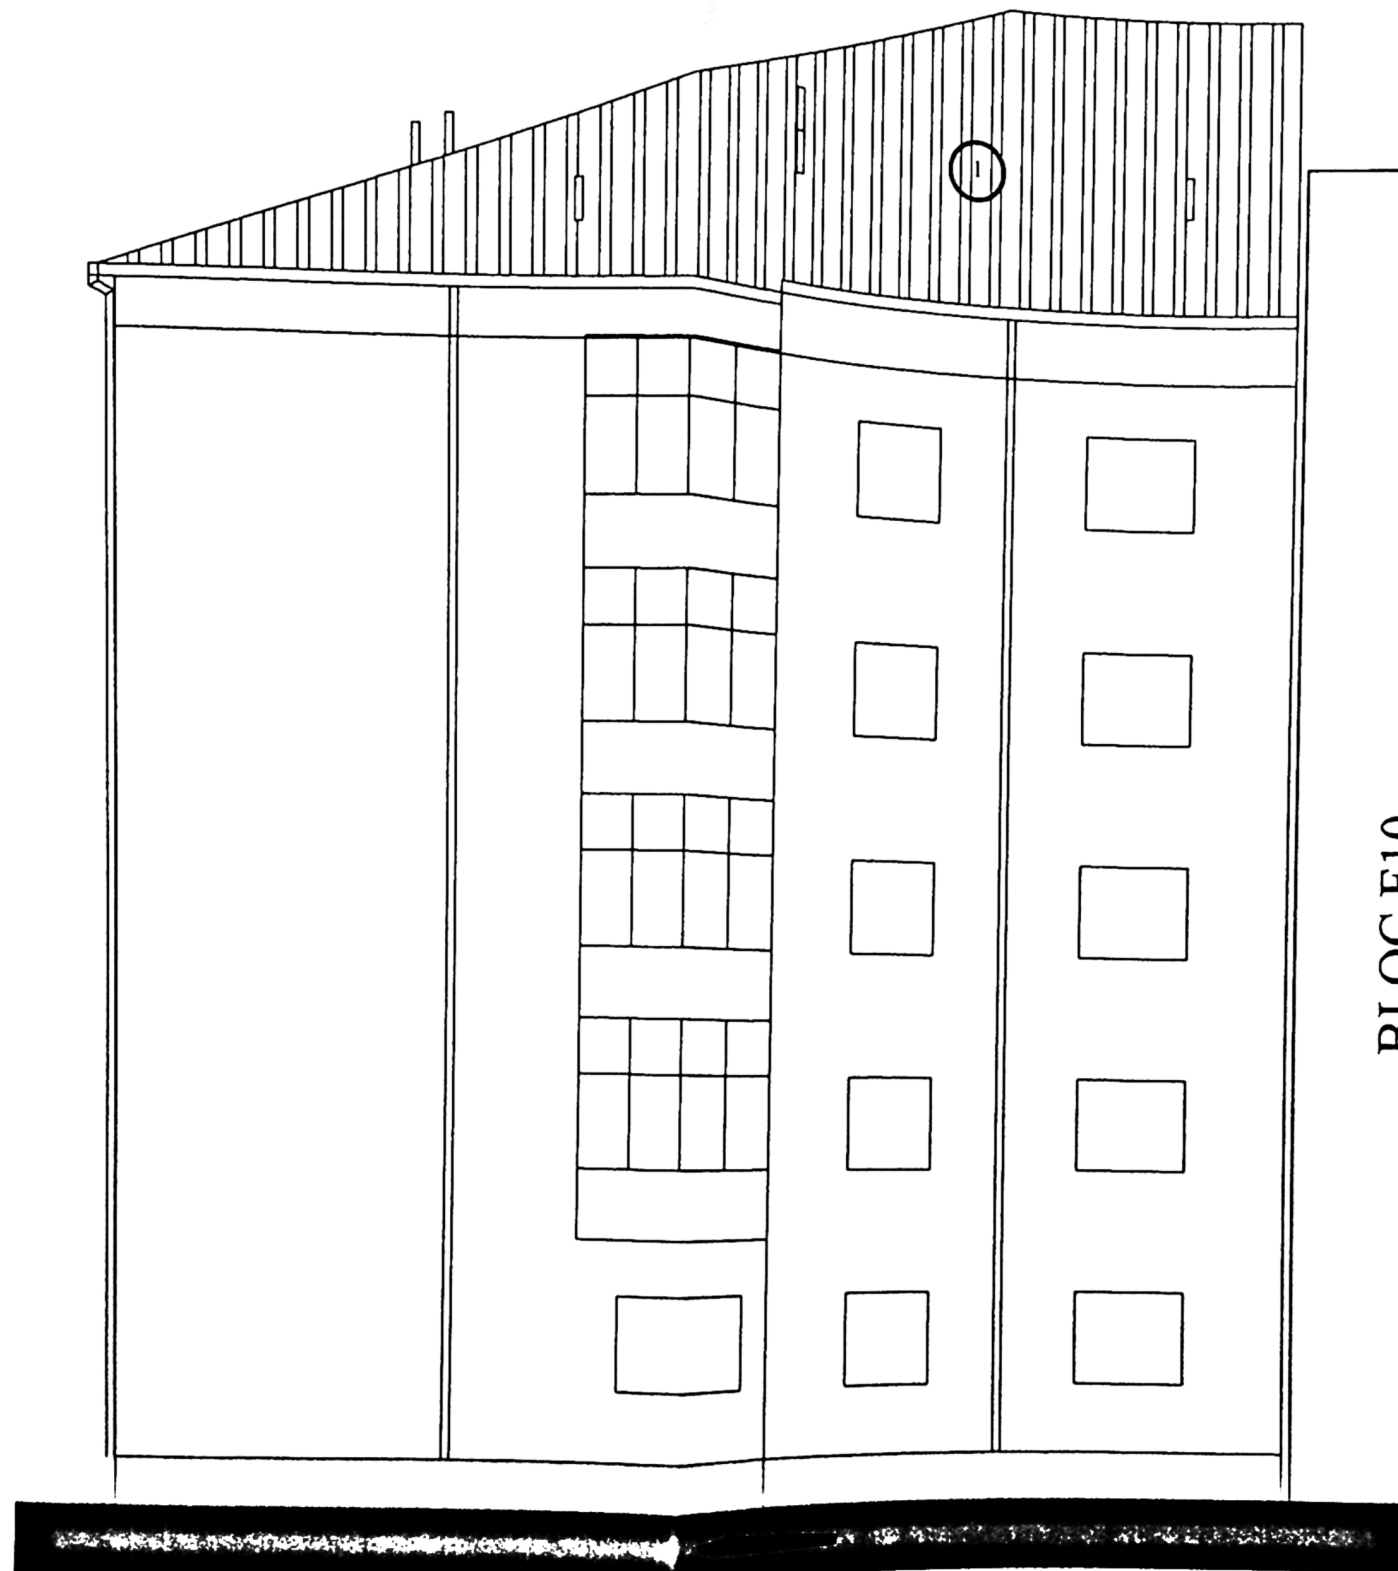

BLOC F10

LEGENDA

- ① invelitoare din tabla imitatie tigla

FATADA SUD


NOTA :
 -S invelitoare = 332.52 mp
 -toate aerisirile existente pe terasa se vor ridica peste invelitoare cu cca 50 cm .
 -se vor monta deasemenea jgheaburi ,burlane si opritoare de zapada .
 -prin acesta documentatie nu se va umbla la cromatica initiala a fatadelor

VEI
 SI
 P
 C

436 74

Beneficiari: Asociatia de proprietari nr.5F Lapus
 prin Draghici Ion Marin
 Titlu proiect: Schimbare sistem invelitoare din terasa in
 sarpana de lemn -constr. executata fara AC
 Jud. Dolj, Craiova ,str.Euclidiu Stoianescu nr. 13 ,bl.F9

REFERAT / EXPERTIZA NR. / DATA		
Beneficiari: Asociatia de proprietari nr.5F Lapus prin Draghici Ion Marin	Pr. nr. 244/18	Faza
Titlu proiect: Schimbare sistem invelitoare din terasa in sarpana de lemn -constr. executata fara AC Jud. Dolj, Craiova ,str.Euclidiu Stoianescu nr. 13 ,bl.F9	DTAC	Pl. nr.
Titlu plansa: FATADA SUD		

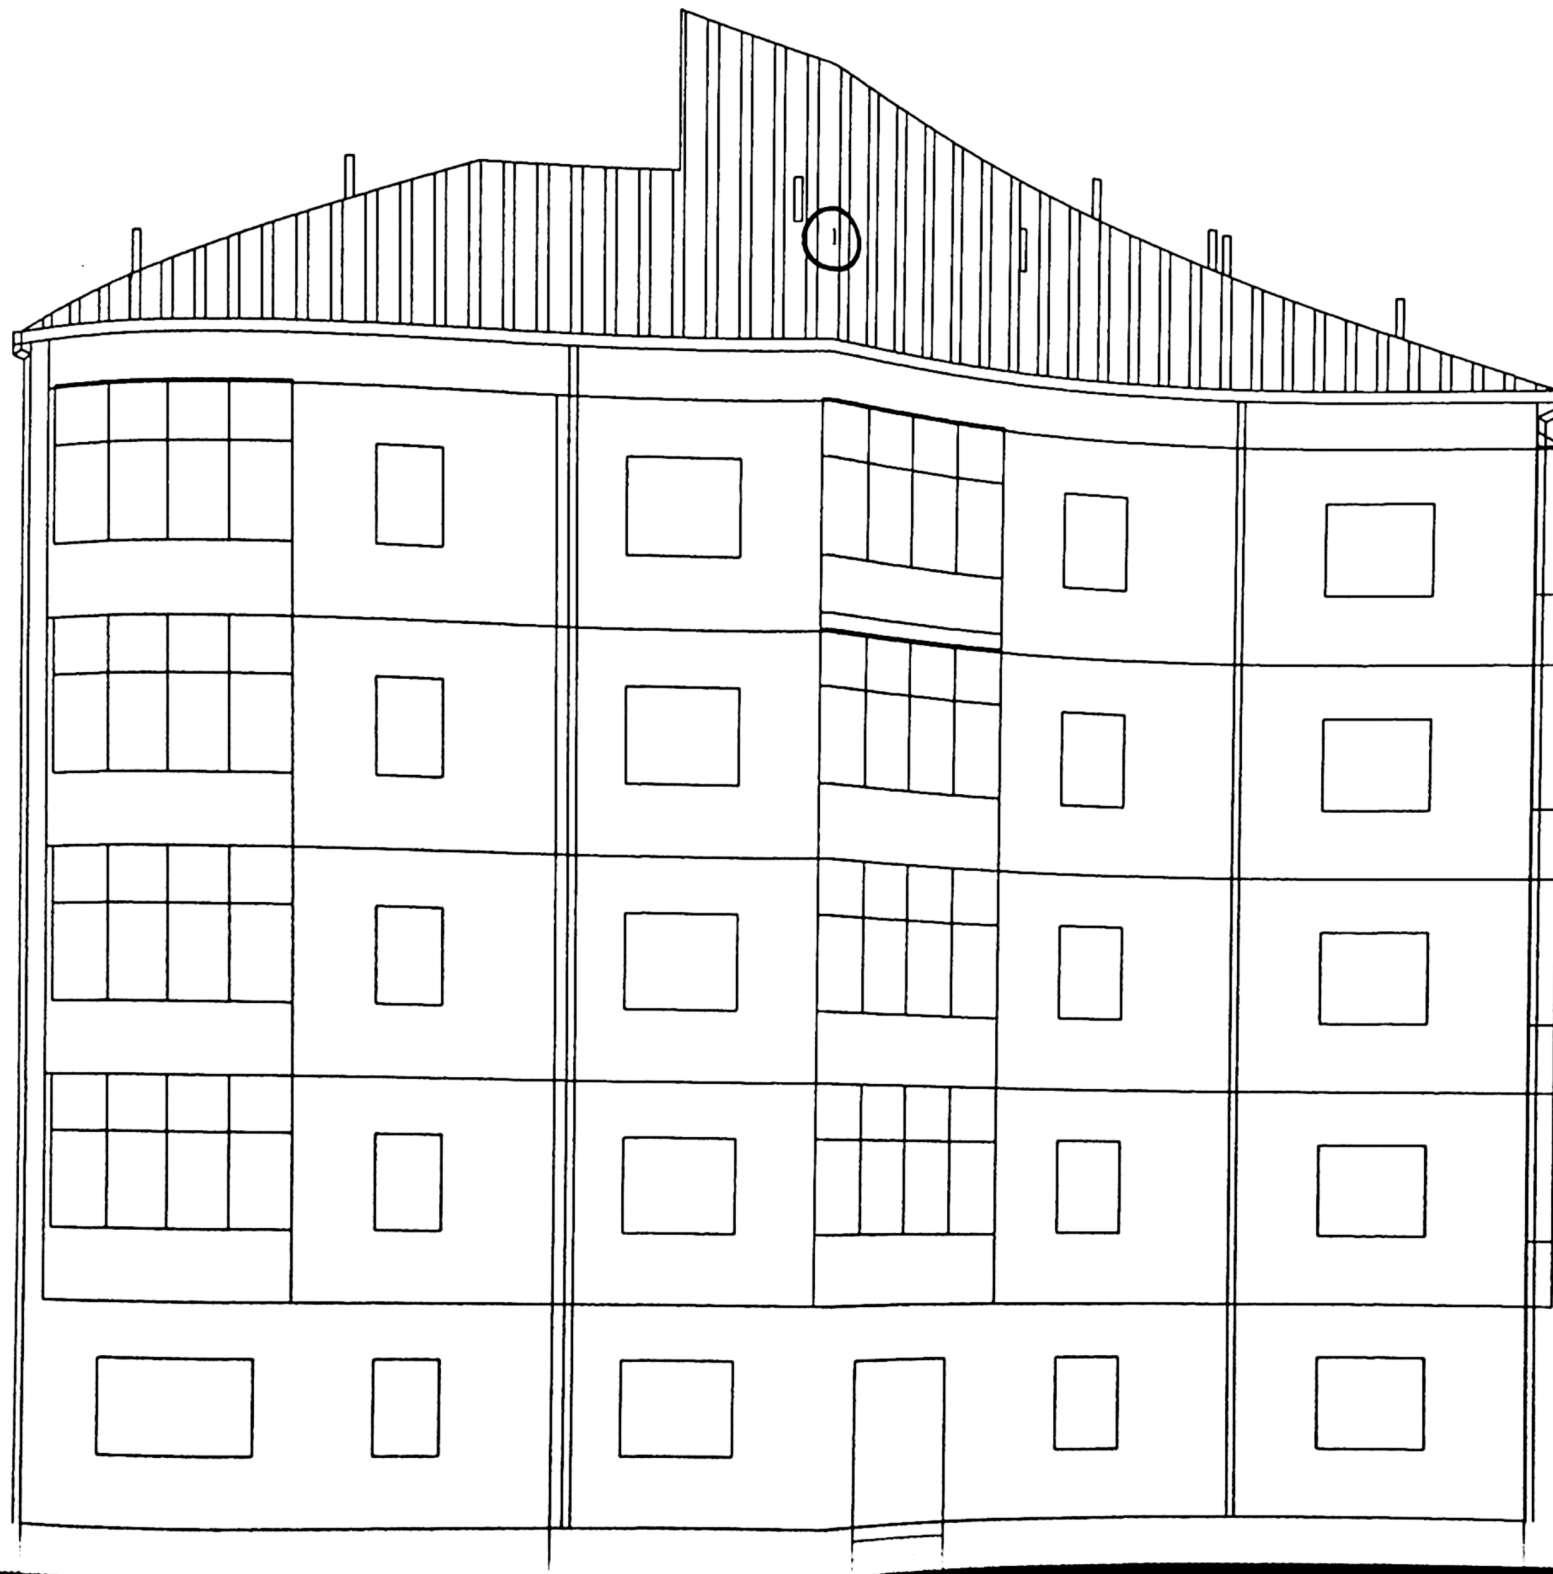

LEGENDA

- ① invelitoare din tabla imitatie tigla

FATADA VEST

NOTA :

- S invelitoare = 332.52 mp
- toate aerisirile existente pe terasa se vor ridica peste invelitoare cu cca 50 cm .
- se vor monta deasemenea jgheaburi ,burlane si opritoare de zapada .
- prin acesta documentatie nu se va umbla la cromatica initiala a fatadelor

Volent
NICOLAU

DERINTA	REFERAT / EXPERTIZA NR. / DATA	
	Beneficiari: Asociatia de proprietari nr.5F Lapus prin Draghici Ion Marin	Pr. nr. 244/18
Scara 1:100	Titlu proiect: Schimbare sistem invelitoare din terasa in saranta de lemn -constr. executata fara AC Jud. Dolj, Craiova ,str.Eustatieu Stoianescu nr. 13 ,bl.F9	Faza DTAC
Data 11/2020	Titlu plansa: FATADA VEST	Pl. nr.

BLOC F10

FATADA NORD

LEGENDA

⊙ invelitoare din tabla imitatie tigla

NOTA :

- S invelitoare = 332.52 mp
- toate aerisirile existente pe terasa se vor ridica peste invelitoare cu cca 50 cm .
- se vor monta deasemenea jgheaburi ,burlane si opritoare de zapada .
- prin acesta documentatie nu se va umbla la cromatica initiala a fatadelor

VE
SE
PF
DI

REFERAT / EXPERTIZA NR. / DATA		
Beneficiari:	Asociatia de proprietari nr.5F Lapus prin Draghici Ion Marin	Pr. nr. 244/18
Titlu proiect:	Schimbare sistem invelitoare din terasa in sarpanita de lemn -constr. executata fara AC Jud. Dolj, Craiova ,str.Euclidiu Stoianescu nr. 13 ,BLF9	Faza DTAC
Titlu plansa:	FATADA NORD	Pl. nr.