

JUDETUL DOLJ
 PRIMARIA MUNICIPIULUI CRAIOVA
 VIZAT SPRE INREGISTRARE
 NR. 4
 Anexa la autorizatia de construire
 Nr. 1100 din 20.12.22
 Arhitect sol. [Signature]

OFICIUL DE CADASTRU, GEODEZIE SI CARTOGRAFIE
 al JUDETULUI DOLJ

Receptionat:

OFICIUL DE CADASTRU, GEODEZIE SI CARTOGRAFIE
 JUDETUL DOLJ
 Craiova

SC BPI TOP CONSULTING SRL
 ARHITECT

VERIFICATOR/
 EXPERT

PLAN DE A

Județul DOLU

Teritoriul administrativ:

Cod SIRUTA: -

Adresa mobil: str. Imparatului

Nr. cadastral

168

LEGENDA

Ax drum

Limita proprietate

Suprafata construita existenta

Extindere propusa

Construcții vecine


Calcan

Acces proprietate


Aleii pavate = 170 mp

Spatii verzi = 267 mp


Parcarea auto (2 locuri)

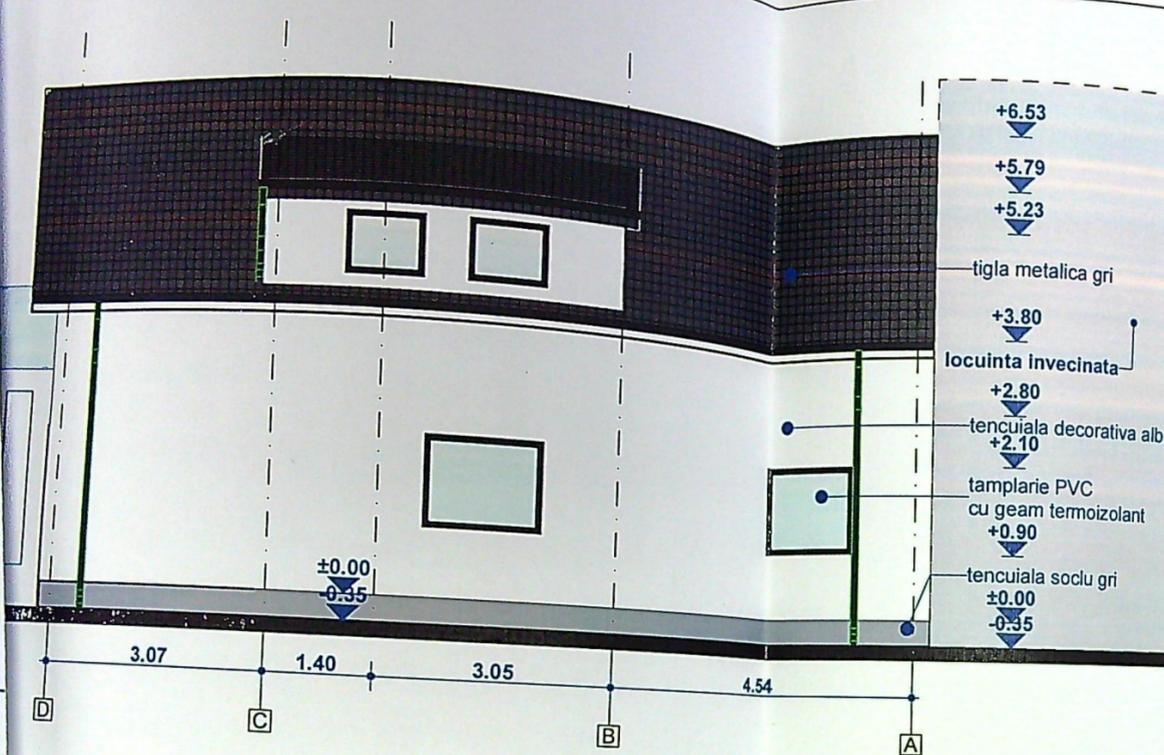

ELEVATIE NORD PROPUSA

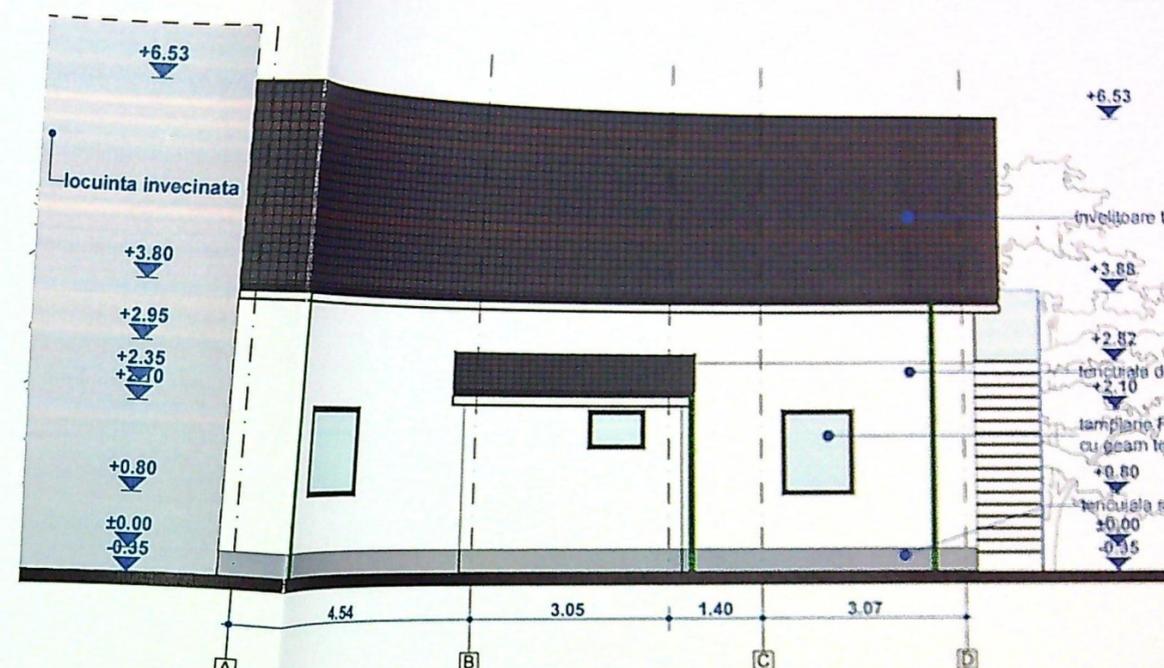

ELEVATIE SUD PROPUSA

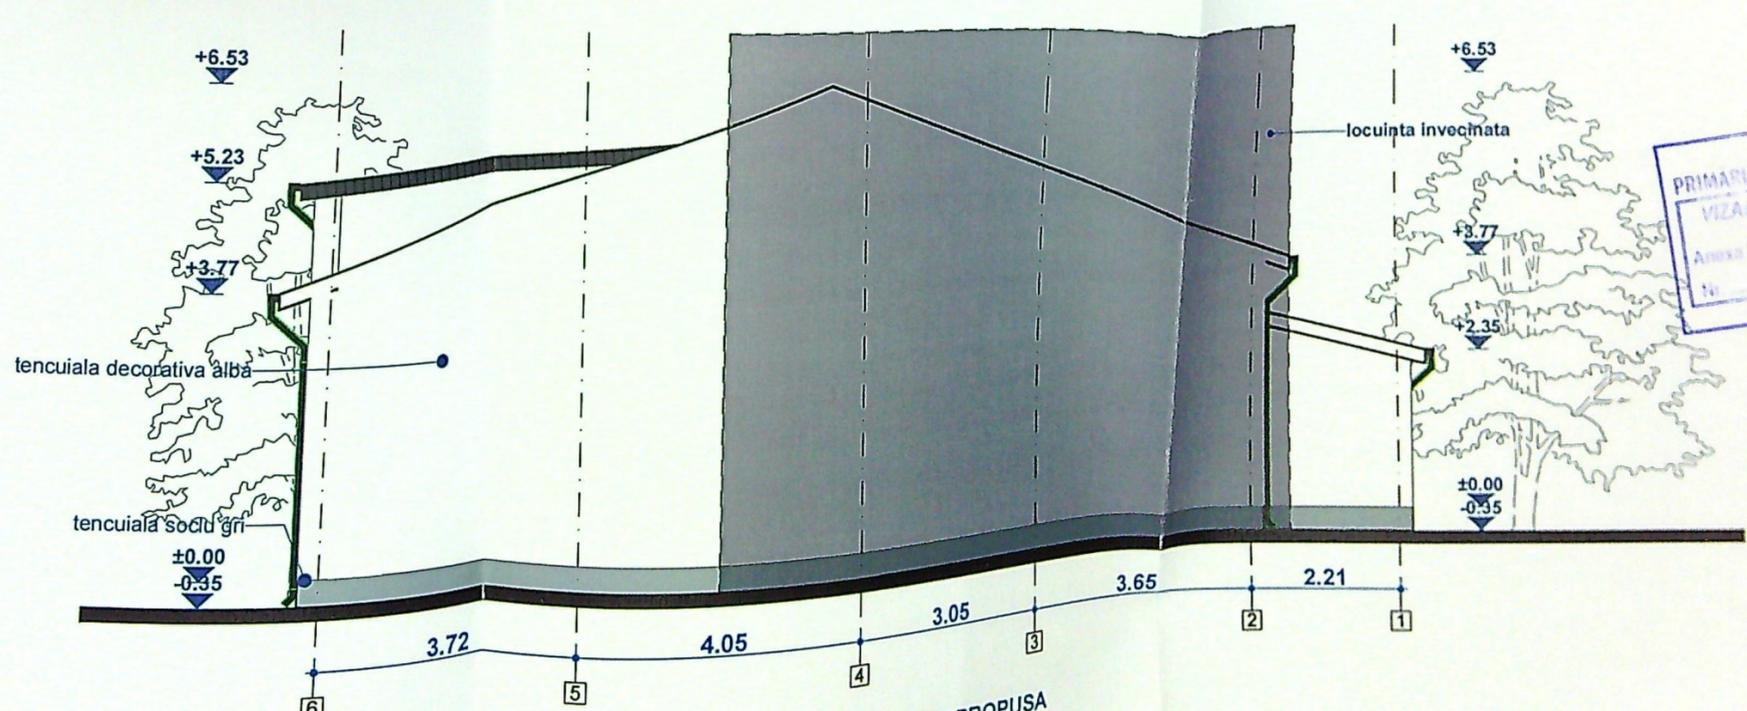


ELEVATIE VEST PROPUSA


ROUȚIUL DE
PRIMĂRIA MUNICIPII CRAIOVA
VIZĂ ȘTIINȚIFICĂ NR. 4
Anexa la autorizația nr. 1100

SOCIETATEA CU RĂSPUNSABILITATE LIMITATĂ
ARHITECTURA
S.R.L.
CRAIOVA

VERIFICATOR/ EXPERT	NUME	SIGNATURA
---------------------	------	-----------

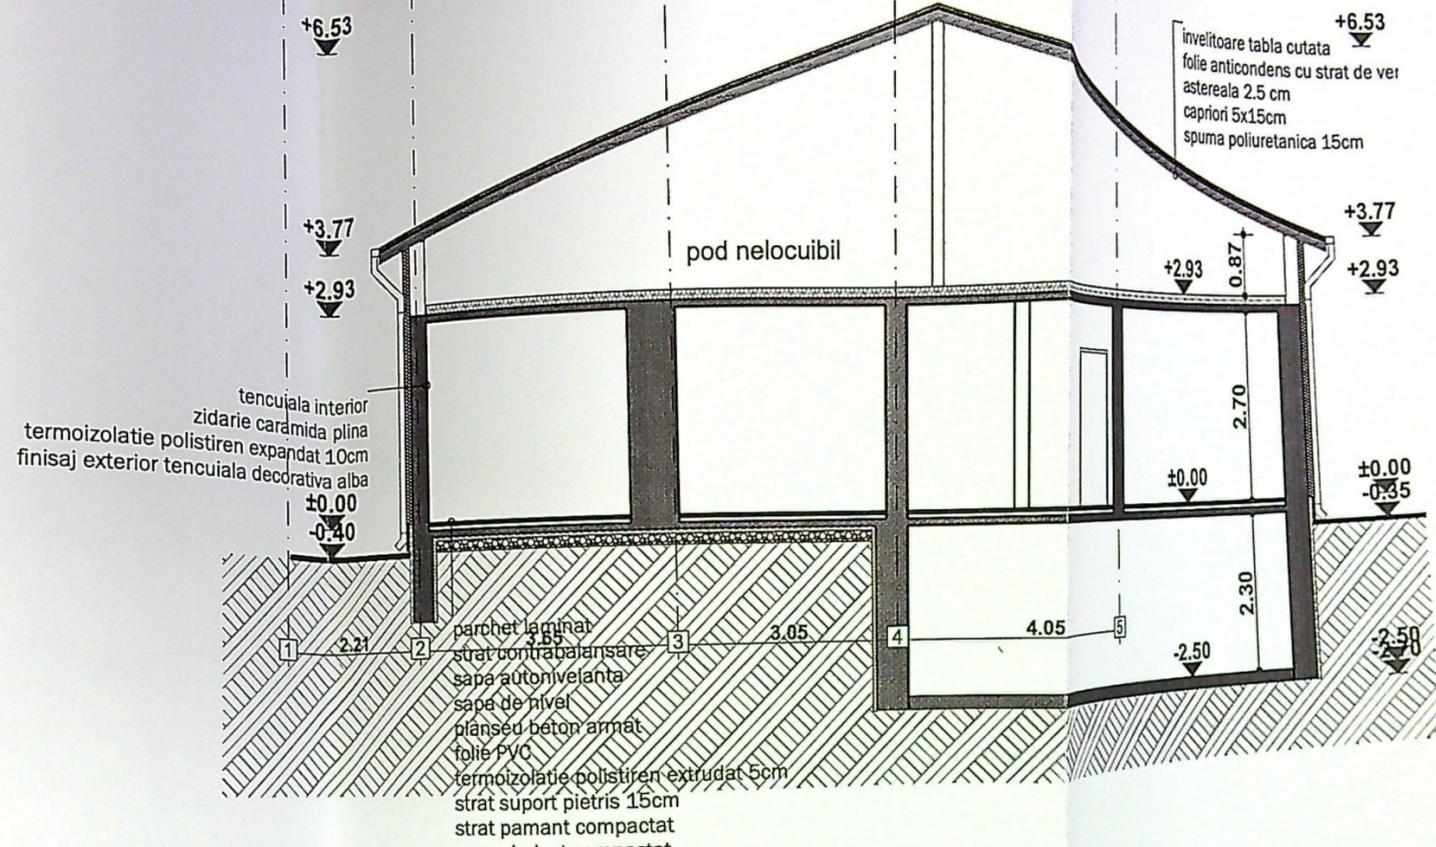

SECTIUNE PROPUA

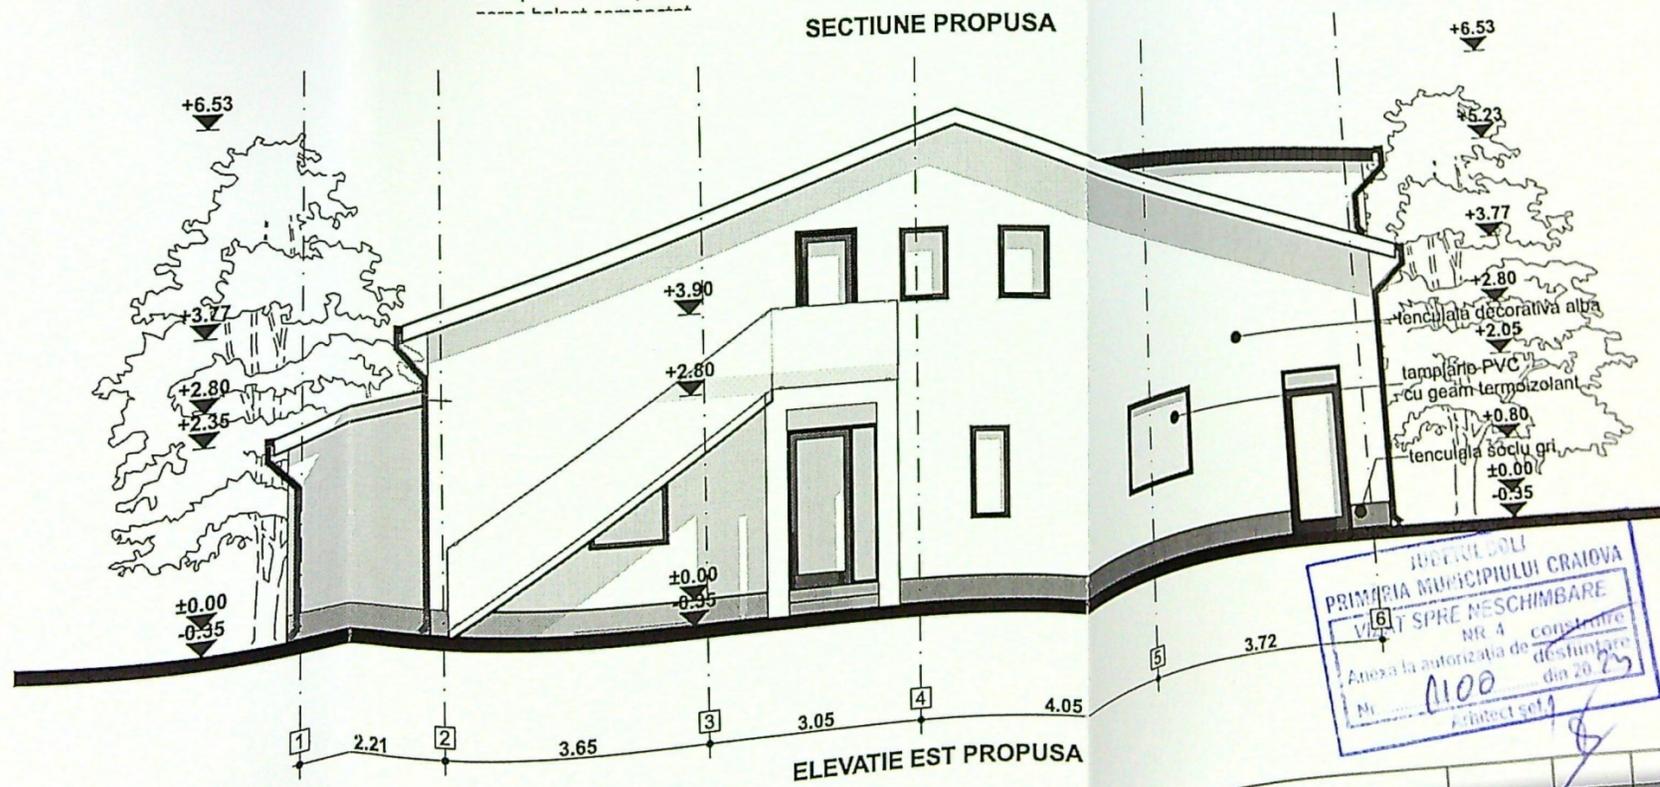

ELEVATIE EST PROPUA



VERIFICATOR/EXPERT	NUME:	SEMNATURA:	CERINTA:	REFERAT/EXPERTIZA: