


PLAN DE AMPLASAMENT SI DELIMITARE A IMOBILULUI
SCARA 1:500

Nr cadastral	Supraf masurata (mp)	Adresa imobilului
229534	341mp	intravilan Craiova, Bulevardul Nicolae Romanescu, nr.42 (fost str.Nicolae Romanescu, nr.40)
Funciara nr.	UAT	MUNICIPIUL CRAIOVA

Indicatori teritoriali:

S.Teren=341 mp
S.C.Existent=C1,C2,C3,C4=112+14+17+28=171 mp
P.O.T.Existent=50.14%
S.D.Existent=C1,C2,C3,C4=188+14+17+28=247 mp
C.U.T.Existent=0.72
S.C.Propus=132.00 mp
P.O.T.Propus=38.71%
S.D.Propus=264.00 mp
C.U.T.Propus=0.77
2 locuri parcare 25 mp
spatii verzi 70 mp

CLADIRI C1,C2,C3, C4 PROPUSE PENTRU DESFIINTARE
CONSTRUIRE LOCUINTA P+1 UNIFAMILIALA

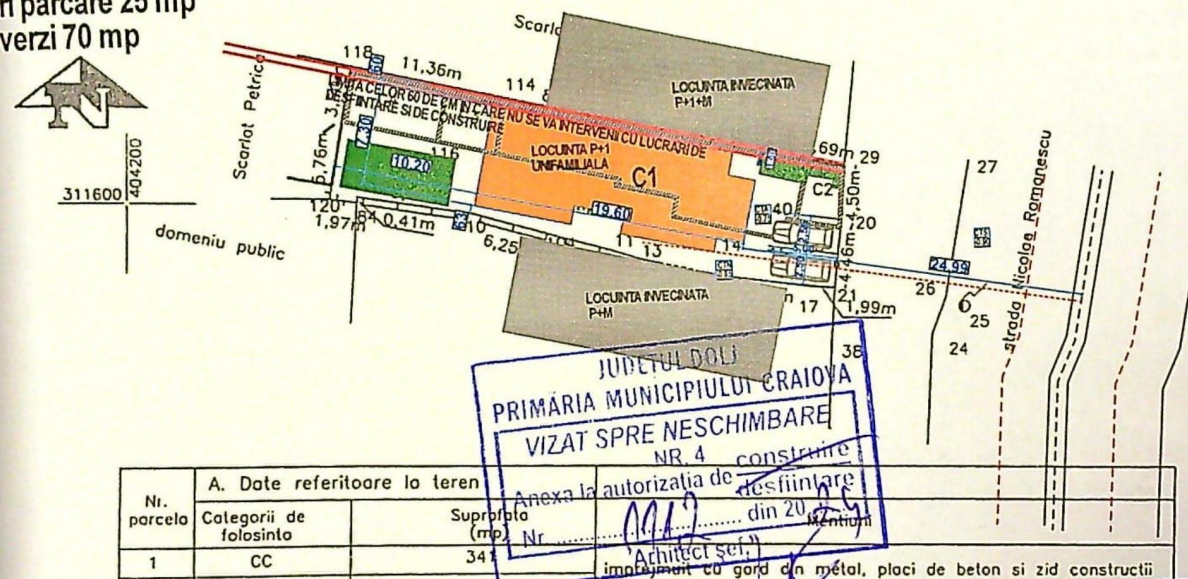


JUDETUL DOLU
PRIMĂRIA MUNICIPIULUI CRAIOVA
VIZAT SPRE NESCHIMBARE
NR. 4
Anexa la autorizatia de construire
din 20.02.2012
Arhitect set.

Nr. parcela	A. Date referitoare la teren		Mentii
	Categorii de folosinta	Suprafata (mp)	
1	CC	341	
Total			341
Cod	B. Date referitoare la constructii		Mentii
	Destinatia	Suprafata construita la sol (mp)	
C1	CL	112	S constructie desfasurata = 188mp (casa de locuit-R+1)
C2	CA	14	S constructie desfasurata = 14mp (anexa)
C3	CA	17	S constructie desfasurata = 17mp (anexa)
C4	CA	28	S constructie desfasurata = 28mp (sopron)
Suprafata totala a imobilului = 341mp			
Suprafata din oct = 341mp			
Executant: Florea Alexandru		Inspector	
Confirm executarea masuratorilor la teren, corectitudinea intocmirii documentatiei cadastrale si corespondenta acestora		Confirm introducerea imobilului in baza de date integrata si atribuirea numarului cadastral	

ORDINUL ARHITECTURII
DIN ROMANIA
4191
Radu Gabriel
POPESCU
Arhitect cu drept de semnatura


SOCIETATEA COMERCIALA
J16/2006/2016
UTILITATEA
SRI
RO367543
CRAIOVA

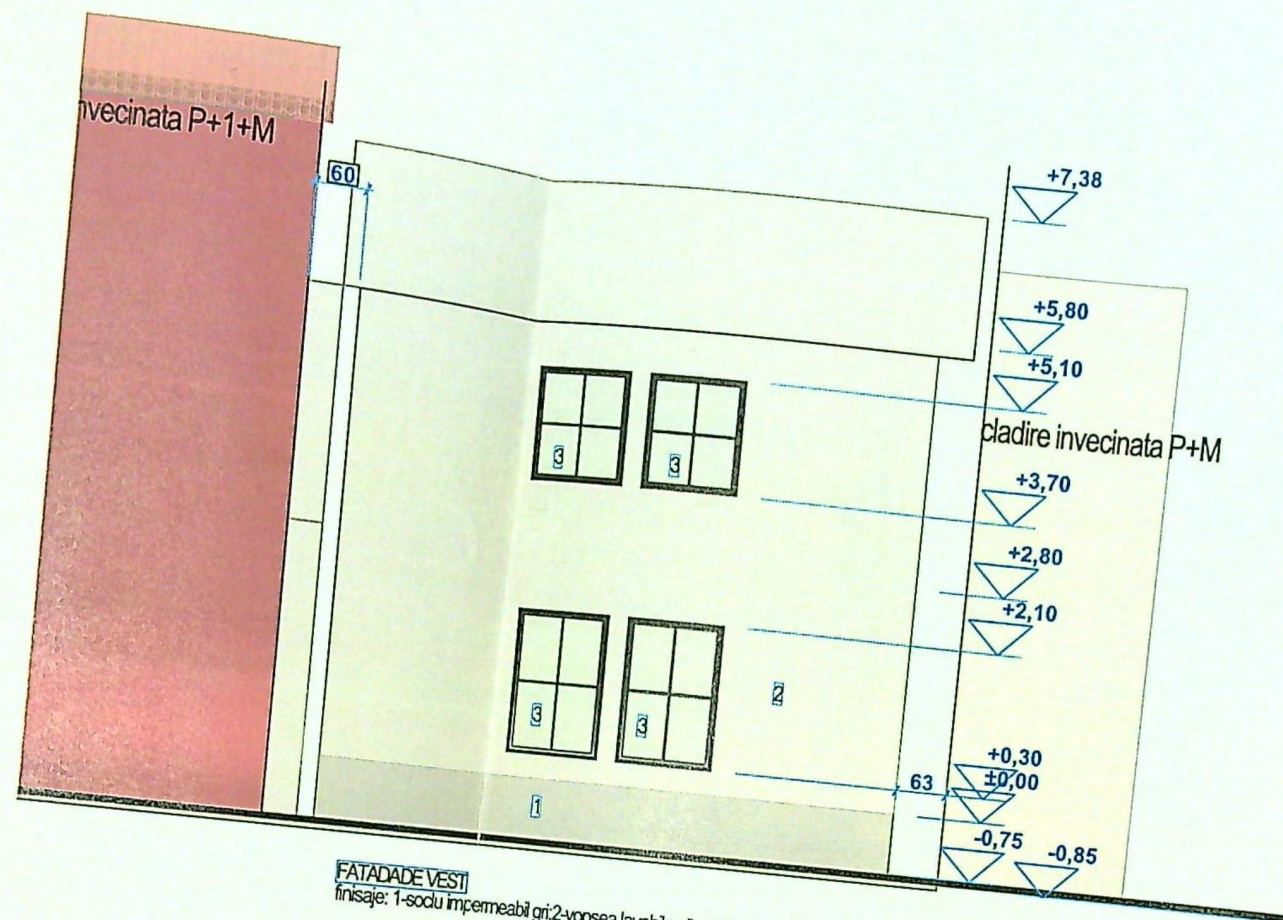

FATADA DE VEST
 finisaje: 1-soclu impermeabil gri; 2-vopsea lavabila alba; 3-ferestre PVC antracit cu geam termopan.



FATADA STRADALA DE EST
 finisaje: 1-soclu impermeabil gri; 2-tencuiala decorativa alba; 3-parapet protectie balcon din stalpiori ceramici si cadru metalic; 4-sarii acces placate cu gresie ceramica antiderapanta; 5-ferestre PVC antracit cu geam termopan securizat cu deschidere de la H₀ min 90 cm; 6-usa metalica antracit cu geam termopan securizat; 7-usi de acces la balcon din PVC antracit

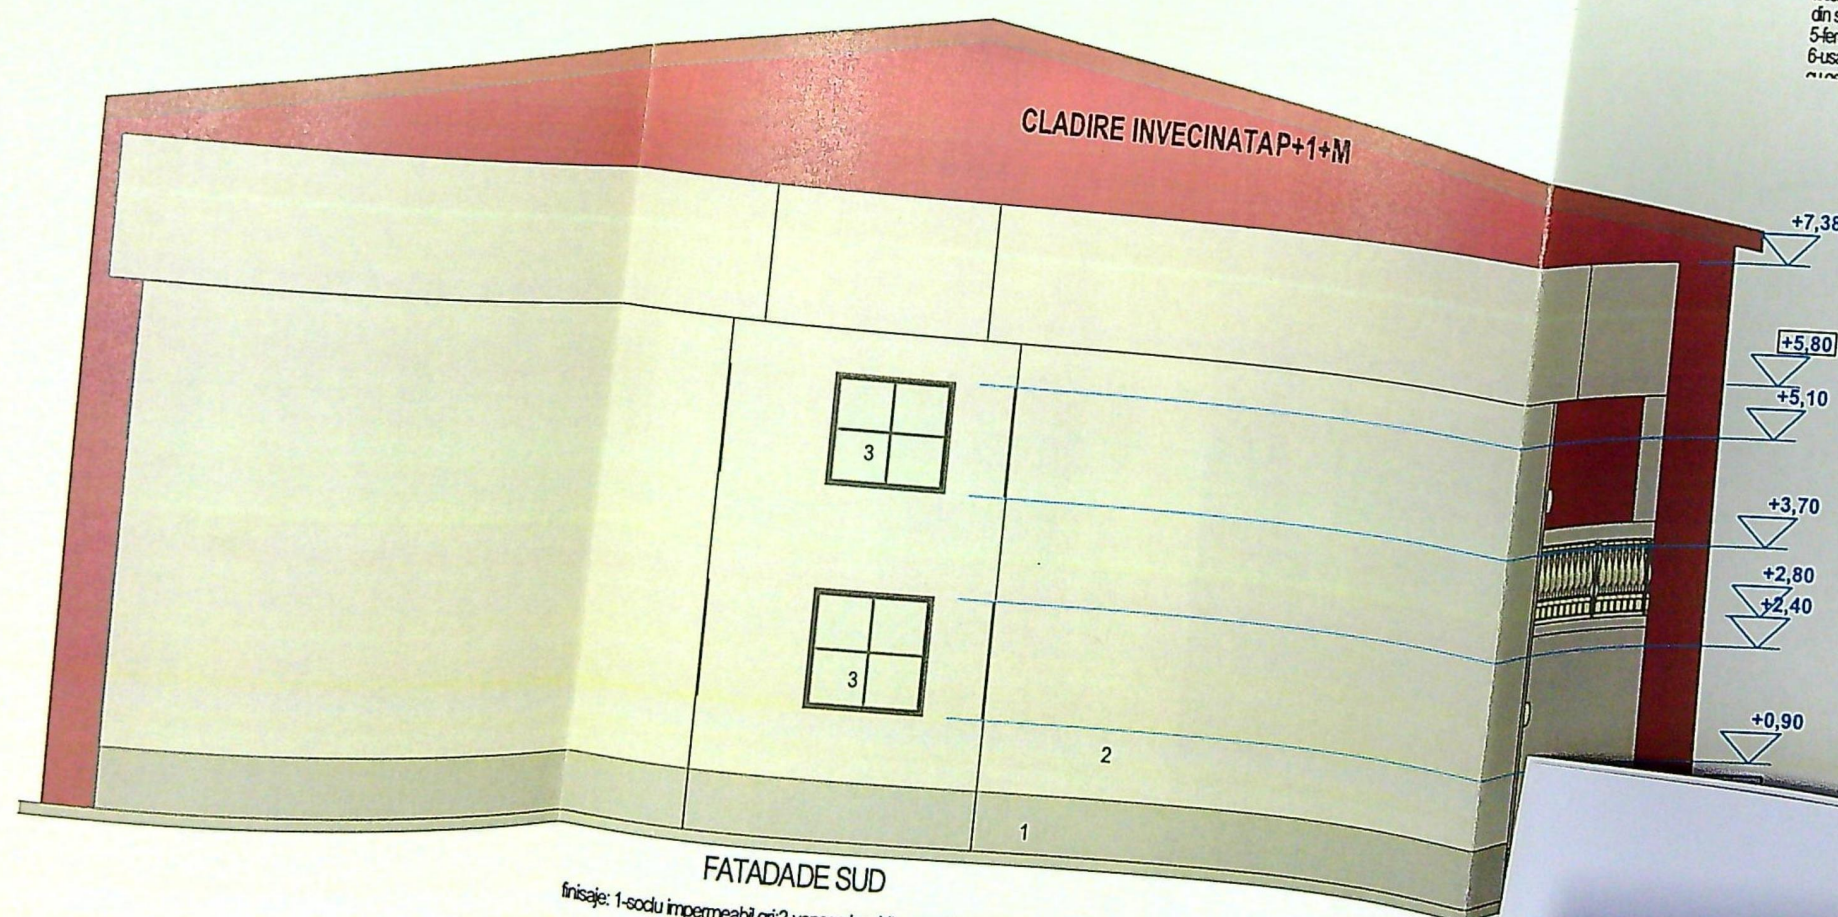

FATADA DE SUD
 finisaje: 1-soclu impermeabil gri; 2-vopsea lavabila alba; 3-ferestre PVC antracit cu geam termopan.

JUDETUL DOLJ
 PRIMARIA MUNICIPIULUI CRAIOVA
 VIZAT SPRE NESCHIMBARE
 NR. 4
 Anexa la autorizatia de construire
 Nr. 1112 din 20.04
 Arhitect sef.

ORDINUL ARHITECTURII
 DIN ROMANIA
 4191
 Radu Gabriel
 POPESCU
 Arhitect cu drept de semnatura