


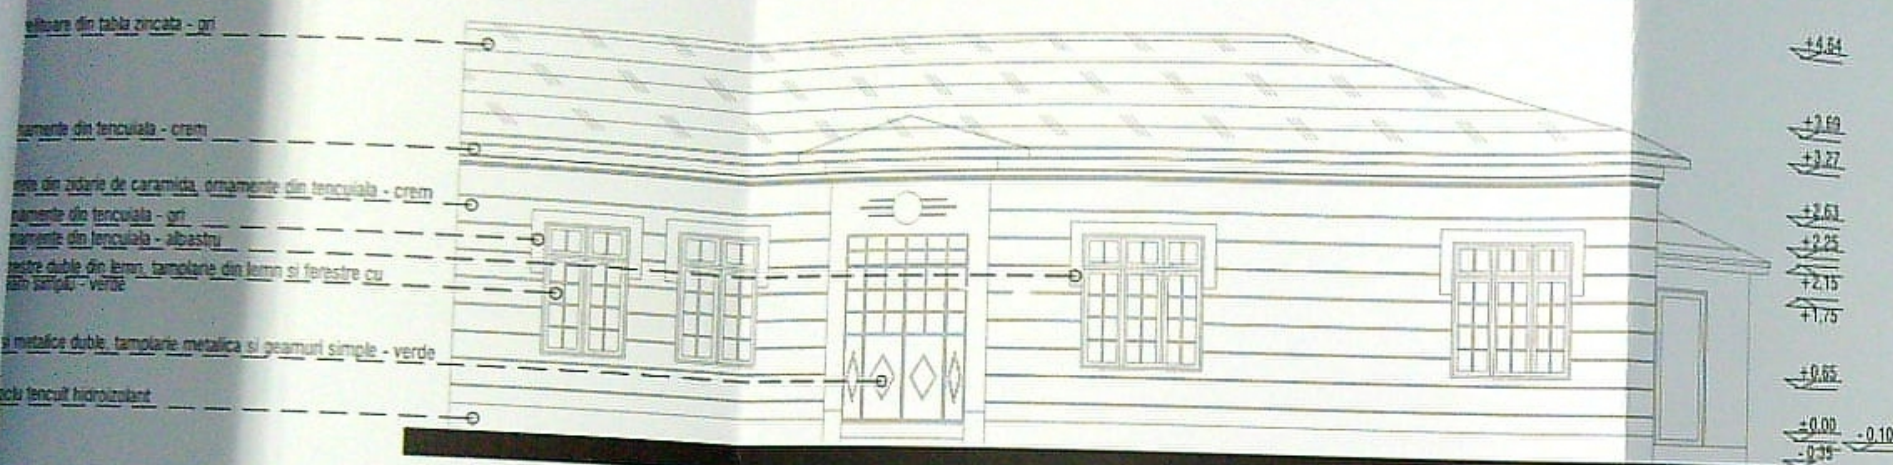


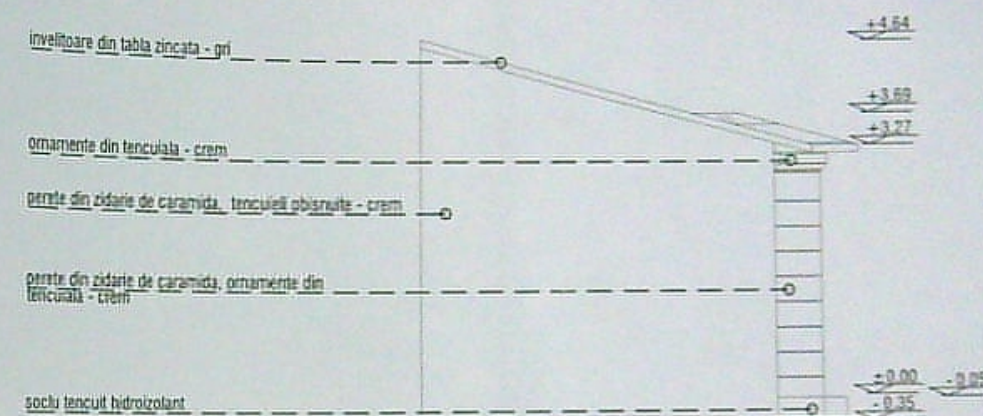


FATADA VEST - LOCUINTA C1

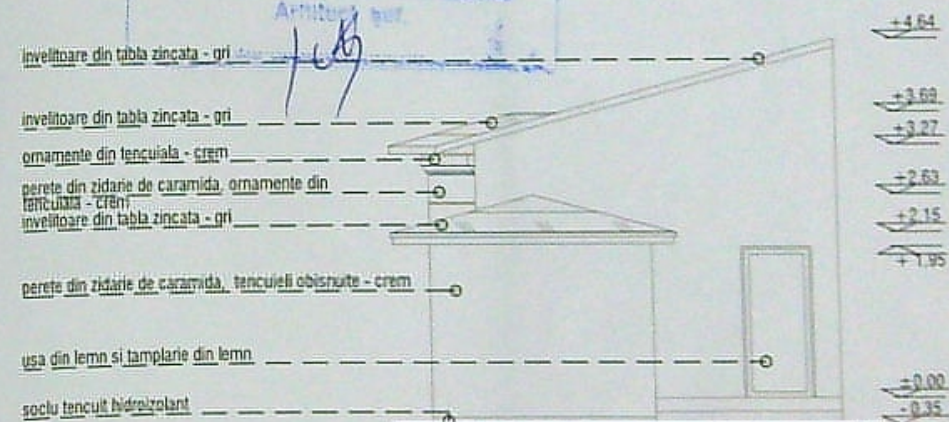


FATADA NORD - LOCUINTA C1

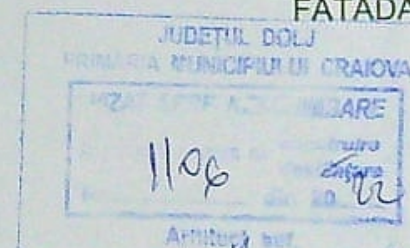


FATADA SUD - LOCUINTA C1

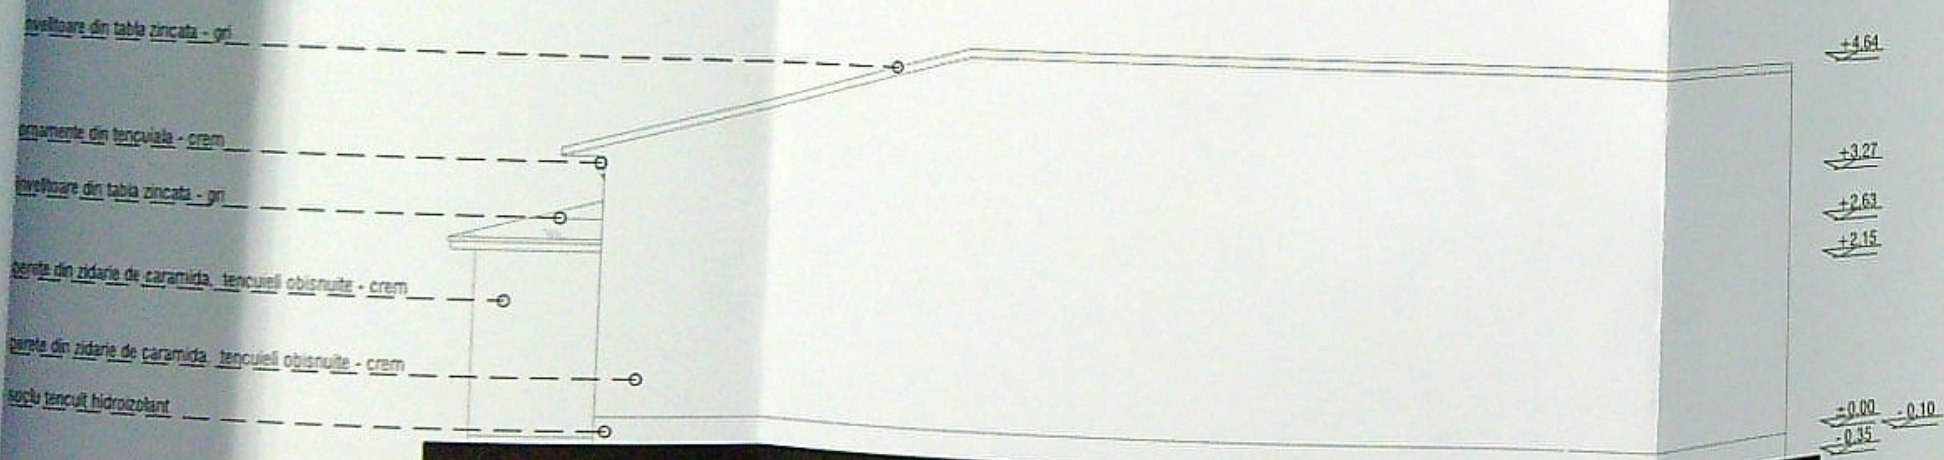


FATADA EST - LOCUINTA C1

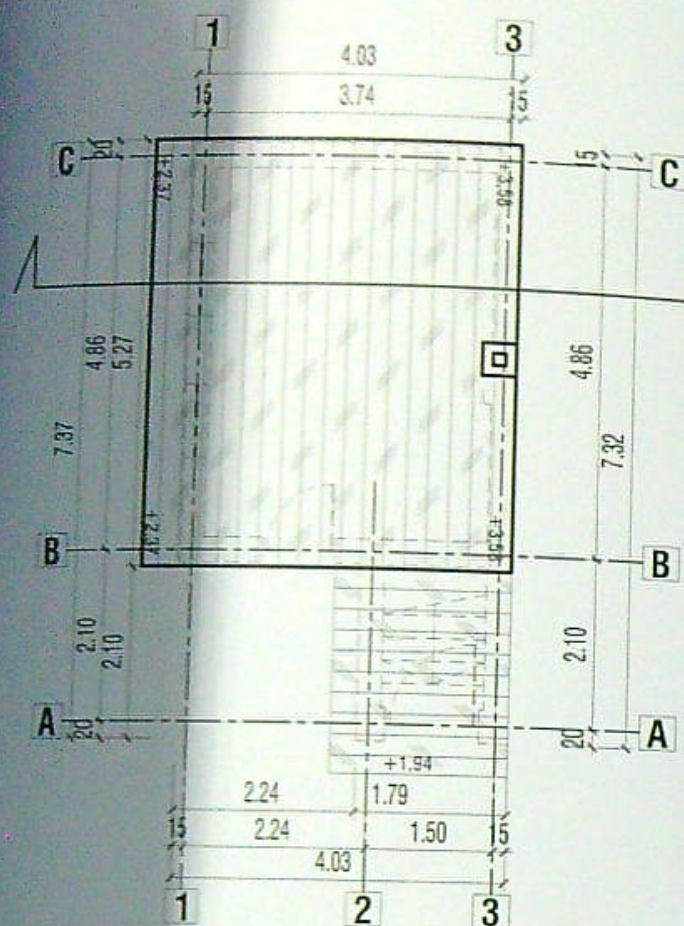


PLAN INVELITOARE - LOCUINTA C2

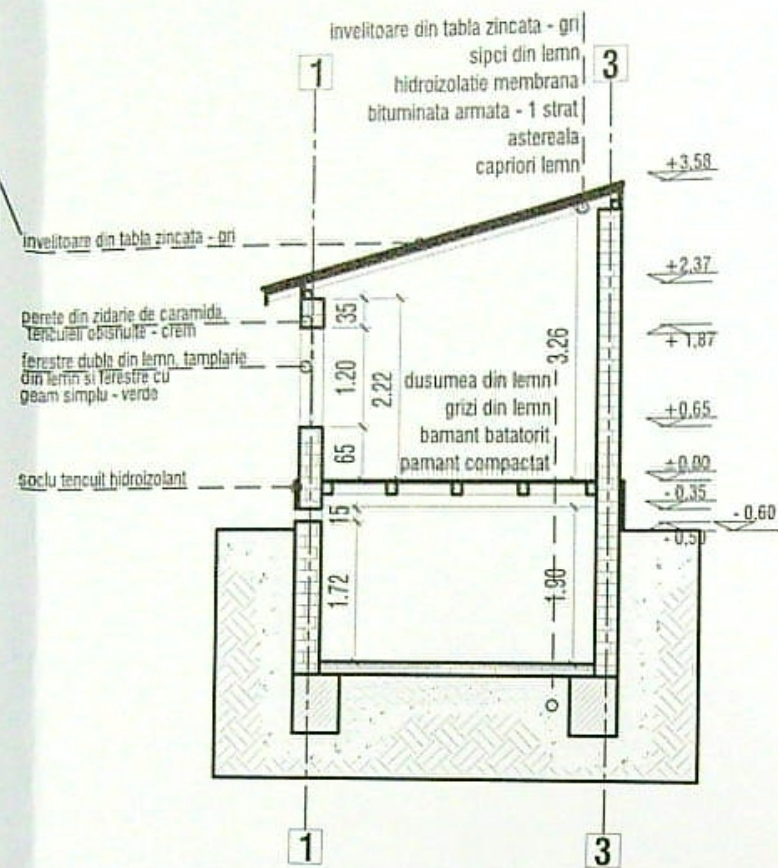

SECTIUNE - LOCUINTA C2

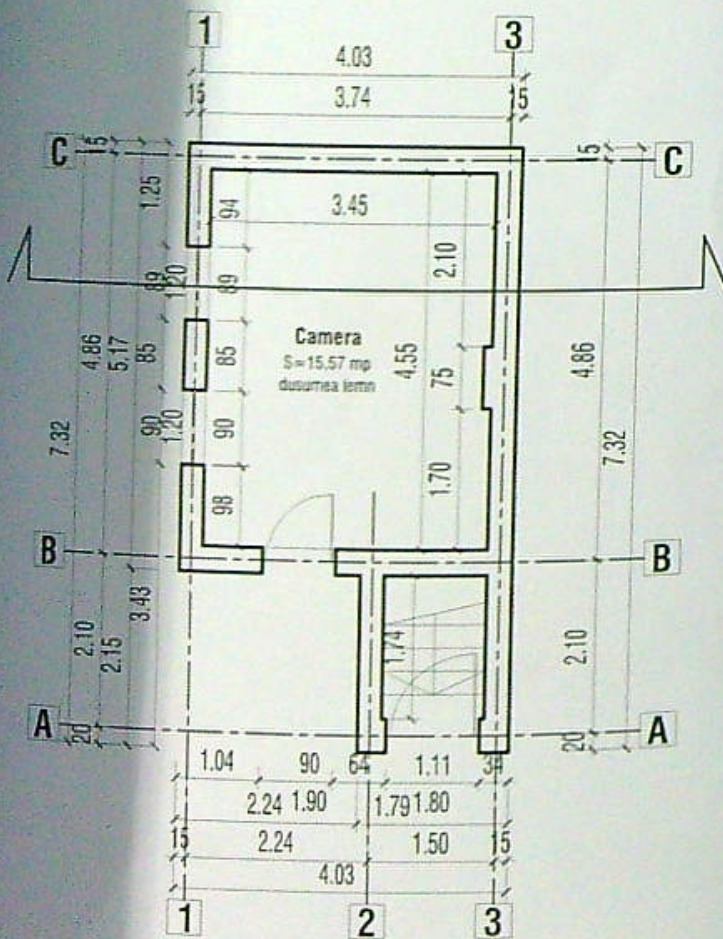


PLAN PARTER - LOCUINTA C2

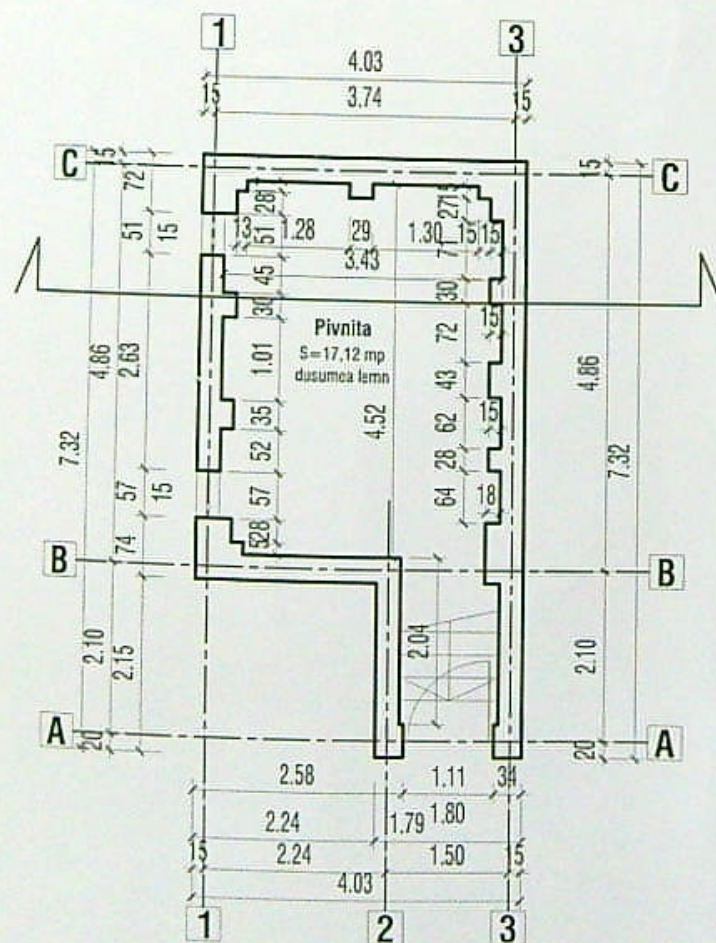


PLAN SUBSOL - LOCUINTA C2

cos de fum
invelitoare din tabla zincata - gri
ornamente din tencuiala - gri
ferestre duble din lemn, tamplarie din lemn si ferestre cu
geam simplu - verde
perete din zidarie de caramida, ornamente din tencuiala - crem
soclu tencuit hidroizolant

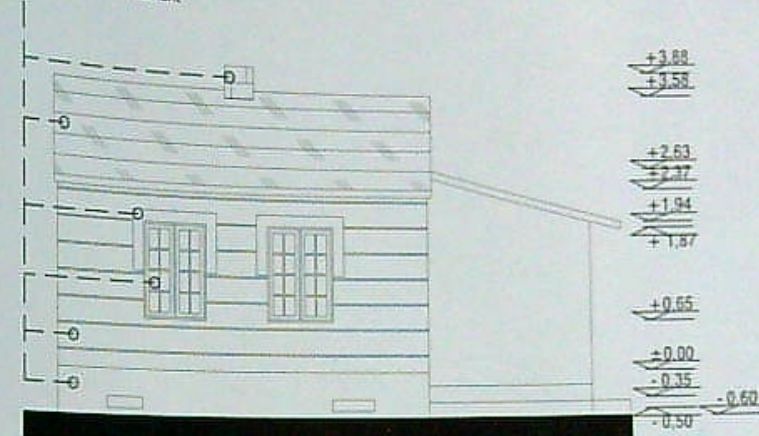

FATADA NORD - LOCUINTA C2


cos de fum
invelitoare din tabla zincata - gri
perete din zidarie de caramida, ornamente din tencuiala - crem
soclu tencuit hidroizolant

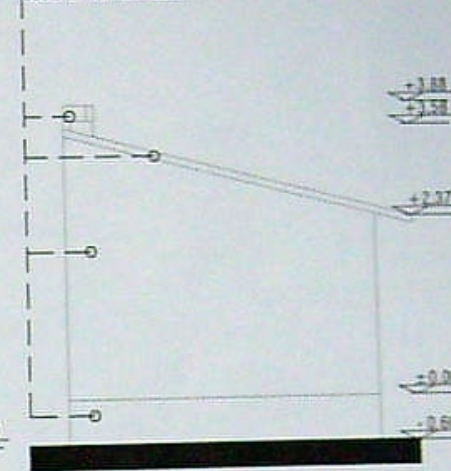

FATADA EST - LOCUINTA C2




cos de fum
invelitoare din tabla zincata - gri
perete din zidarie de caramida, ornamente din tencuiala - crem
usa din lemn, tamplarie din lemn
usa din lemn, tamplarie din lemn
soclu tencuit hidroizolant

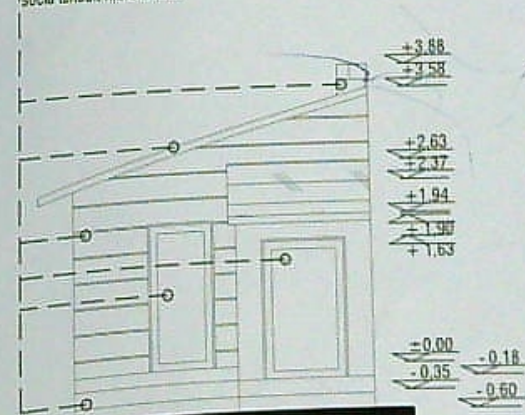

FATADA VEST - LOCUINTA C2

cos de fum
perete din zidarie de caramida, ornamente din tencuiala - crem
invelitoare din tabla zincata - gri
perete din zidarie de caramida, ornamente din tencuiala - crem
soclu tencuit hidroizolant

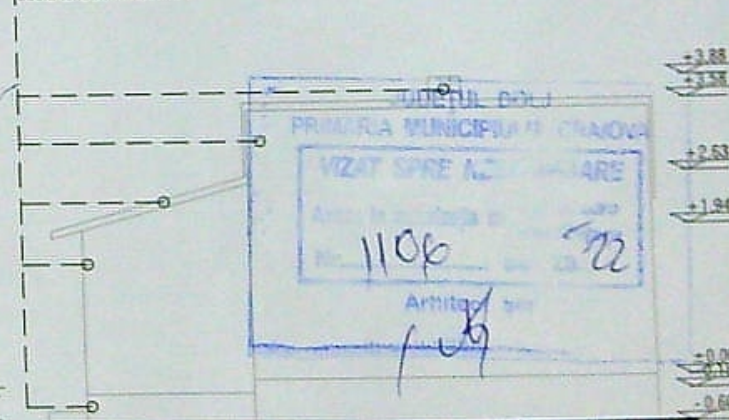

FATADA SUD - LOCUINTA C2



ORDINUL ARHITECTURII
DIN ROMANIA

invelitoare din tigla metalica - gri

igheab din tabla zincata - gri

perete din zidarie de bca de 25 cm, termosistem

polistiren expandat de 10 cm, tencuieli

decorative-alb

perete din zidarie de bca de 25 cm, termosistem

polistiren expandat de 10 cm, tencuieli decorative-alb

fereastră de lumina, fixa cu geam mat

burlan din tabla zincata - gri

placaj din piatra naturala

ancadrament din polistiren extrudat de 10 cm - maro

fereastră cu geam termoizolant si tamplarie

PVC gri inchis

parapet din sticla securizata, mana curenta inox

perete din zidarie de bca de 25 cm, termosistem

polistiren expandat de 10 cm, tencuieli decorative-alb

fereastră de lumina, fixa cu geam mat

placaj din piatra naturala

ancadrament din polistiren extrudat de 10 cm - maro

fereastră cu geam termoizolant si tamplarie

PVC gri inchis

parapet din sticla securizata, mana curenta inox

perete din zidarie de bca de 25 cm, termosistem

polistiren expandat de 10 cm, tencuieli decorative-alb

fereastră de lumina, fixa cu geam mat

placaj din piatra naturala

ancadrament din polistiren extrudat de 10 cm - maro

fereastră cu geam termoizolant si tamplarie

PVC gri inchis


usa dubla cu geam termoizolant si tamplarie

PVC gri inchis

jardiniera placata cu piatra naturala

sosea placat cu piatra naturala

scara b.a., finisaj gresie antiderapanta

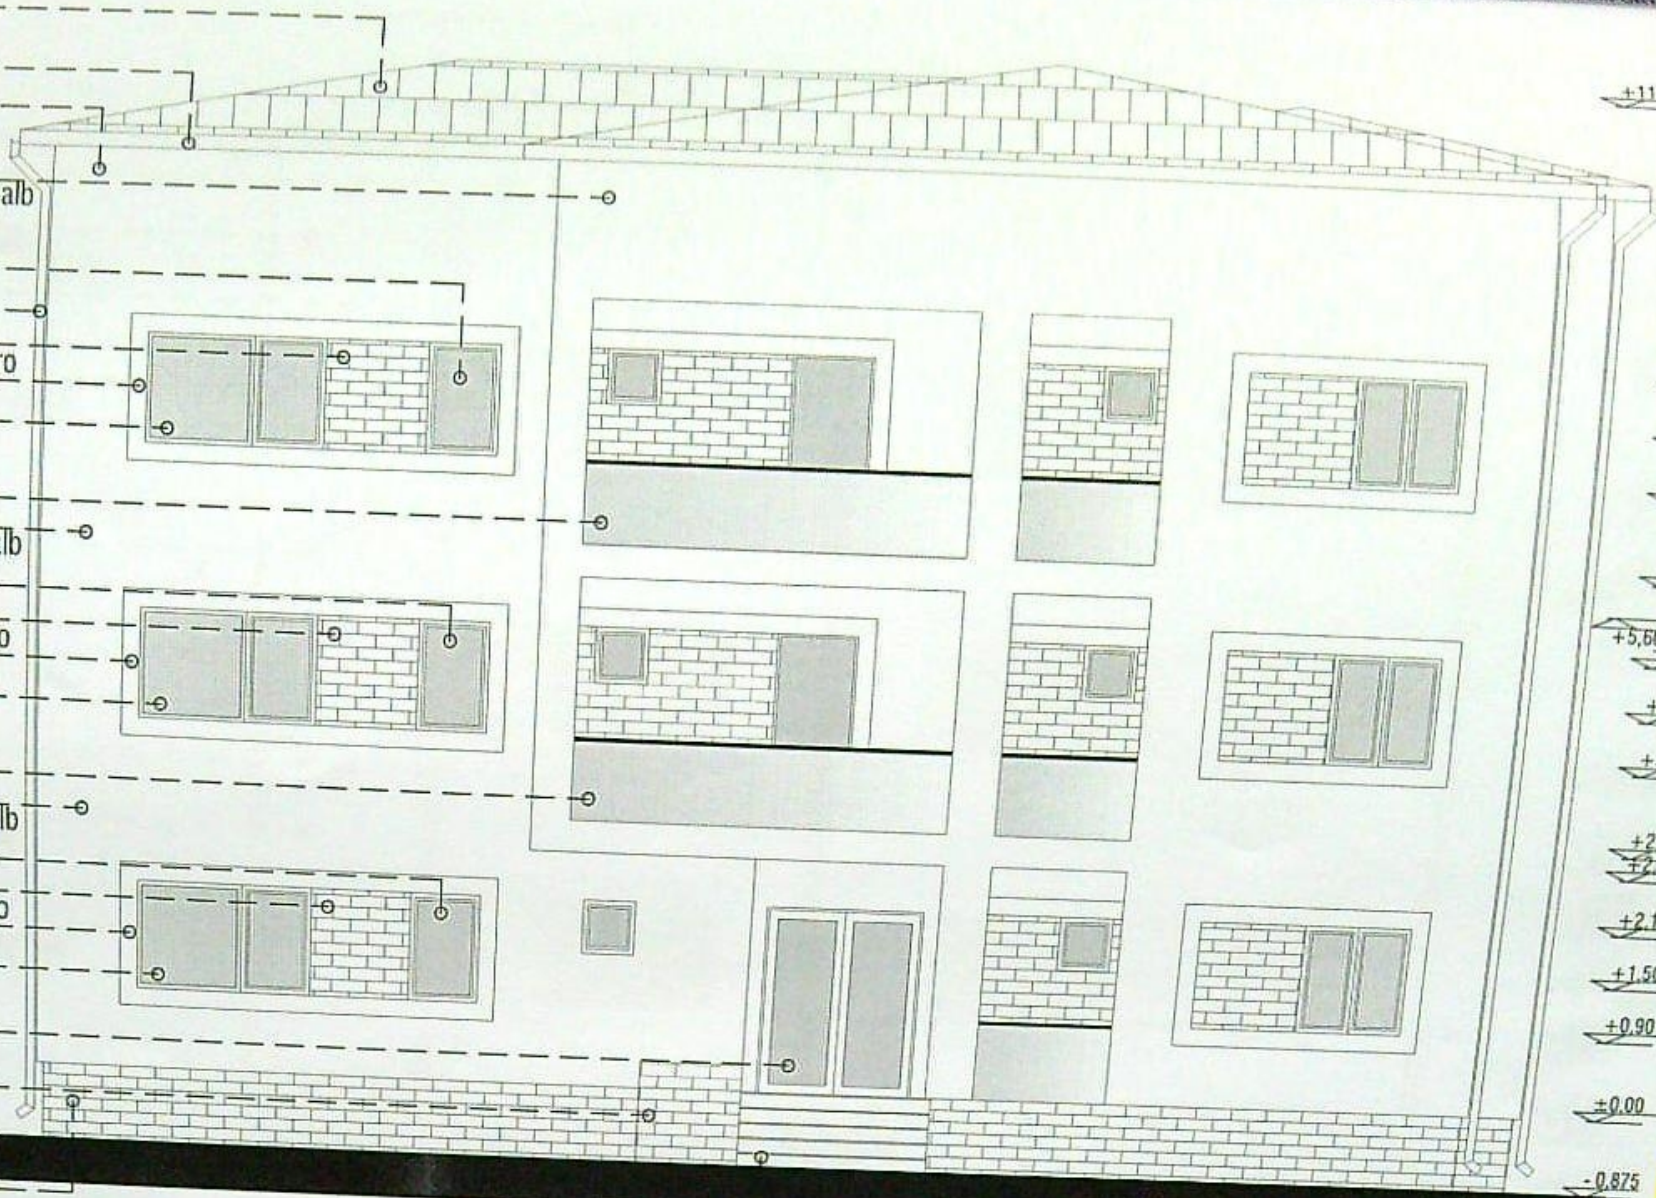

+11.23
+11.00
+10.75
+8.57
+8.05
+7.45
+6.85
+5.95
+5.60
+5.075
+4.475
+3.875
+2.975
+2.725
+2.10
+1.50
+0.90
±0.00
-0.875

VERIFICATOR/EXPERT NUME

invelitoare din tigla metalica - gri

igheab din tabla zincata - gri

perete din zidarie de bca de 25 cm, termosistem

polistiren expandat de 10 cm, tencuieli

decorative-alb

atc din zidarie de bca de 25 cm, termosistem

polistiren expandat de 10 cm, tencuieli decorative-alb

fereastră de lumina, fixa cu geam mat

burlan din tabla zincata - gri

placaj din piatra naturala

ancadrament din polistiren extrudat de 10 cm - maro

fereastră cu geam termoizolant si tamplarie

PVC gri inchis

parapet din sticla securizata, mana curenta inox

perete din zidarie de bca de 25 cm, termosistem

polistiren expandat de 10 cm, tencuieli decorative-alb

fereastră de lumina, fixa cu geam mat

placaj din piatra naturala

ancadrament din polistiren extrudat de 10 cm - maro

fereastră cu geam termoizolant si tamplarie

PVC gri inchis

parapet din sticla securizata, mana curenta inox

perete din zidarie de bca de 25 cm, termosistem

polistiren expandat de 10 cm, tencuieli decorative-alb

fereastră de lumina, fixa cu geam mat

placaj din piatra naturala

ancadrament din polistiren extrudat de 10 cm - maro

fereastră cu geam termoizolant si tamplarie

PVC gri inchis


usa dubla cu geam termoizolant si tamplarie

PVC gri inchis

jardiniera placata cu piatra naturala

soeu placat cu piatra naturala

scara b.a., finisaj gresie antiderapanta

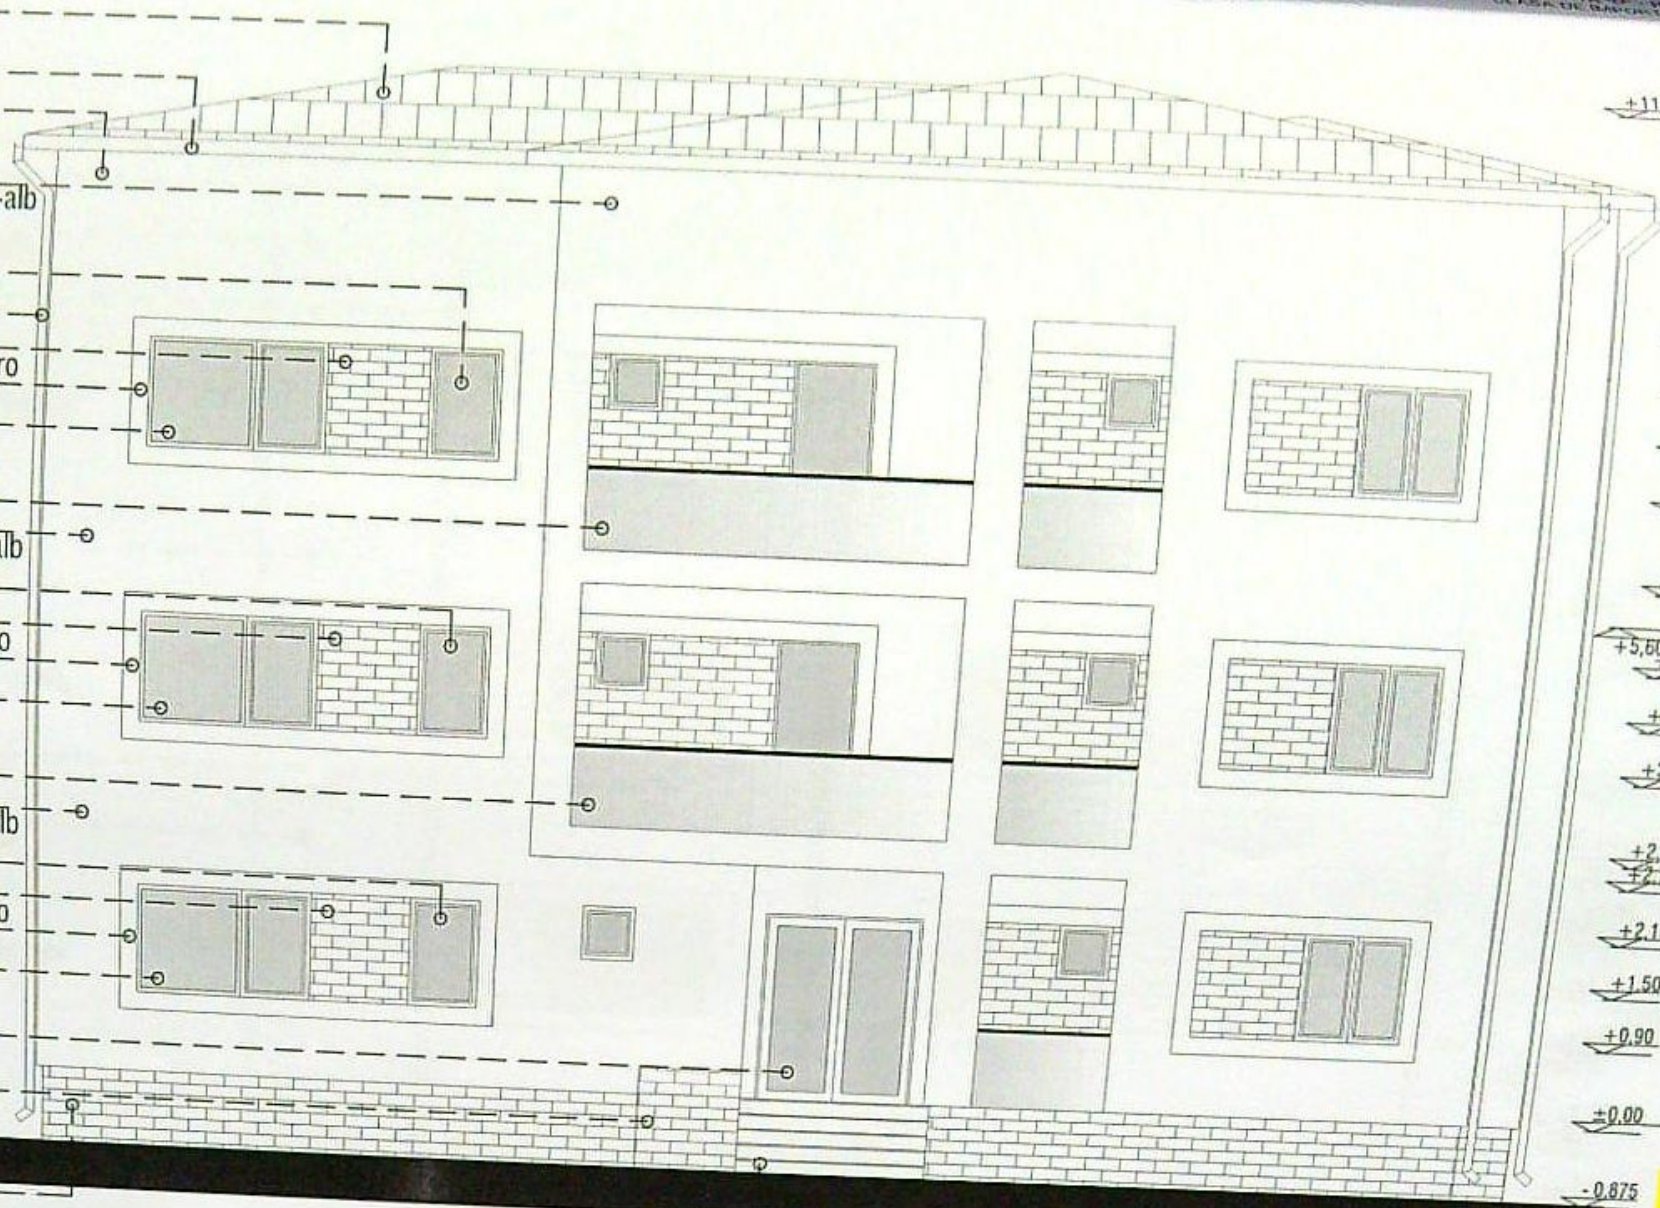

VERIFICATOR/EXPERT NUME

invelitoare din tigla metalica - gri

igheab din tabla zincata - gri

perete din zidarie de bca de 25 cm, termosistem
polistiren expandat de 10 cm, tencuieli decorative-alb
atic din zidarie de bca de 25 cm, termosistem
polistiren expandat de 10 cm, tencuieli decorative-alb
burlan din tabla zincata - gri

placaj din piatra naturala

ancadrament din polistiren extrudat de 10 cm - maro
fereastră cu geam termoizolant si tamplarie PVC gri inchis

perete din zidarie de bca de 25 cm, termosistem
polistiren expandat de 10 cm, tencuieli decorative-alb

placaj din piatra naturala

ancadrament din polistiren extrudat de 10 cm - maro
fereastră cu geam termoizolant si tamplarie PVC gri inchis

burlan din tabla zincata - gri

perete din zidarie de bca de 25 cm, termosistem
polistiren expandat de 10 cm, tencuieli decorative-alb

placaj din piatra naturala

ancadrament din polistiren extrudat de 10 cm - maro
fereastră cu geam termoizolant si tamplarie PVC gri inchis

soclu placat cu piatra naturala

+11.42

+11.03

+10.25

+9.725

+8.925

+8.075

+8.25

+8.05

+6.85

+6.65

+5.95

+5.70

+5.275

+5.075

+3.875

+3.675

+2.975

+2.725

+2.30

+2.10

+1.50

+0.90

+0.70

+0.00

-0.25

-0.875

invelitoare din tigla metalica - gri

igheab din tabla zincata - gri

perete din zidarie de bca de 25 cm, termosistem
polistiren expandat de 10 cm, tencuieli decorative-alb
placa b.a. iesita in consola - maro

burlan din tabla zincata - gri

ancadrament din polistiren extrudat de 10 cm - maro

placaj din piatra naturala

usa dubla cu geam termoizolant si tamplarie

PVC gri inchis

parapet din sticla securizata, mana curenta inox

placa b.a. iesita in consola - maro

ancadrament din polistiren extrudat de 10 cm - maro

placaj din piatra naturala

usa dubla cu geam termoizolant si tamplarie

PVC gri inchis

parapet din sticla securizata, mana curenta inox

placa b.a. iesita in consola - maro

ancadrament din polistiren extrudat de 10 cm - maro


placaj din piatra naturala

usa dubla cu geam termoizolant si tamplarie

PVC gri inchis

parapet din sticla securizata, mana curenta inox

soclu placat cu piatra naturala

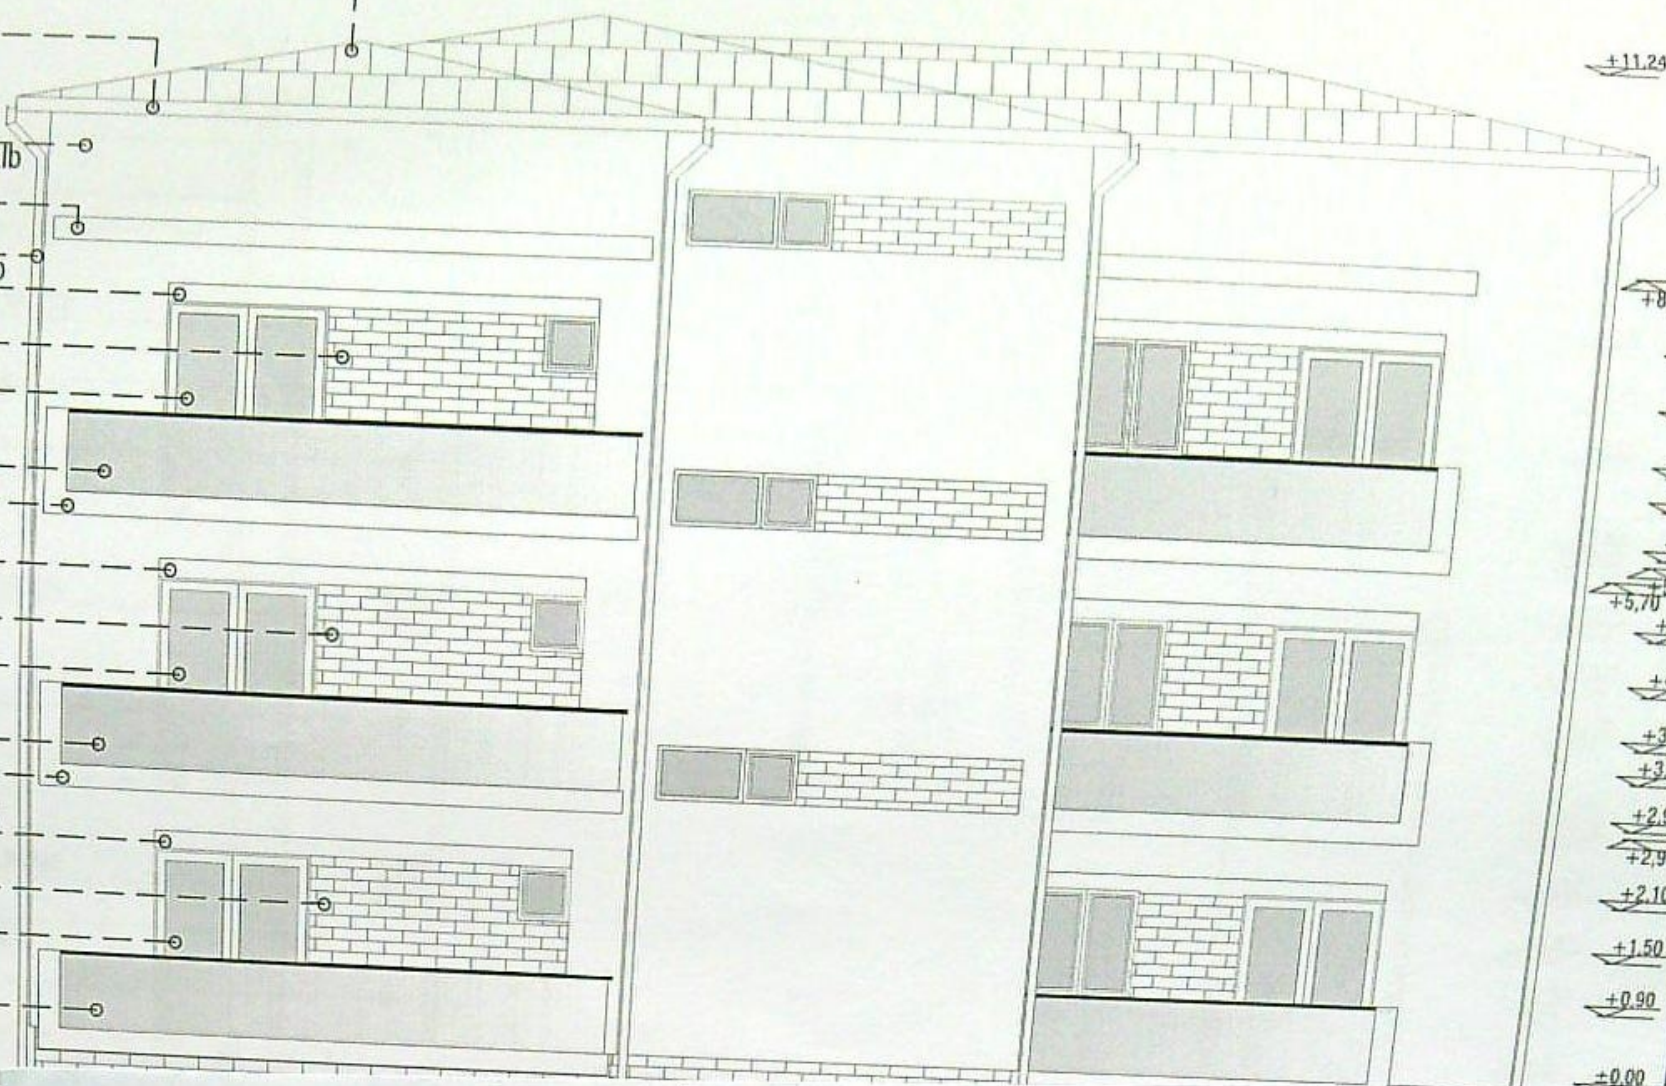

+11.24
+8.85
+8.85
+7.4
+6.8
+6.47
+5.95
+5.875
+5.70
+5.075
+4.475
+3.875
+3.50
+2.975
+2.90
+2.10
+1.50
+0.90
+0.00

1/10

1/10

1/10

1/10

4/10

1/10