

PLAN DE AMPLASAMENT SI DELIMITARE A IMOBILULUI SCARA 1:200 230

Nr. cadastral Supraf. masurata 25 mp. Adresa imobilului Mun. Craiova, Str. Castanilor, Bl. 8 E, Jud. Dolj

Cartea Funciara nr. UAT Mun. Craiova


A. DATE REFERITOARE LA TEREN

Nr. parcela	Categoria de folosinta	Suprafata din masuratori (mp)	Mentiiuni
ICC	Cc	25	Nord-hotar conventional-domeniu public
Total		25	Est-hotar conventional-domeniu public
			Sud-hotar conventional-domeniu public
			Vest-hotar conventional-domeniu public

B. DATE REFERITOARE LA CONSTRUCTII

Cod constructie	Destinatia	Suprafata construita la sol (mp)	Mentiiuni
C1			
Total			

Suprafata din act a imobilului S=25mp
Suprafata totala masurata a imobilului S=25mp

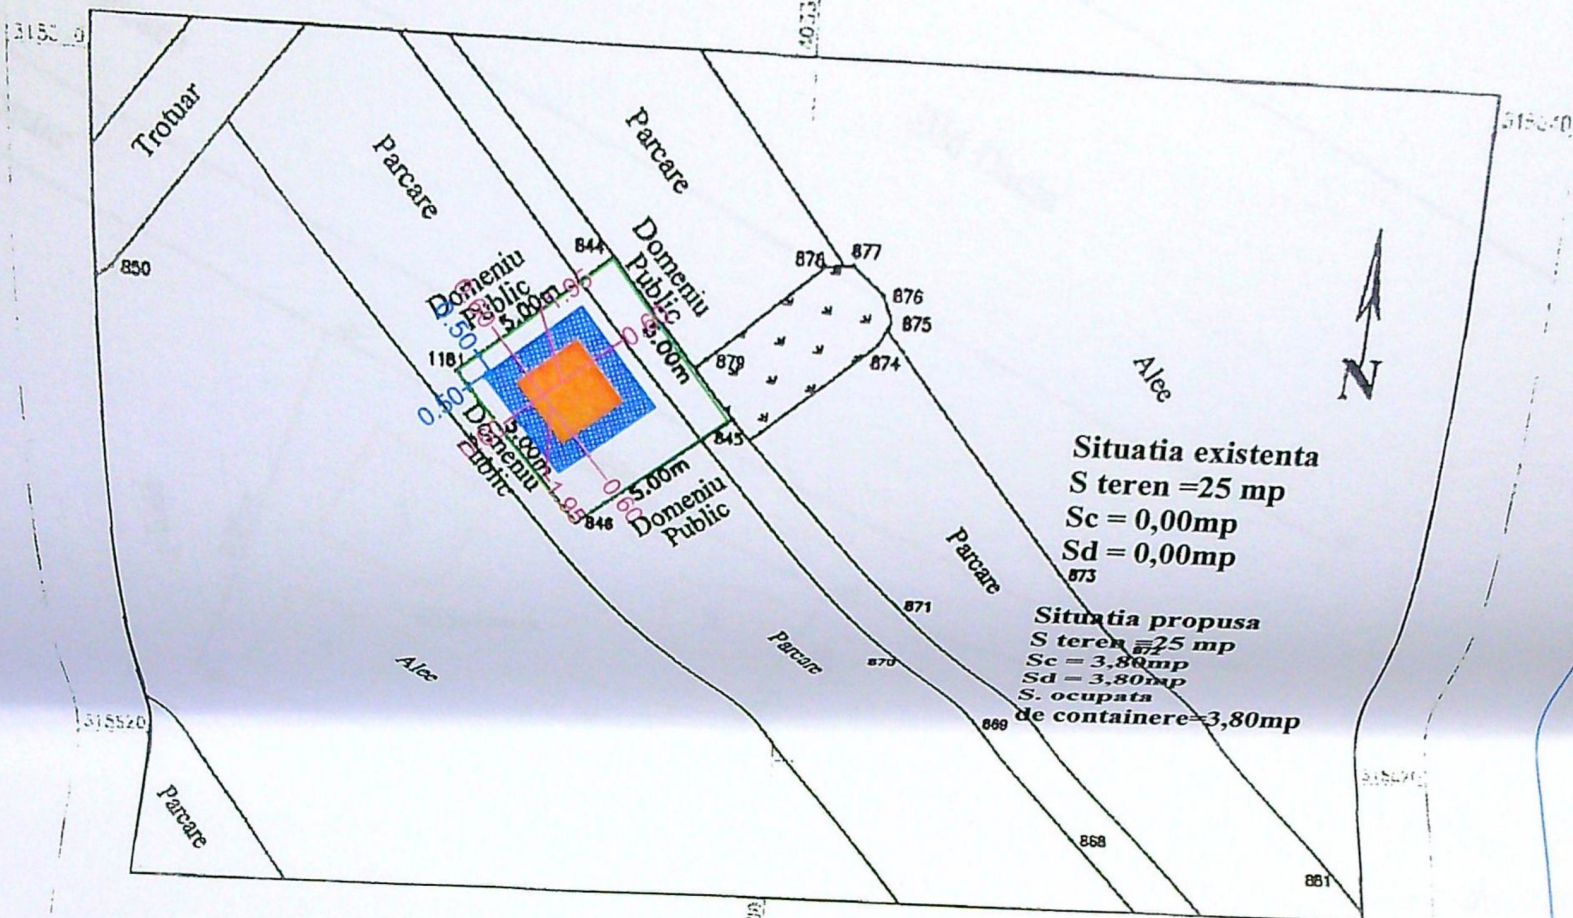

Executant: Primaria Municipiului Craiova
Certificat Autorizare Clasa "S" seria RO-B-J, NR. 1419/15.01.2019
Intocmit: Tudă Cosmin-Radu
Certificat Autorizare Categoria "B" seria RO-DJ-F, NR. 0116/13.04.2012
Confirm executarea măsurătorilor la teren, corectitudinea întocmirii documentației cadastrale și corespondența acesteia cu realitatea din teren

Legenda
Platforma Containere impamantate (1 buc) 1,95mx1,95m
Semnătura și stampila Data: 14.07.2021
Finisaj pavele și borduri

Inspector
Confirm introducerea imobilului în baza de date integrată și atribuirea numărului cadastral
Semnătura și parafa

SUPRAFATA INCINTA

Nr. Pcl.	Coordonate pcl. de contur		Lungimi laturi D(f, H-1)
	X [m]	Y [m]	
844	315835.882	403375.288	5.000
845	315831.968	403378.399	5.000
846	315828.886	403374.462	5.000
1181	315832.800	403371.350	5.001

S=25,00mp P=20,001m

18. NOV. 2021

VERIFICATOR/ EYDEBY	NUME	SEMNTATURA	CERINTA A1	REFERAT / EXPERTIZA NR. / DATA

Beneficiar: CONSILIUL JUDETEAN DOLJ

Pr. nr. 111/2021

Faza D.T.A.C. D.T.O.E.

A - 02