


JUDETUL DOLU
 PRIMARIA MUNICIPIULUI CRAIOVA
 VIZAT SPRE NESCHIMBARE
 NR. 5 construire
 Anexa la autorizatia de constructii
 Nr. 26 din 2026
 Arhitect sei.

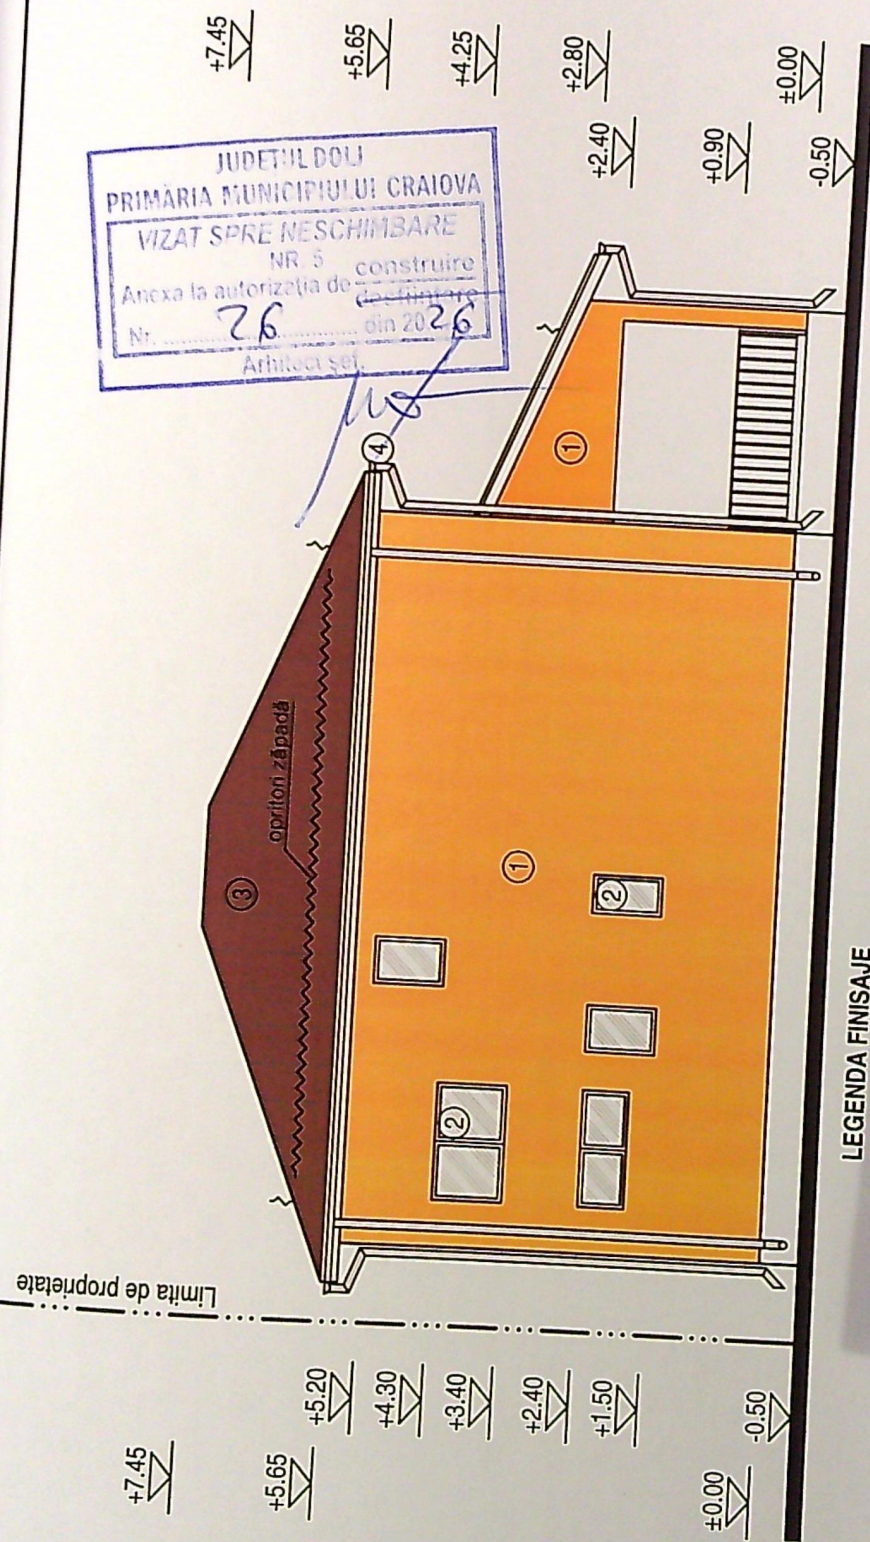

LEGENDA FINISAJE
 1. TERMOSISTEM + TENCUIALĂ DECORATIVĂ (CREM)

R.C. JU6/077/2012
 2
 DECARH
 STUDIO
 S.R.L.
 CRAIOVA
 ROMANIA
 8966393