


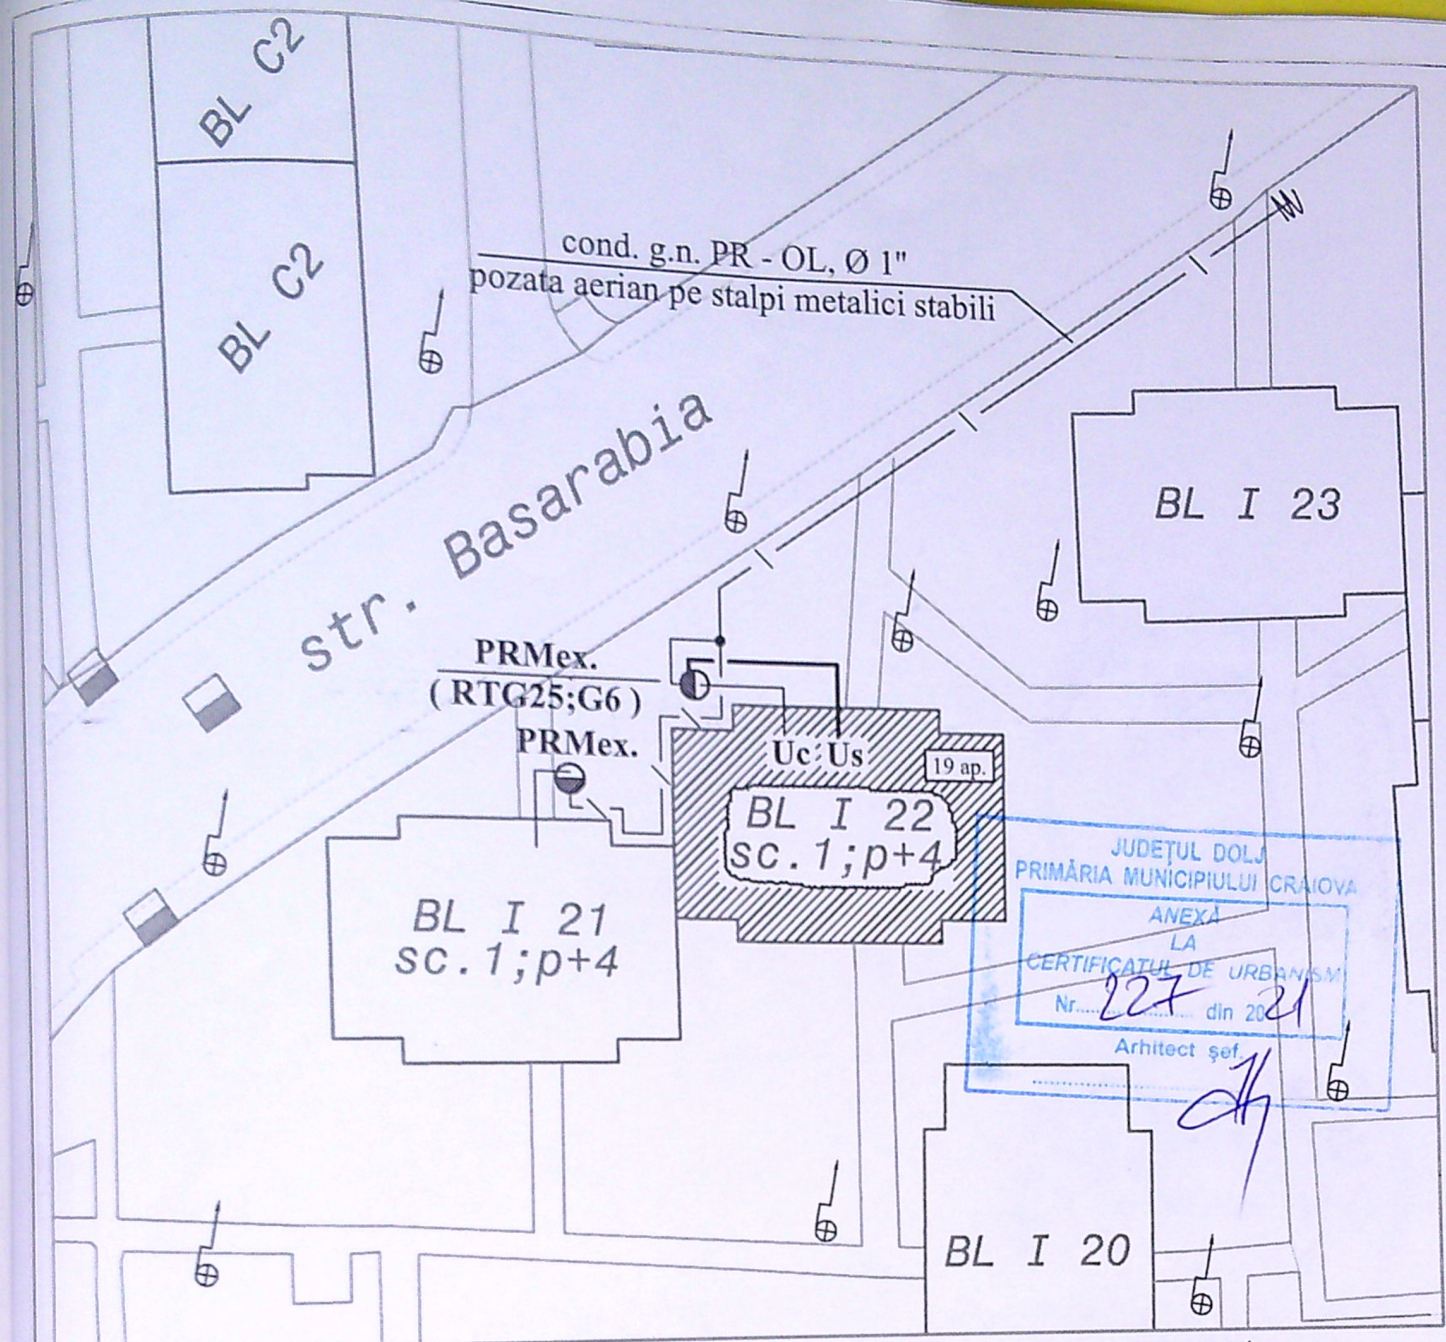

Nota : Instalatia de separare GAZE - proiectata - se executa aparent, pe casa scarii . NU se fac sapaturi si lucrari in domeniul public
Nu afecteaza iluminatul public - LUXTEN

LEGENDA

- / — Conducta distributie g. n. P.R. - pozata aerian pe stalpi metalici stabili - existenta
- PRMex.(RTG25 ; G6 - deservește IU comuna a blocului - Uc)
- Uc — I.U. comuna cu contorizare unica - EXISTENTA - Uc
- Us — I.U. separata pe casa scarii dirijata pe verticala pe **doua coloane - PROIECTATA - Us**
- Imobil la care se executa lucrari de gaze naturale

Verificator/ Expert	Nume	Semnatura	Referat/Expertiza nr./Data	
SC SGD SISTEM SRL - 15873780 J16/1647/2003;sgd_sistem@yahoo.com Aut. nr.17949/27.02.2018(valabila pana la 26.02.2023)			Beneficiar : IOSUB ALEXANDRU Adresa : Craiova , str. Basarabia , nr. 4 , bl. I 22 , sc. 1, ap. 8 , etaj 2	G1
SPECIFICATIE	NUME	SEMNATURA	SCARA 1:500	Faza: CU
SEF PROIECT	ing. Godeanu C.		DATA 2021	Pr.-nr. 20/2021
PROIECTANT	ing. Godeanu C.			
DESENAT	ing. Godeanu C.			
			Instalatie de utilizare noua	
			Plan amplasare in zona	