


JUDEȚUL DOLJ
 PRIMĂRIA MUNICIPIULUI CRAIOVA
 VIZAT SPRE NESCHIMBARE
 NR. 8
 Anexa la autorizația de construire
 Nr. 740 din 20.02.2011
 Arhitect șef,

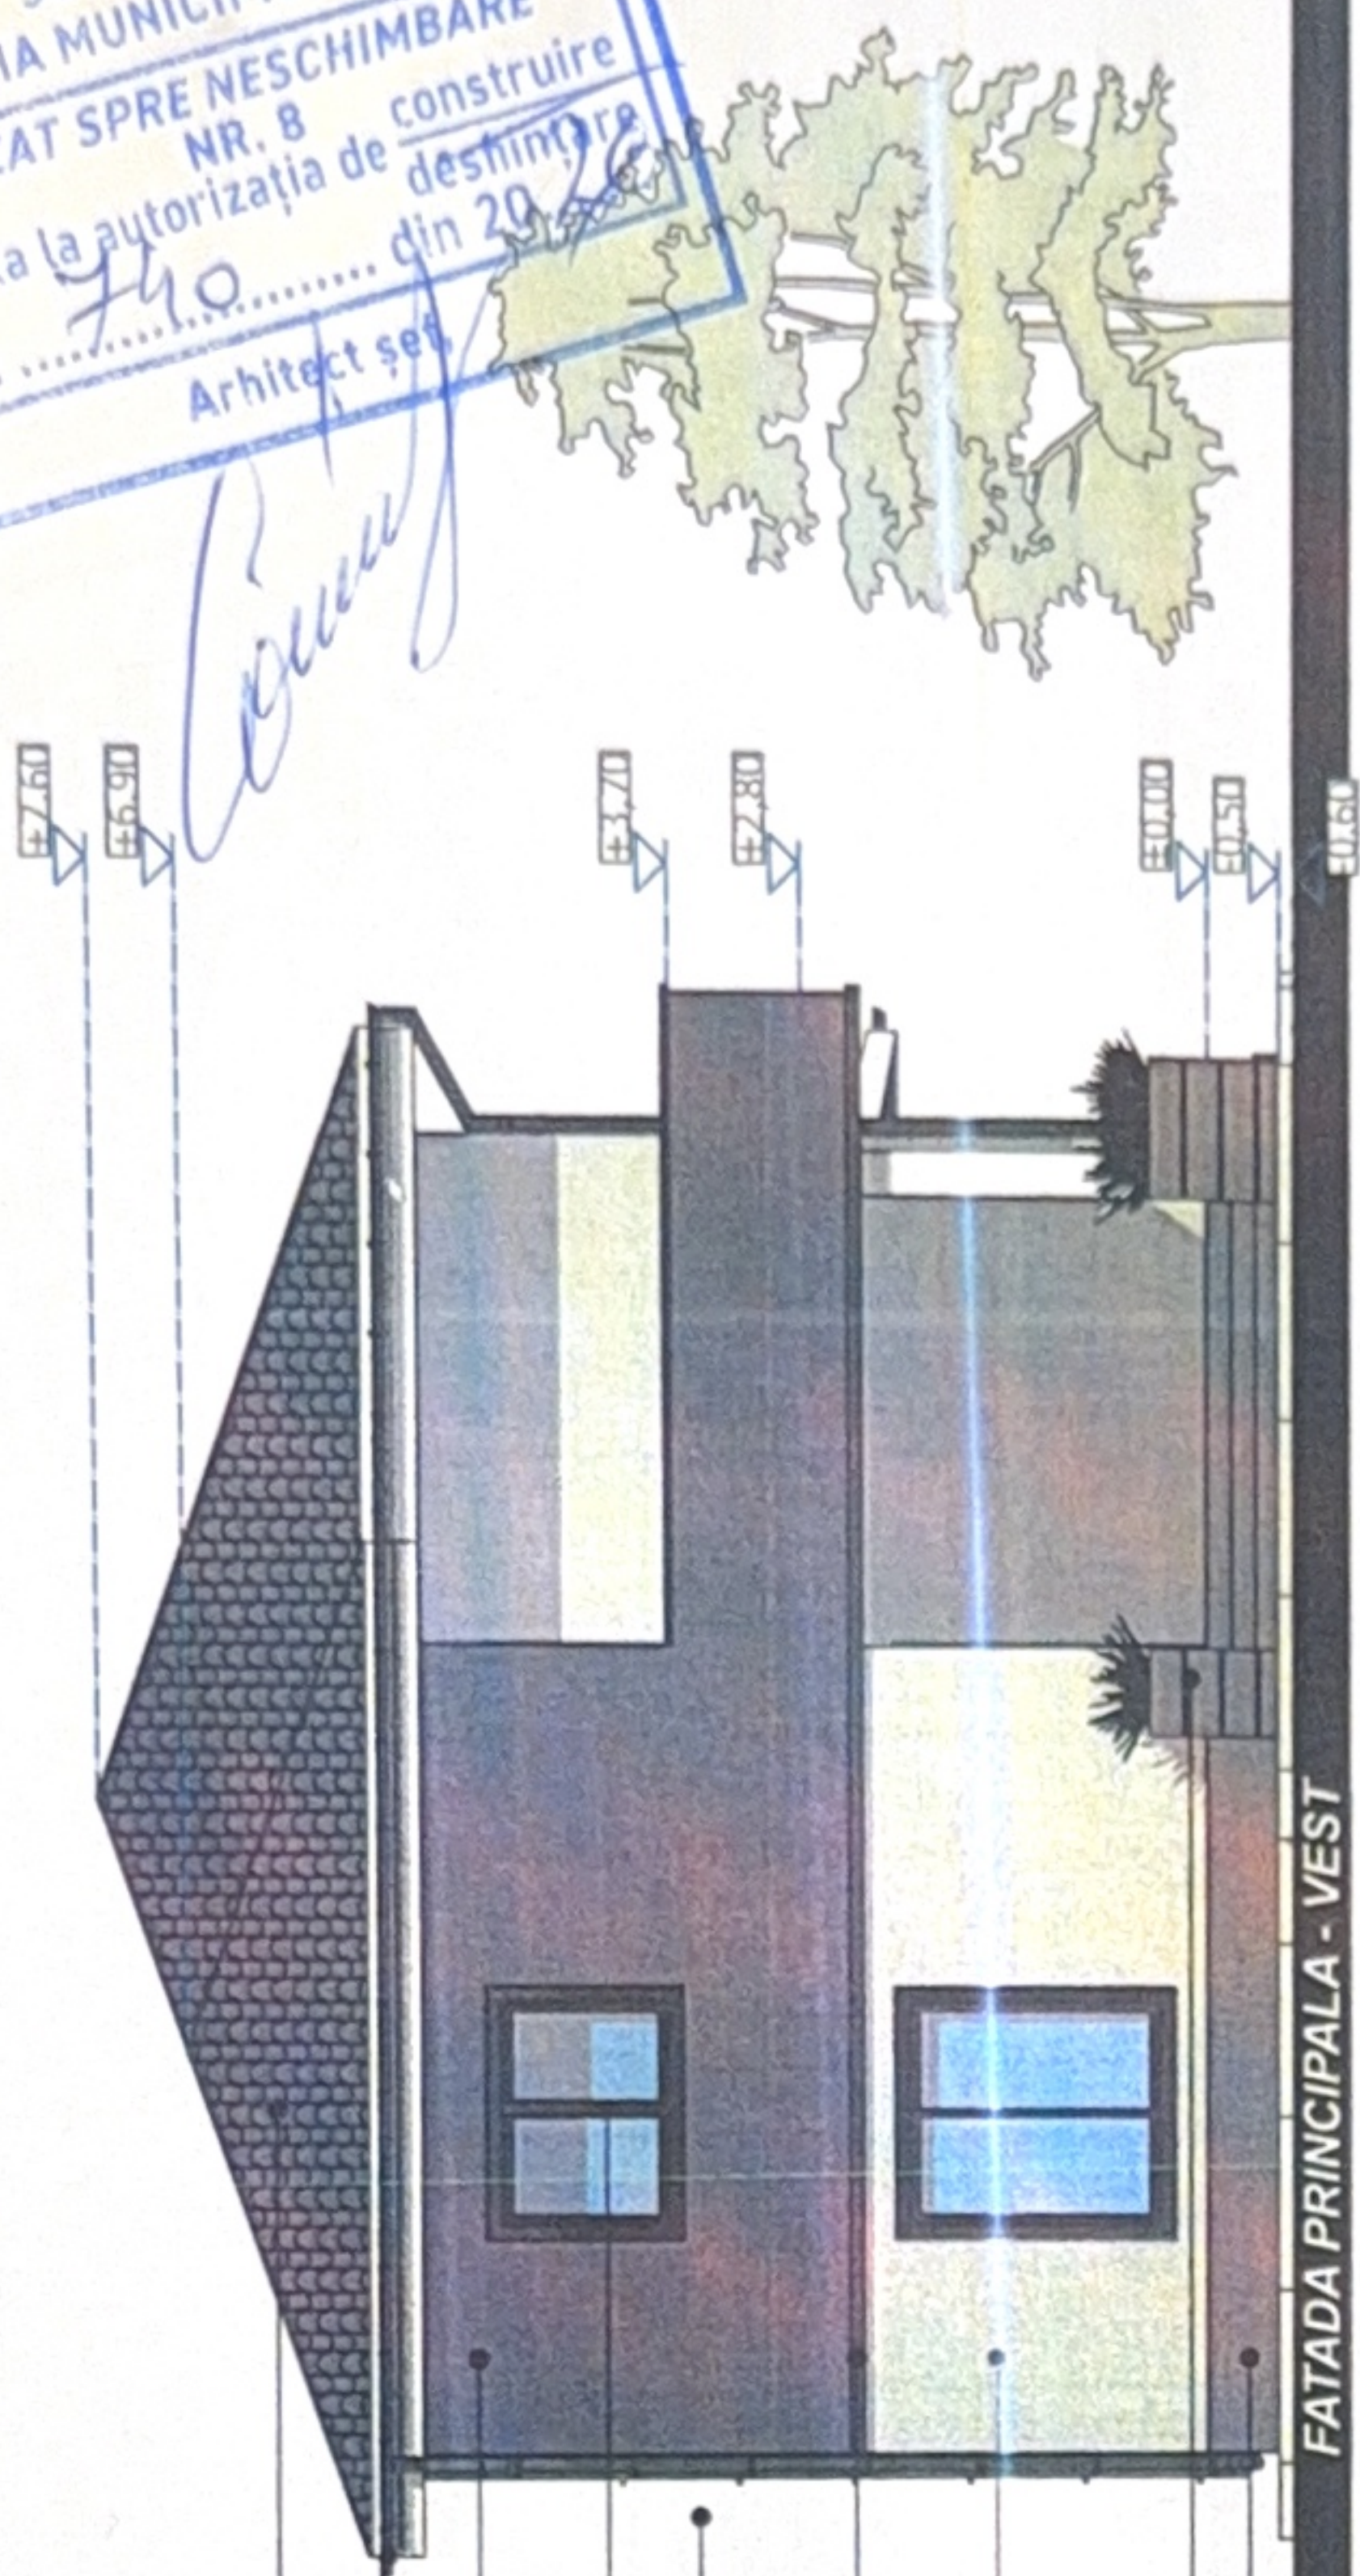

- INVELITOARE TIGLA METALICA GRI ANTRACIT
- GHEAB METALIC PREVOPSIT GRI
- TENCUIALA DECORATIVA EXTERIOR GRI
- TAMPILARIE PVC GRI ANTRACIT
- BURLAN METALIC PREVOPSIT GRI
- BRAU DECORATIV GRI
- TENCUIALA DECORATIVA EXTERIOR GRI DESCHIS
- JARDINIERA BETON
- SOCULU GRI


JUDEȚUL DOLJ
 PRIMĂRIA MUNICIPIULUI CRAIOVA
 VIZAT SPRE NESCHIMBARE
 NR. 1426
 Anexa la autorizația de construire
 din 20.02.2011
 Arhitect șef,

EXPERT VERIFIC	RAY CONSULTING SRL	CALIT ELABO	SEF PROIEC	PROIEC	DESEN
----------------	--------------------	-------------	------------	--------	-------



ORDINUL ARHITECTILOR DIN ROMANIA
 8128
 Irina-Gabriela GAGIU
 Arhitect cu drept de semnătură

JUDEȚUL DOLJ
 PRIMĂRIA MUNICIPIULUI CRAIOVA
 VIZAT SPRE NESCHIMBARE
 NR. 8
 Anexa la autorizația de construire
 Nr. 1426 din 20.04.2014
 Arhitect șef,

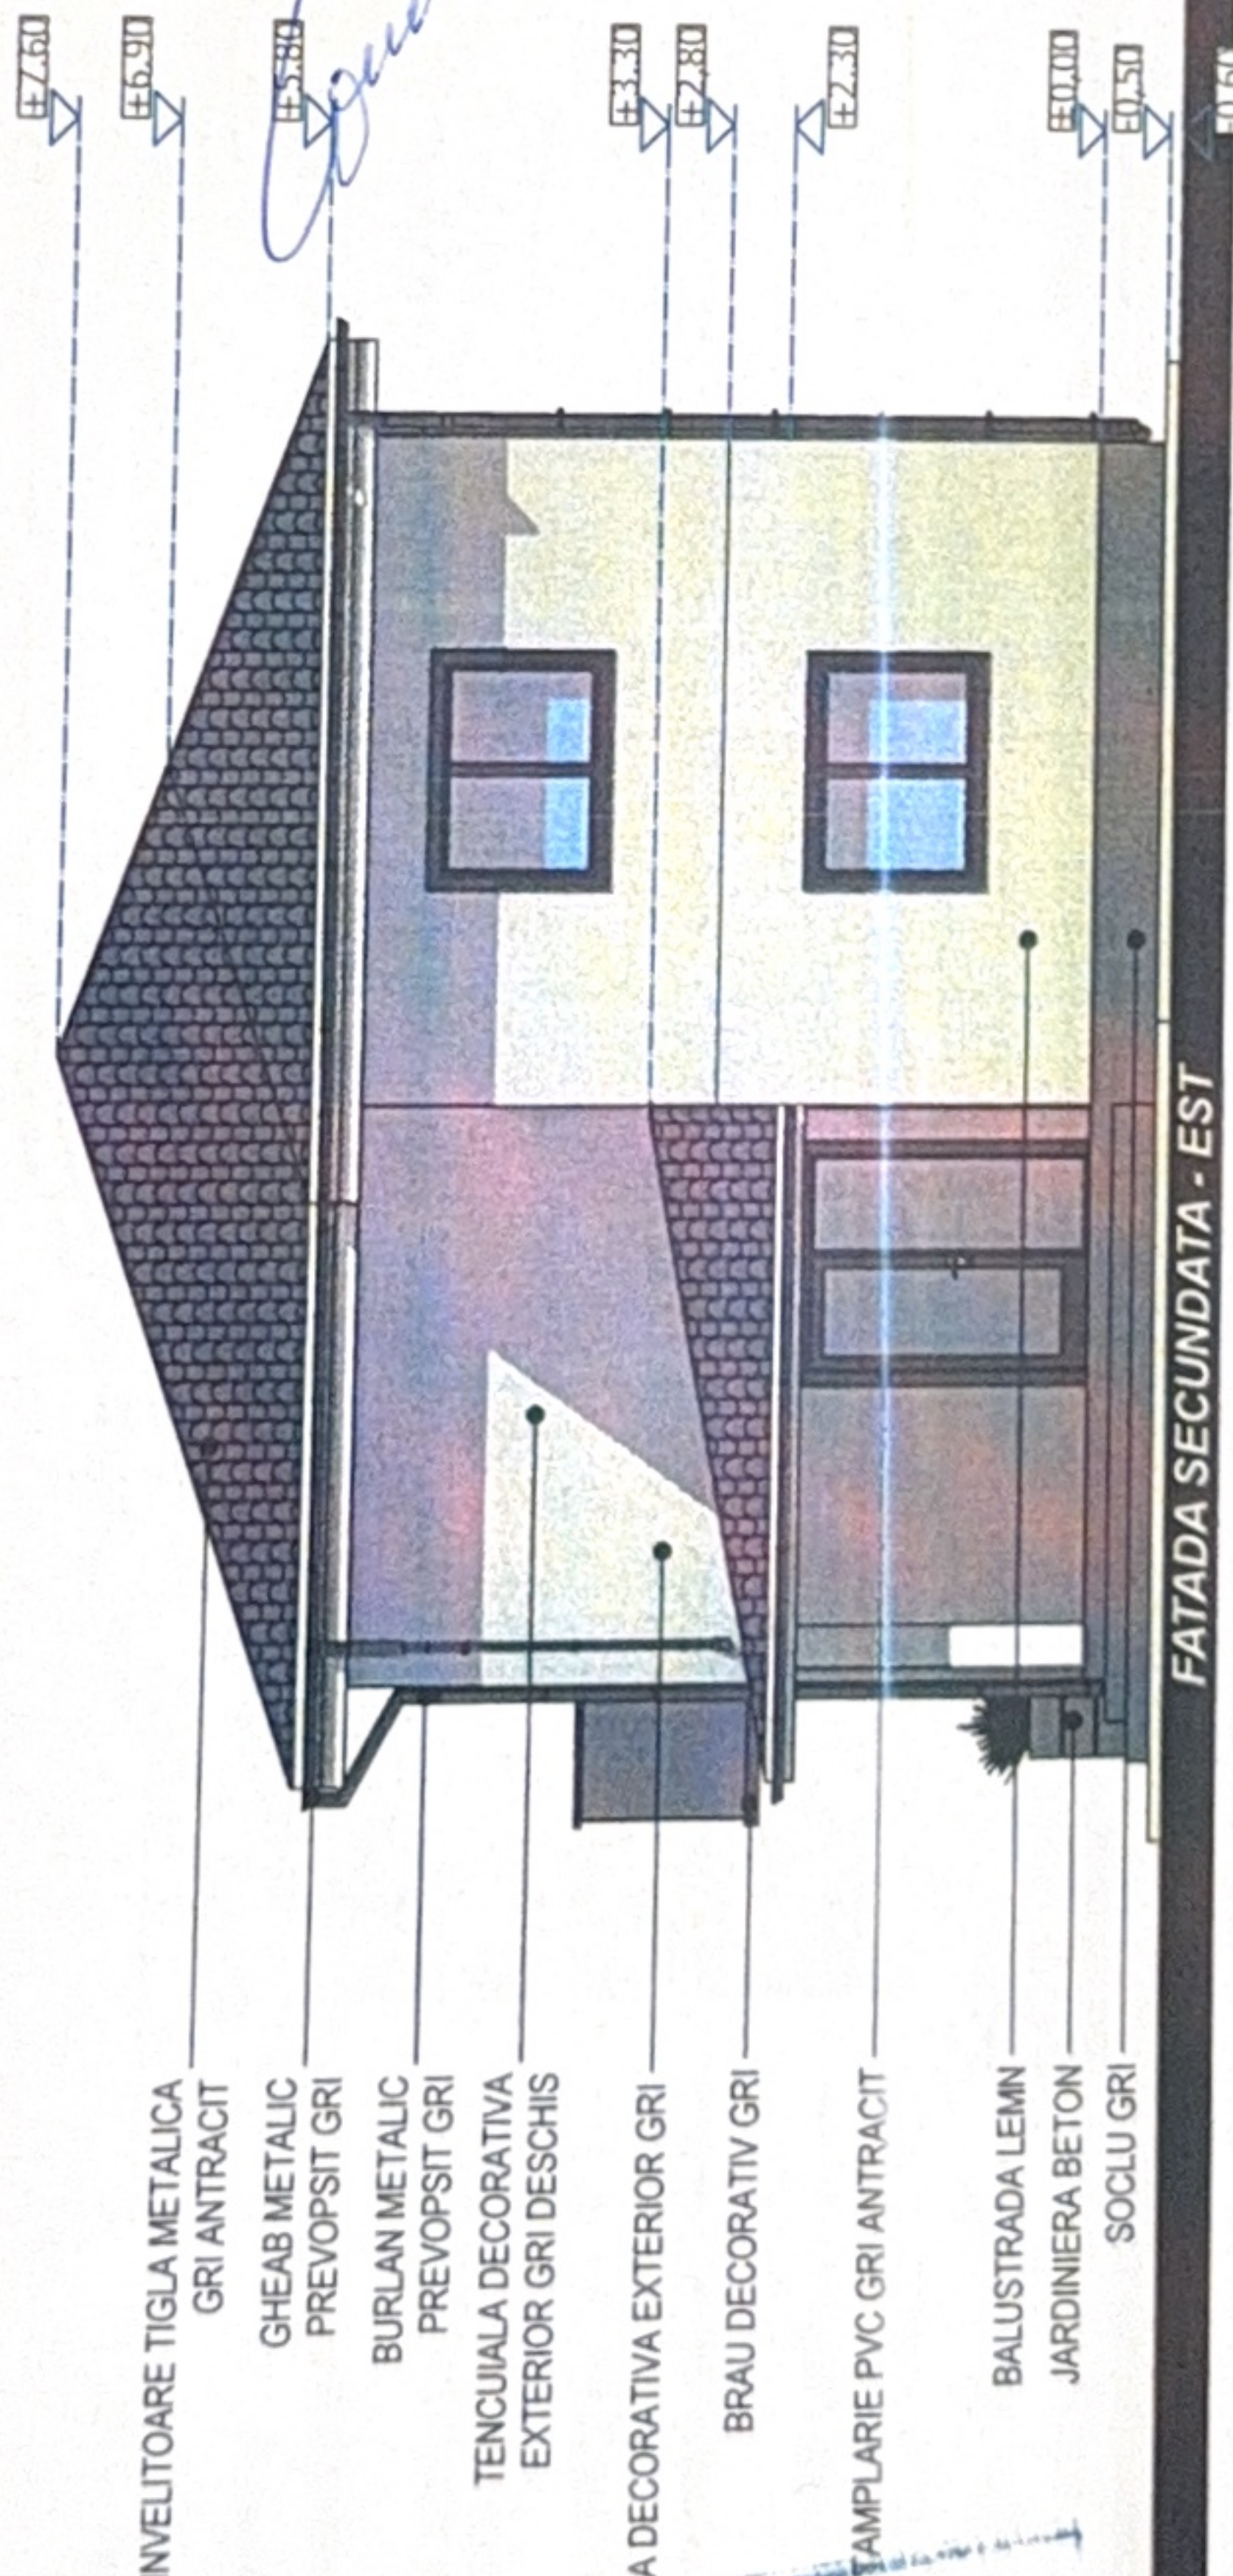

- INVELITOARE TIGLA METALICA GRI ANTRACIT
- GHEAB METALIC PREVOPSIT GRI
- BURLAN METALIC PREVOPSIT GRI
- TENCUIALA DECORATIVA EXTERIOR GRI DESCHIS
- TENCUIALA DECORATIVA EXTERIOR GRI
- BRAU DECORATIV GRI
- AMPLASARE PVC GRI ANTRACIT
- BALUSTRADA LEMN
- JARDINIERA BETON
- SOCLU GRI

JUDEȚUL DOLJ
 PRIMĂRIA MUNICIPIULUI CRAIOVA
 VIZAT SPRE NESCHIMBARE
 Anexa la autorizația de construire
 Nr. 1426 din 20.04.2014
 Arhitect șef,

EXPE VERII
 RC
 CA ELAE
 SEF F
 PROII
 DESE

SOCIETATEA COMERCIALA
 RAY CONSULTING SRL
 CUI 1459403 J16/247/2002
 PROIECTARE SI CONSULTANTA
 CRAIOVA ROMANIA

ORDINUL ARHITECTILOR
 DIN ROMANIA
 8128
 Irina-Gabriela GAGIU
 Arhitect cu drept de semnatura

JUDEȚUL DOLJ
PRIMĂRIA MUNICIPIULUI CRAIOVA
VIZAT SPRE NESCHIMBARE
NR. 8 construire
Anexa la autorizația de construire
Nr. 740 din 29.08.2017
Arhitect șef



INVELTOARE TIGLA METALICA
GRI ANTRACIT

JGHEAB METALIC PREVOPSIT GRI

BURLAN METALIC PREVOPSIT GRI

TENCUIALA DECORATIVA
EXTERIOR GRI DESCHIS

TENCUIILA DECORATIVA EXTERIOR GRI

BRAU DECORATIV GRI

TAMPLARIE PVC GRI ANTRACIT

JARDINIERA BETON

SOCULU GRI

LATERAL DREAPTA - SUD


EXPER
VERIF
CA
ELAB
SEF P
PROIE
DESE

PRIMĂRIA MUNICIPIULUI CRAIOVA
1426
24

SOCIETATEA COMERCIALA
RAY
CONSULTING
SRL
PROIECTARE ȘI CONSULTANȚĂ
CRAIOVA - ROMANIA
CUI 14591403 J1634712002

ORDINELE ARHITECTILOR
DIN ROMANIA
8128
Irina-Gabriela
GAGIU
Arhitect cu drept de semnătură

JUDEȚUL DOLJ
PRIMĂRIA MUNICIPIULUI CRAIOVA
VIZAT SPRE NESCHIMBARE
NR. 8 construire
Anexa la autorizația de desființare
Nr. 740 din 20.08.2018
Arhitect șef,

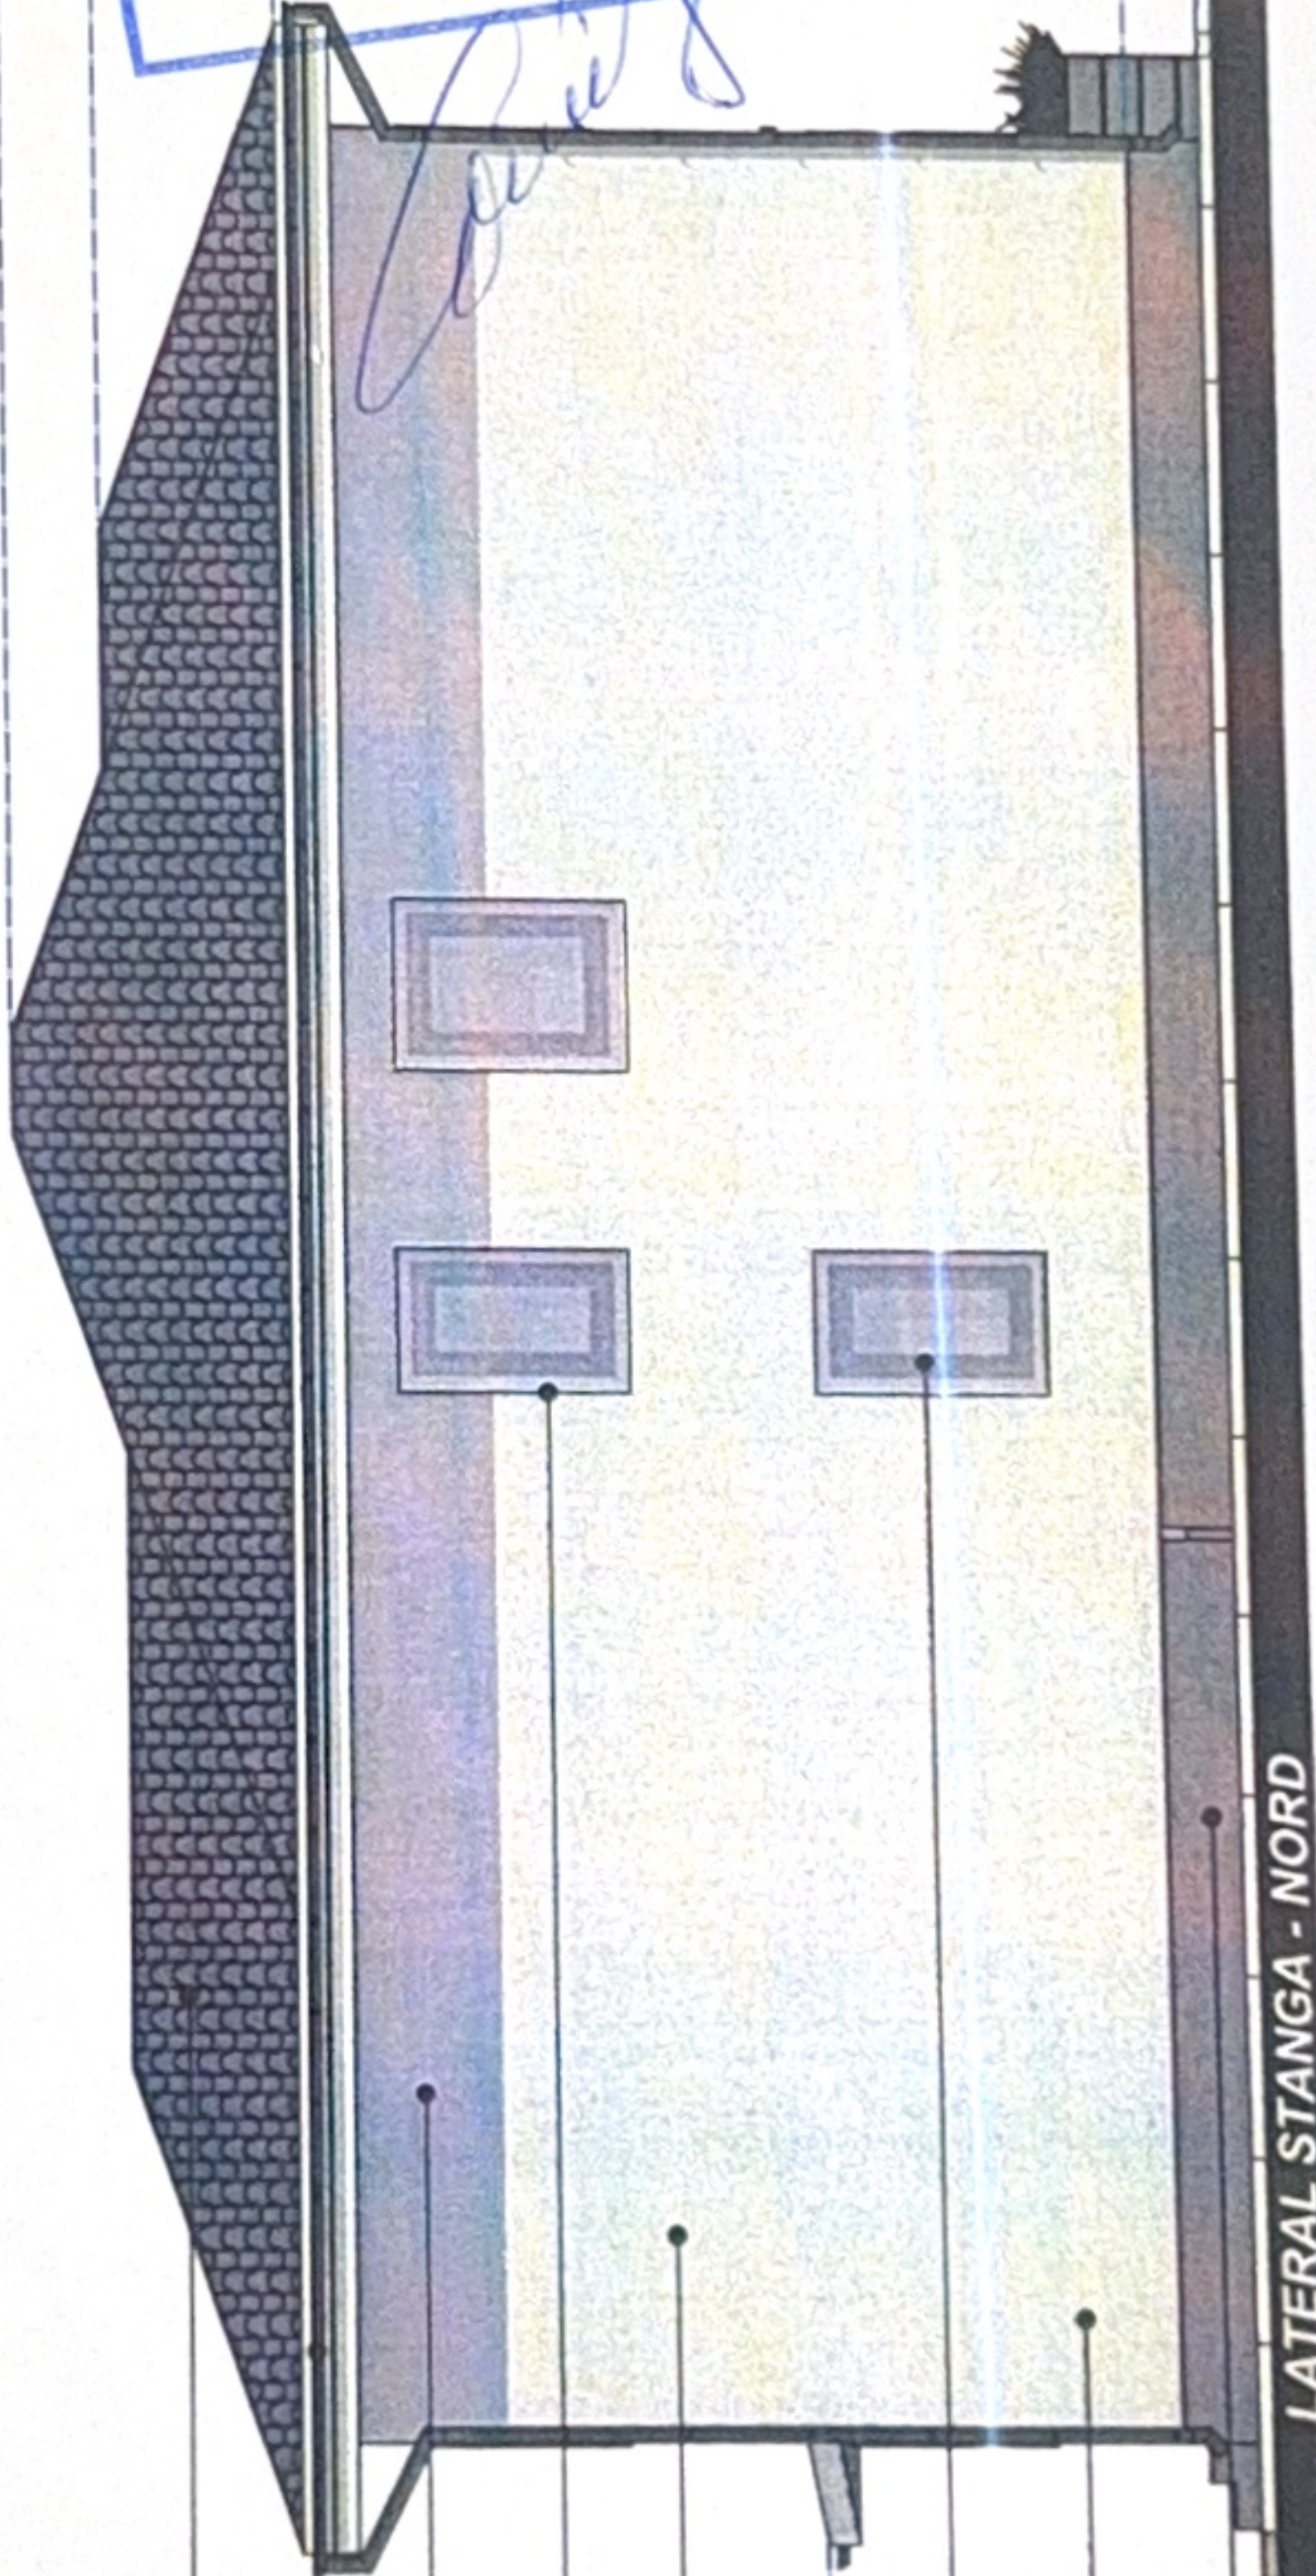

- INVELITOARE TIGLA METALICA GRI ANTRACIT
- JGHEAB METALIC PREVOPSIT GRI
- TENCUIALA DECORATIVA EXTERIOR GRI DESCHIS
- PANOU POLICARBONAT OPAC OBTURARE VEDERE DIRECTA
- BURLAN METALIC PREVOPSIT GRI
- TAMPLARIE PVC GRI ANTRACIT
- BALUSTRADA LEMN

PRIMĂRIA MUNICIPIULUI CRAIOVA
VIZAT SPRE NESCHIMBARE
Anexa la autorizația de construire
Nr. 1426 din 20.08.2018
Arhitect șef,



EXPER VERIFIC	RAY CONSULTING	CAL ELABO	SEF PR	PROIEC	DESEN
------------------	-------------------	--------------	--------	--------	-------

IRINA GABRIELA
GABRIELA
Arhitect responsabil

PLAN DE SITUATIE

scara 1:500

JUDETUL DOLOJ
PRIMARIA MUNICIPIULUI GRAIOVA
VIZAT SPRE NESCHIMBARE
NR. 8 constructie
anexa la autorizatia de constructie
Nr. 1009 din 20.04.2024

AX STR. ARDEAL

TEREN LIBER DE
CONSTRUCTII

LEGENDA:

- LOCUINTA Sp+P+1 PROPUSA, Sconstruita= 139.10 mp
- BAZIN ETANS VIDANJABIL PROPU
- IMPREJMUIRE PROPUSA, Lungime= 51.40 ml
- LIMITA DE PROPRIETATE Steren= 505.00 mp
- SPATII VERZI PROPUSE S= 277.65
- CIRCULATII PIETONALE PROPUSE S= 60.55 mp
- CIRCULATII AUTO PROPUSE S= 27.30 mp
- PARCAJ PROPU
- ACCES IN INCINTA
- ACCES IN IMOBIL

INDICATORI TERITORIALI:

S_{teren} = 505.00 mp
SITUATIA EXISTENTA:
S_{construita existenta} = 0.00 mp
S_{desfasurata existenta} = 0.00 mp
P.O.T. existent = 0.00%
C.U.T. existent = 0.00

SITUATIA PROPUSA

S_{construita propusa} = 139.10 mp
S_{desfasurata propusa} = 276.75 mp

- 27.54%

PRIMARIA MUNICIPIULUI GRAIOVA
VIZAT SPRE NESCHIMBARE
NR. 1009 din 20.04.2024
Arhitect 904

ECT NR:

45/
020

A:

T.A.C.

ANSA NR:

A02

(210x297)