




CORNISA +10.09  
 +5.80  
 ETA 2 +6.90  
 +6.35  
 ETA 1 +3.45  
 -2.90

Tencuiala decorativa colorata in masa marja 1 RAL 9016-alb trafic  
 +7.90  
 Tencuiala decorativa colorata in masa marja 1 RAL 9010-alb trafic  
 +4.45  
 Tencuiala decorativa colorata in masa marja 1 RAL 9016-alb trafic  
 -2.90

Masa decorativa unitate AC  
 unitate exterioara cu aer conditionat

1  
 2  
 3  
 4  
 5  
 6  
 7

1. Scopul prezentei lucrari este de a prezenta...  
 2. Lucrul este realizat pe baza...  
 3. In baza...  
 4. In baza...

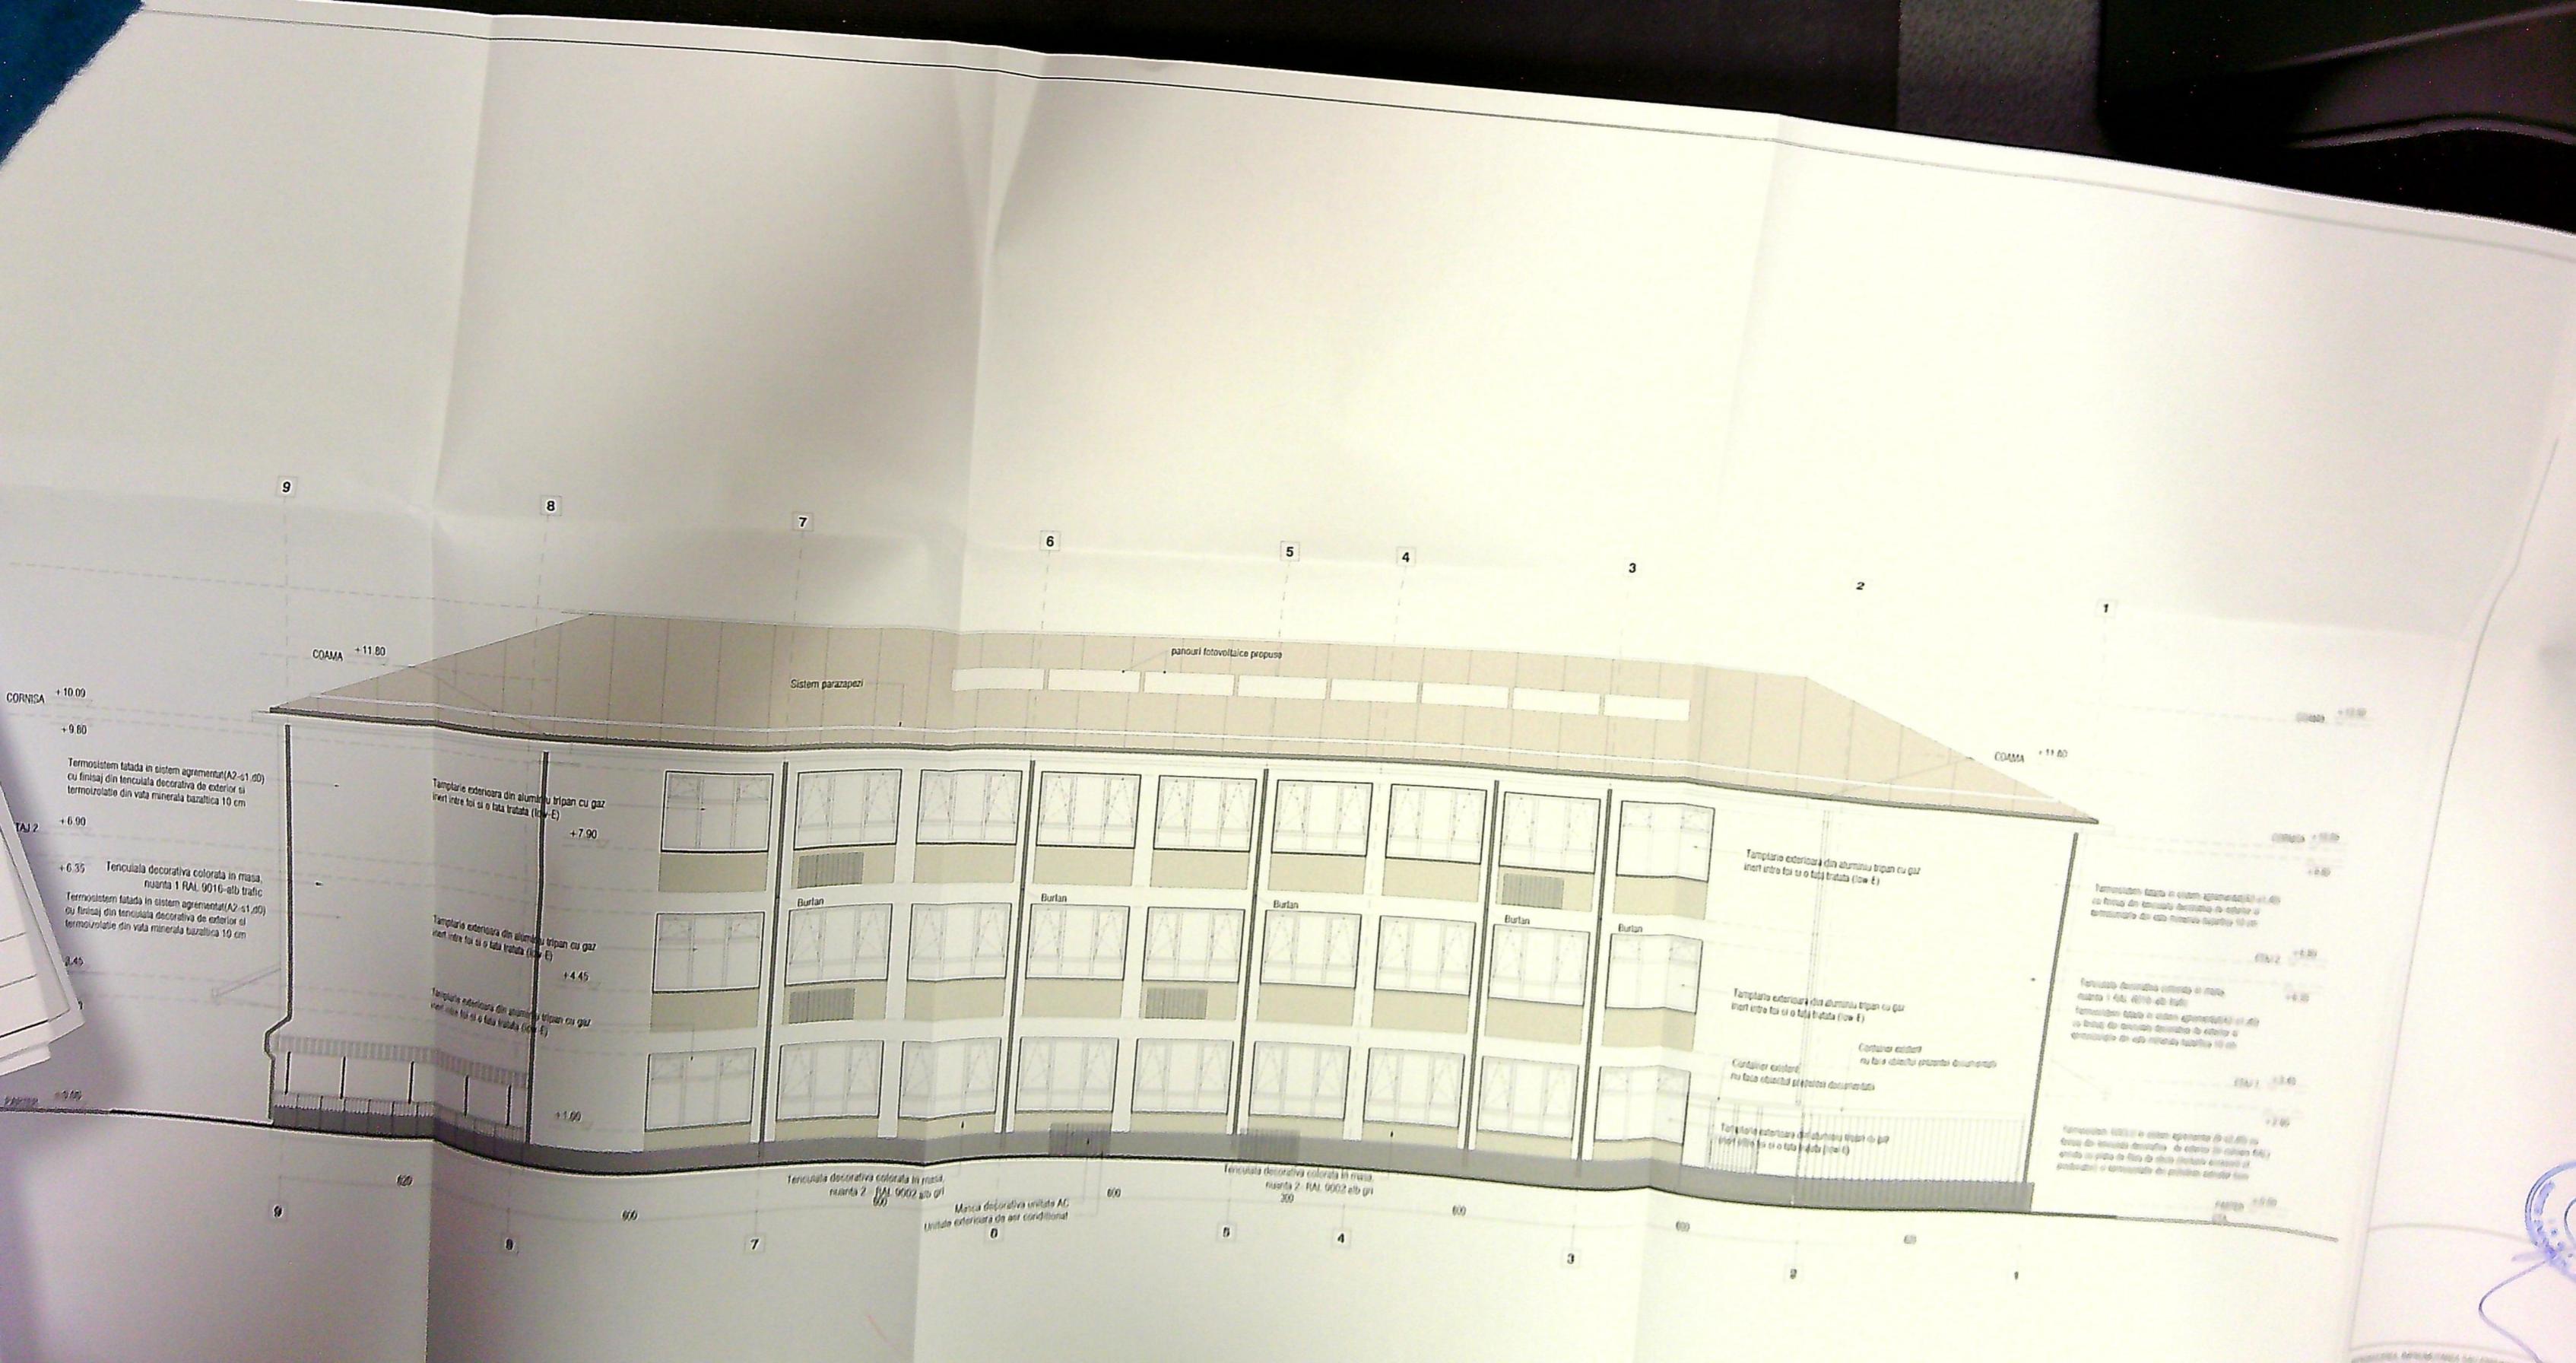

9

8

7

6

5

4

3

2

1

COAMA +11.80

Sistem parazapezi

panouri fotovoltaice propuse

COAMA +11.80

CORNISA +10.00

+0.80

Termosistem fatada in sistem agrementat(A2-1.00) cu finisaj din tencuiala decorativa de exterior si termoizolatie din vata minerala bazaltica 10 cm

TAJ 2 +0.90

Tencuiala decorativa colorata in masa, nuanta 1 RAL 9016-alb trafic

Termosistem fatada in sistem agrementat(A2-1.00) cu finisaj din tencuiala decorativa de exterior si termoizolatie din vata minerala bazaltica 10 cm

+0.45

Termosistem fatada in sistem agrementat(A2-1.00) cu finisaj din tencuiala decorativa de exterior si termoizolatie din vata minerala bazaltica 10 cm

+1.00

Templarie exterioara din aluminiu tip pan cu gaz inert intre foi si o fata tratata (low-E)

+7.90

Templarie exterioara din aluminiu tip pan cu gaz inert intre foi si o fata tratata (low-E)

+4.45

Templarie exterioara din aluminiu tip pan cu gaz inert intre foi si o fata tratata (low-E)

+1.00

Tencuiala decorativa colorata in masa, nuanta 2 RAL 9002 alb gri

Masa decorativa unitate AC, Unitate exterioara de aer conditionat

Tencuiala decorativa colorata in masa, nuanta 2 RAL 9002 alb gri

Templarie exterioara din aluminiu tip pan cu gaz inert intre foi si o fata tratata (low-E)

Continer exterior nu face obiectul prezentei documentatii

Templarie exterioara din aluminiu tip pan cu gaz inert intre foi si o fata tratata (low-E)

Templarie exterioara din aluminiu tip pan cu gaz inert intre foi si o fata tratata (low-E)

Termosistem fatada in sistem agrementat(A2-1.00) cu finisaj din tencuiala decorativa de exterior si termoizolatie din vata minerala bazaltica 10 cm

Tencuiala decorativa colorata in masa, nuanta 1 RAL 9016-alb trafic

Termosistem fatada in sistem agrementat(A2-1.00) cu finisaj din tencuiala decorativa de exterior si termoizolatie din vata minerala bazaltica 10 cm

Termosistem fatada in sistem agrementat(A2-1.00) cu finisaj din tencuiala decorativa de exterior si termoizolatie din vata minerala bazaltica 10 cm

9

8

7

6

5

4

3

2

1

600

600

600

300

600

600



600

600

600

LEGENDA - SIMBOLURI SI NOTATII

+3.45 Cota nivel - Elevatie si Sectiune


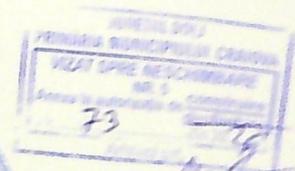
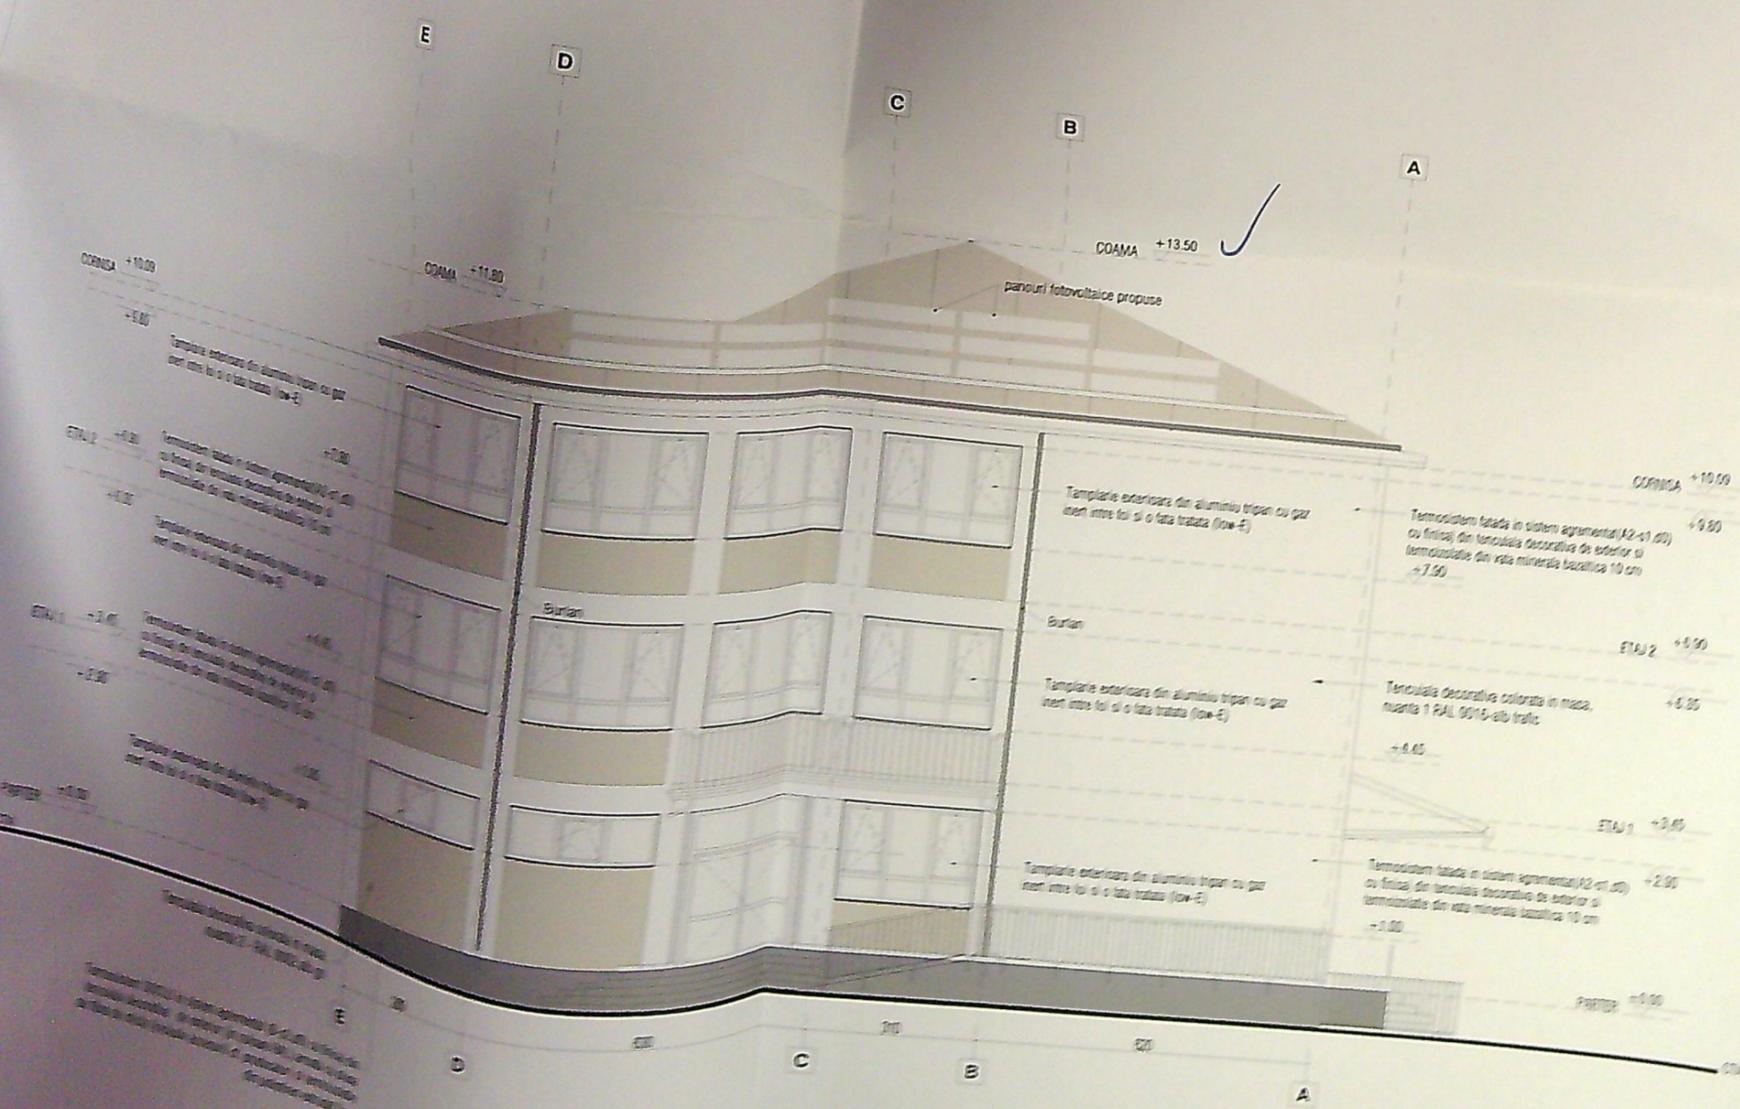


**CATEGORIA C' DE IMPORTANȚĂ** (constr. IPR nr. 706/1997)  
**PROIECT DE ÎNCHIRIARE** (constr. Normativul P100 (12013))  
**OPRIȚE ÎN CONTACT** (constr. Normativul P100 (12013))  
**ORAȘUL GIURGIU** (constr. P116/00)  
**PROIECT**

LEGENDA - SIMBOLURI SI NOTATII

+3.45

Cota nivel - Elevatie si Sectiune

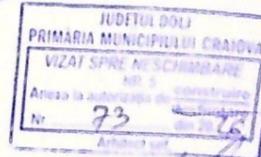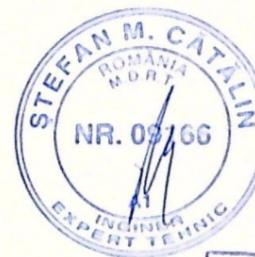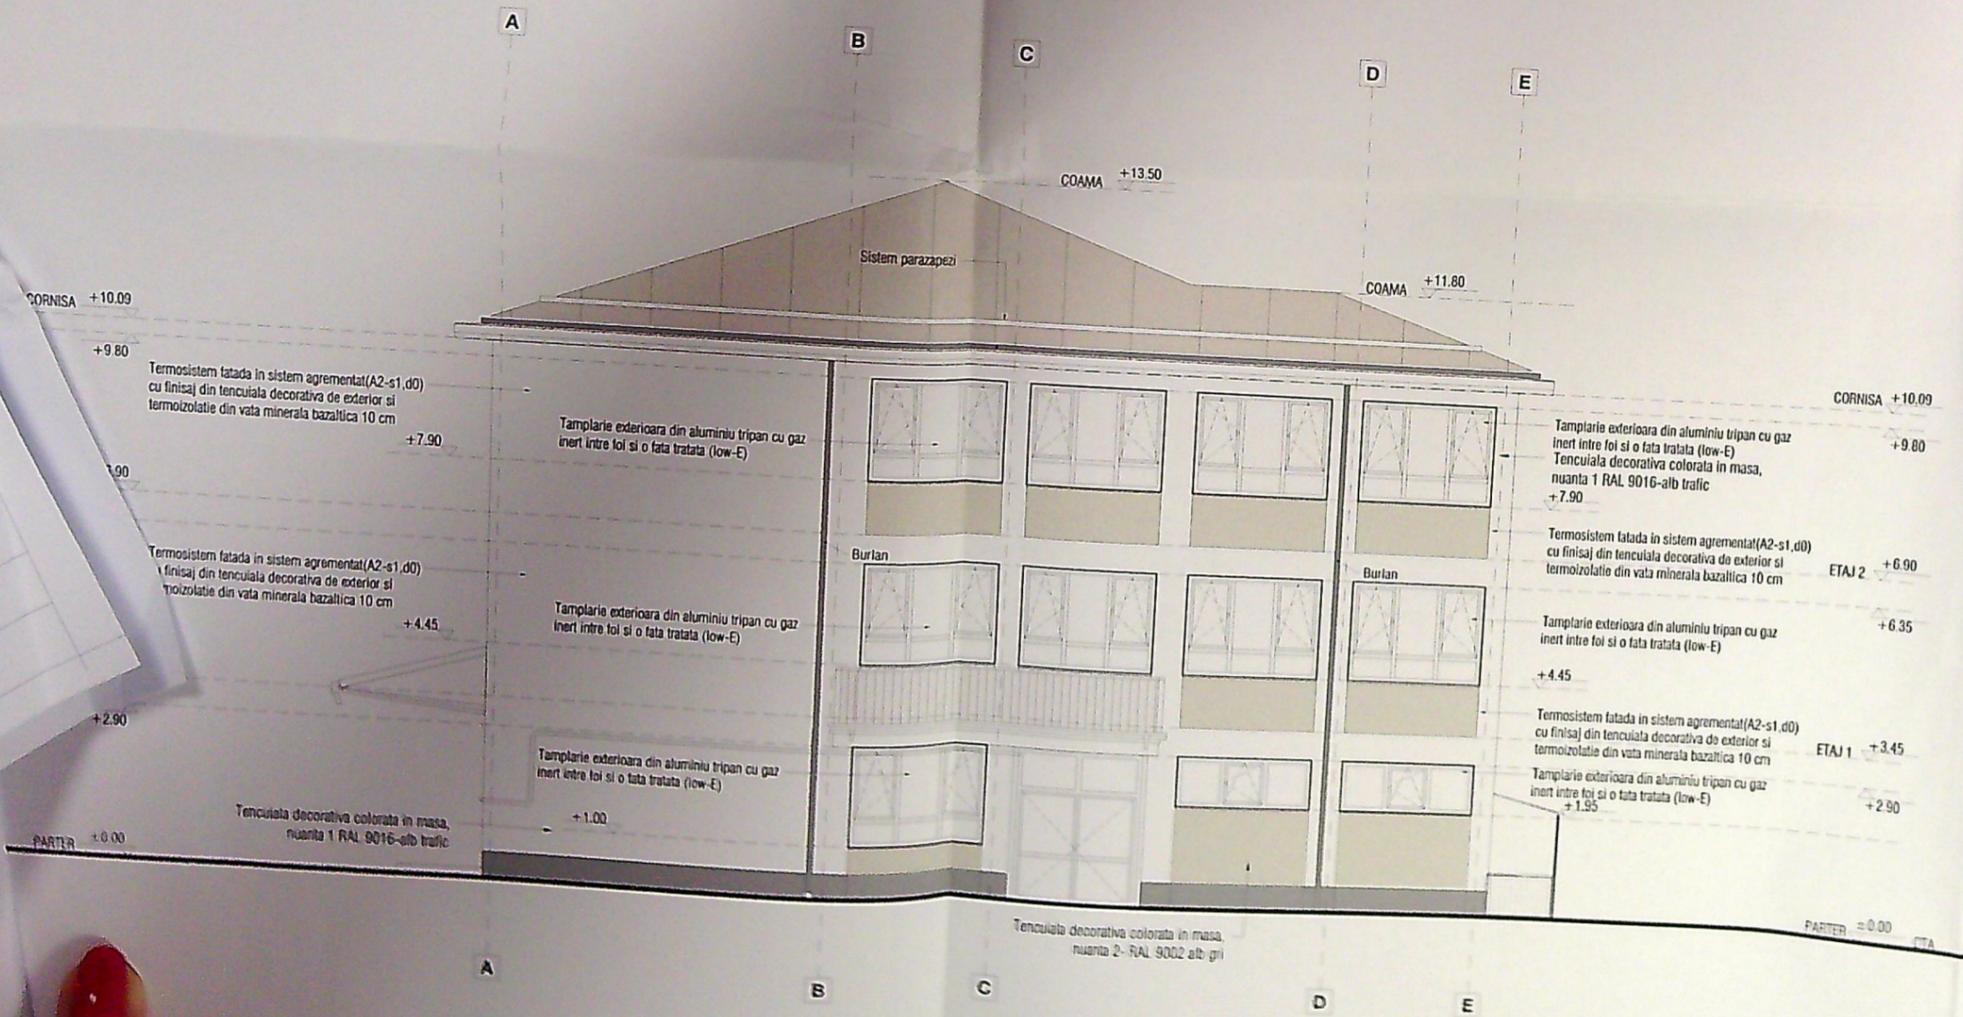

NOTE: