


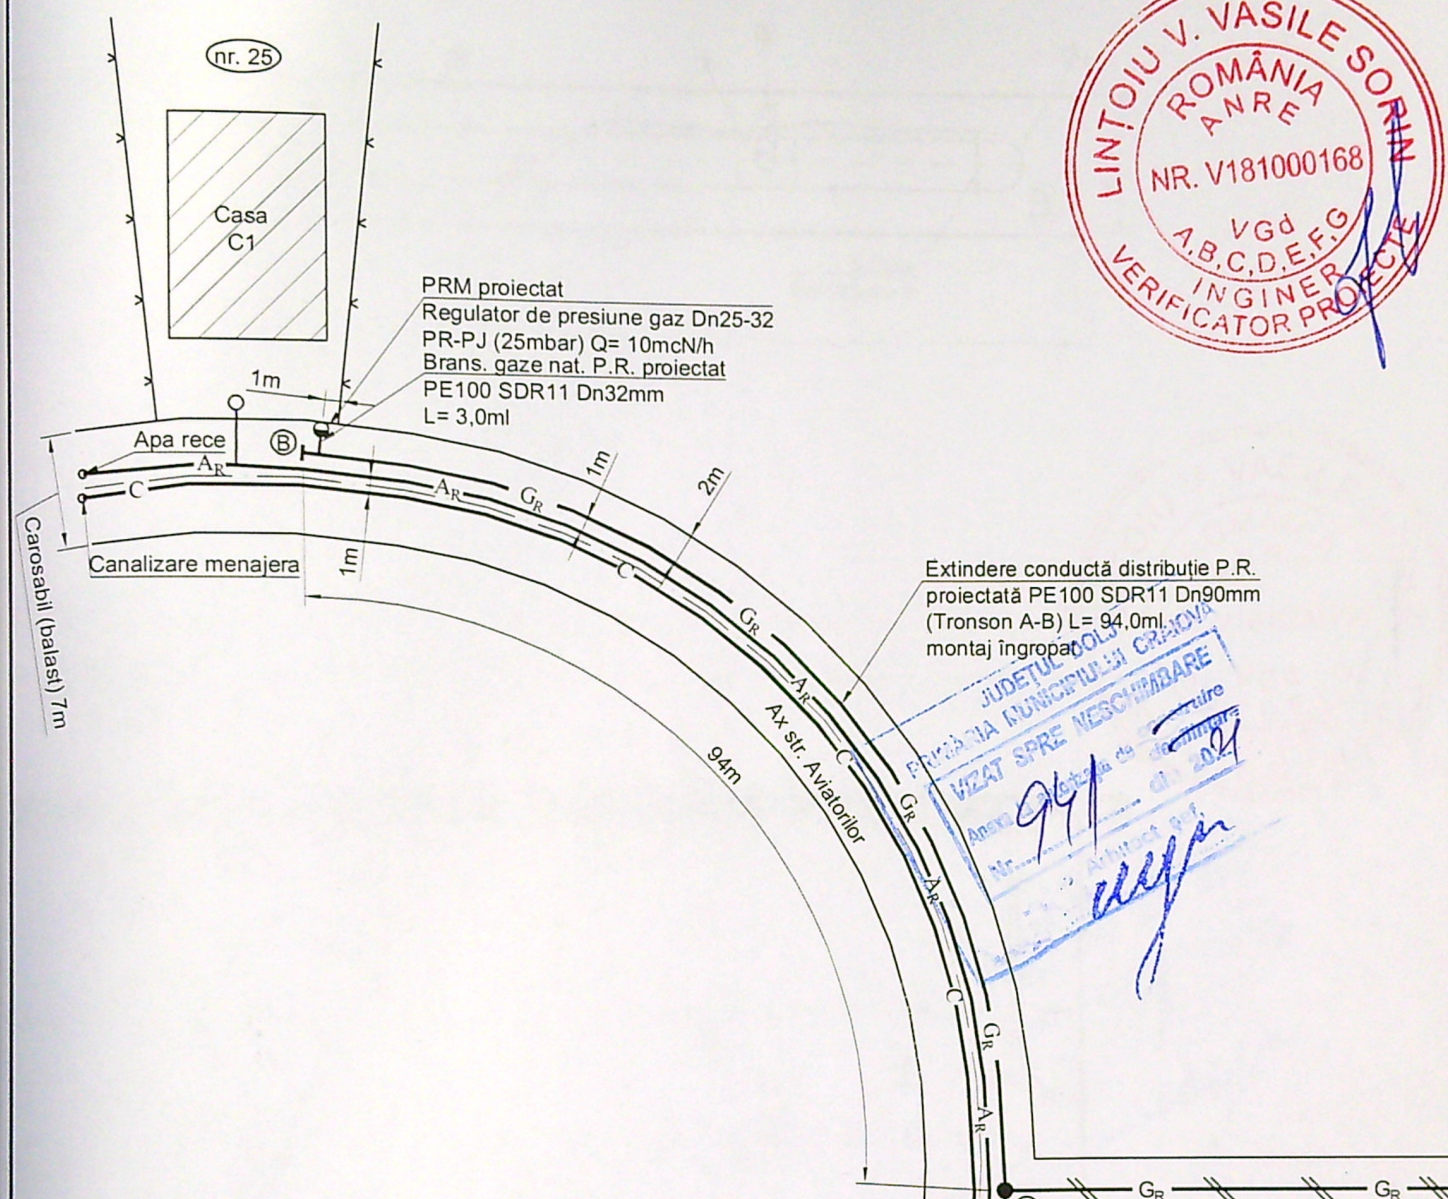

LEGENDA:

- G_R — Conductă distribuție gaze naturale PR propusă, montată îngropat
- G_R — Conductă distribuție gaze naturale PR proiectată, montată îngropat
- g — Branșament gaze naturale PR proiectat, montat îngropat
- Post de reglare-măsurare proiectat, amplasat în firidă agrementată la limita de proprietate
- v — Limita incinta imobil: Craiova, str. Aviatorilor, nr. 25, jud. Dolj
- Imobil la care se executa instalația de gaze naturale
- A_R — Conductă apă 110 PEID existantă, montată îngropat
- G_R — Conductă canalizare menajera 250 PVC existantă, montată îngropat

NOTA:

1. Constructorul, în timpul execuției, va lua toate măsurile care se impun pentru respectarea "NTPEE-2018"
2. Se vor efectua probe de presiune conform NTPEE-2018 pentru regimul de reducere a presiunii, astfel:
 - Proba de rezistență la presiune de 9 bar, timp de 1 oră;
 - Proba de etanșeitate la presiune de 1 bar, timp de 24 ore.
3. Se monteaza rasuflatori în dreptul îmbinărilor sudate și la capatul tuburilor de protecție.

Legitimatie nr. 209201190

Perioada de valabilitate

20.12.2020 - 19.12.2025

Ing. CIOBANU SERGIU-MIHAIL
 INSTALATOR AUTORIZAT GAZE NATURALE
 Tip EGD
 Legitimatie nr. 50920072
 Perioada de valabilitate
 20.12.2020 - 19.12.2025

VERIFICATOR EXPERT	NUME	SEMNAȚURA	CERINȚA	REFERAT / EXPERTIZĂ NR./DATA	
S.C. PRIMASERV S.R.L. CRAIOVA CUI RO17629570 ; J16/1148/2005 Autorizație PDSB nr. 18567 / 10.08.2018				Beneficiar:	ENGIE ROMANIA S.A. pentru LUPU ALINA IOANA
				Amplasament:	Craiova, str. Aviatorilor, nr. 25, jud. Dolj
				Titlu proiect:	EXTINDERE REȚEA DISTRIBUȚIE GAZE NATURALE PRESIUNE REDUSA DIN PE
				Faza:	D.T.A.C.
SPECIFICAȚIE	NUME	SEMNAȚURA	Scara:		
			1:500		