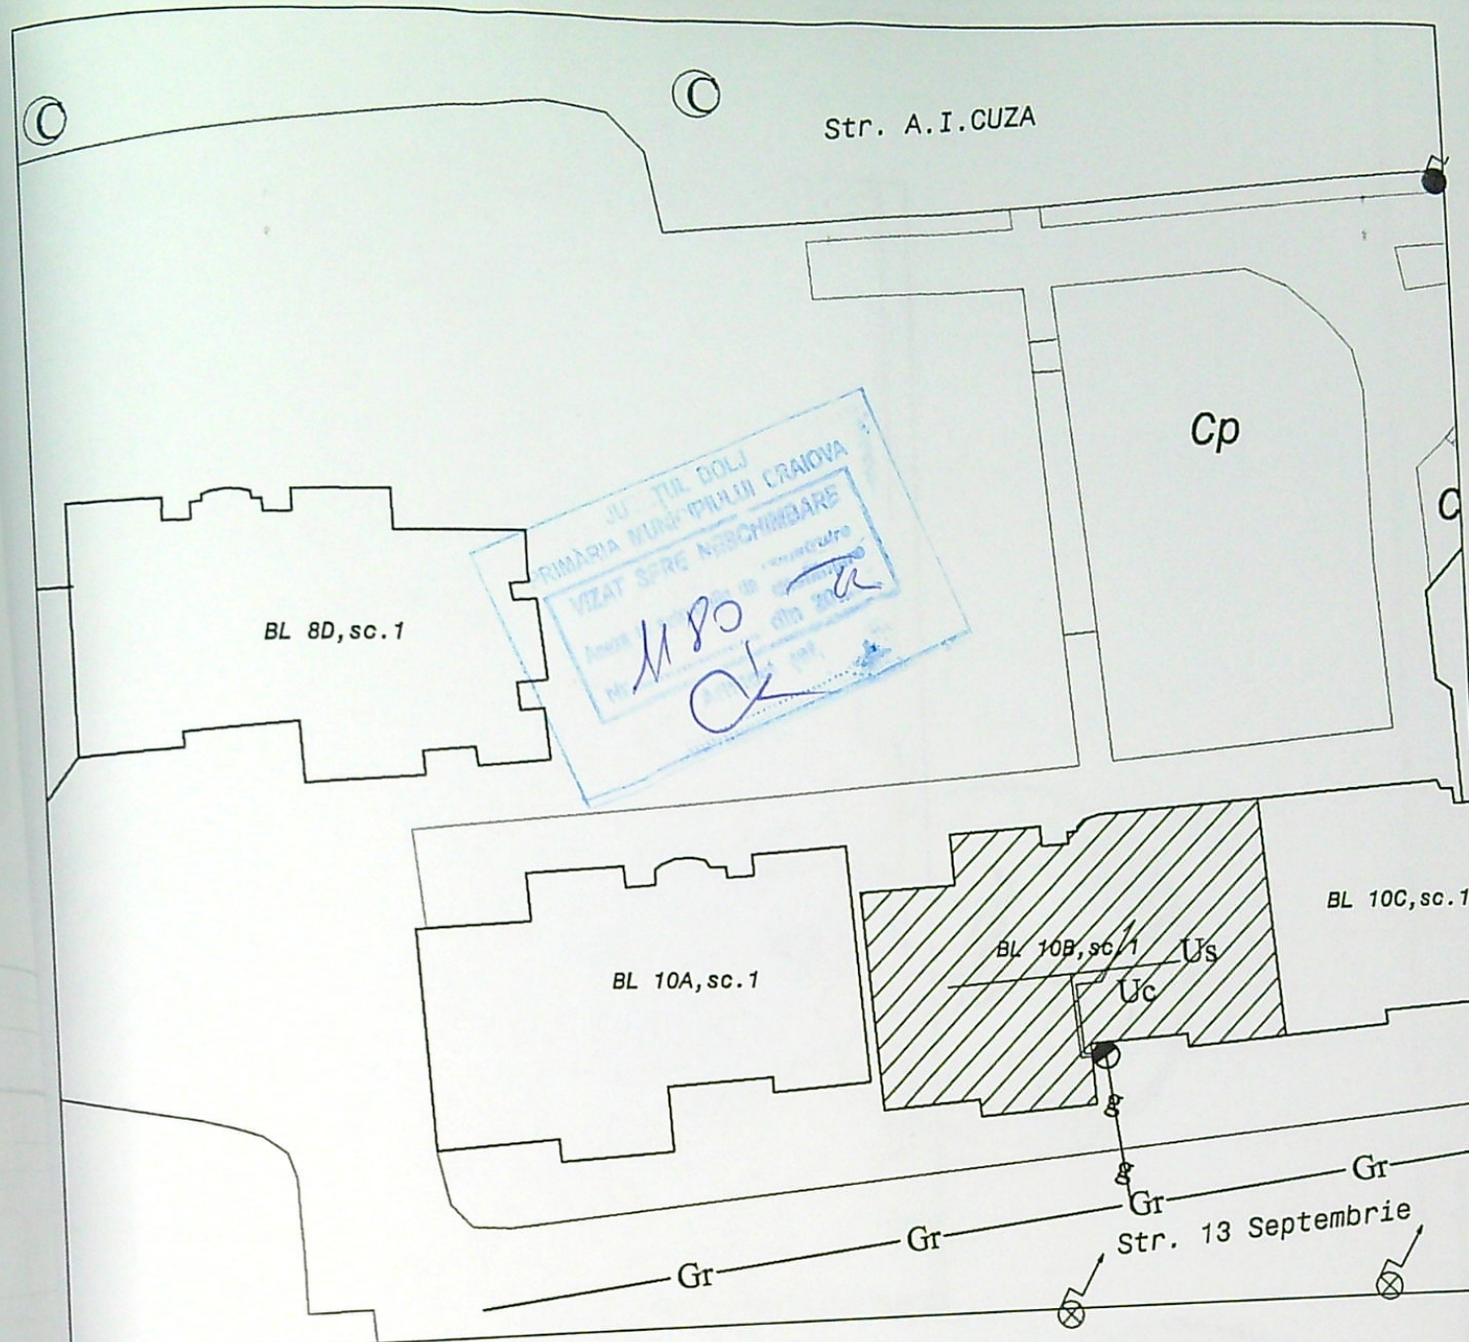

LEGENDA

Gr	Conducta g.n. . presiune redusa existenta
g	Bransament g.n. PR - existent
	Post de reglare - existent
Uc	Instalatie utilizare comuna
Us	Instalatie utilizare separata in casa scarii
	Imobil la care se executa lucrari de gaze naturale

PROIECTANT (operator economic)
DIVERSINST S.R.L. CRAIOVA
dir. ing. STEFAN IONUT (semnatura autorizata si stampila)
Inst. aut. proiectant.: ing. SOARECE SINDILE C-TIN
inst. aut. ANRE, Inst. autorizat PGIU nr. 109201354/2020

EXECUTANT (operator economic)
.....
director. ing. ..... (semnatura autorizata si stampila)
Inst. aut. executant:
inst. aut. ANRE, EGIU nr.

DIVERSINST SRL CRAIOVA-J16/3102/92
Aut. PDIB nr.16065/24.01.2021

BENEFICIAR: IORDACHE MARIN FLORIAN
bloc 10B, sc. 1, str. A.I. Cuza, nr. 46, Craiova , jud. Dolj

G1

SEPARARE INSTALATIE UTILIZARE GAZE NATURALE PRESIUNE JOASAPENTRU CONTORIZARE PE APARTAMENT + SEPARARE DIN INSTALATIE UNICA (BLOC)

Faza: CU

PLAN DE SITUATIE

Pr. nr: 678/2021

SPECIFICATIE	NUME	SEMNATURA	SCARA 1:500
EF PROIECT	ing . Soarece C-tin		
ROIECTANT	ing . Soarece C-tin		DATA 2021
DESENAT	ing. Dobre Marian		

32