




JUDETUL DOLJ
 PRIMARIA MUNICIPIULUI CRAIOVA
 VIZAT SPRE NESCHIMBARE
 NR. 3
 Anexa la actul de construire
 Nr. 762 din 20.06.2021
 Arhitect sef.

- TENCUIALA DECORATIVA ALBA
- PLACARE CERAMICA
- TENCUIALA DE SOCLU GRI
- TAMPLARIE PVC CU GEAM TRIPAN
- TABLA PREFALTUITA MARO

550 72

ORDINUL ARHITECTILOR
 DIN ROMANIA
 6614
 Stefan
 MARGHIOALA-DRAGOMIR

verificator		"A"	referat nr./data	
verificator		"C"	referat nr./data	
expert		"A"	expertiza nr.	
BIROU INDIVIDUAL DE ARHITECTURA ARH. MARGHIOALA-DRAGOMIR STEFAN CIF 33906826 Craiova, str.Popa Sapca nr.2, bl.Popa Sapca sc.B1, ap.44			Beneficiar: Craciun Marius Laurentiu Str.Bibescu nr.17,bl.15,ap.6 Craiova, jud.Dolj	proiect.nr. 127/2021
Sei proiect	arh. Stefan Marghioala	Scara 1:100	CONSTRUIRE LOCUINTA S+P+1 SI TERASA ACOPERITA Str Banera Valcii nr 79A Craiova, jud Dolj	faza DTAC
Proiectat	arh. Stefan Marghioala			
Desenat	arh. Stefan Marghioala	Data: 2022	Plansa: fatada sud	Plansa nr.

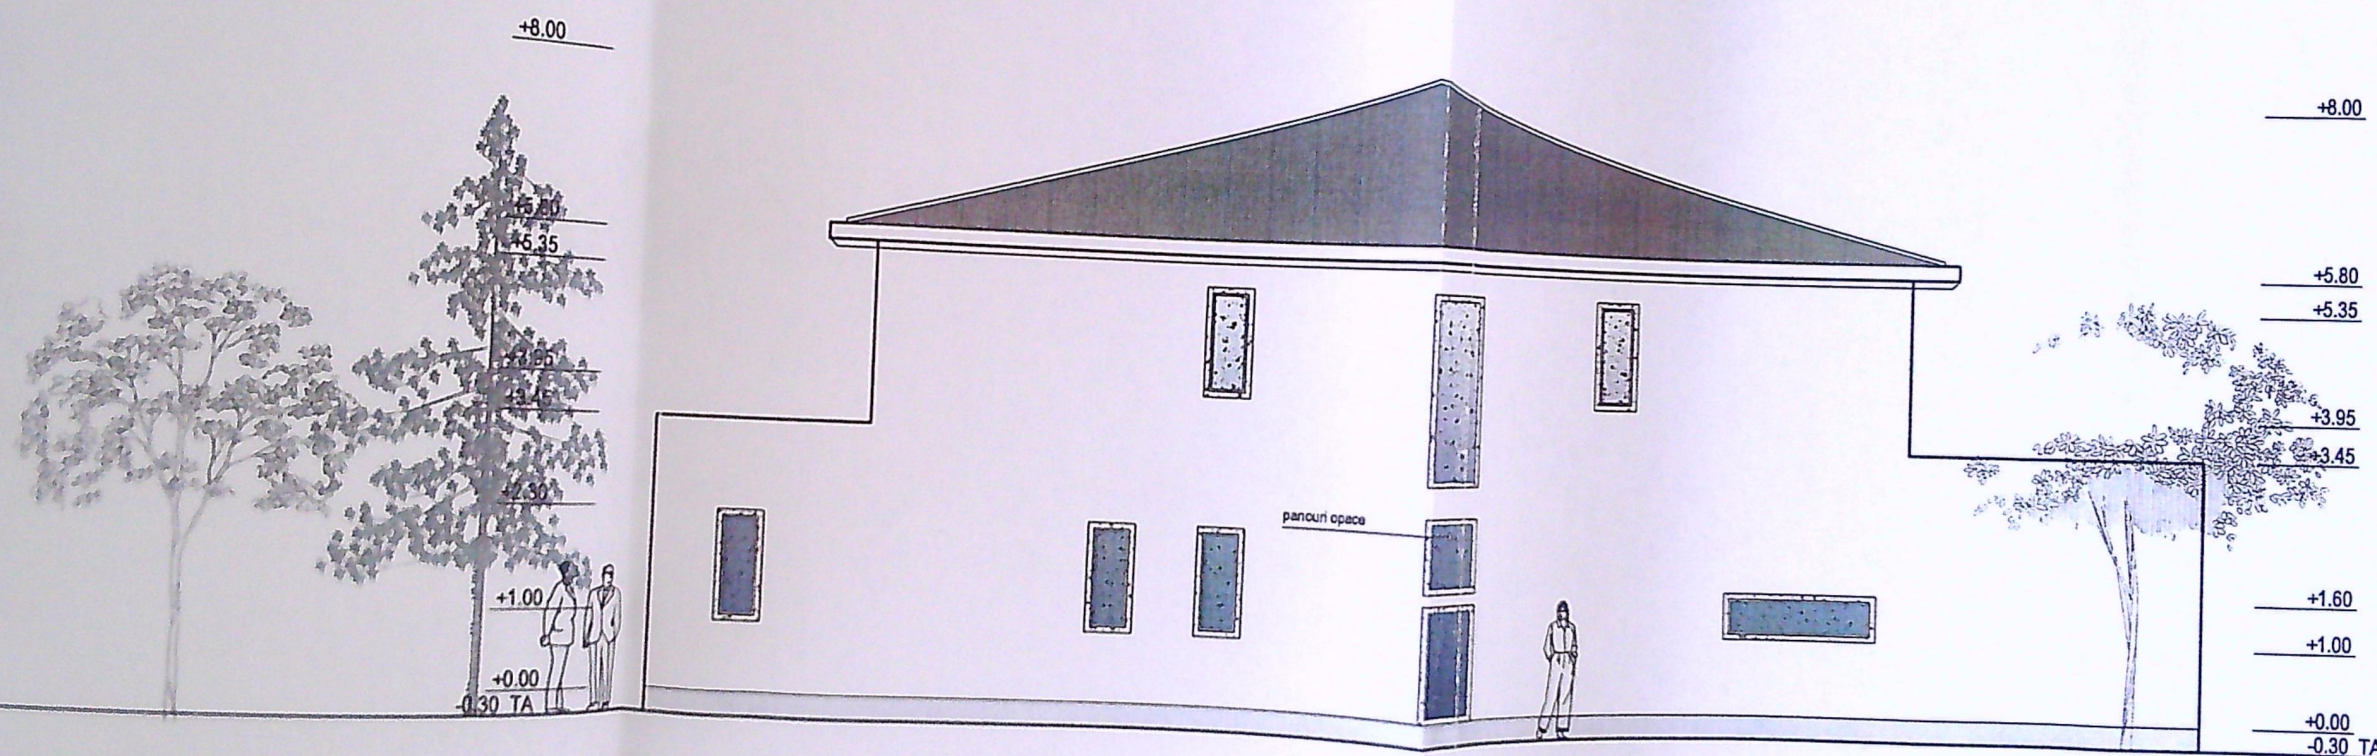



- TENCUIALA DECORATIVA ALBA
- PLACARE CERAMICA
- TENCUIALA DE SOCLU GRI
- TAMPLARIE PVC CU GEAM TRIPAN
- TABLA PREFALTUITA MARO

JUDETUL DOLJ
 PRIMARIA MUNICIPIULUI CRAIOVA
 VIZAT SPRE NESCIMBARE
 NR. 3
 Anexa la autorizatia de constructii
 Nr. 462 din 20.06.2021
 Arhitect sef



550
 72
 ORDINUL ARH. ROMAN
 DIN ROMANIA
 6614
 Stefan
 MARGHIOALA-Dragomir
 Arhitect cu drept de raspundere

verificator		"A"	referat nr./data	Stefan MARGHIOALA-DRAGOMIR Arhitect-coordonator proiect	
verificator		"C"	referat nr./data		
expert		"A"	expertiza nr.		
BIROU INDIVIDUAL DE ARHITECTURA ARH MARGHIOALA-DRAGOMIR STEFAN CIF 33906826 Craiova, str.Popa Sapca nr.2, bl.Popa Sapca sc.B1, ap.44				Beneficiar: Craciun Marius Laurentiu Str.Bibescu nr.17,bl.15,ap.6 Craiova, jud.Dolj	proiect.nr. 127/2021
Seif proiect	arh. Stefan Marghioala		Scara 1:100	CONSTRUIRE LOCUINTA S+P+1 SI TERASA ACOPERITA Str Bariera Valcii nr 79A Craiova, jud Dolj	faza DTAC
Proiectat	arh. Stefan Marghioala				
Desenat	arh. Stefan Marghioala				
			Data: 2022	Plansa: fatada nord	Plansa nr.

106

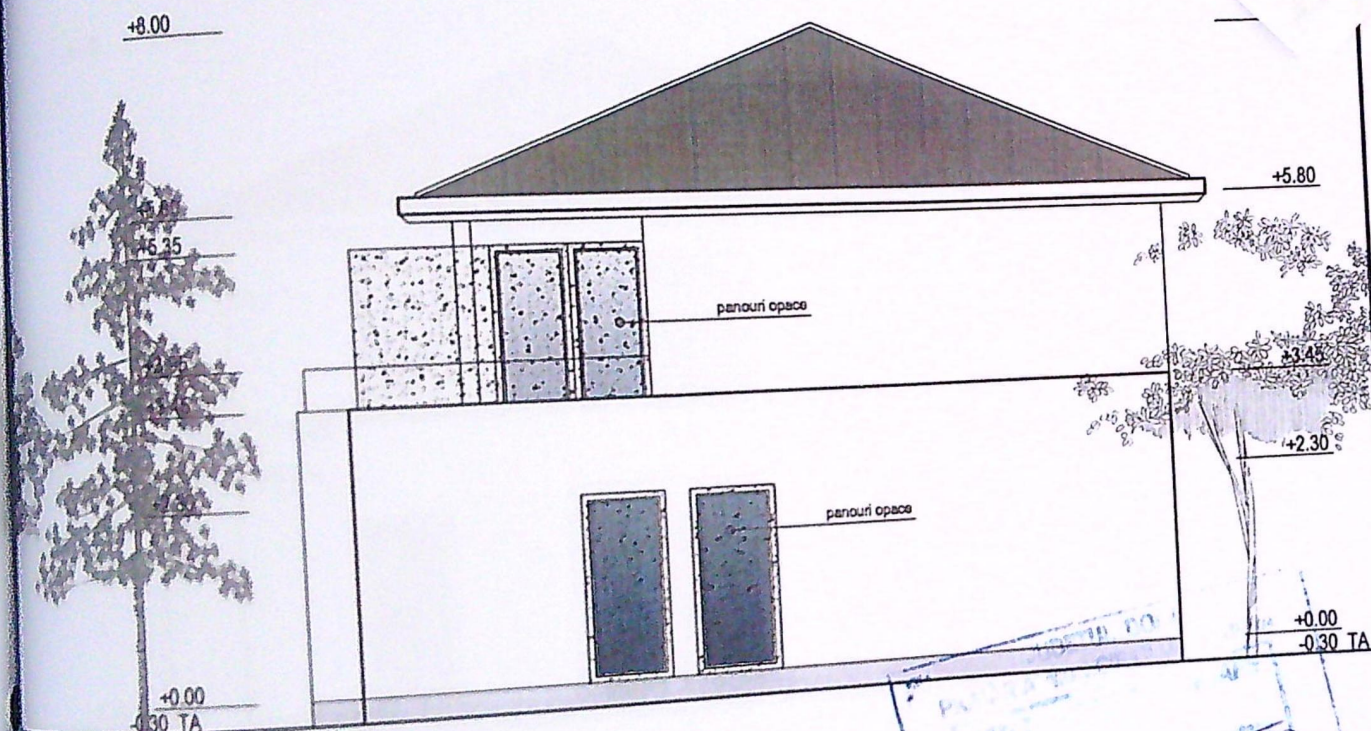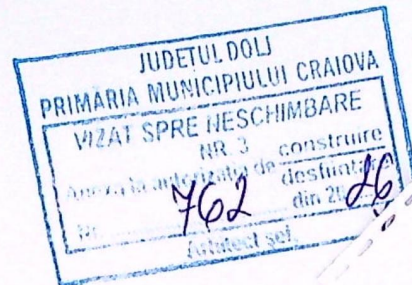

- TENCUIALA DECORATIVA ALBA
- PLACARE CERAMICA
- TENCUIALA DE SOCLU GRI
- TAMPLARIE PVC CU GEAM TRIPAN
- TABLA PREFALTUITA MARO

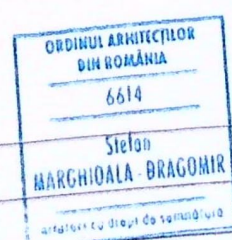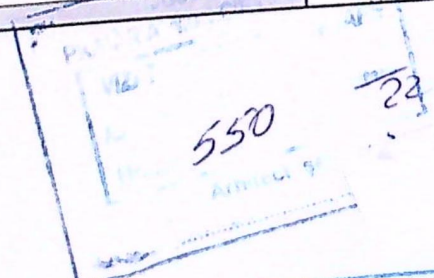

verificator		"A"	referat nr./data	
verificator		"C"	referat nr./data	
expen		"A"	expertiza nr.	
BIROU INDIVIDUAL DE ARHITECTURA			Beneficiar:	proiect.n.r.
ARH. MARGHIOALA-DRAGOMIR STEFAN CIF 33906826			Craciun Marius Laurentiu	127/2021
Craiova, str. Popa Sapca nr. 2, bl. Popa Sapca sc. B1, ap. 44			Str. Bibescu nr. 17, bl. 15, ap. 6	
			Craiova, jud. Dolj	
			CONSTRUIRE LOCUINTA S+P+1	faza
			SI TERASA ACOPERITA	DTAC
			Str. Bariera Valcii nr. 70A	
			Craiova, jud. Dolj	
Scara	1:100			Plansa nr.
Data:	2022		Plansa: fatada est	
arh. Stefan Marghioala				
arh. Stefan Marghioala				
arh. Stefan Marghioala				

127

JUDETUL DOLJ
 PRIMARIA MUNICIPIULUI CRAIOVA
 VIZAT SPRE NESCHIMBARE
 NR. 3 constructie
 Anexa la autorizația de construire
 din 2022
 M. 462
 Arhitect sef



- TENCUIALA DECORATIVA ALBA
- PLACARE CERAMICA
- TENCUIALA DE SOCLU GRI
- TAMPLARIE PVC CU GEAM TRIPAN
- TABLA PREFALTUITA MARO

ORDINUL ARHITECTUR
 DIN ROMANIA
 6614
 Stefan
 MARGHIOALA-DRAGOMIR
 arhitect

referator		"A"	referat nr./data	
referator		"C"	referat nr./data	
proiect		"A"	expertiza nr.	
BIROU INDIVIDUAL DE ARHITECTURA ARH. MARGHIOALA-DRAGOMIR STEFAN CIF 33906826 Craiova, str.Popa Sapca nr.2, bl.Popa Sapca sc.B1, ap.44			Beneficiar: Craciun Marius Laurentiu Str Bibescu nr.17,bl.15,ap.6 Craiova, jud.Dolj	proiect nr. 127/2021
			CONSTRUIRE LOCUINTA S+P+1 SI TERASA ACOPERITA Str Bariera Valca nr 79A Craiova, jud Dolj	faza DTAC
proiectant	arh. Stefan Marghioala	Scara 1:100		
proiectant	arh. Stefan Marghioala	Data: 2022	Plansa. fatada vest	
proiectant	arh. Stefan Marghioala		Plansa nr.	

100