


PLAN DE AMPLASAMENT SI DELIMITARE A IMOBILULUI

SCARA 1:500

Nr.cadastral	Suprafata masurata	Adresa imobilului
20312/1/4	430	EXTRAVILAN TARLADA 74, PARCELA 7
Cartea Funciara nr.		
	UAT	MUN.CRAIOVA

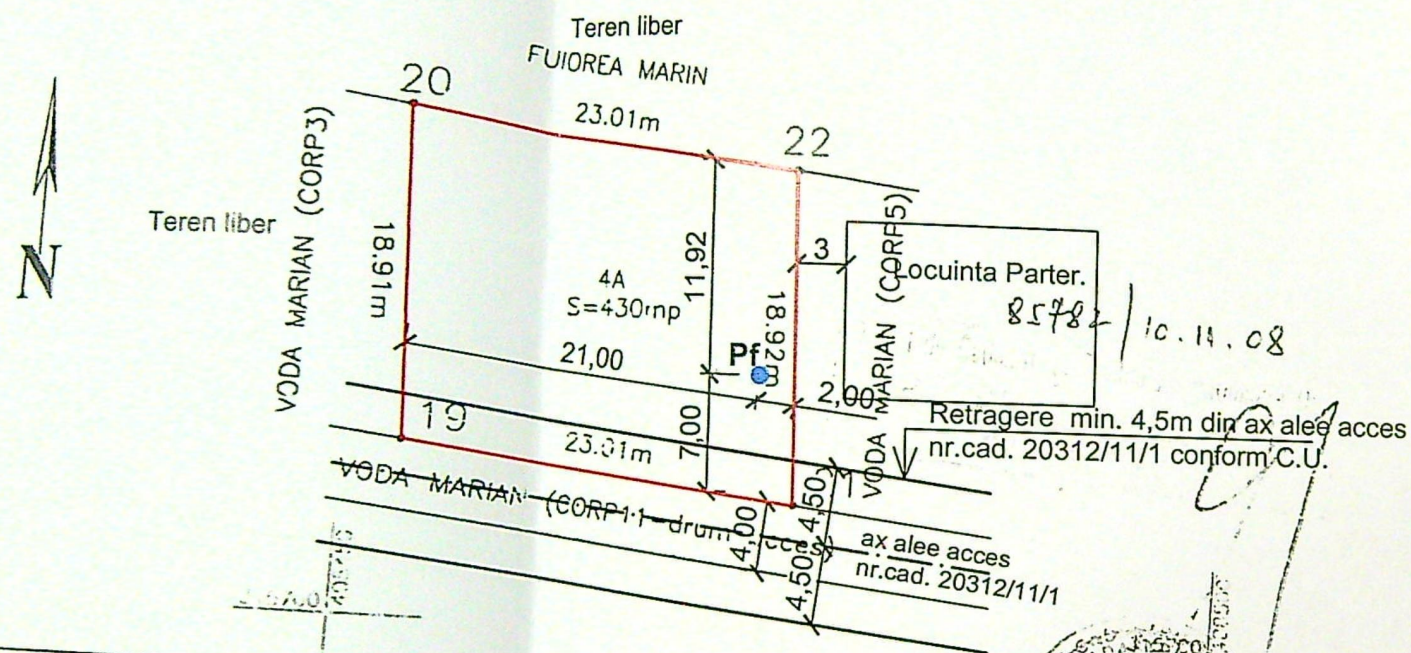

A. Date referitoare la teren

Nr. parcela	Categoria de folosinta	Suprafata (mp)	Valoare de impozitare (lei)	Mentuni
4	A	430		teren neimprejmuit

Inventar de coordonate
Sistem de proiectie: STEREO 1970

pl.corpul 4 revin 87mp indiviz din drumul de acces (corpul 11)

Executant: Stancalie Virgil

Semnatura si stampila

Data noiembrie 2008

Se confirma suprafata din masuratori si introducerea imobilului in baza de date

Parafa
Semnatura si data
Stampila BCPI

Parcela (4)			
Nr. Pct.	Coordonate pct.de contur		Lungimi laturi D(i,i+1)
	X [m]	Y [m]	
21	315707.430	408475.990	23.007
19	315709.966	408453.123	18.912
20	315728.860	408452.299	23.007
22	315726.328	408475.166	18.910

S(4)=430.01mp P=83.842m
Suprafata totala masurata=430mp
Suprafata din act=4900mp

INDICI DE REFERINTA

Suprafata teren S = 430 mp

SITUATIA EXISTENTA

Sconstr = 0,00 mp
Sdesf. = 0,00 mp
P.O.T. = 0,00 %
C.U.T. = 0,00

SITUATIA PROPUA:


Sconstr = 0,00 mp
Sdesf. = 0,00 mp
P.O.T. = 0,00 %
C.U.T. = 0,00

LEGENDA:

— LIMITA DE PROPRIETATE
Pf ● PUT FORAT PROPU

NOTA:

Conform prevederilor art.27. alin.(2) din Ordinul Ministerului Sanatatii nr.119/2014 amplasarea putului forat se va face cu respectarea distantei de 10,00m radial fata de orice sursa posibila de poluare(fosa septica, hazna, latrina, depozit gunoi, etc.)

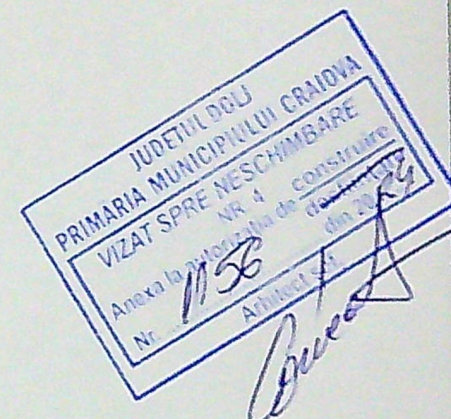

Pr. m.
7/2024

Faza:
D.T.A.C.

A - 02