

PLAN DE AMPLASAMENT SI DELIMITARE

SC. 1 : 200

JUD. DOLJ

TERITORIUL ADM. Craiova

COD. SIRUTA


ADRESA CORPULUI DE PROPRIETATE :

str. Bibescu , nr. 66 , Craiova , judetul Dolj .

NUMAR CADASTRAL PROVIZORIU

ADRESA : str. 7 Noiembrie , nr. 66 ,

NUMELE SI PRENUMELE PROPRIETAR
Semen Iulian

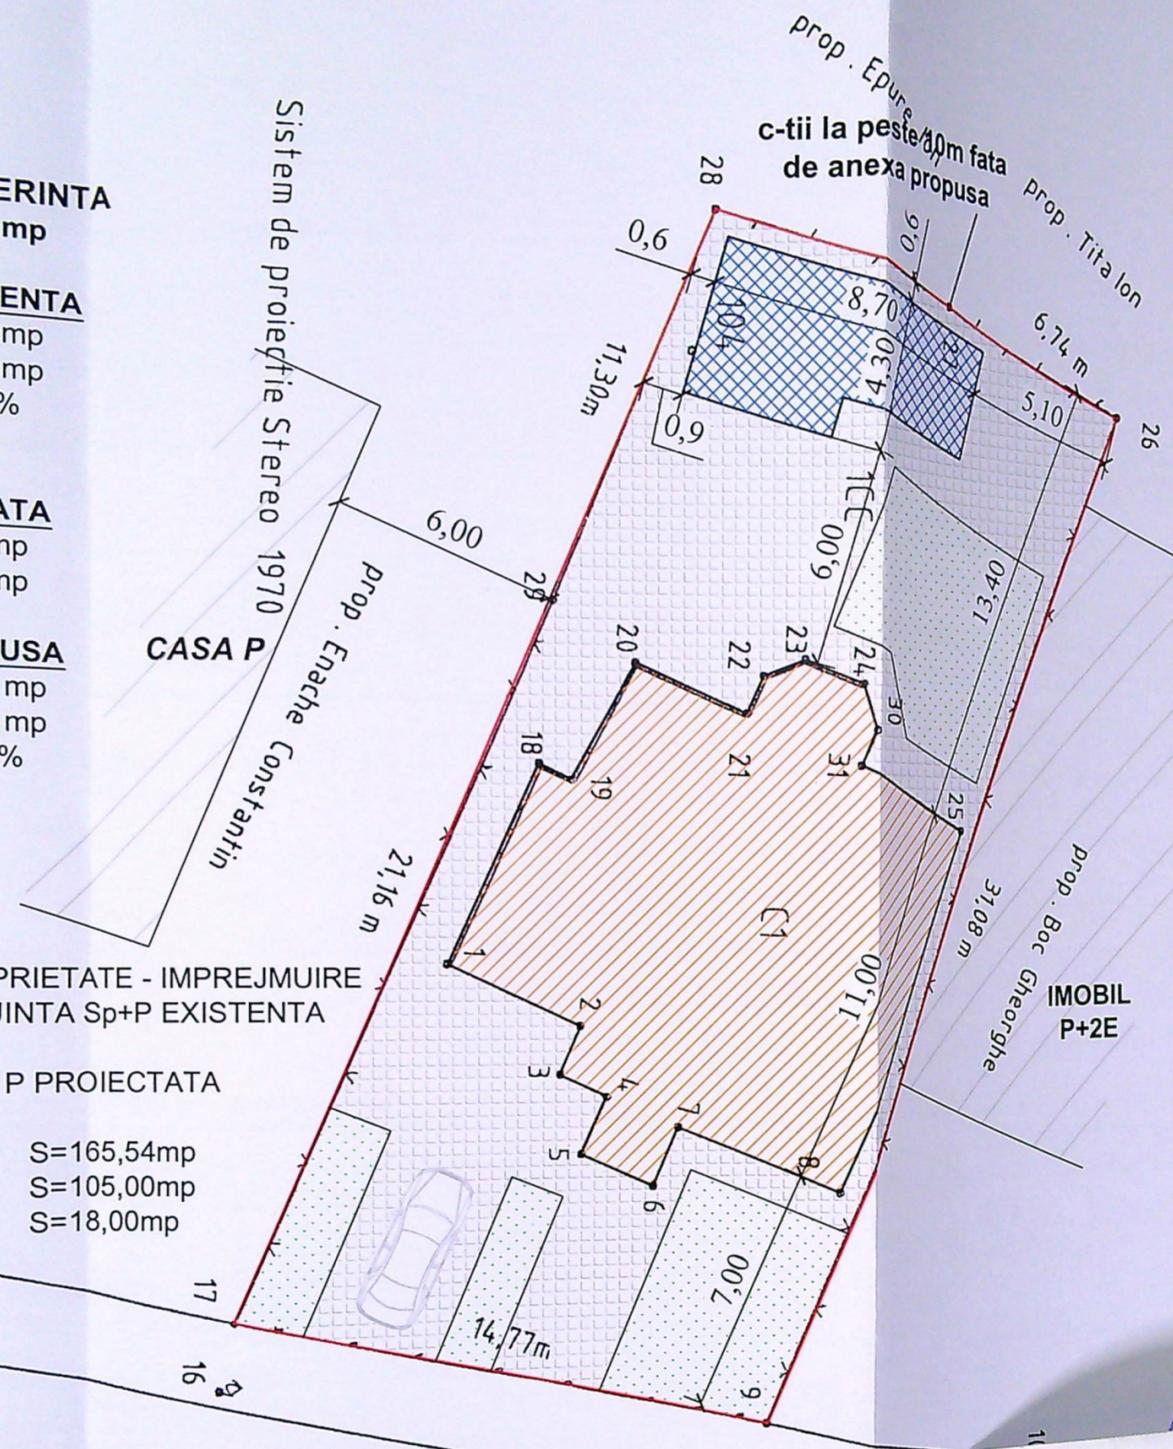

INDICI DE REFERINTA
S teren = 459,00 mp

SITUATIA EXISTENTA
Sconstr = 138,00 mp
Sdesf. = 208,00 mp
P.O.T. = 30,06 %
C.U.T. = 0,45


C-TIA PROIECTATA
Sconstr = 32,46 mp
Sdesf. = 32,46 mp


SITUATIA PROPUSA
Sconstr = 170,46 mp
Sdesf. = 240,46 mp
P.O.T. = 37,13 %
C.U.T. = 0,52

LEGENDA:


- LIMITA DE PROPRIETATE - IMPREJMUIRE
- ▨ C1 - C-TIE LOCUINTA Sp+P EXISTENTA
Sc=138mp
- ▩ ANEXA FOISOR P PROIECTATA
Sc=32,46mp
- ▤ ALEI PAVAJ S=165,54mp
- ▥ ZONA VERDE S=105,00mp
- ▦ PARCARE S=18,00mp

VERIFICATORI/ EXPERT	
S.C. GIURGIU	
C.U.I. 22401917, J16/1761	
str. Braza lui Novac, nr.79	
Sef proiect	arh. A
Proiectat	arh. A
Desenat	arh. A

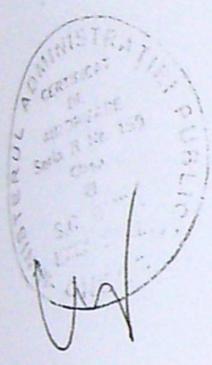

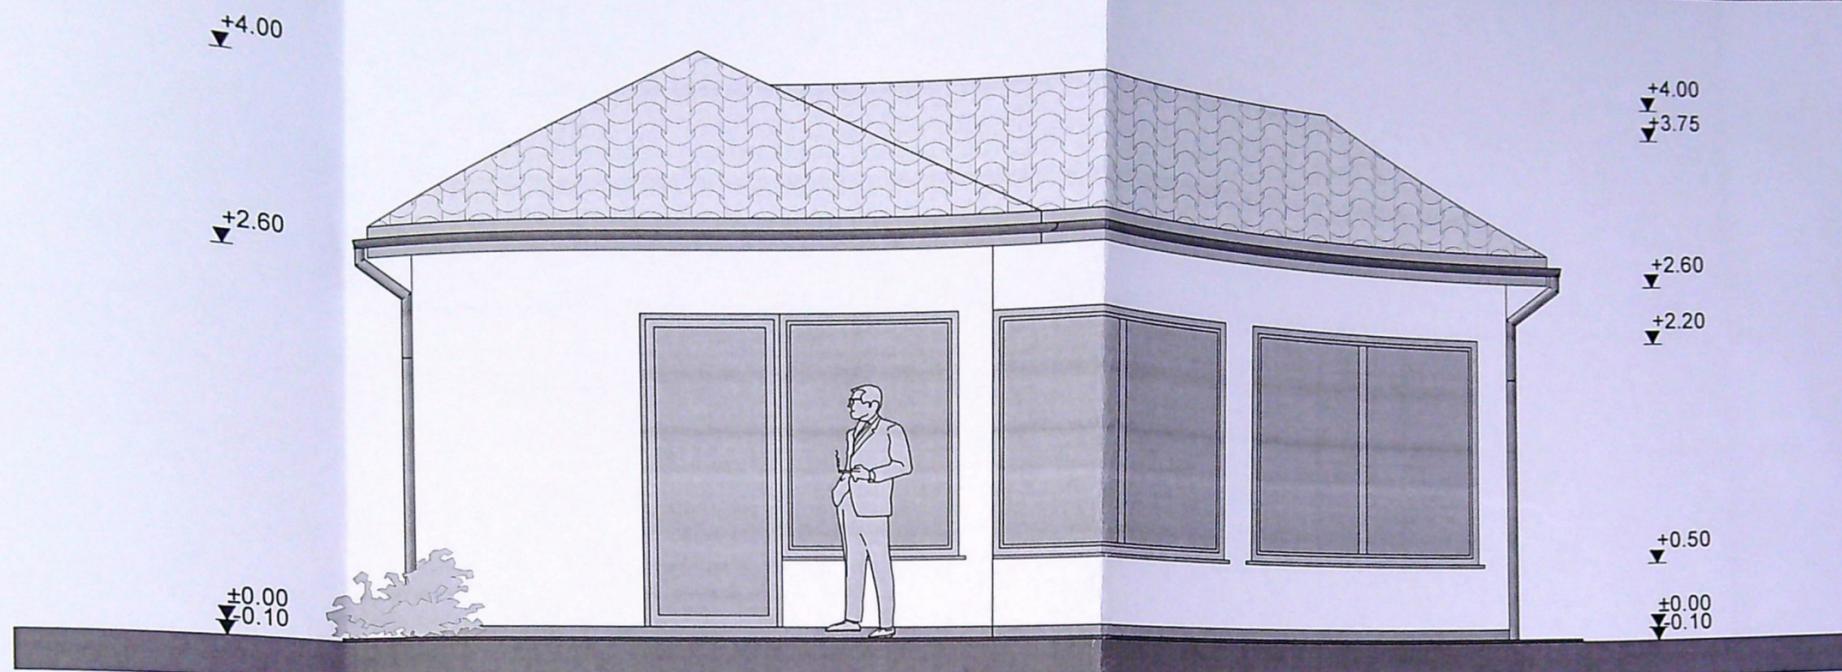


FATADA PRINCIPALA

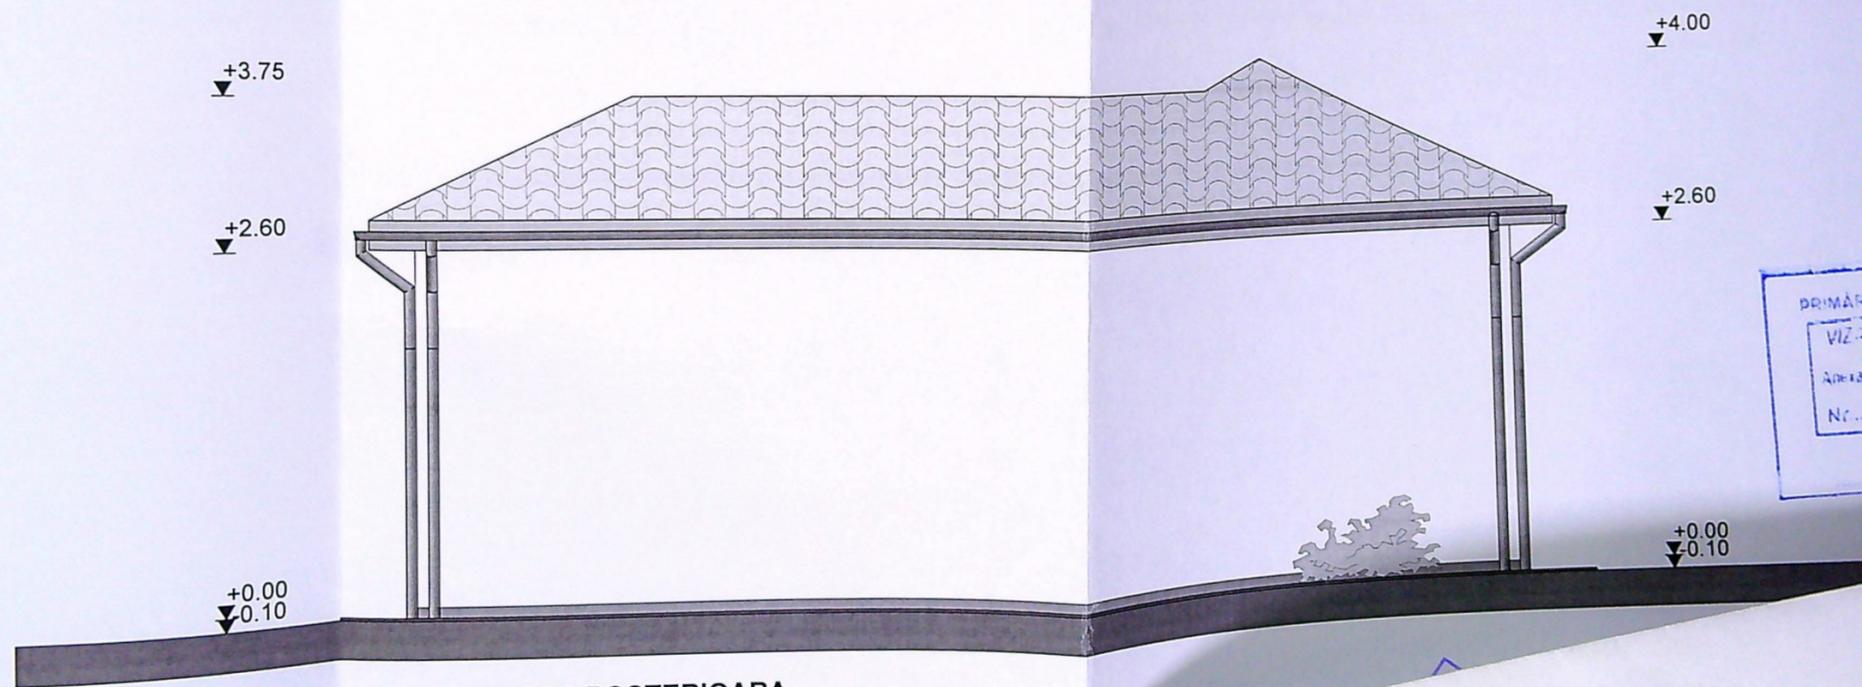


FATADA POSTERIOARA

INVELITOARE DIN TIGLA - MARO
 OPRITORI DE ZAPADA
 JGHEABURI SI BURLANE DIN TABLA
 TAMPLARIE PVC CU GEAM TERMOIZOLANT
 TENCUIELI DECORATIVE PENTRU EXTERIOR - ALB



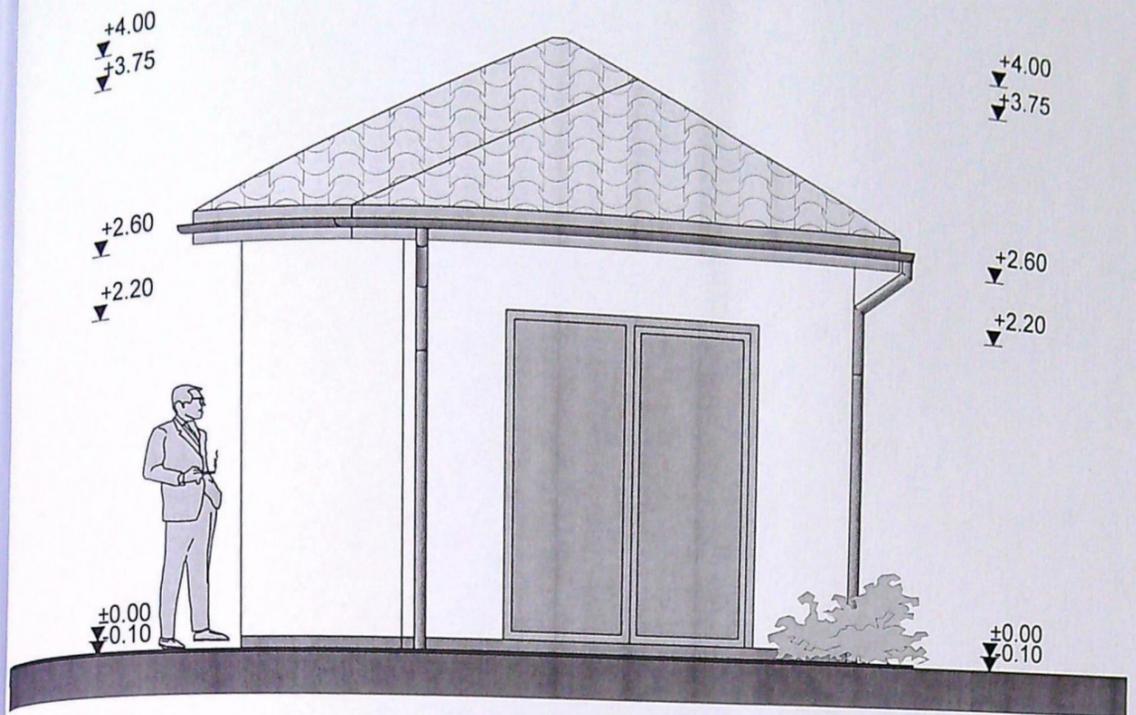

FATADA LATERALA DREAPTA

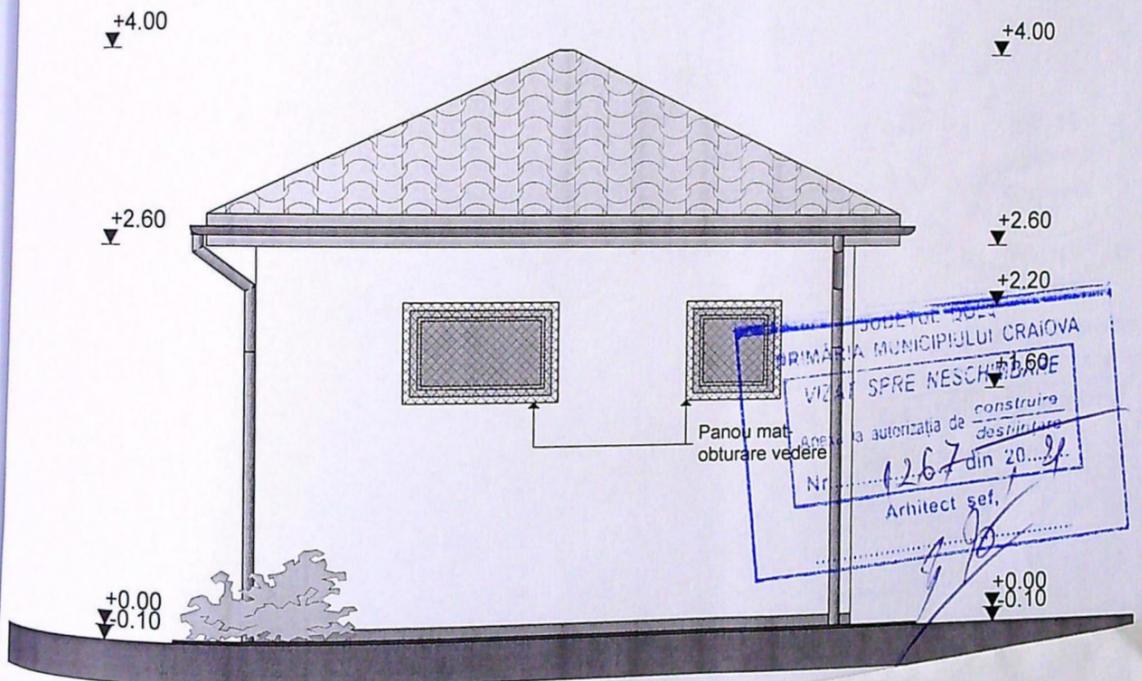

FATADA LATERALA STANGA

JUDEȚUL DOLJ
 PRIMĂRIA MUNICIPIULUI CRAIOVA
 VIZAT SPRE NESCHIMBARE
 în baza autorizației de construire
 destinate
 Nr. 1267 din 20.02.2021
 Arhitect șef,

nr.
 Se
 Pro
 Des

nr.
 2021
 iza:
 A.C.
 Th.
 01