


PLAN DE AMPLASAMENT SI DELIMITARE A IMOBILULUI
CORPUL 1 DE PROPRIETATE
Scara: 1:500

Anexa nr. 1.35 la regulament

Nr. cadastral	Suprafata masurata	Adresa imobilului
237158	425 mp	Mun. Craiova, B-dul Nicolae Romanescu, Nr. 174A si 174B (fost N. Romanescu nr. 174 lot 4, si 174A lot 1, fost Podari, sat Facai, T55), Jud. Dolj - Intravilan


Nr. Cartea Funciara	UAT	CRAIOVA
---------------------	-----	---------

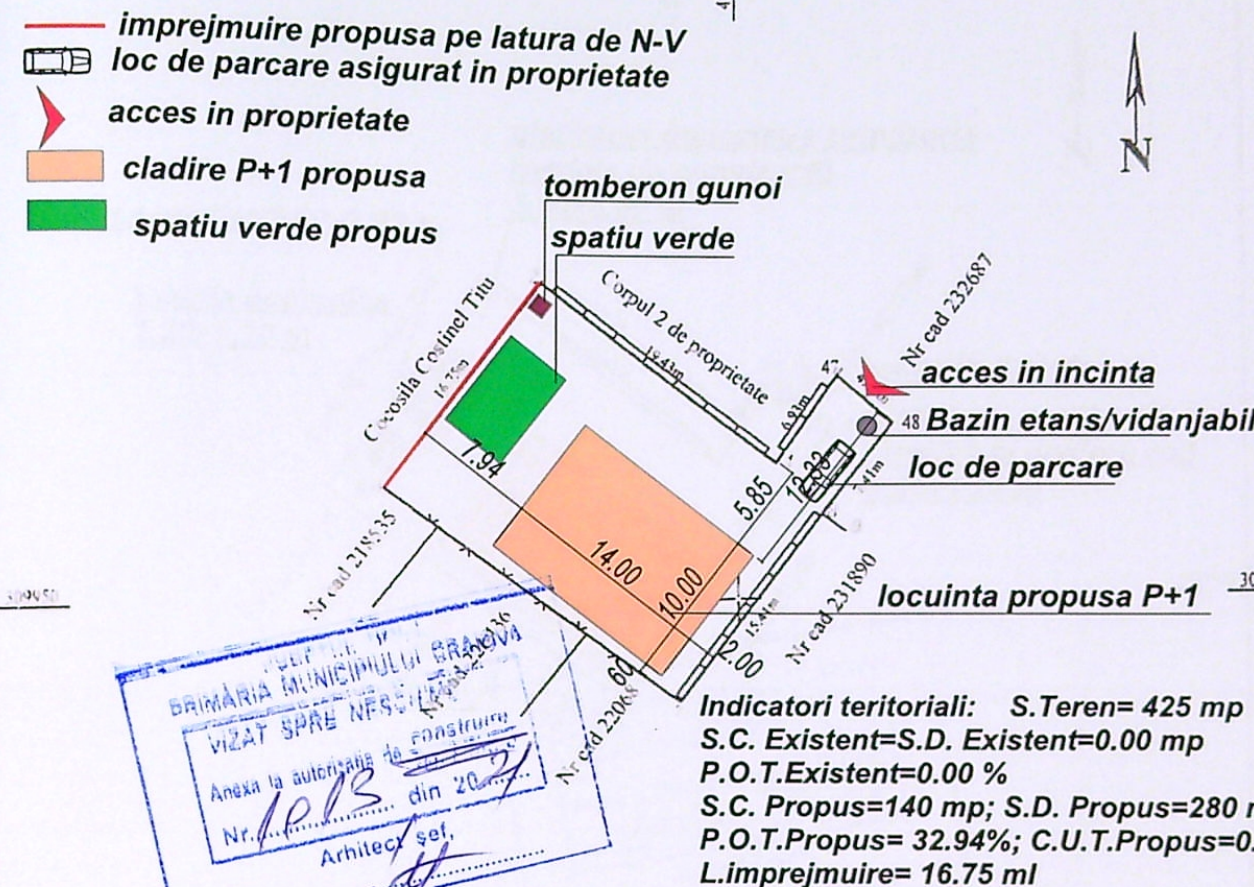



Nr. parcela	Categoria de folosinta	Suprafata (mp)	Mentiuni
1/1	A	425	Teren intravilan imprejmuit gard beton, gard plasa sarma si limita conventionala
Total:		425	

Cod const	Destinatie	Suprafata construita la sol (mp)	Mentiuni
Total:			

VERIFICATOR	EXIGENTA "A"	REFERAT/NR.	/DATA
VERIFICATOR	CERINTA "C"	REFERAT/NR.	/DATA
VERIFICATOR	EXIGENTA "A"	REFERAT/NR.	/DATA
S.C. UTILIDEEA S.R.L. J16/2066/2016; RO 36735283		BENEFICIAR: Durac Marin si Durac Nuca AMPLASAMENT: Municipiul Craiova, strada B-dul Nicolae Romanescu, nr. 174E, judetul Dolj	PR.NR. 113/2020
SEF PROIECT	arh. Cernatescu M. Dumitru	TITLUL LUCRARI: REALIZARE LOCUINTA P+1, IMPREJMUIRE TEREN PE LATURA DE N SI V SI REALIZARE BAZIN ETANS/VIDANJABIL	FAZA: D.T.A.C.
PROIECTAT	arh. Staglar Chilom Andrada Stefanla	TITLUL PLANSEI: PLAN DE SITUATIE PROPUNERE PE SUPT CADASTRAL	PLANSA: A 3
DESENAT	arh. Staglar Chilom Andrada Stefanla		


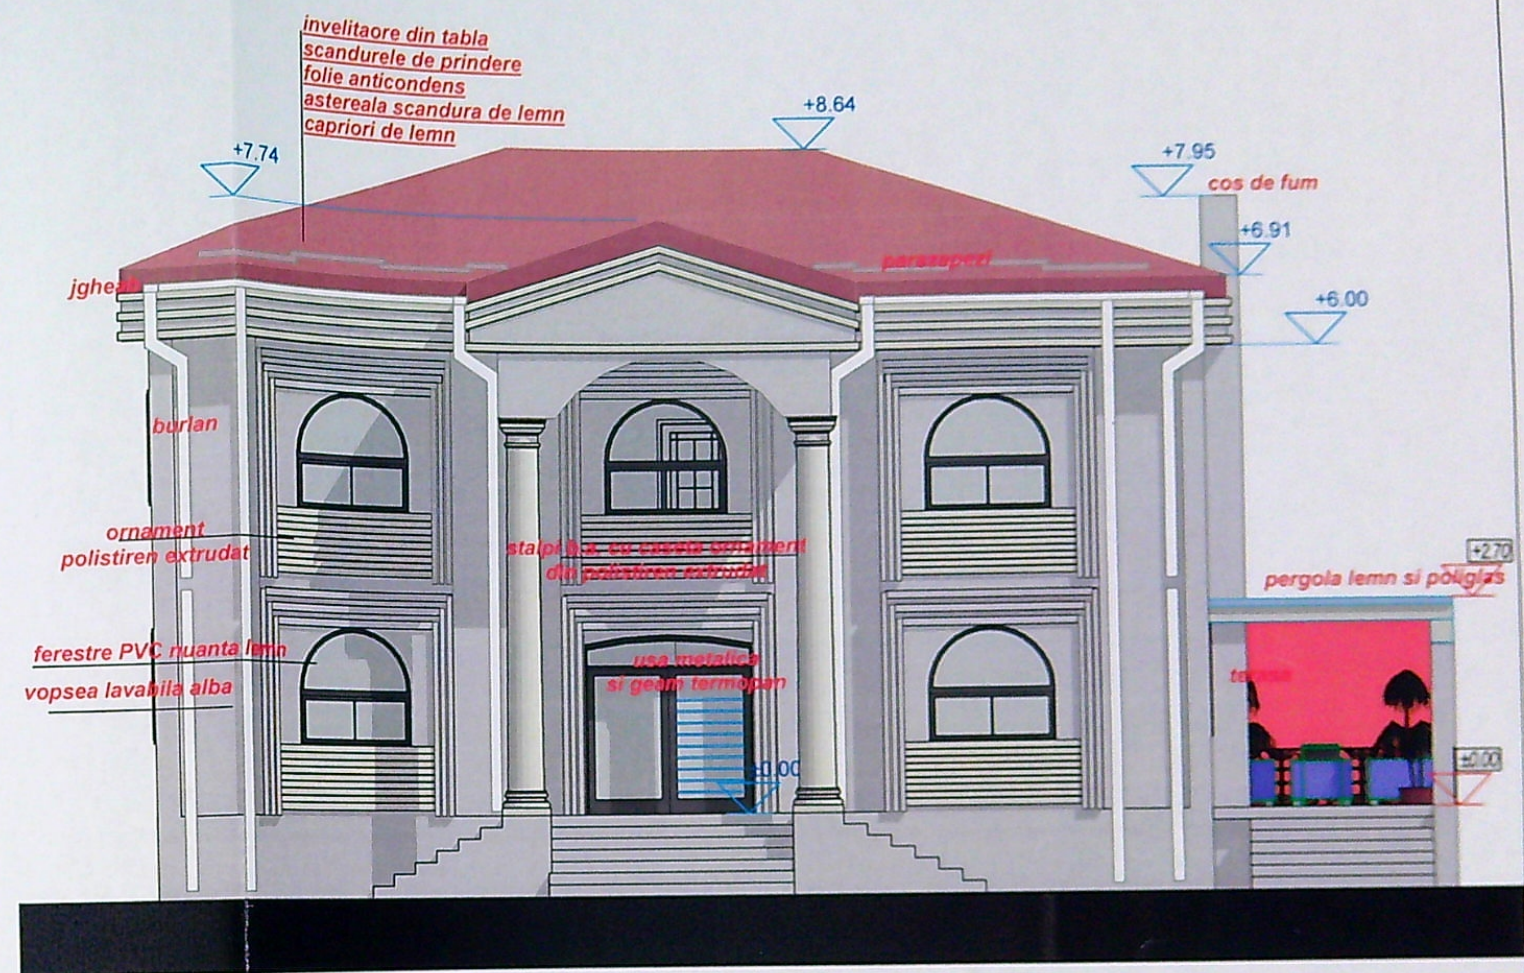


FATADA PRINCIPALA

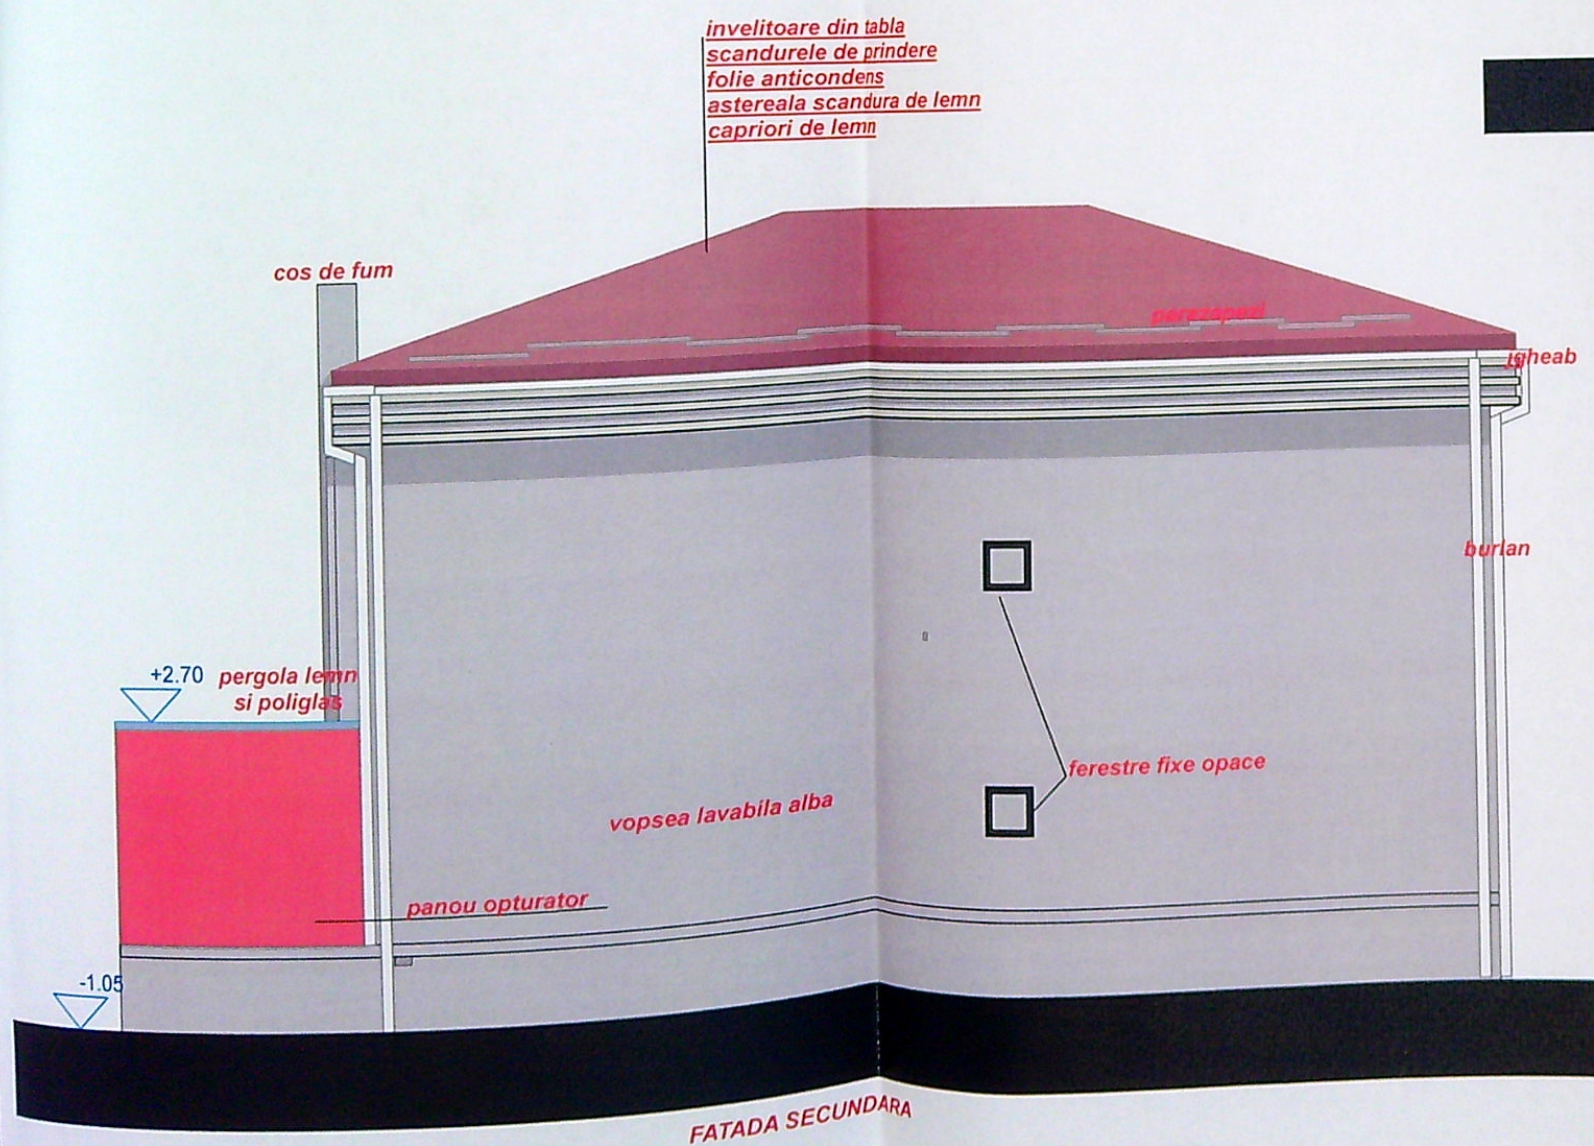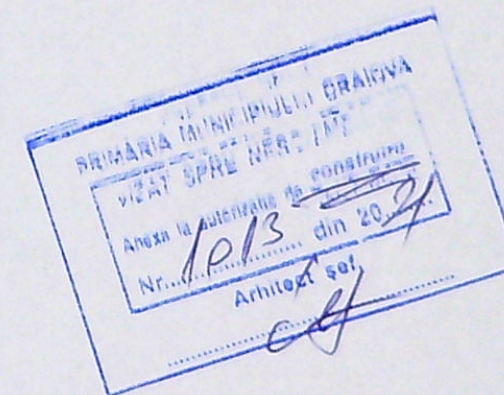

FATADA SECUNDARA

VERIFICATOR	ORDINUL ARHITECTILOR DIN ROMANIA	EXIGENTA "A"	REFERAT/NR.	/DATA
VERIFICATOR	Dumitru Nicolae	CERINTA "C"	REFERAT/NR.	/DATA
VERIFICATOR	CERNATESCU	EXIGENTA "A"	REFERAT/NR.	/DATA
S.C. UTILIDEEA S.R.L.		BENEFICIAR: Durac Marin si Durac Nuca		
J16/2066/2016; RO 36735283		AMPLASAMENT: Municipiul Craiova, strada B-dul Nicolae Romanescu, nr. 174E, Judetul Dolj		
SEF PROIECT	arh. Cernatescu M. Dumitru	scara: 1/100	PR.NR. 113/2020	
INTOCMITORI PENTRU SPECIALITATEA ARHITECTURA	TITLUL LUCRARI: REALIZARE LOCUINTA P+1, IMPREJMUIRE TEREN PE LATURA DE N SI V SI REALIZARE BAZIN ETANS/VIDANJABIL			FAZA: D.T.A.C.
PROIECTAT	arh. Stagiar Chilom Andrada Stefania	data: 2021	TITLUL PLANSEI: FATADA PRINCIPALA SI FATADA SECUNDARA CLADIRE	
DESENAT	arh. Stagiar Chilom Andrada Stefania		PLANSA: A 9	

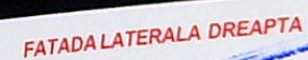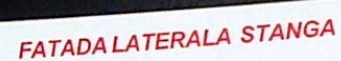

VERIFICATOR	VERIFICATOR	VERIFICATOR	EXIGENTA "A"	CERINTA "C"	EXIGENTA "A"	REFERAT/NR.	REFERAT/NR.	REFERAT/NR.	DATA	DATA	DATA
S.C. UTILIDEEA S.R.L.			J16/2066/2016; RO 36735283			BENEFICIAR: Durac Marin si Durac Nuca AMPLASAMENT: Municipiul Cralova, strada B-dul Nicolae Romanescu, nr. 174E, Judetul Dolj			PR.NR. 113/2020		
SEF PROIECT	arh. Cornătescu M.Dumitru		scara: 1/100	TITLUL LUCRARII: REALIZARE LOCUINTA P+1, IMPREJMUIRE TEREN PE LATURA DE N SI V SI REALIZARE BAZIN ETANS/VIDANJABIL			FAZA: D.T.A.C.				
INTOCMITORI PENTRU SPECIALITATEA ARHITECTURA			data: 2021	TITLUL PLANSEI: FATADE LATERALE CLADIRE			PLANSĂ: A 10				
PROIECTAT	arh. Stagiara Chilom Andrada Stefania										
DESENAT	arh. Stagiara Chilom Andrada Stefania										