
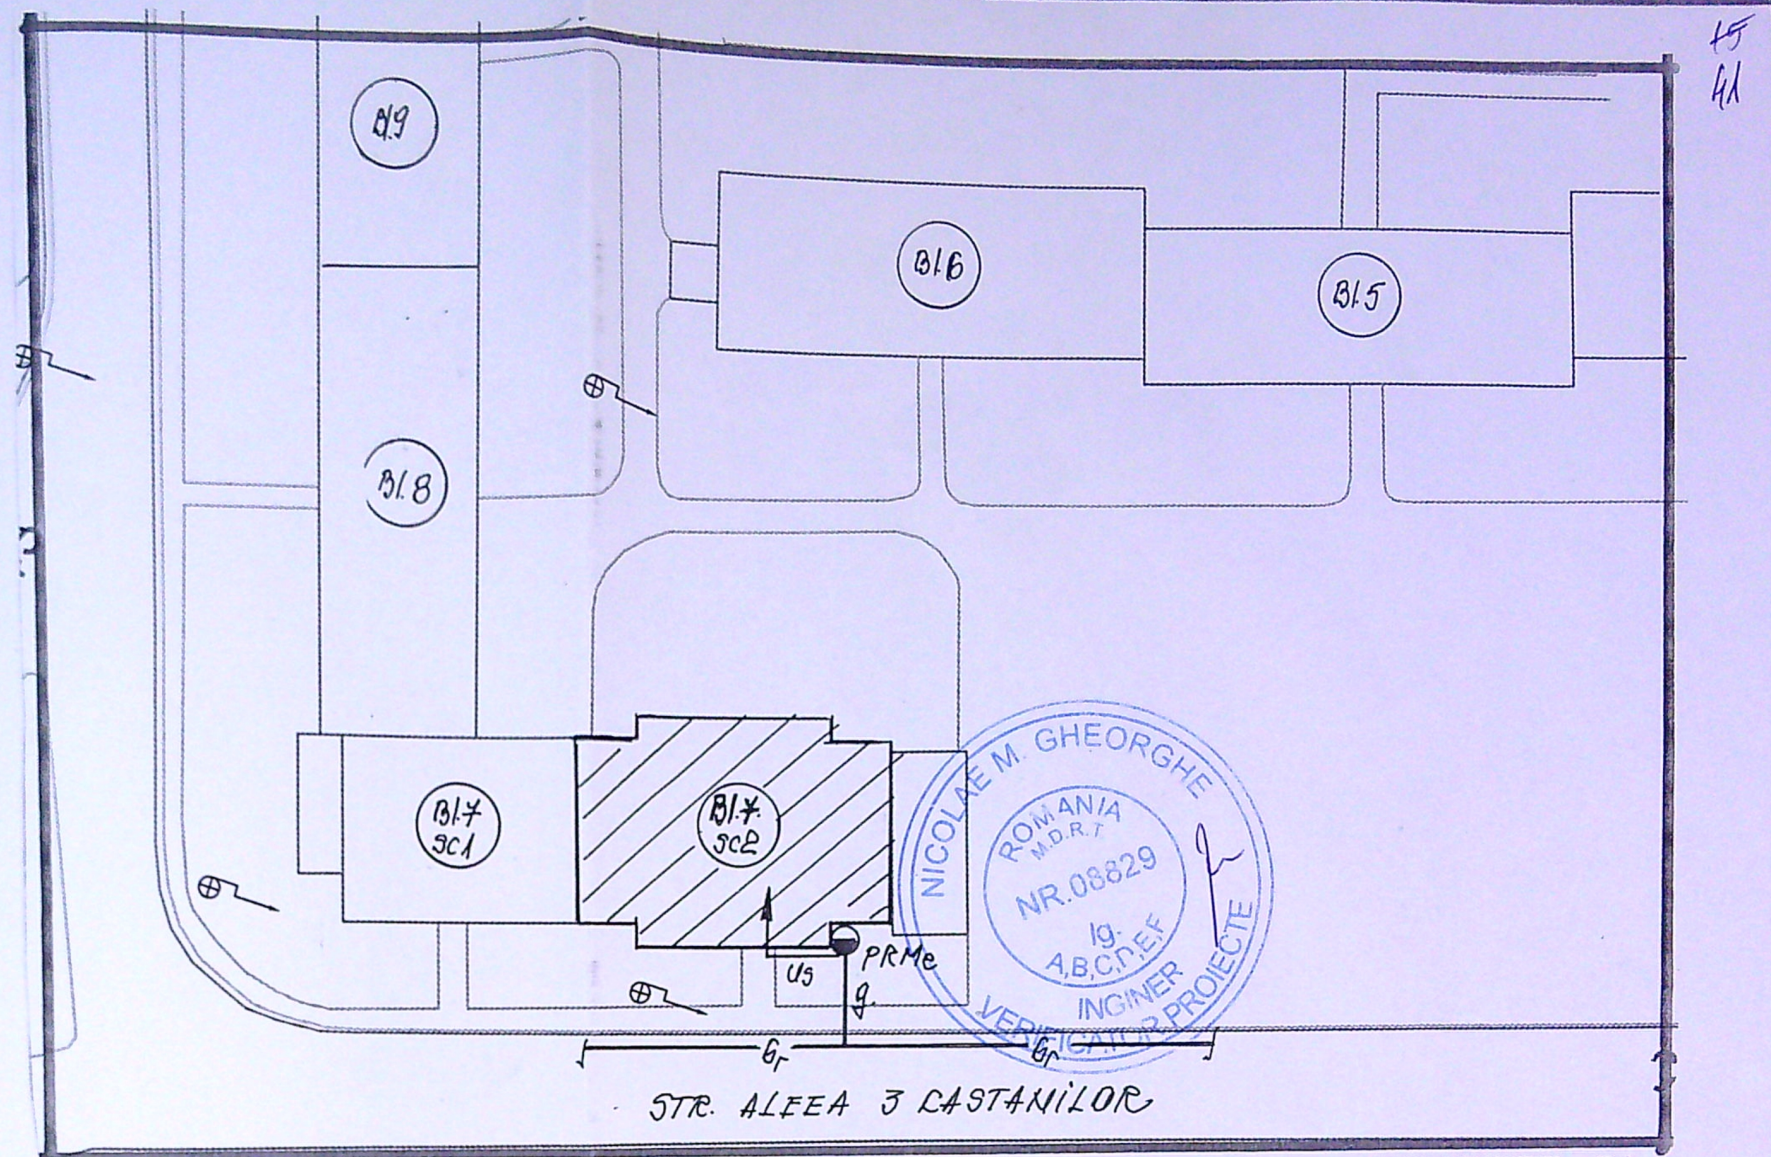
 
 


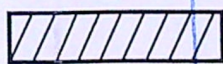


NOTA IMPORTANTA!

Instalatia proiectata se executa pe casa scarii blocului 7, sc.2
Nu se fac sapaturi si lucrari pe domeniul public

LEGENDA

-  Conducta gaze naturale presiune redusa montata ingropat
-  Bransament gaze naturale presiune redusa existent ϕ 1"
-  PRMe Post reglare masurare gaze naturale existent(R50,G6)
-  Instalatie utilizare gaze naturale separata proiectata
-  Imobil pentru care se proiecteaza instalatia de utilizare gaze nat.

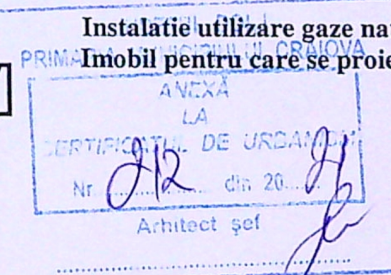

SC S.G.D. SISTEM SRL CRAIOVA J16/1647/2003 Aut.nr. 17949/27.02.2018(valabila pana la 26.02.2023) Tel: 0251466616; e-mail:sgd_sistem@yahoo.com			Beneficiar: GRIGORIE, CONSTANTIN Adresa: CRAIOVA, STR. ALEEA 3 CASTANILOR, NR. 1, BL.7, SC.2, AP.7	Pr.nr 34/2021
SPECIFICATIE SEF PROIECT	NUME Ing. Godeanu C.	SEMNATURA 	SCARA S.R.L. 500 J16/1647/2003 CIF 5873780	Faza CU 4C
PROIECTAT DESENAT	Ing. Draghici C. Ing. Draghici C.		DATA: 2021	G1
SEPARARE INSTALATIE UTILIZARE GAZE NATURALE IN VEDEREA CONTORIZARII PE APARTAMENTE PLAN DE SITUATIE				