


NUME	SCARA	SCARA	FAZA
LAZAR M	1:5000		PT ex
PROIECTAT	DATA		PLANAS
DESENAT			P-03

NUME PROIECT: Incalzire rețea în vederea înălțării Stației Roland din PTA PTA 637 ANL Românești, Mun. Craiova
 TITLU PLANAS: Plan cu situația proiectată

- LEGENDA**
- LEA 20 KV EXISTENTA
 - LEA JT EXISTENTA
 - Limita de proprietate
 - Constructie existenta
 - Strazi existente
 - Firida contrizare FDOS
 - Priza de pamant ex.
 - Bransament existent
 - LES JT proiectata
 - Firida distrib. E2-6 pr.
 - Priza de pamant ex.

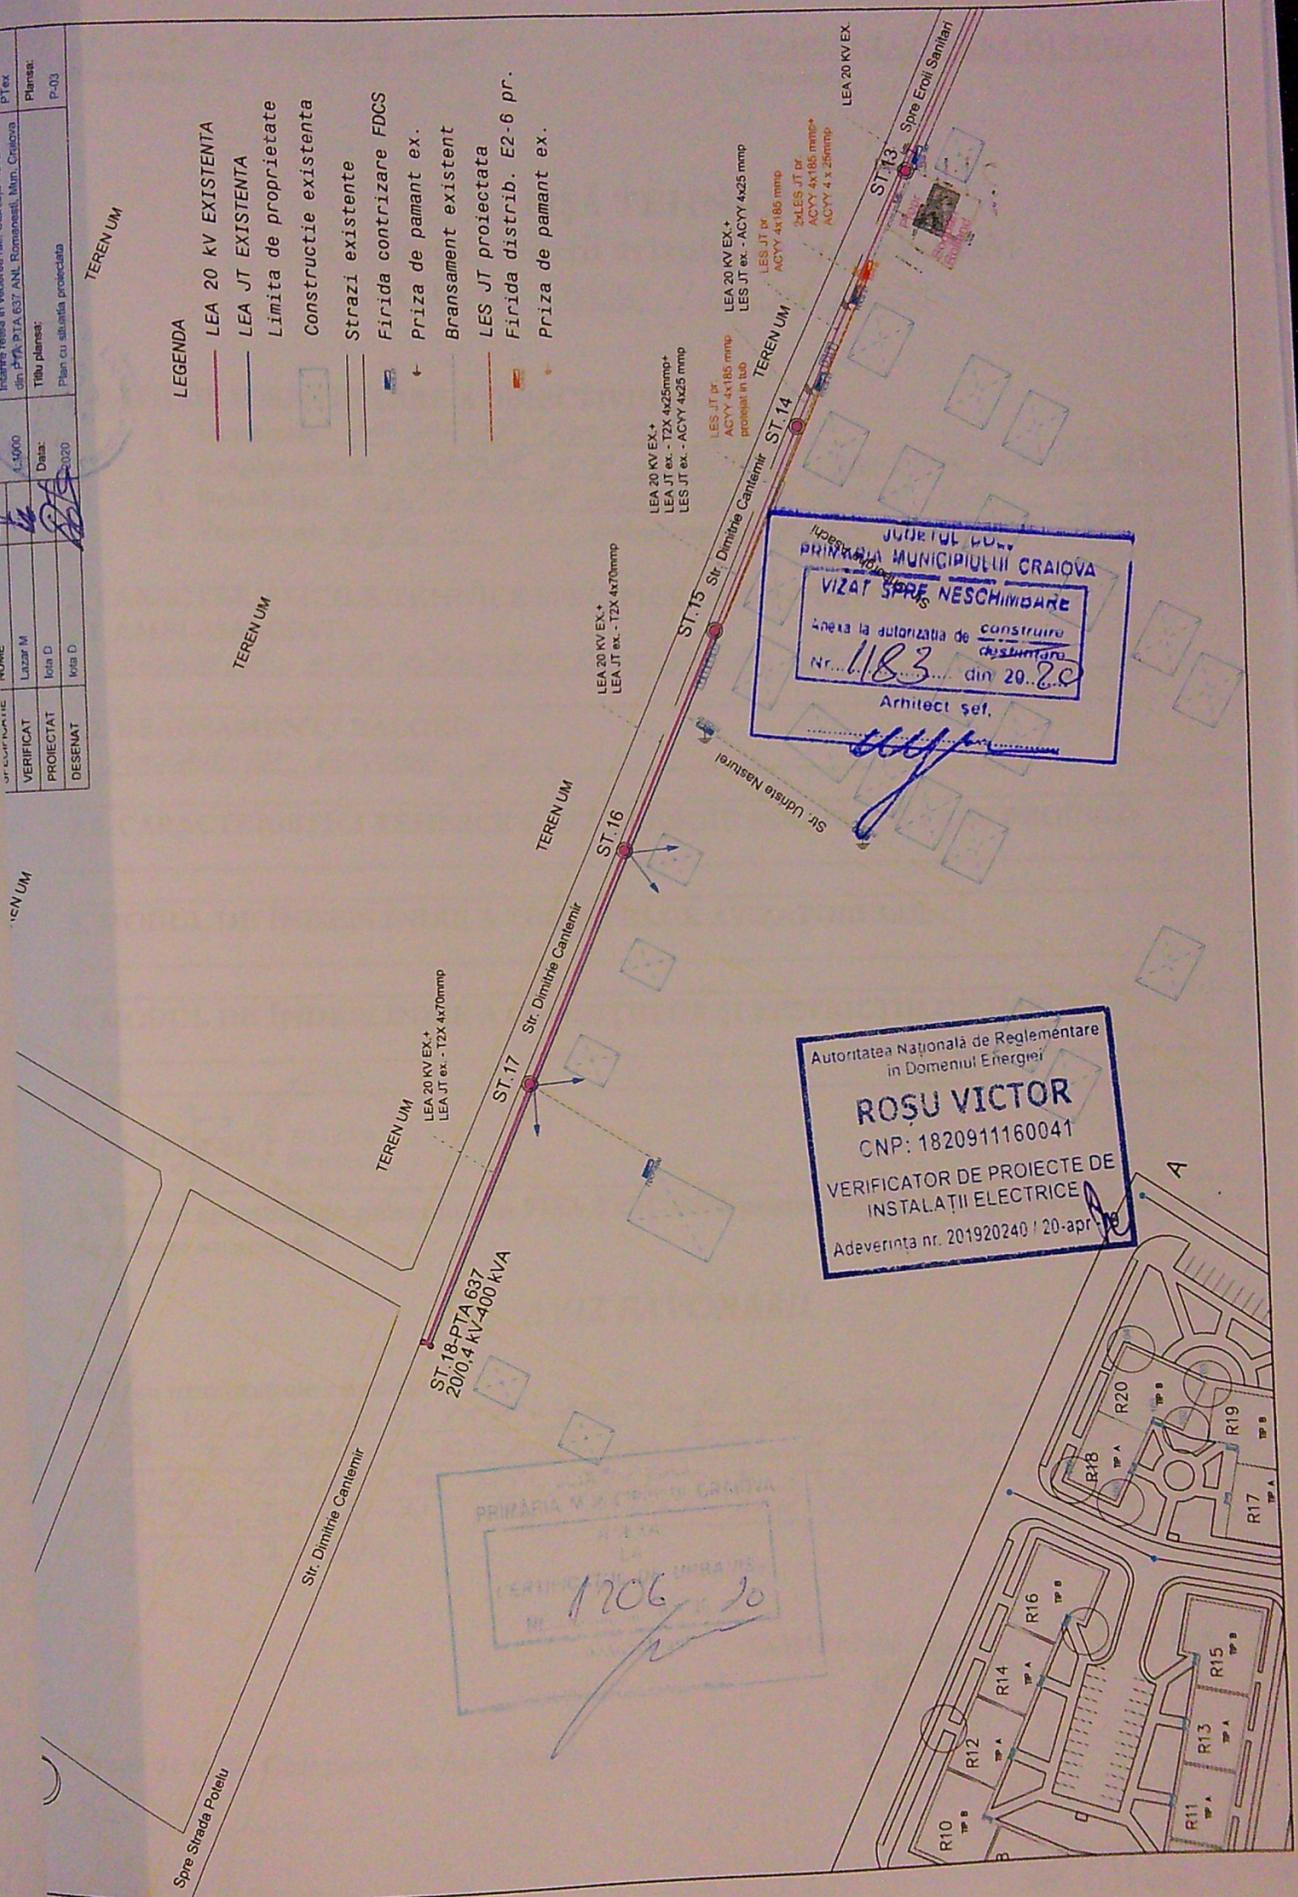

JUDEȚUL DOLJ
 PRIMĂRIA MUNICIPIULUI CRAIOVA
VIZAT SPRE NESCHIMBARE
 în baza autorizației de construire
 nr. 1183 din 20.02
 Arhitect șef.

Autoritatea Națională de Reglementare
 în Domeniul Energiei
ROȘU VICTOR
 CNP: 1820911160041
 VERIFICATOR DE PROIECTE DE
 INSTALAȚII ELECTRICE
 Adeverința nr. 201920240 / 20-apr-18

PRIMĂRIA MUNICIPIULUI CRAIOVA
 CERTIFICAT DE ÎNTRĂRI
 NR. 1706 din 20