


Oficiul Național de Cadastru -
 Geodezie și Cartografie
 Oficiul Județean de Cadastru
 Geodezie și Cartografie
 Nr. de înregistrare 30027 din 2.1
 2007

[Handwritten signature]

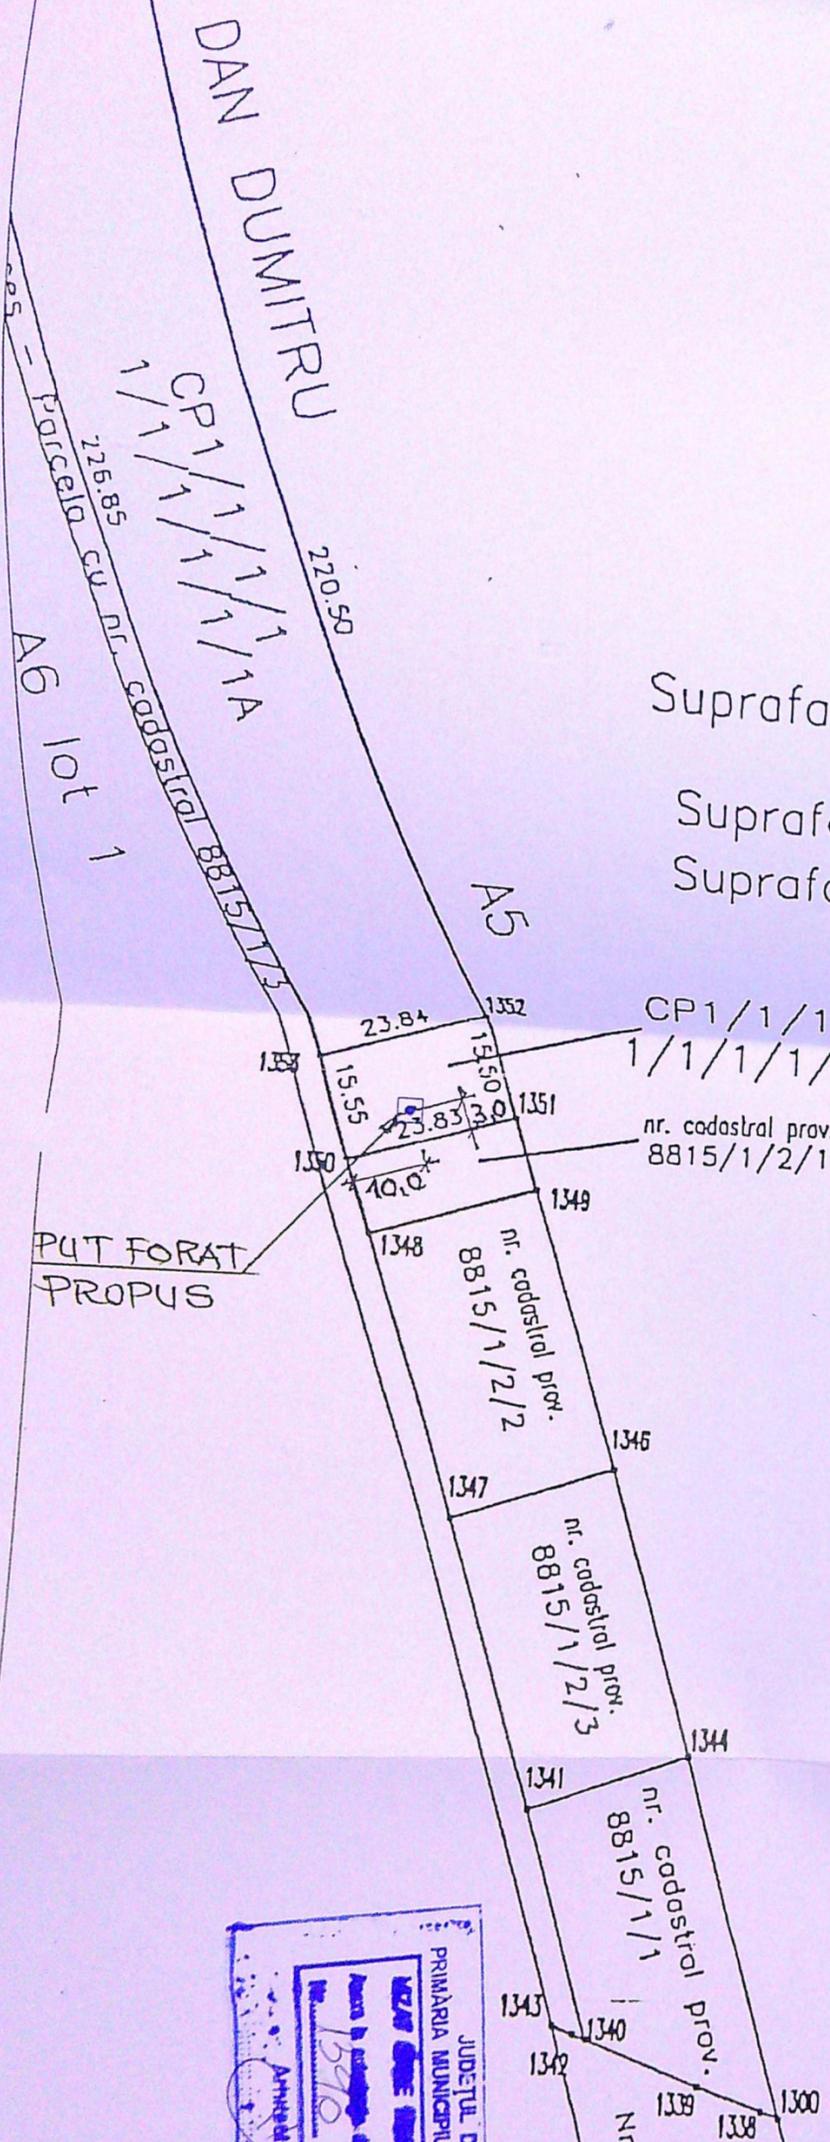

Suprafata totala 1/1/1/1/1/1A+1/1/1/1/1/2A = 57
 Suprafata totala CP1/1/1/1 - 1/1/1/1/1/1A = 53
 Suprafata totala CP1/1/1/2 - 1/1/1/1/1/2A = 3

PUT FORAT
 PROPUS

JUDETUL DOLJ
 PRIMĂRIA MUNICIPIULUI CRAIOVA
 Nr. 1590 din 2022
 Anulul nr. 1

[Handwritten signature]

MINISTERUL ADMINISTRATIEI
 CERTIFICAT DE AUTORIZARE
 Seria BU Nr. 032
 Categoria I
 B.C.M.
 DUNA VASILESCU

GREEN POWER ENERGY S.R.L.
 CRAIOVA - ROMANIA

Verif./expert	Nume	Semnatura	Corinta	Referat/expertiza nr./data
GREEN POWER ENERGY S.R.L.	S.C. GREEN POWER ENERGY S.R.L.			BENEFICIAR: ROIBU NICOLAE VALERIU AMPLASAMENT: TARLAUA 91, PARCELA 6, EXTRAVILAN MUNICIPIUL CRAIOVA, JUD. DOLJ
Specificatie	Hume	Semnatura	SCARA: 1:1000	TITLU PROIECT: REALIZARE PUT FORAT
Sel Proiect	ing. MARIN MARIUS	<i>[Signature]</i>	DATA: 08.2022	FAZA: C.U.
Proiectat	ing. CIRTILA GHEORGHE	<i>[Signature]</i>		Plansa: S 01
Desenat	tehn. MARIN RADU ANDREI	<i>[Signature]</i>		TITLU PLANSA: PLAN DE SITUATIE - PROPUNERE