

Muga Sevastian
372.88


tie CIUPERCARIE propusa

c-tie GARAJ propusa

1/1/4/3A=500mp

1/1/4/5A=500mp

1/1/4/7A=500mp

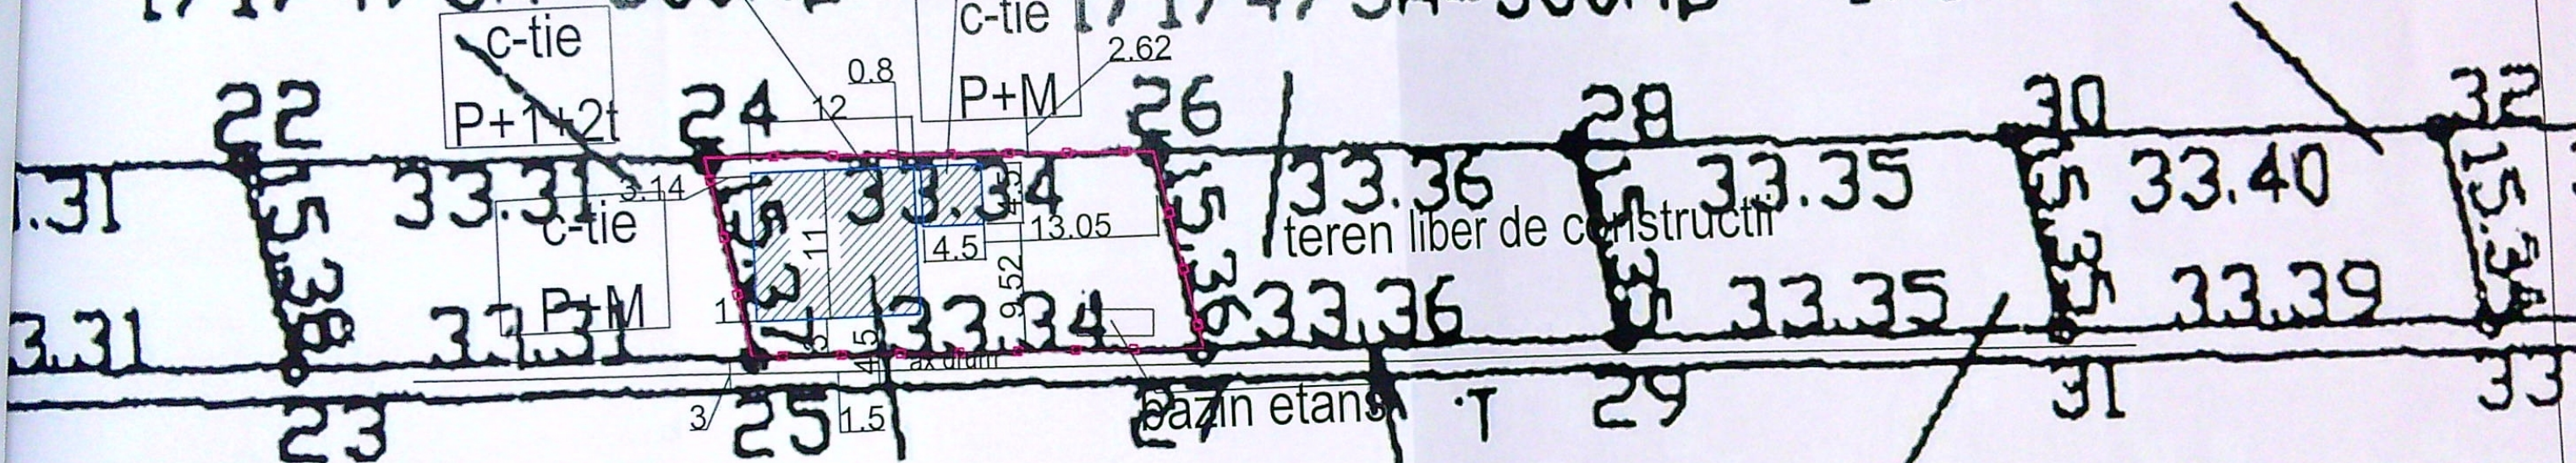

A=500mp

BILANT TERITORIAL

Suprafata teren = 513.00 mp

S. construita existenta=0.00 mp
S. desfasurata existenta=0.00 mp

S. construita propusa =152.25 mp
C1 (ciupercarie) = 132,00 mp
C2 (garaj) = 20,25 mp

S. desfasurata propusa =336.25 mp
C1 (ciupercarie) = 316,00 mp
C2 (garaj) = 20,25 mp

POT existent =0.00 %
CUT existent = 0.00


POT propus = 29.67%
CUT propus = 0.653

teren liber de constructii

Alee de acces - 378.46


1/1/4/6A=500mp

1/1/

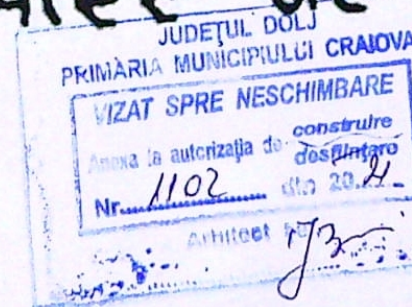


RETRAGEREA CONSTRUCTIEI DIN AXUL
DRUMULUI VA FI CONFORM PREZENTULUI PLAN 4,5 ML.
Latimea aleii de acces = 3,00 ml.
Se precizeaza faptul ca nu exista alte alei / drumuri perimetrale

VERIFICATOR/ EXPERT	NUME	SEMNATURA	CERINTA	Beneficiar:	Pr. nr.
P.F.A. BARBU GABRIEL-MIHAI				ALBU GHEORGHE	19/2020
Sef proiect	arh. Sburlan Liviu			Obiect:	Faza
Proiectat	arh. Sburlan Liviu			CONSTRUIRE CIUPERCARIE ECOLOGICA Sp+P+1E CU GARAJ PARTER SI BAZIN ETANS VIDANJABIL - CONSTRUCTIE PROVIZORIE CU DURATA DE AMPLASARE 10 ANI	D.T.A.C.
Desenat	ing. Barbu Gabriel			PLAN DE SITUATIE PE SUPT CADASTRAL	A.01-2

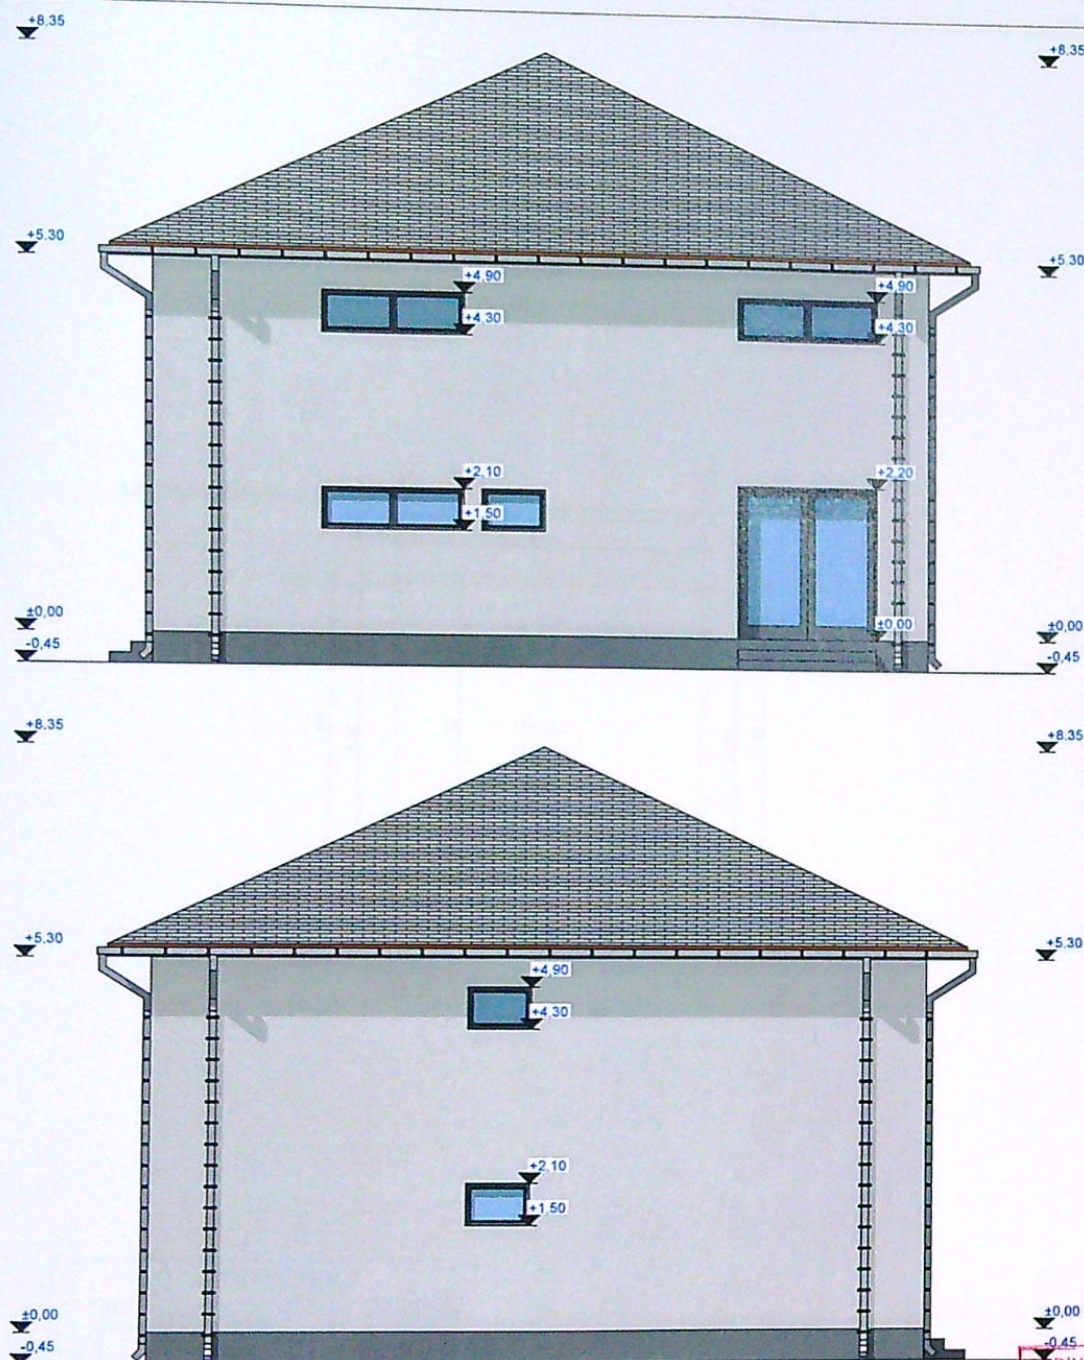


LEGENDA FINISAJE:

- INVELITOARE DIN TABLA PE SARPANTA DIN LEMN - GRI
- TENCUIALA DECORATIVA - ALB
- TAMPLARIE P.V.C. CU GEAM TERMOPAN - GRI
- TENCUIALA DE SOCLU - GRI

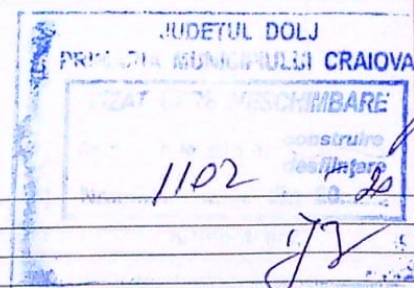

VERIFICATOR/ EXPERT	NUME	SEMNATURA	CERINTA	REFERAT / EXPERTIZA NR. / DATA	
P.F.A. BARBU GABRIEL-MIHAI Tel: 0734.180.820			A * Proiectare beton, metal, lemn * Dirigentii de santier * Consultanta tehnica constructiilor	Beneficiar:	
& Arh. Sburlan Liviu				ALBU GHEORGHE	Proiect. nr. 19/2020
Sef proiect	Arh. Sburlan Liviu		scara:	Obiect: CONSTRUIRE CIUPERCARIE ECOLOGICA Sp+P+1E CU GARAJ PARTER SI BAZIN ETANS VIDANJABIL - CONSTRUCTIE PROVIZORIE CU DURATA DE AMPLASARE 10 ANI T24, P8, extravilan, mun. Craiova (C.F. 233814, nr. cad. 14873/1/4/4), jud. Dolj	Faza
Proiectat	Arh. Sburlan Liviu		1:100		D.T.A.C.
Desenat	Ing. Barbu Gabriel		2020		FATADA EST SI FATADA VEST - CIUPERCARIE

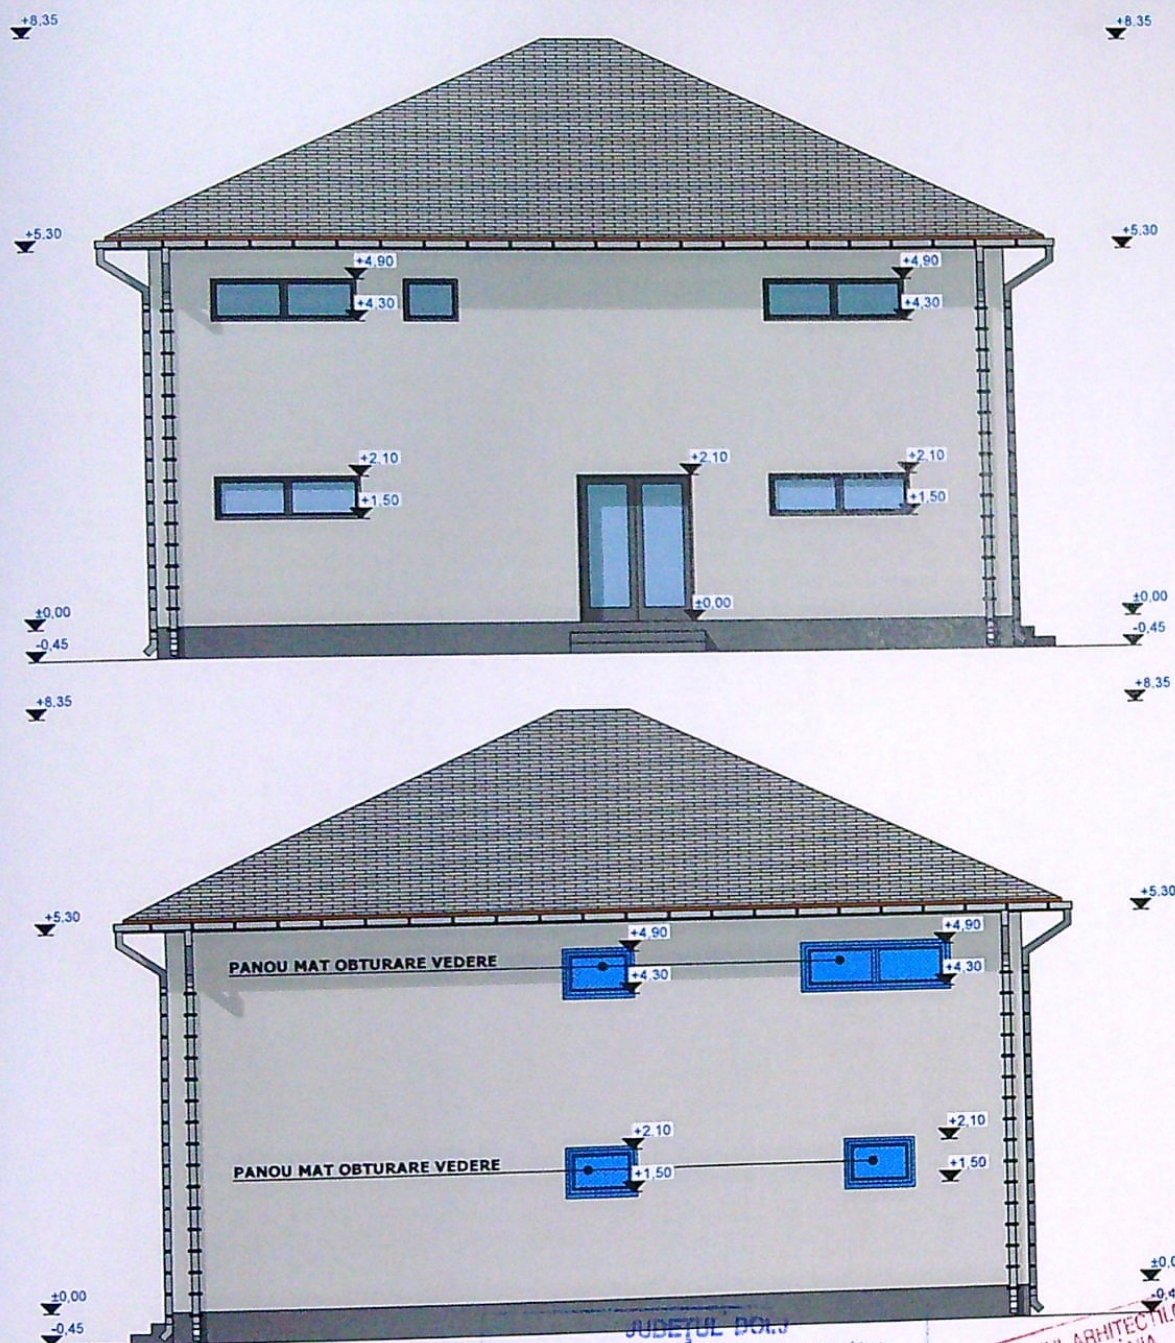

LEGENDA FINISAJE:

- INVELITOARE DIN TABLA PE SARPANTA DIN LEMN - GRI
- TENCUIALA DECORATIVA - ALB
- TAMPLARIE P.V.C. CU GEAM TERMOPAN - GRI
- TENCUIALA DE SOCLU - GRI

JUDEȚUL BOTOȘANI
PRIMĂRIA MUNICIPIULUI CRAIOVA

VIZAT SPRE NESCHIMBARE

1102

ORDINUL ARHITECTILOR
DIN ROMANIA
6482
LIVIU
SBURLAN
Arhitect cu drept de semnătură

VERIFICATOR/ EXPERT	NUME	SEMNATURA	CERINTA	REFERAT / EXPERTIZA NR. / DATA
P.F.A. BARBU GABRIEL-MIHAI Tel: 0734.180.820			• Proiectare beton, metal, lemn • Dirigentii de santier • Consultanta tehnica constructii	Beneficiar: ALBU GHEORGHE Proiect. nr. 19/2020
Sef proiect	Arh. Sburlan Liviu		scara: 1:100	Obiect: CONSTRUIRE CIUPERCARIE ECOLOGICA Sp+P+1E CU GARAJ PARTER SI BAZIN ETANS VIDANJABIL - CONSTRUCTIE PROVIZORIE CU DURATA DE AMPLASARE 10 ANI T24, P9, extravilan, mun. Craiova (C.F. 233814, nr. cad. 14873/1/4/4), jud. Dolj
Proiectat	Arh. Sburlan Liviu			Faza D.T.A.C.
Desenat	Ing. Barbu Gabriel		2020	FATADA SUD SI FATADA NORD - CIUPERCARIE A.07