

CORPUL 2 DE PROPRIETATE

Scara 1:500

Sistem de proiectie STEREOGRAFIC 70

Scara 1:500

Sistem de proiectie STEREOGRAFIC 70

Nr cadastral	Suprafata masurata	Adresa completa de proprietate
	302	Mun Craiova, T 33, P 78, Jud Dol

Cartea funciara nr

Unitatea Administrativ-Teritoriala (UAT)
Craiova



LEGENDA:

-  LIMITA PROPRIETATE - IMPREJMUIRE PROPUSA - L = 69,80ml
 LOCUINTA P+1 - PROPUSA - S.C. = 104,51 mp; S.D. = 190,49 mp
 ALEI SI TROTUARE CE SE VOR AMENAJA IN INCINTA - S = 68,79 mp
 PLATFORMA BETONATA - PARCAJ AUTO 2,50 m x 5,00 m - S = 12,50 mp
 SPATII VERZI CE SE VOR AMENAJA IN INCINTA - S = 184,99 mp

Suprafata totala teren = 302,00 mp

Suprafata construita propusa - S.C. = 104,51 mp
Suprafata desfasurata propusa - S.D. = 190,49 mp

Procent ocupare teren - P.O.T.prop. = 35 %
Coeficient utilizare teren - C.U.T. prop.= 0,63

			A. DATE REFERITOARE LA TEREN
Nr parcela	Categoria de folosinta	Suprafața	
1/2	A	302	Mădona
TOTAL		302	Teren intravilan, impropriezilor hater conventional, gard de beton, lemn.
			B. DATE REFERITOARE LA CONSTRUCȚII
Cod	Destinația	Suprafața construită în sol	
			Mădona
TOTAL			


Suprafața totală construită a imobilului = 302 mp
 Suprafața din act = 302 mp

Confirmarea executării lucrărilor în teren, conform planșelor întocmite și documentației tehnice, este responsabilă asupra de realizare din tip


Confirmă introducerea imobilului în baza de date integrată al atribuirea numărului cadastral

VERIFICATOR EXPERT	NUME ARH. M. E. IANOVIC	SEMNATURA	CERINTA	REFERAT / EXPERTIZA / NR. / DATA
S.C. "ACTIV PROJECT" S.R.L.				Beneficiar: CIOBANU NICU si CIOBANU ALEXANDRA Amplasament: MUN. CRAIOVA, STR. MUNTENIA, NR. 90L, JUDETUL DOLJ
SPECIFICATIE	NUME	SEMNATURA	SCARA	Titlu proiect
Sei/proiect	ARH. M. E. IANOVIC		1 : 500	CONSTRUIRE LOCUINTA P+1 SI IMPREJMUIRE TEREN
Proiectat	ARH. M. E. IANOVIC		DATA	Titlu planșă :
Desenat	ARH. M. E. IANOVIC		04.2022	PLAN DE SITUATIE
				Pr. nr. 13/2022 Faza: C.U.+ DT.A.C. Planșă nr. A 4'


8.

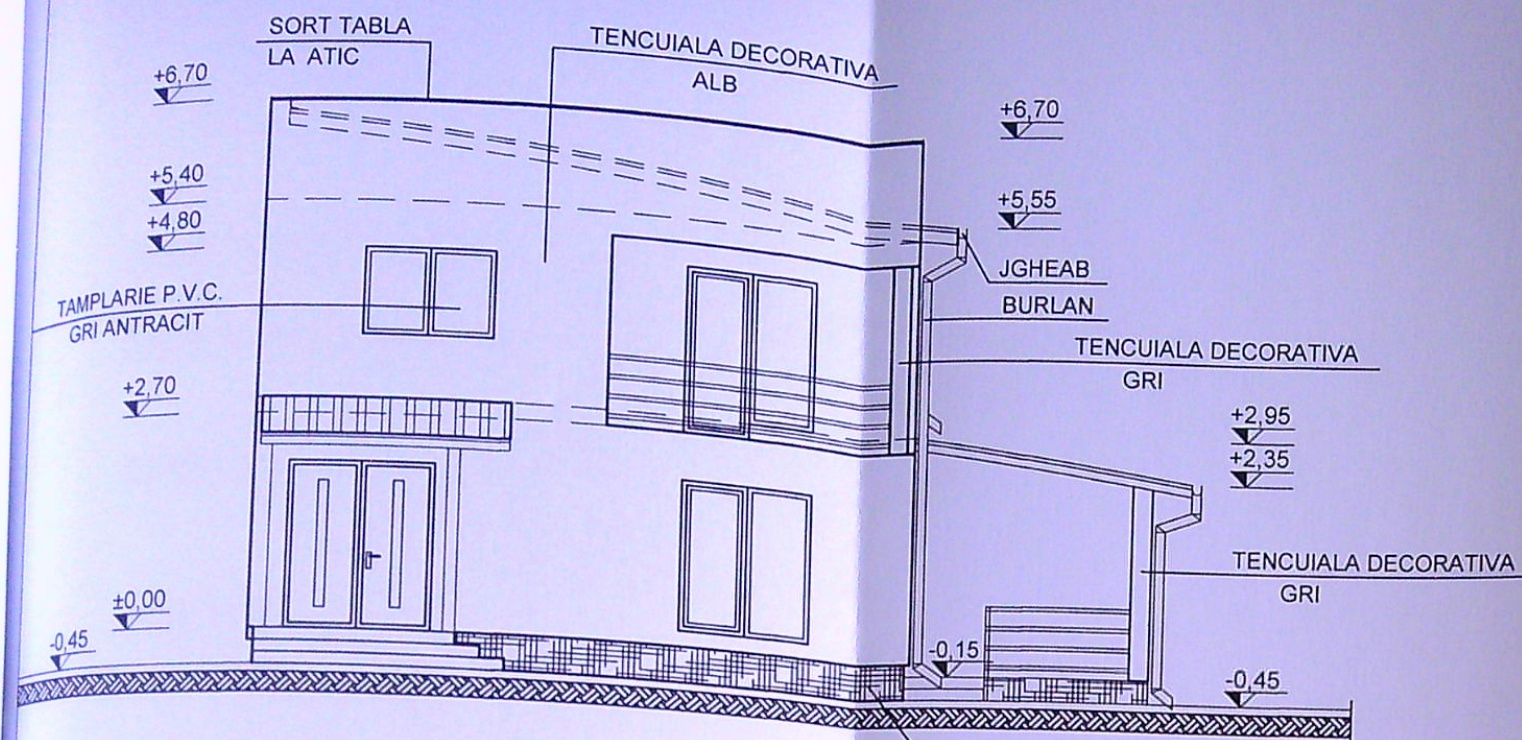


FATADA PRINCIPALA - (NORD-VEST)
scara 1 : 100

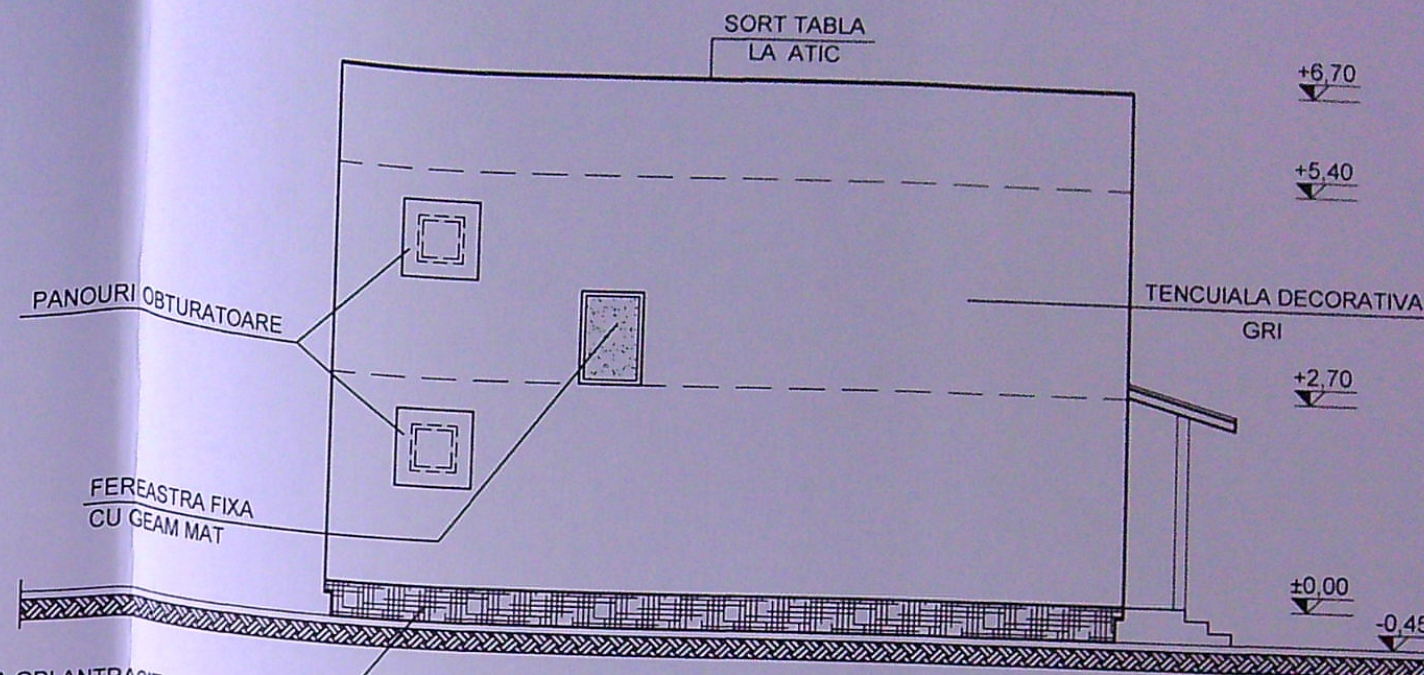

FATADA LATERALA STANGA - (NORD-EST)
scara 1 : 100

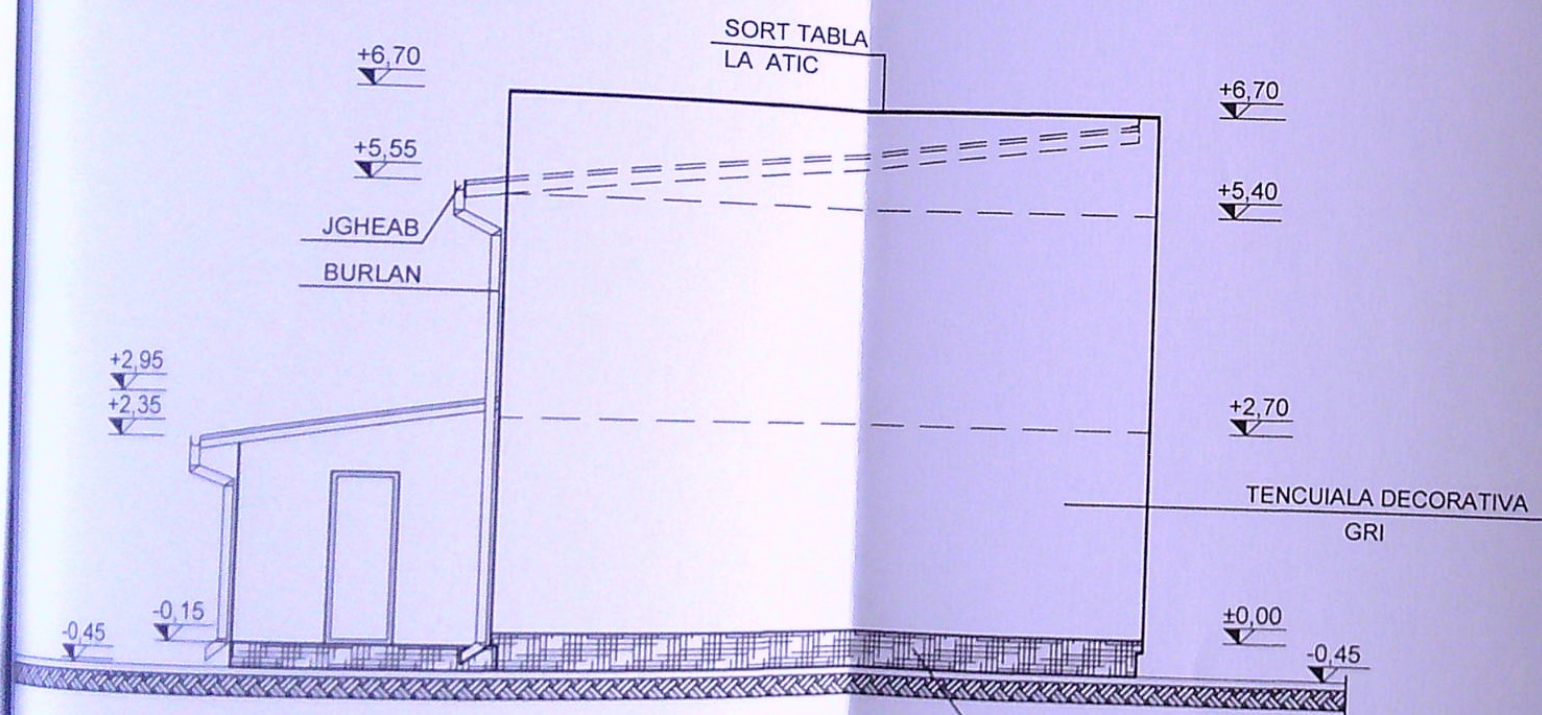

FATADA SECUNDARA - (SUD-EST)
scara 1 : 100

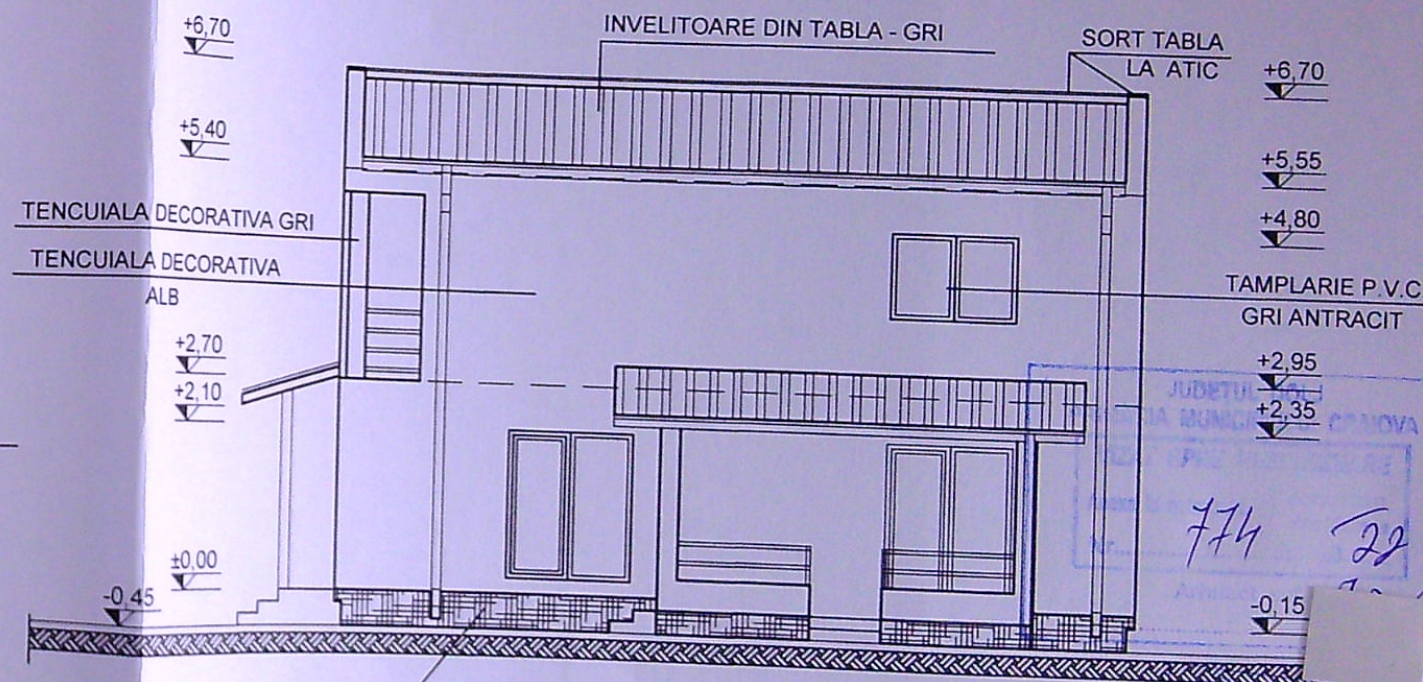

FATADA LATERALA DREAPTA - (SUD-VEST)
scara 1 : 100

CATEGORIA DE IMPORTANTA : "D"
CLASA DE IMPORTANTA : "IV"

VERIFICATOR/ EXPERT	NUME	SEMNATURA	CERINTA	REFERAT	/ EXPERTIZA	/ NR.	/ DATA
S.C. "ACTIV PROJECT" S.R.L.				Beneficiari:	CIOBANU NICU si CIOBANU ALEXANDRA		
				Amplasament:	MUN. CRAIOVA, STR. MUNTENIA, NR. 90L, JUDETUL DOLJ		
				Pr. nr.	13 / 2022		
SPECIFICATIE	NUME	SEMNATURA	SCARA	Titlu proiect:	CONSTRUIRE LOCUINTA P+1 SI IMPREJMUIRE TEREN		
Sef proiect:	ARH. M. E. IANOVIC		1 : 100	Faza:	D.T.A.C.		
Proiectat:	ARH. M. E. IANOVIC		DATA	Titlu planşa :	FATADE		
Desenat:	ARH. M. E. IANOVIC		04.2022	Plansa nr.	A 9		

JUDETUL DOLJ
CRAIOVA
774 22
Mihaela Elena IANOVIC
Arhitect cu drept de semnatura