

RELEVU APARTAMENT REZULTAT IN URMA PROPUNERII DE ALII

RELEVU -SITUATIA PROPUSA

scara 1:50

203133-C1-U17

Cartea Funciara colectiva nr.


Cod unitate individuala (U)

Adresa : Craiova, Cart. Craiova Noua,
48 B.Sc.1,Ap.1- Str. Tineretului, nr.17 (fost
Cart. Craiova Noua)
Bl.148 B.Sc.1,Ap.2, Jud. Dolj Jud. Dolj

UAT

CF Individuala


CRAIOVA

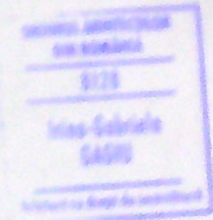


BUTOIA NU ION

Semnat digital
de BUTOIANU
ION

Data: 2020.12.23
08:41:51 +02'00'

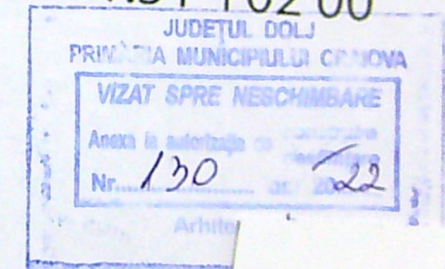

CATEGORIA DE IMPORTANTA "D"
CLASA DE IMPORTANTA IV

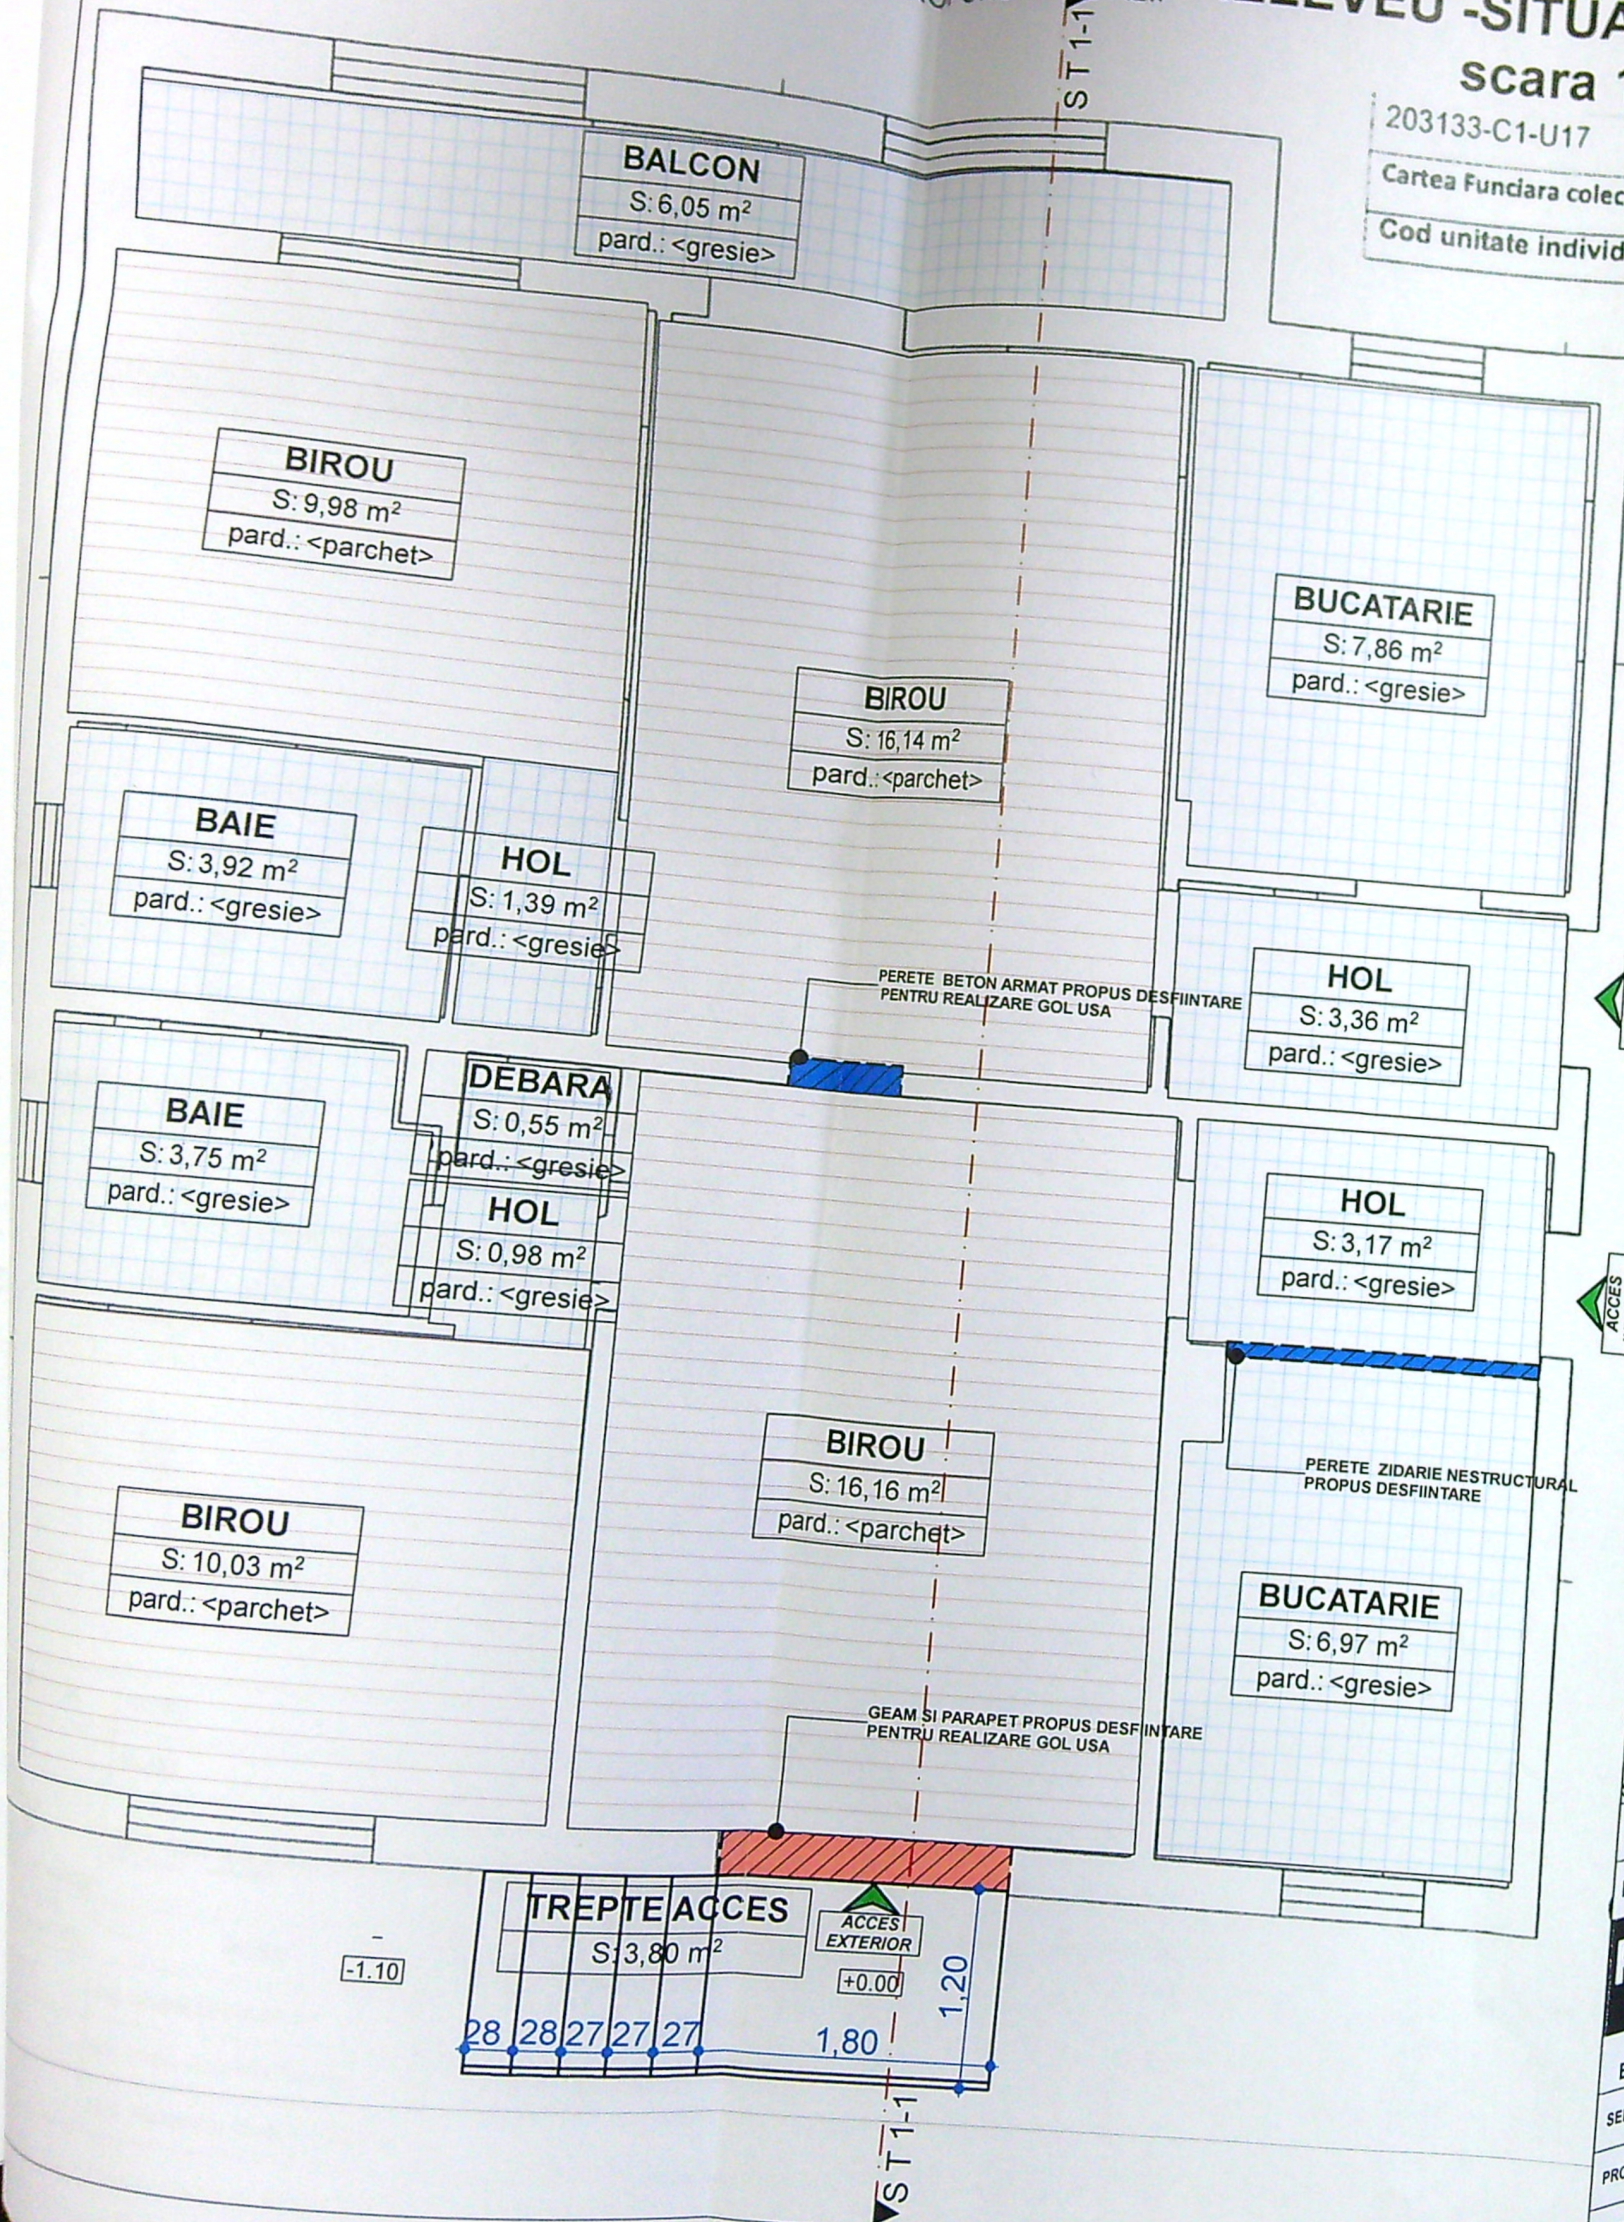

INDICATORI TERITORIALI

P.O.T.= 100%
C.U.T.=1.0

NOTA:

Inainte de inceperea lucrarilor de executie, se vor verifica distantele fata de limitele de proprietate si retragerile impuse prin avize si autorizatia de construire, prin grija investitorului prin dirigintele de santier si a executantului lucrarii, conform L10/1995 republicata.

Pentru orice neconcordanza constatata fata de planurile autorizate, proiectantul trebuie anuntat in scris, inainte de inceperea lucrarilor de construire. In caz contrar, proiectantul nu isi asuma responsabilitatea pentru remedierea deficientelor.

Toate inaltimile (usi, ferestre, parapeti, etc.) sunt date de la cota finita a nivelului curent. In timpul realizarii constructiei se vor studia toate plansele (arhitectura, rezistenta, instalatii), pe toata durata executiei, pentru a evita eventualele necorelari dintre specialitati.

VERIFICATOR		CERINTA	REFERAT - Nr./DATA
EXPERT		CERINTA	EXPERTIZA - Nr./DATA
BENEFICIAR:			
DIACONU CRISTIAN si DIACONU LAURA si CERNOBAI CLAUDIU-EMIL			
PROIECT NR: 110 / 2021			
TITLU PROIECT:			
SCHIMBARE DE DESTINATIE DIN APARTAMENT IN BIROURI, MODIFICARI STRUCTURALE SI NESTRUCTURALE, REALIZARE ACCES IN EXTERIOR, REALIZARE TREPTA ACCES CU S = 3.95 mp			
ADRESA: Jud. Dolj, mun. Craiova, str. Tineretului, nr. 17, bl. 148B, sc. 1			
TITLU PLANSA:			
RELEVU PROPUNERE SITUATIA PROPUSA			
PLANSA NR: A03			

Ray Consulting
CALITATE
ELABORATORI

S.C. RAY CONSULTING S.R.L. - PROIECTANT GENERAL
CUI: 14591403, J19/347/2002
TEL: 0765/338.615, 0767/812.784

SEF PROIECT

NUME
arh. Irina - Gabriela GAGIU

SEMNATURA

SCARA:
1:50

PROIECTAT

NUME
arh. Irina - Gabriela GAGIU

SEMNATURA

DATA:
2021

DESENAT


NUME
stud. Alexandru-Marian NICOLA

SEMNATURA

DATA:
2021



**SECTIUNE TRANSVERSALA ST 1-1
-SITUATIA PROPUSA-
scara 1:50**

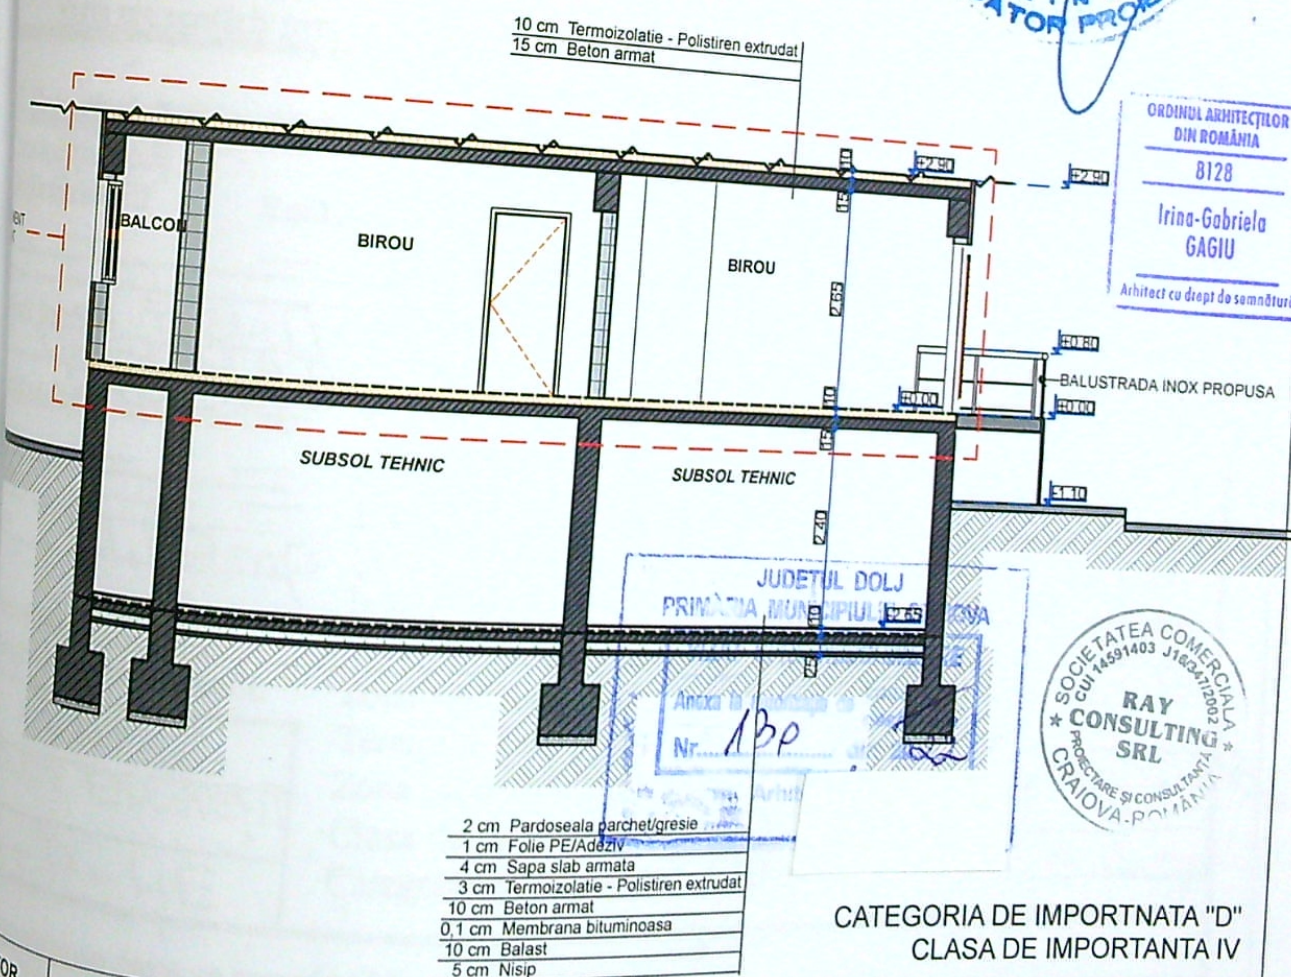

**CATEGORIA DE IMPORTANTA "D"
CLASA DE IMPORTANTA IV**

ATOR	NUME	CERINTA	REFERAT - Nr./DATA
	NUME	CERINTA	EXPERTIZA - Nr./DATA
	BENEFICIAR:		PROIECT NR:
	S.C. RAY CONSULTING S.R.L - PROIECTANT GENERAL CUI: 14591403, J18/347/2002 TEL: 0765/338.615, 0767/812.784		111 / 2021
	DIAONU CRISTIAN si DIAONU LAURA si CERNOBAI CLAUDIU-EMIL		FAZA:
	TITLU PROIECT: SCHIMBARE DE DESTINATIE DIN APARTAMENT IN BIROURI, MODIFICARI STRCUTURALE SI NESTRUCTURALE, REALIZARE ACCES IN EXTERIOR, REALIZARE TREPE ACCES CU S = 3.95 mp		D.T.A.C.
	ADRESA: jud Dolj, mun Craiova, str. Tineretului, nr. 17, bl. 148B sc. 1		PLANSĂ NR:
	TITLU PLANSĂ: FATADA PRINCIPALA, SECTIUNE TRANSVERSALA ST 1-1 - SITUATIA PROPUSA		Plansa nr. A.05
	NUME	SEMNATURA	SCARA:
	ing. Andrei DRAGOTA		1:100, 1:1
	arh. Irina - Gabriela GAGIU		DATA:
	stud. Alexandru-Marian NICOLA		2021