


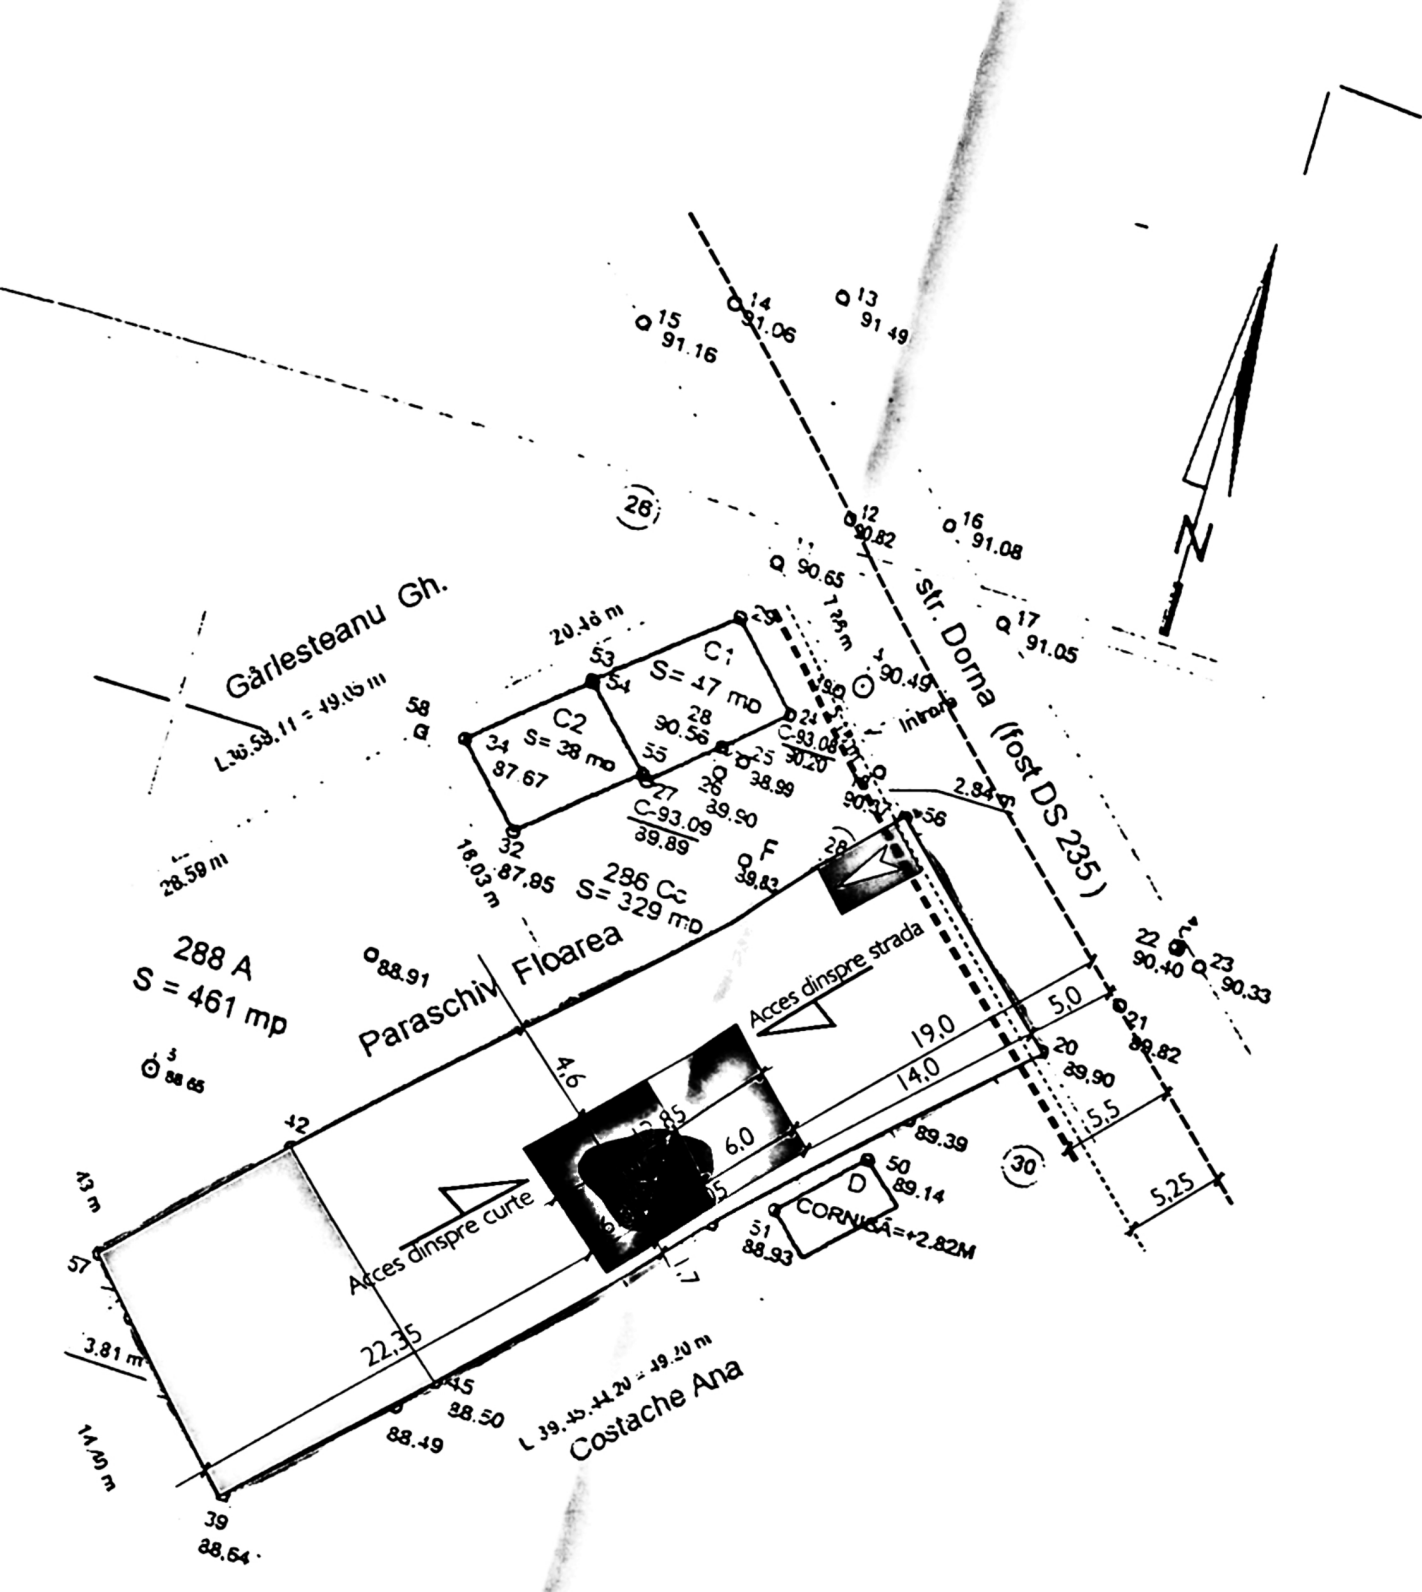

LEGENDA

- Ax drum
- Limita Proprietate
- LOCUINTA Sp+P+M
- Extindere P
- Retragere 5,25m pentru împrejurire conform CU nr. 2247 din 9.10.2019
- Retragere 5,5m pentru construire conform CU nr. 2247 din 9.10.2019
- Loc de parcare in aer liber 3,0x5,0
- Spatiu Plantat S = 174,0mp

SITUATIA EXISTENTA

Steren = 701,0mp
 Sc = 57,12mp
 Sd = 159,38mp
 P.O.T. = 8,14%
 C.U.T = 0,2273

SITUATIA PROPUSA

Steren = 701,0mp
 Sc = 57,12mp + 50,4mp = 107,52mp
 Sd = 159,38mp + 50,4mp = 209,78mp
 P.O.T. = 15,33%
 C.U.T = 0,2992

2

PLAN DE AMPLASAMENT SI DELIMITARE A CORPULUI DE PROPRIETATE
 (intravilan)
 Scara 1:500

Județ: Dolj
 Localitate administrativ - teritorială: COM. PODARI
 Adresa corpului de proprietate: str. Doma, nr. 28, jud. Dolj
 Nr. cadastral provizoriu: 445

Numele și prenumele proprietarului
 Bălan V. Alexandru Marius
 Domiciliul
 com. PODARI, str. Ialomita nr. 37, jud. Dolj

Sistem de proiectie:
 Numele și prenumele executantului:
 ILIESCU DUMITRU
 (semnatura și stampila)

OFICIUL DE CADASTRU GEODEZIE ȘI CARTOGRAFIE
 DOLJ

Recepționat

ONORARI
 JUDEȚUL DOLJ
 CLĂDĂRIE DE ÎNCĂLZIRE
 15419
 25.06.2021
 SPRE NESCHIMBARE
 Nr. 1066 din 20.06.2021
 Arhitect șef

TABEL CU INVENTARUL PUNCTELOR DE CONTUR PENTRU ÎNTREAGA ÎNCINTĂ
 (P 287/1 A, P 287 V și P 288/1 A) (3A, 4V, 5A)

NR. PCT	X	Y
56	308.855.85	406.139.24
20	308.845.90	406.149.65
44	308.831.80	406.135.37
45	308.819.73	406.123.62
394	308.852.36	406.113.27
57	308.821.06	406.104.87
42	308.829.49	406.113.19
43	308.841.02	406.124.58
56	308.855.85	406.139.24

Suprafață incintă S = 701 mp

TABEL CU INVENTARUL PUNCTELOR DE CONTUR PENTRU P 287 V
 (4V)

NR. PCT	X	Y
43.00	308.841.02	406.124.58
44.00	308.831.80	406.135.37
45.00	308.819.73	406.123.62
42.00	308.829.49	406.113.19
43.00	308.841.02	406.124.58

Suprafață P 287 V S = 235 mp

TABEL CU INVENTARUL PUNCTELOR DE CONTUR PENTRU P 288/1 A
 (5A)

NR. PCT	X	Y
42.00	308.829.49	406.113.19
45.00	308.819.73	406.123.62
39.00	308.810.90	406.115.07
38.00	308.818.37	406.107.57
57.00	308.821.06	406.104.87
42.00	308.829.49	406.113.19

TABEL CU INVENTARUL PUNCTELOR DE CONTUR PENTRU P 287/1 A
 (3A)

NR. PCT	X	Y
56	308.855.85	406.139.24

VERIFICATOR
 EXPERT
 SC. AMS COM
 SC. DAL DES
 com. BUS

NUME

SEMNTURA

CERINTA
 A1

REFERAT / EXPERTIZA NR. / DATA




Subsemnatul (Bene)
de la...
VIZAT SPRE NESCIMB
Anexa la autorizația de
Nr. 105/0
Arhitectul...

REPERAT / EXPERTIZA NR. / DATA

SEMNAȚURA SERINTA

VERIFICAT
EXPERT

Con
Scrip
Proiect
Arhitect

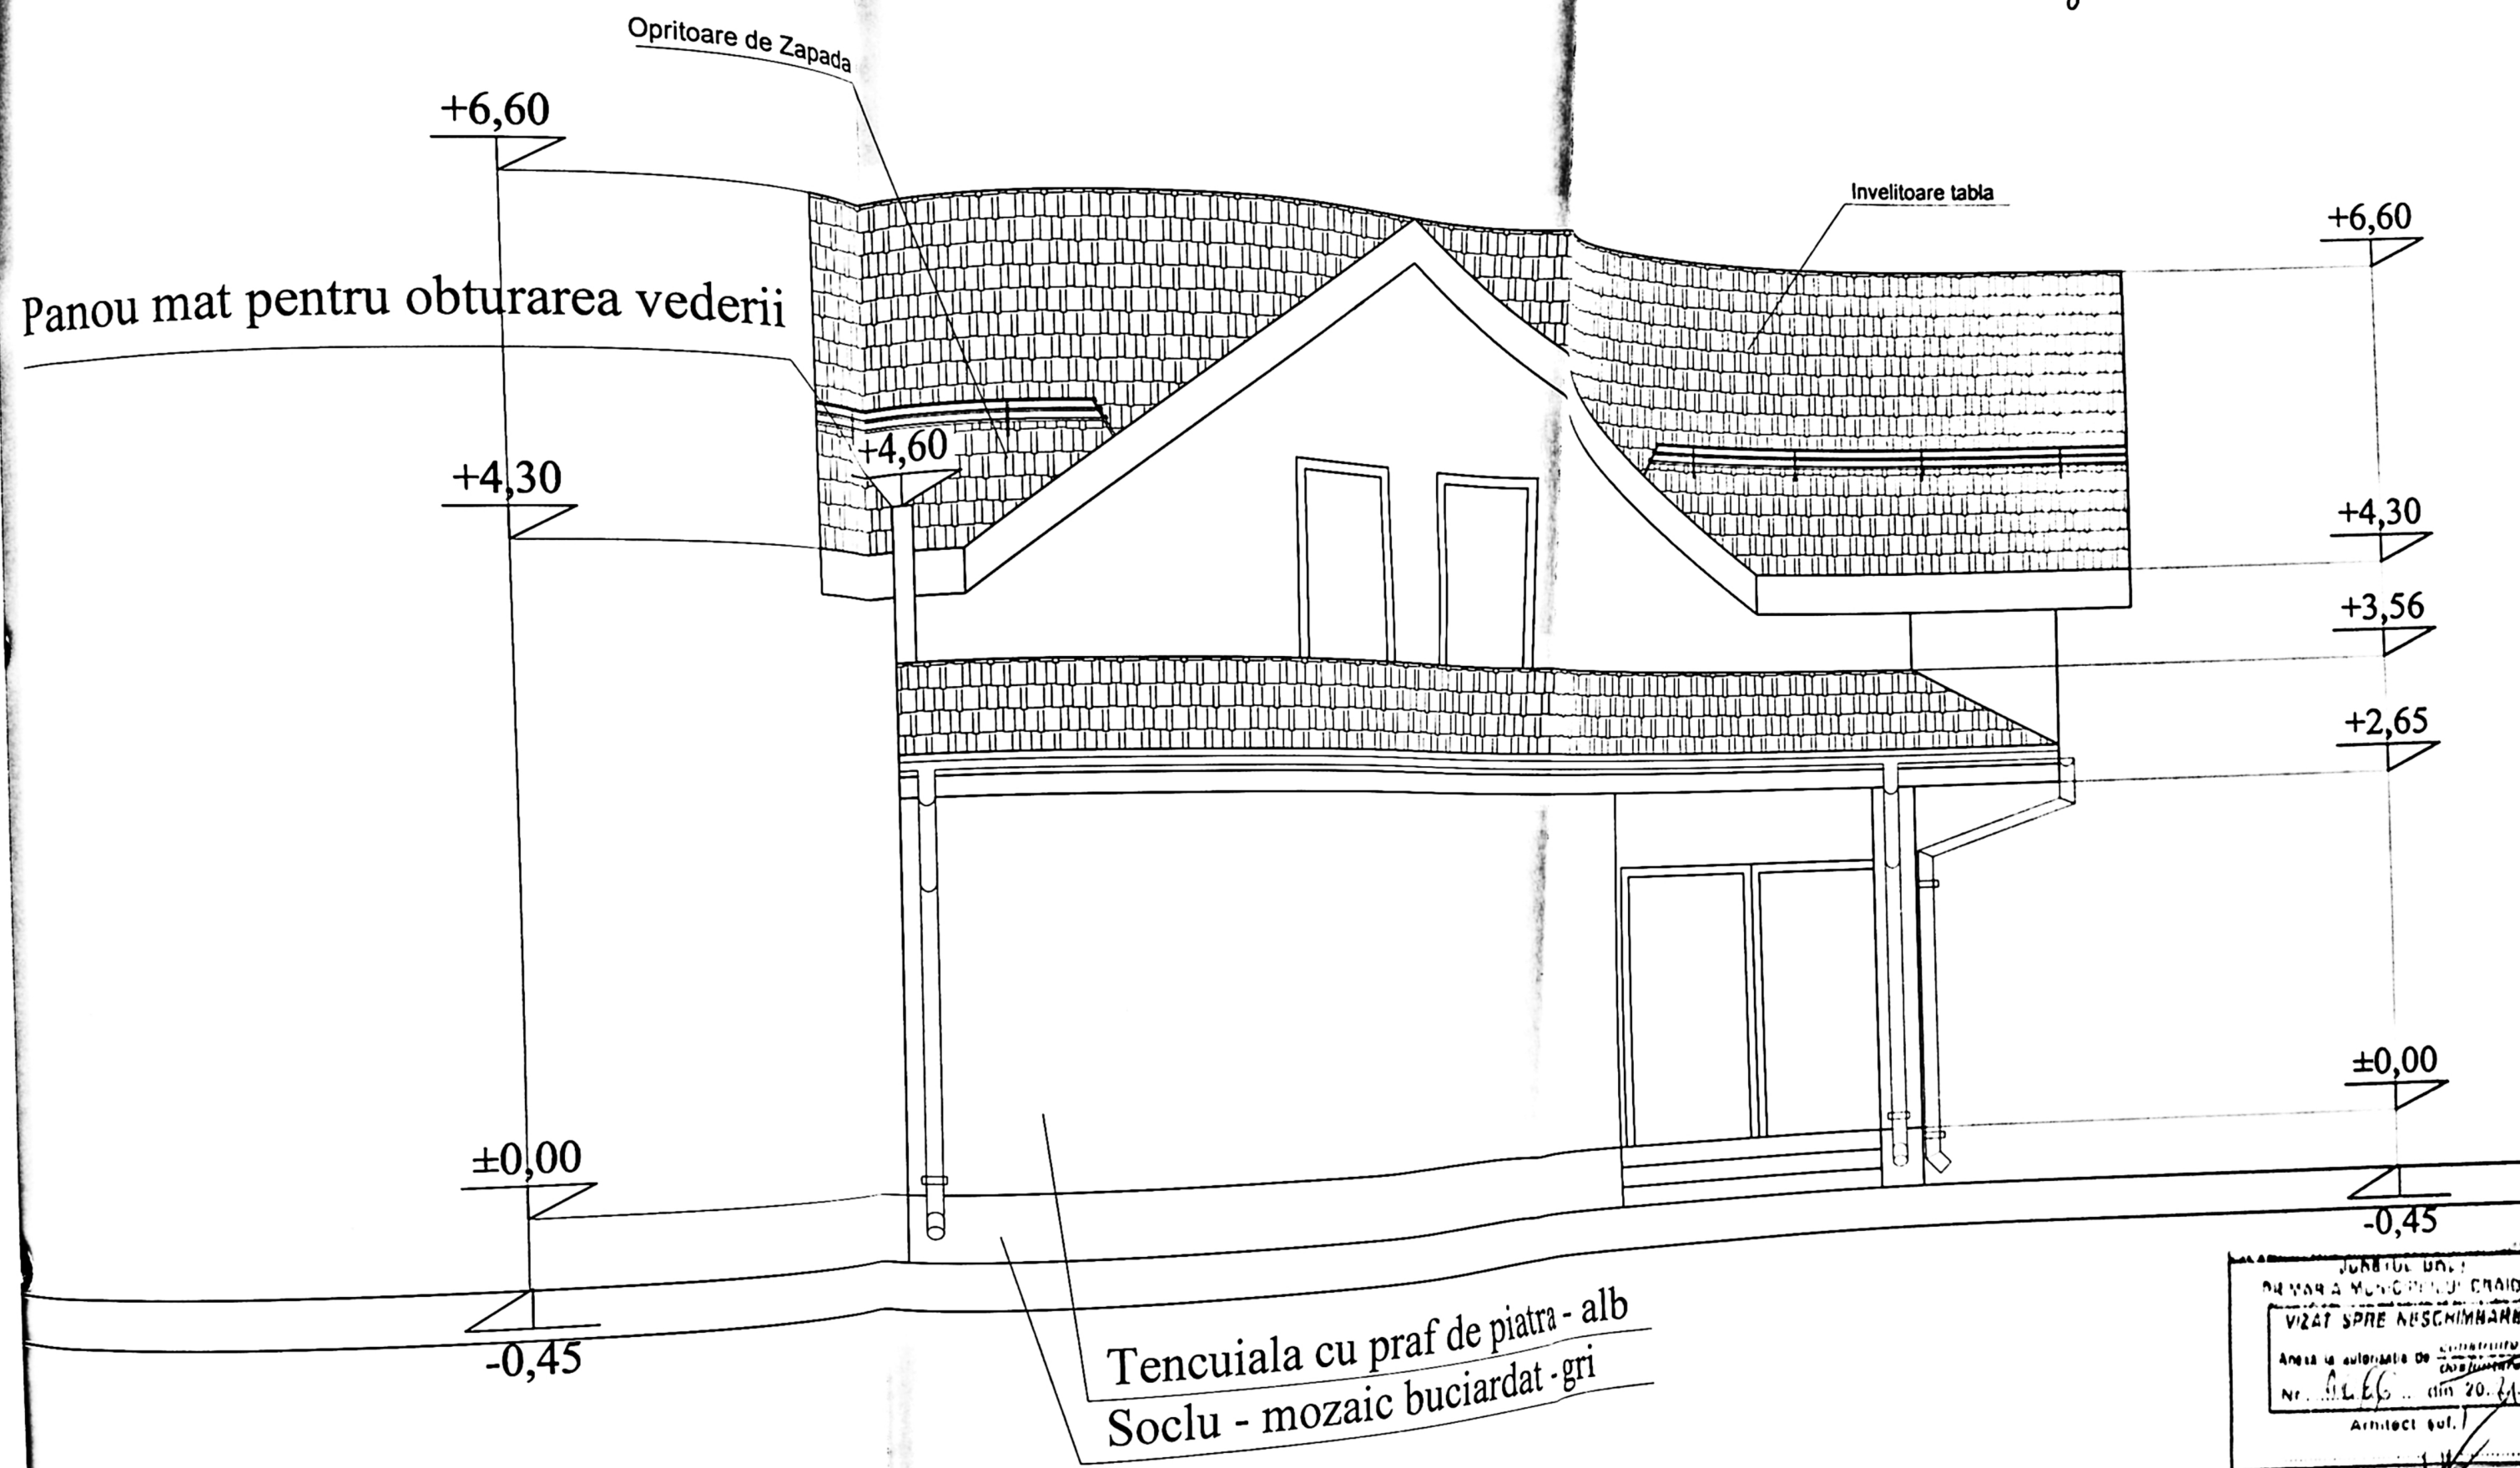

VERIFICATOR/
EXPERT
C.U. 123
Com. Bucovina
Sef proiect
Proiectat
Desenat

JURATUL DE
DE VASA MUNICIPIUL CHAILO
VIZAT SPRE ARHITECTURA
Anexa la autoritatea de
Nr. 11.66 din 20.6.
Arhitectul

+6,60

+4,30

-0,25

-0,70

Opritoare de Zapada

Invelitoare tabla

Panou mat pentru obturarea vederii

180

+2,80

Geam mat fix

Tencuiala cu praf de piatra - alb
Soclu - mozaic buciardat - gri

VERIFICATOR/
EXPERT

SC/D

C.U.I 2327

Com.Bucovat, s

Sef proiect

arh. D

Proiectat

arh. D

Desenat

arh. D

PROIECTAT SPHE
Anexa la autoriza
Nr. 1066

Opritoare de Zapada

Invelitoare tabla

+6,60

+6,60

+4,30

+4,30

+3,56

+2,95

-0,25

-0,25

-0,70



Tencuiala cu praf de piatra - alb
Soclu - mozaic buciardat - gri

0,70
PRIMĂRIA MUNICIPIULUI CRAIOVA
VIZAT SPRE NESCHIMBARE
Aneza la autorizația de construire
1066 din 20...4

VERIFICATOR/ EXPERT	NUME	SEM
SC DAL DESIGN SRL C.U.I 2327581, J16/2382/199 Com. Bucovat, sat Leamna de Jos		
Sef proiect	arh. Daniel Georgescu	
Proiectat	arh. Daniel Georgescu	
Desenat	arh. Daniel Georgescu	