
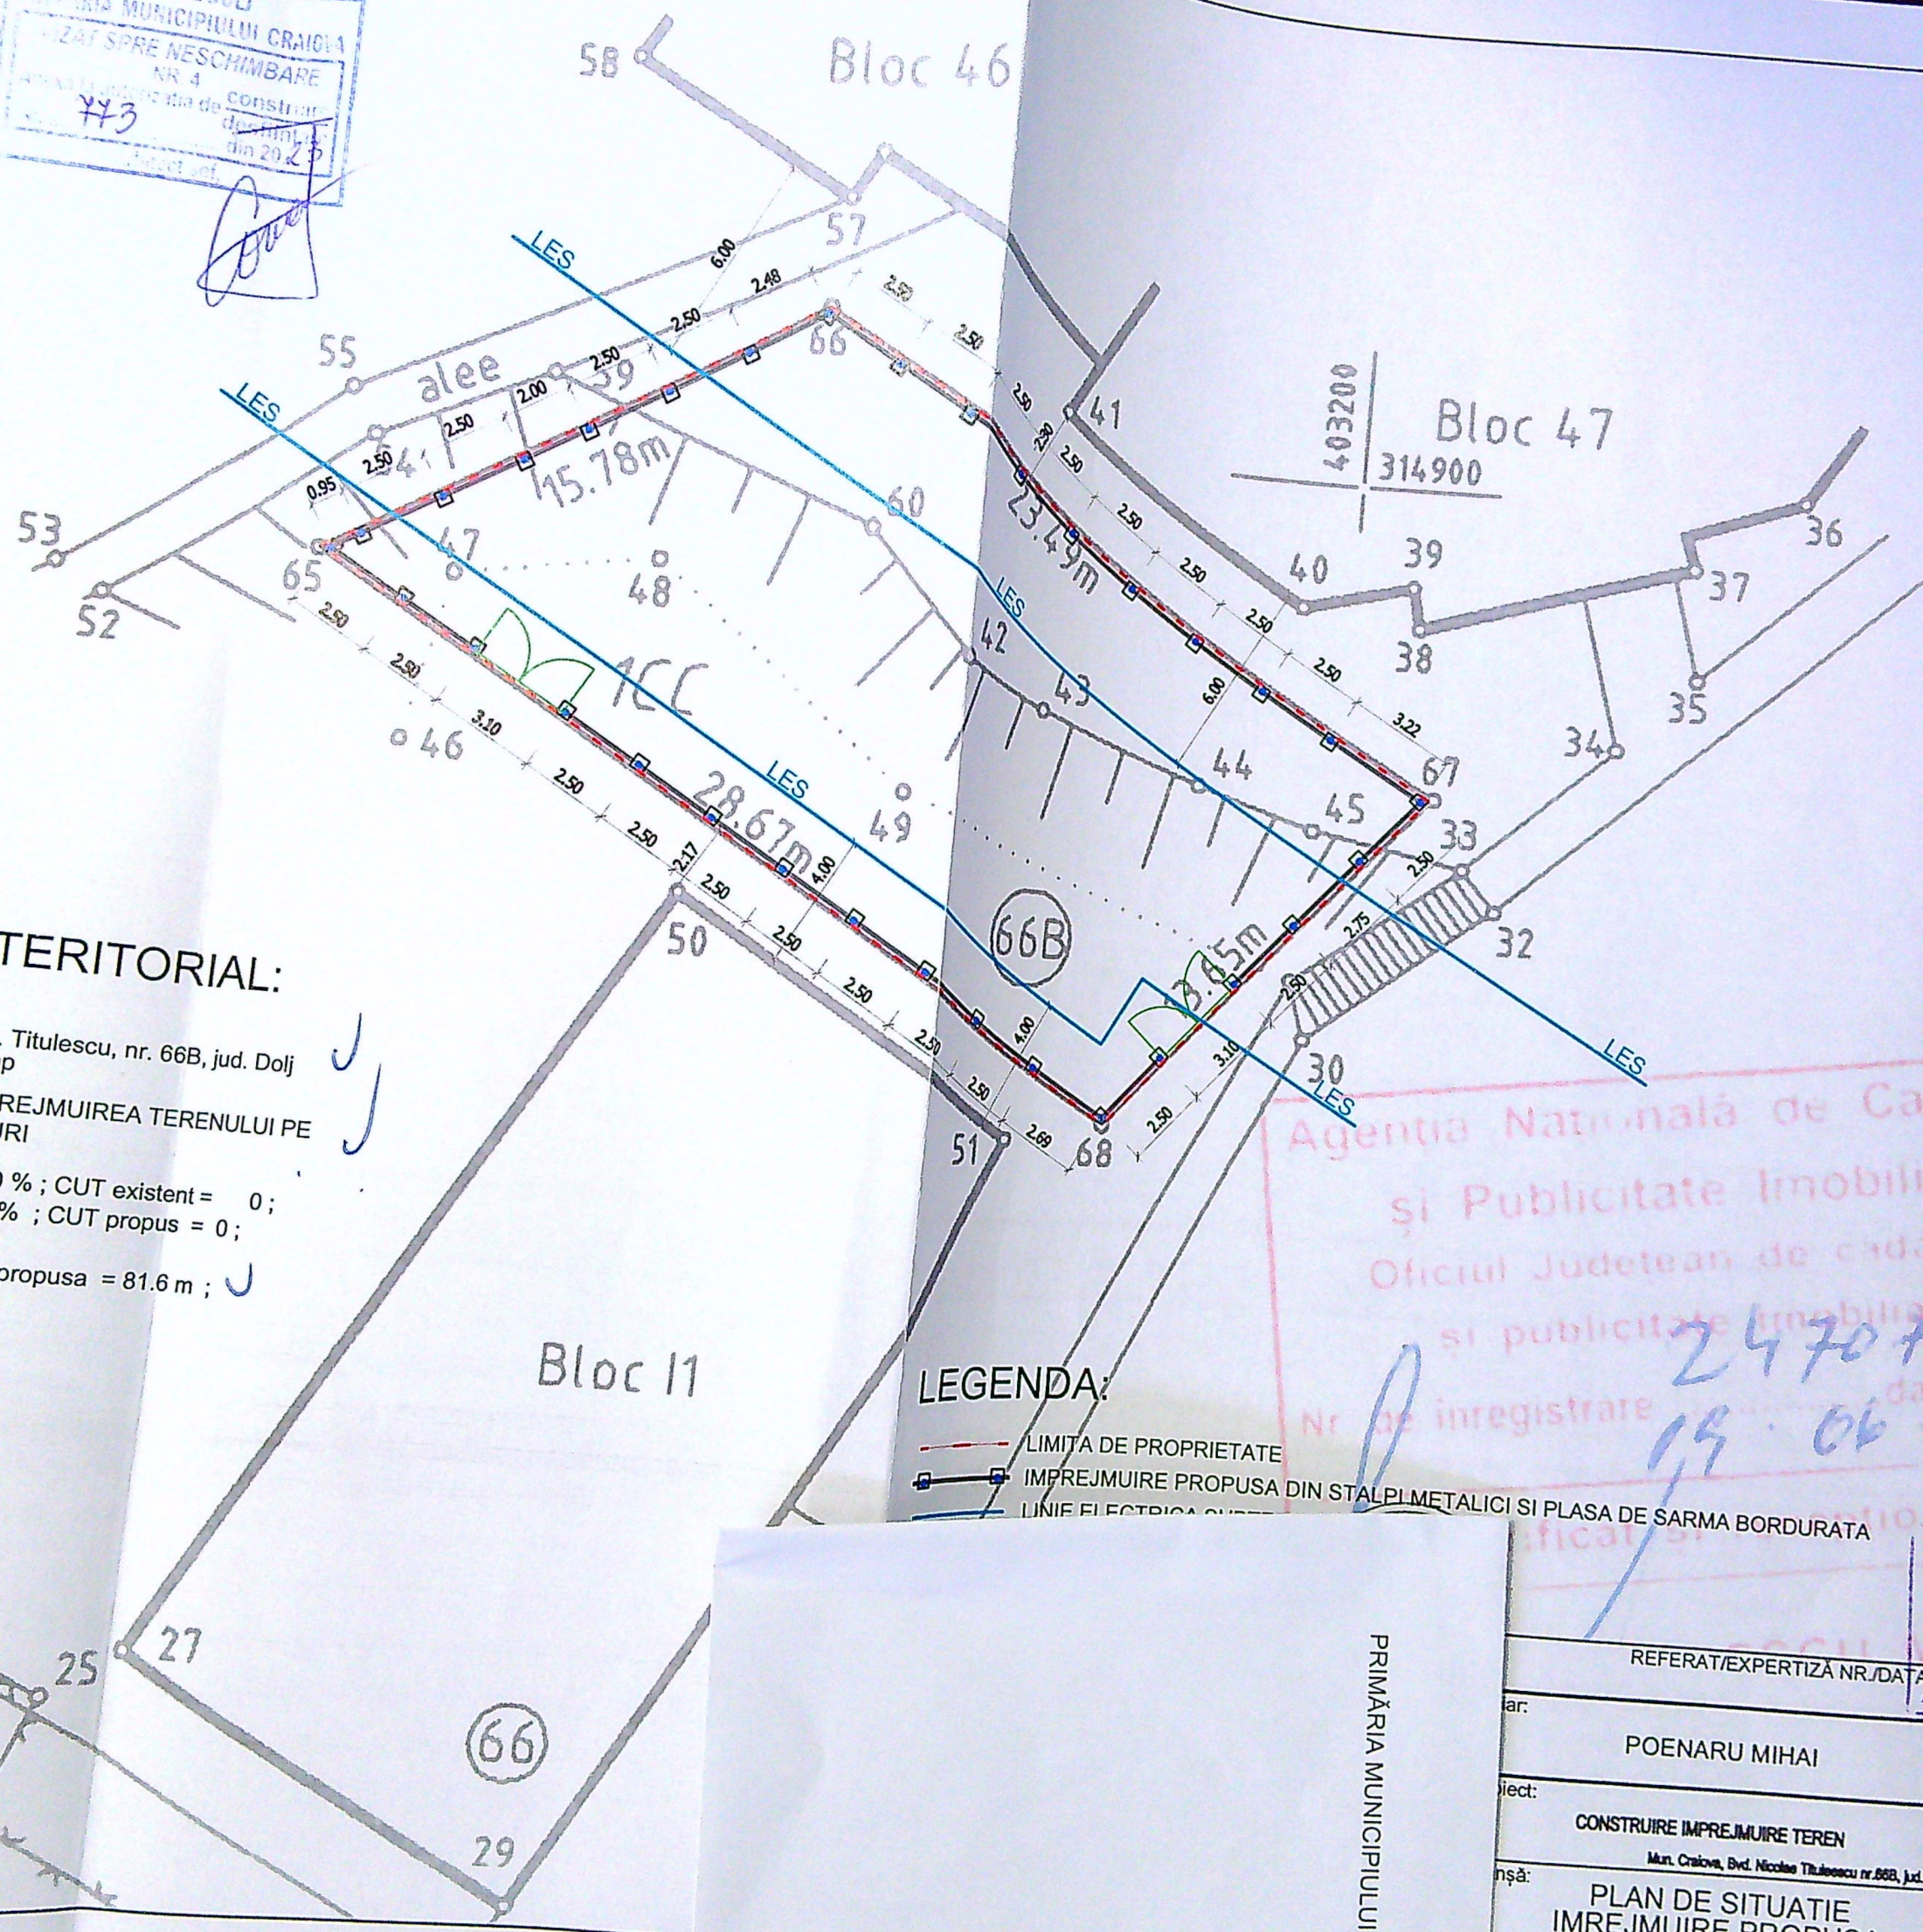


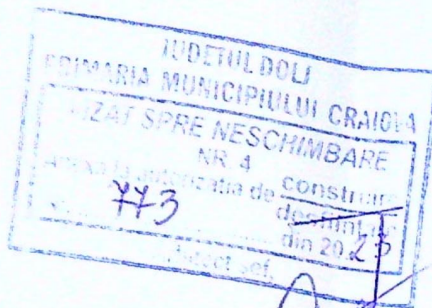

BILANȚ TERITORIAL:

AMPLASAMENT:
Mun. Craiova, Bvd. Titulescu, nr. 66B, jud. Dolj
S teren = 351.00 mp

SE PROPUNE IMPREJMUIREA TERENULUI PE
CELE PATRU LATURI

POT existent = 0,00 % ; CUT existent = 0 ;
POT propus = 0,00 % ; CUT propus = 0 ;

Lungime imprejmuire propusa = 81.6 m ;

LEGENDA:

- LIMITA DE PROPRIETATE
- IMPREJMUIRE PROPUA DIN STALPI METALICI SI PLASA DE SARMA BORDURATA
- LINIE ELECTRICA

Agencia Națională de Cadastru
și Publicitate Imobiliară
Oficiul Județean de cadastru
și publicitate imobiliară
Nr. de înregistrare 24707
data 19.06.2008

ORDONANȚĂ ARHITECTILOR
DRU RUTANDA
6881
Bogdan
RUTANDA
Arhitect cu drept de semnătură

REFERAT/EXPERTIZĂ NR./DATA

POENARU MIHAI

Proiect nr.:
96
2023

CONSTRUIRE IMPREJMUIRE TEREN

Mun. Craiova, Bvd. Nicolae Titulescu nr. 66B, jud. Dolj

Faza:
D.T.A.C.

PLAN DE SITUAȚIE
IMPREJMUIRE PROPUA

Planșa nr.:
A01

PRIMĂRIA MUNICIPIULUI CRAIOVA