


Reglementare
 CRĂCIUNESCU ANA
 CNP: 261025163193
 Verificator de proiecte
 de instalații electrice
 nr. 2019200589/13.04.2019
 până la data de 13.04.2024

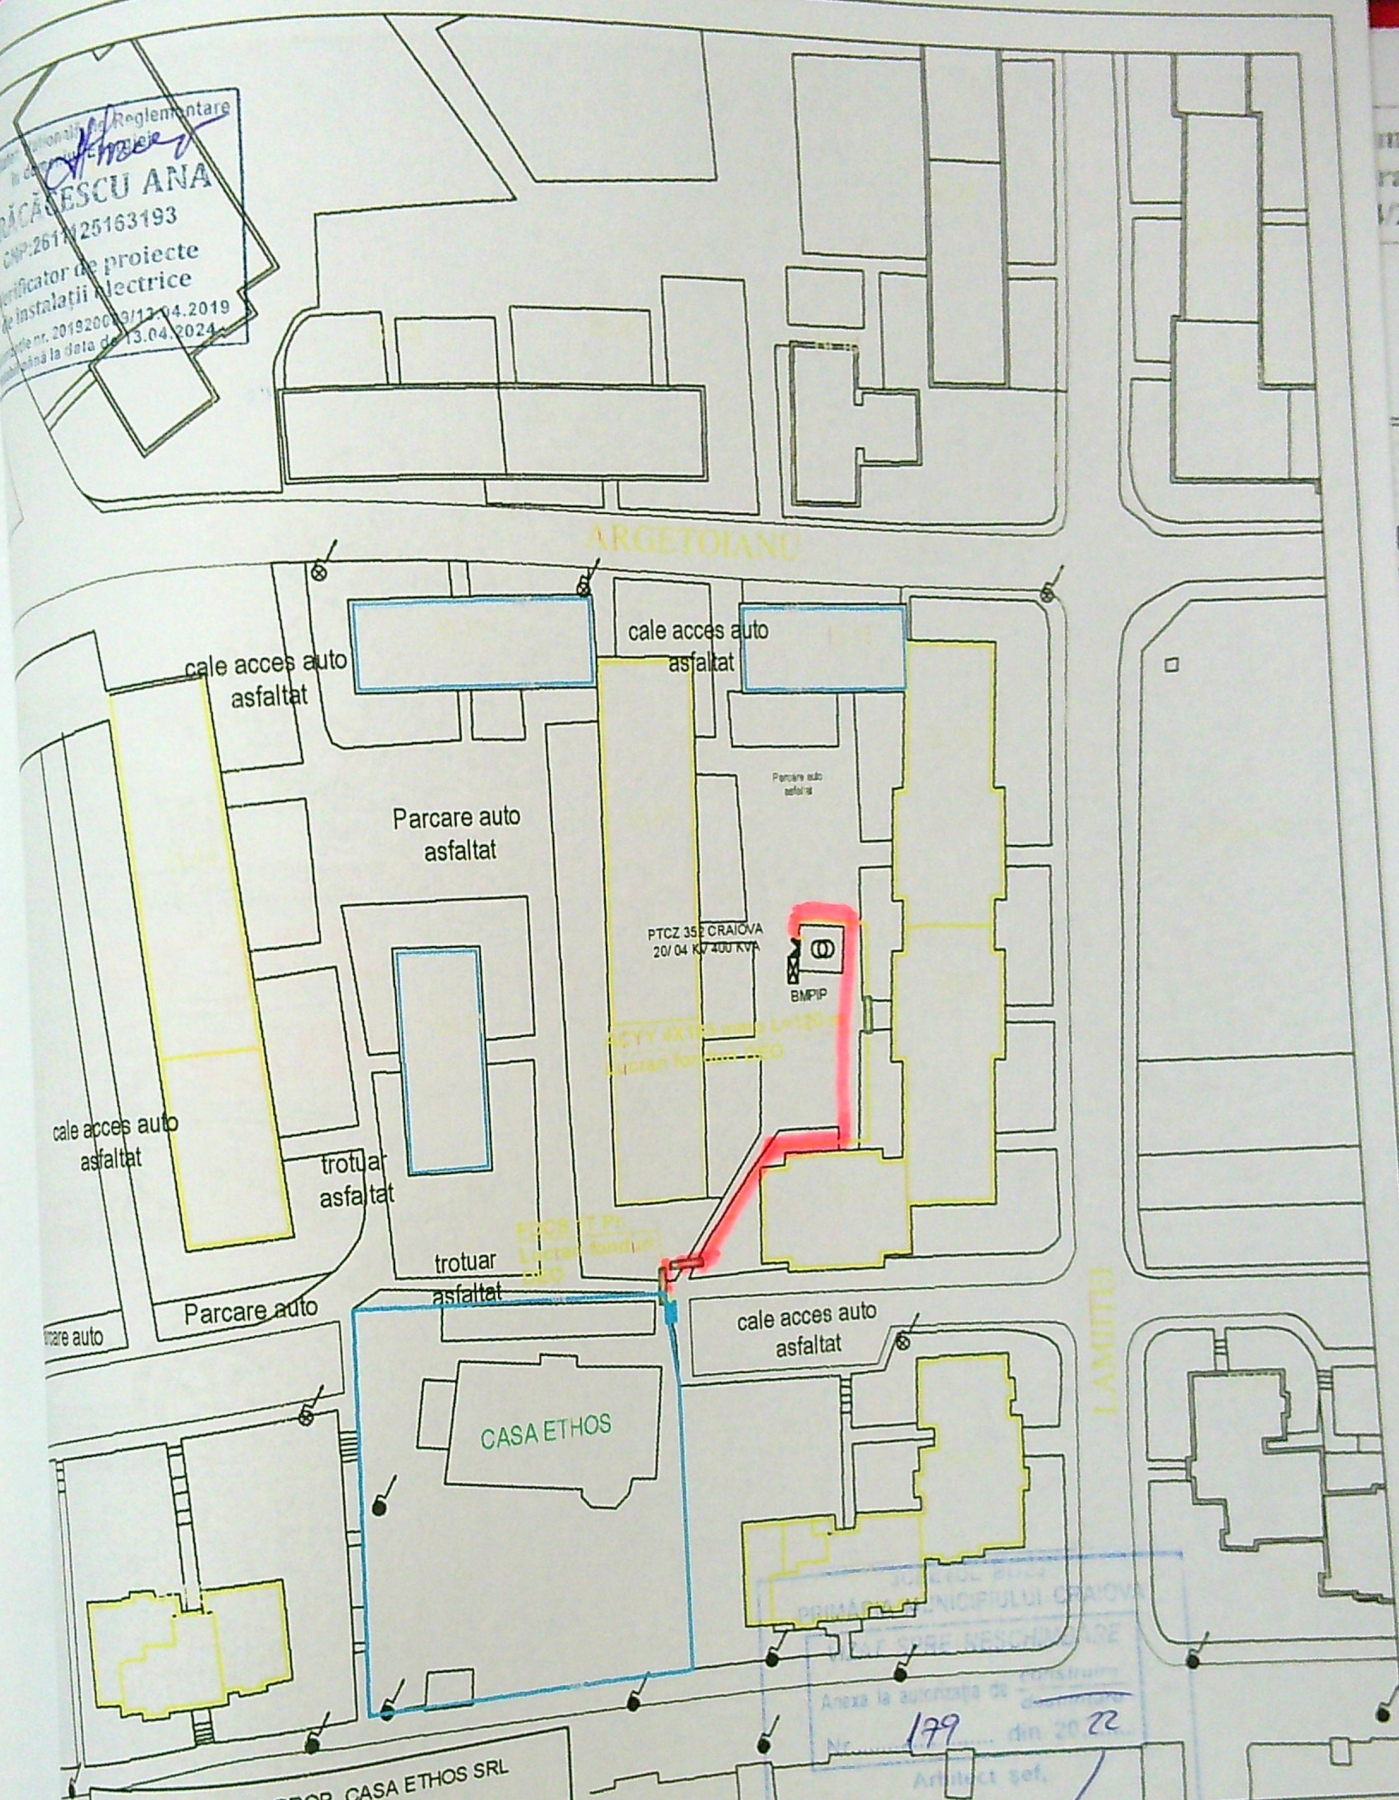

LIMITA PROP. CASA ETHOS SRL
 PTCZ EXISTENT
 FDCS 1T PROIECTAT
 LES JT PROIECTAT

mar
 rare:
 1/2021

PTE

13938/20.01.2022

p. 12 200589

tr.
 0 KW -

nr. 1

REFERAT Nr/Data

Car:
 RIBUTIE ENERGIE OLTENIA SA
 OR PUTERE in CRAIOVA, str. PALTINIS, NR.57,
 JUD DOLJ, PI=160 KW - CASA ETHOS SRL
 Plan situatia proiectata

514/2021
 FAZA PTE
 PLANSA NR
 003

Exemplar nr. 1

J589