

**INDETEL DOLJ**  
**PRIMĂRIE COM. CĂPIIULUI CRAIOVA**  
**VIZAT SPRE NESCIMBARE**  
Nr. 7  
Data la care s-a dat de construire  
testamentare  
**24/05/2014**  
din 20  
Arhitect: sel.

- LEGENDA:**
- AMPLASAMENT STUDIAT;  
S teren=350mp
  - LOCUINTA UNIFAMILIALA S+P+2 PROPUSA;  
Sc A=140mp; Sd A=420mp;
  - P.O.T.existent=0.00%; C.U.T. existent=0.00;  
P.O.T.propus=40.00%; C.U.T. propus=1.2;
  - Parcare =45mp;  
S spatii verzi=128mp = 26.52% din teren  
S aleei carosabile =45mp;(aceeasi cu parcare)
  - S aleei pietonale=37mp;
  - Acces auto
  - Acces pietonal

A. Date referitoare la teren

| Nr. parcela | Categorie de folosinta | Suprafata (mp) | Valoare de impozitare (lei) | Mentii  |
|-------------|------------------------|----------------|-----------------------------|---|
| 1           | Cc                     | 350            | 215.60                      | Limite conventionale intre pct 16-26 25-21-15 |
| Total       |                        | 350            |                             | Impozitare conform HCL 449/2008 0.6160mp      |

B. Date referitoare la constructii

| Cod constructii | Suprafata construita la sol (mp) | Valoare de impozitare (lei) | Mentii |
|-----------------|----------------------------------|-----------------------------|--------|
|                 |                                  |                             |        |

C. Coordonate

Numele executorului: **CONSIST**



JUDETUL DOLO  
PRIMARIA MUNICIPIULUI CRAIOVA  
VIZAT SPRE NESCHIMBARE  
NR. 7  
Anexa la autorizatia de construire  
nr. 244 din 20.05.2015  
Arhitect sef,

+11.70

panou policarbonat pentru obturare vedere Hmin=2.00m

+9.00

tencuiala decorativa alba

balustrada stila Hp=90cm

+6.00

tencuiala decorativa bej

+3.00

tamplarie pvc gri antracit

placaj piatra gri

±0.00

-1.45

+11.70

+9.00

+6.00

+3.00

±0.00

-1.45



panou policarbonat pentru obturare vedere Hmin=2.00m


tencuiala decorativa alba

balustrada stila Hp=90cm

tamplarie pvc gri antracit

tencuiala decorativa bej

placaj piatra gri

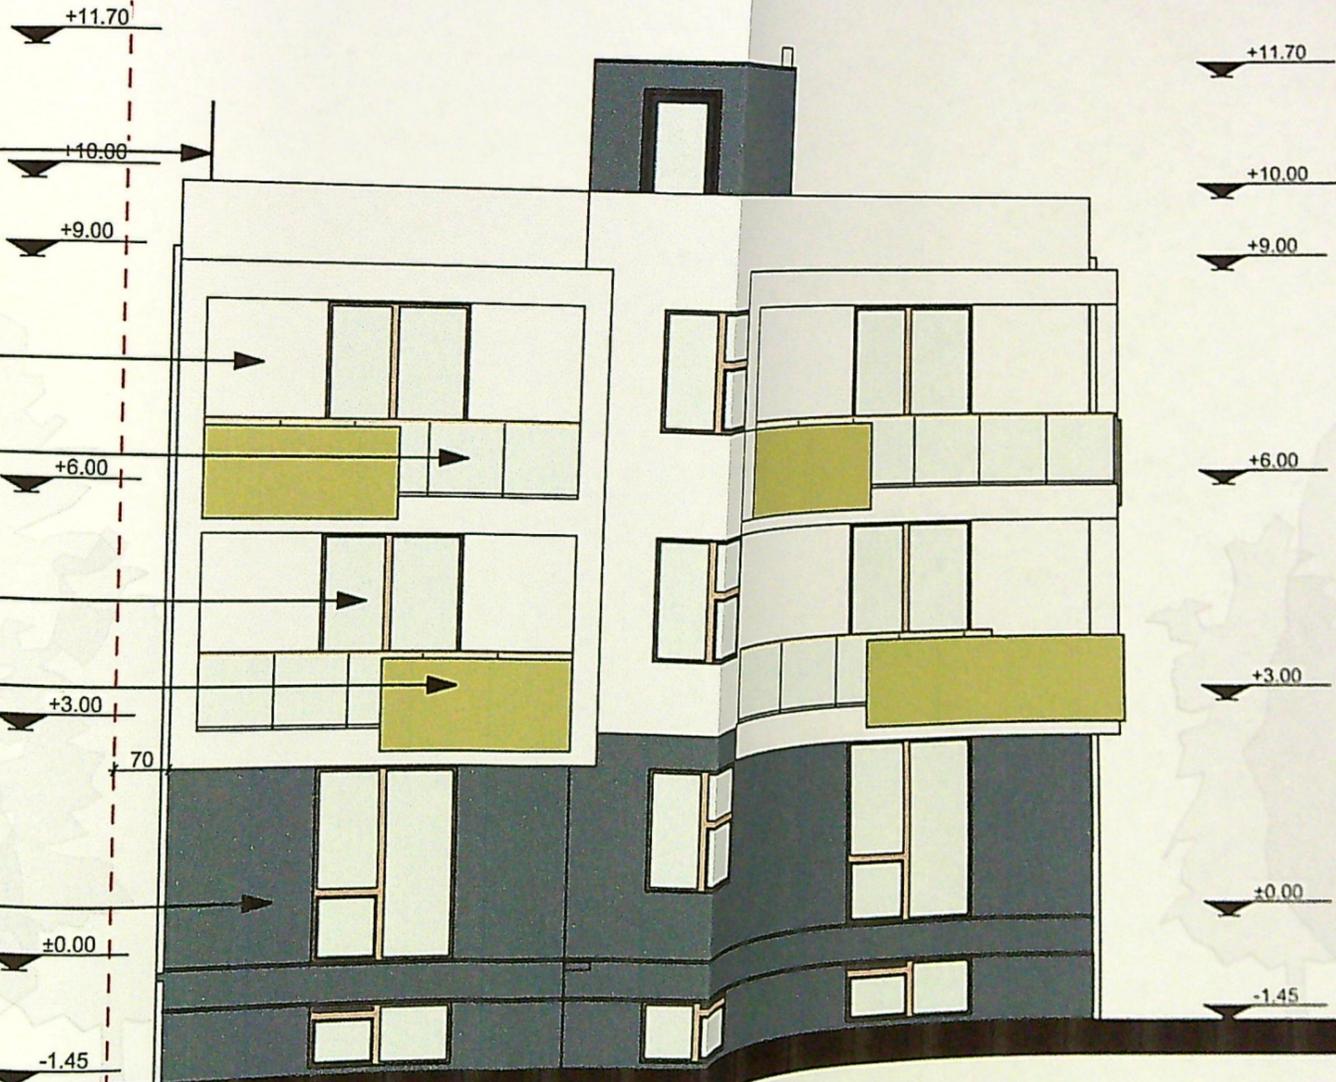


JUDETUL DOLOJ  
PRIMARIA MUNICIPIULUI  
VIZAT SPRE NESCHIMBARE  
NR 7  
Anexa la autorizatia de  
Nr. 246  
Arhitect sef



00'6+  
00'01+  
+11.70


4

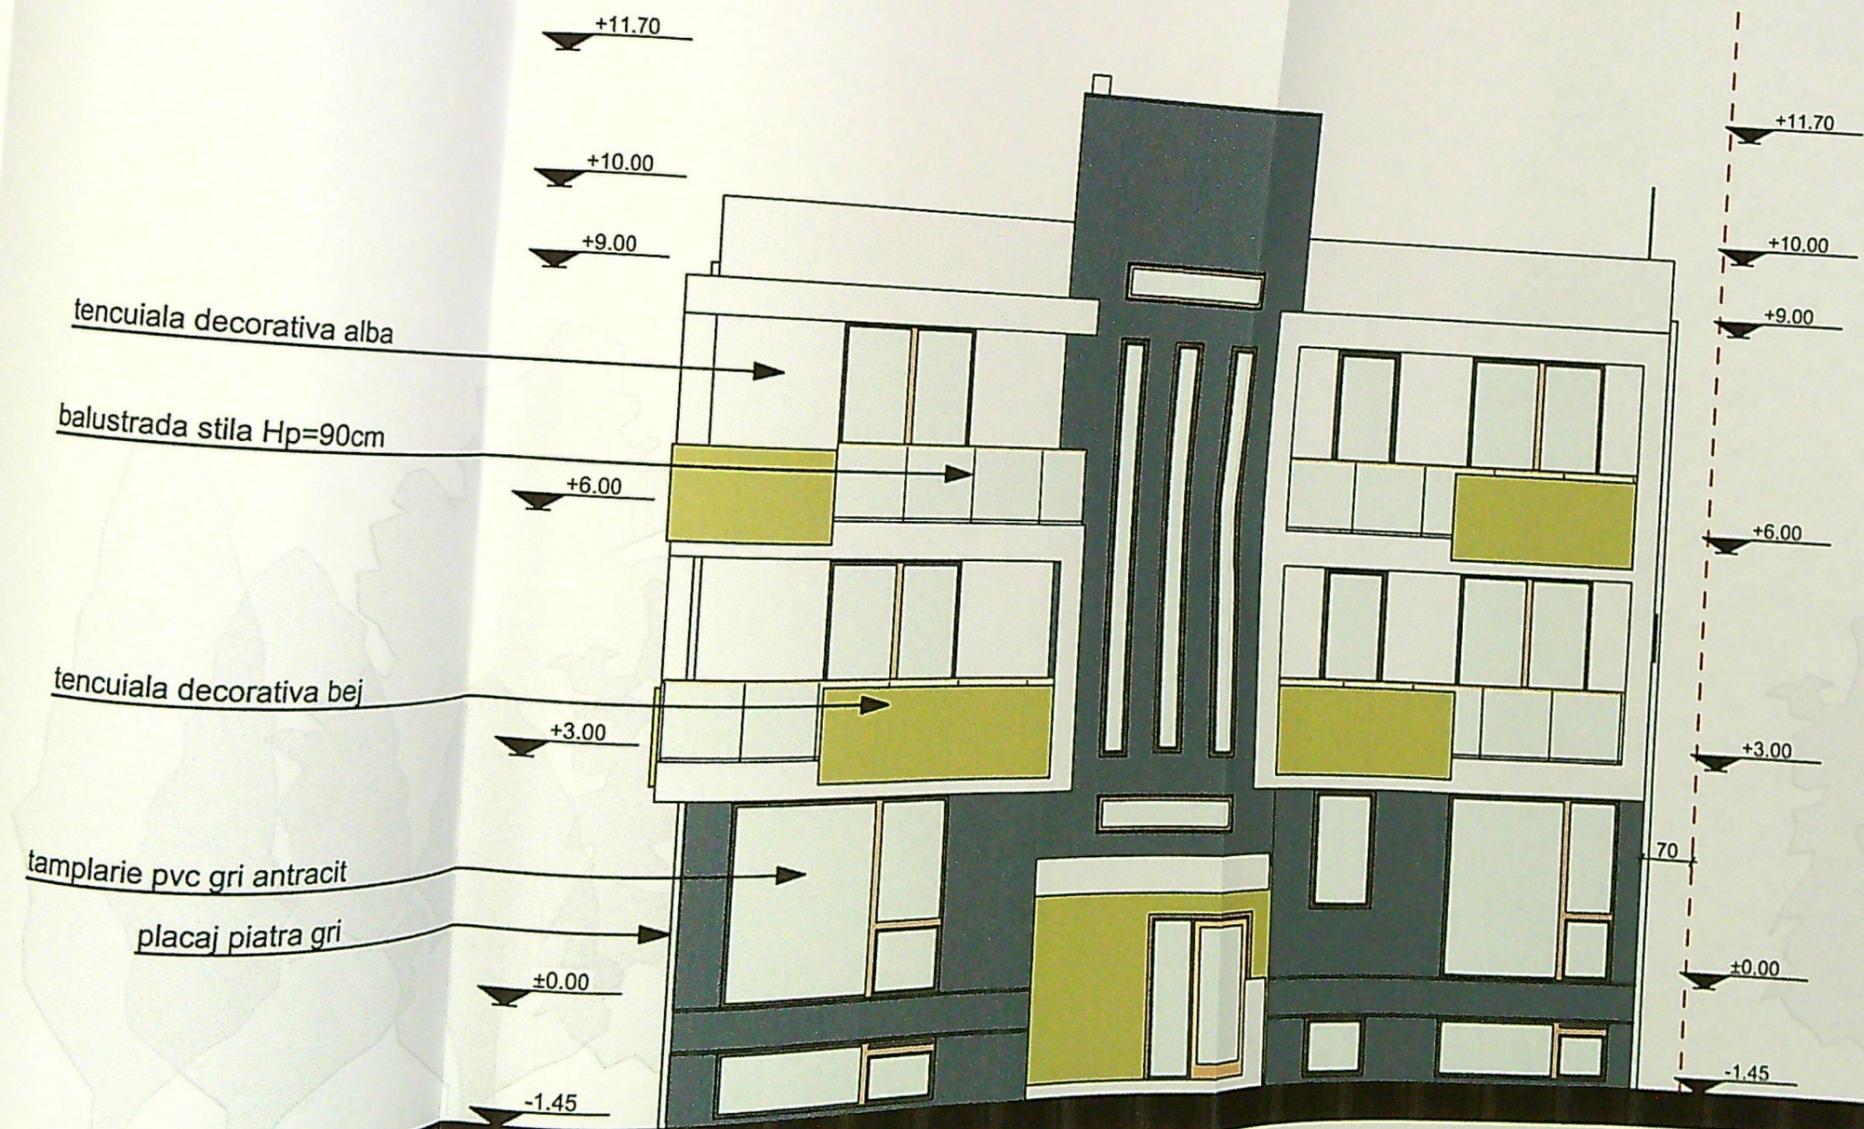

PROIECT DE  
PROIECTIA ARHITECTURALA CRAIOVA  
VILAT SPRE NESCHIMSARE  
244  
CONSTRUIRE  
10.20



ORDINUL ARHITECTILOR  
DIN ROMANIA  
4191  
Rodu Gabriel  
POPESCU  
Cabinet de proiectare si executie

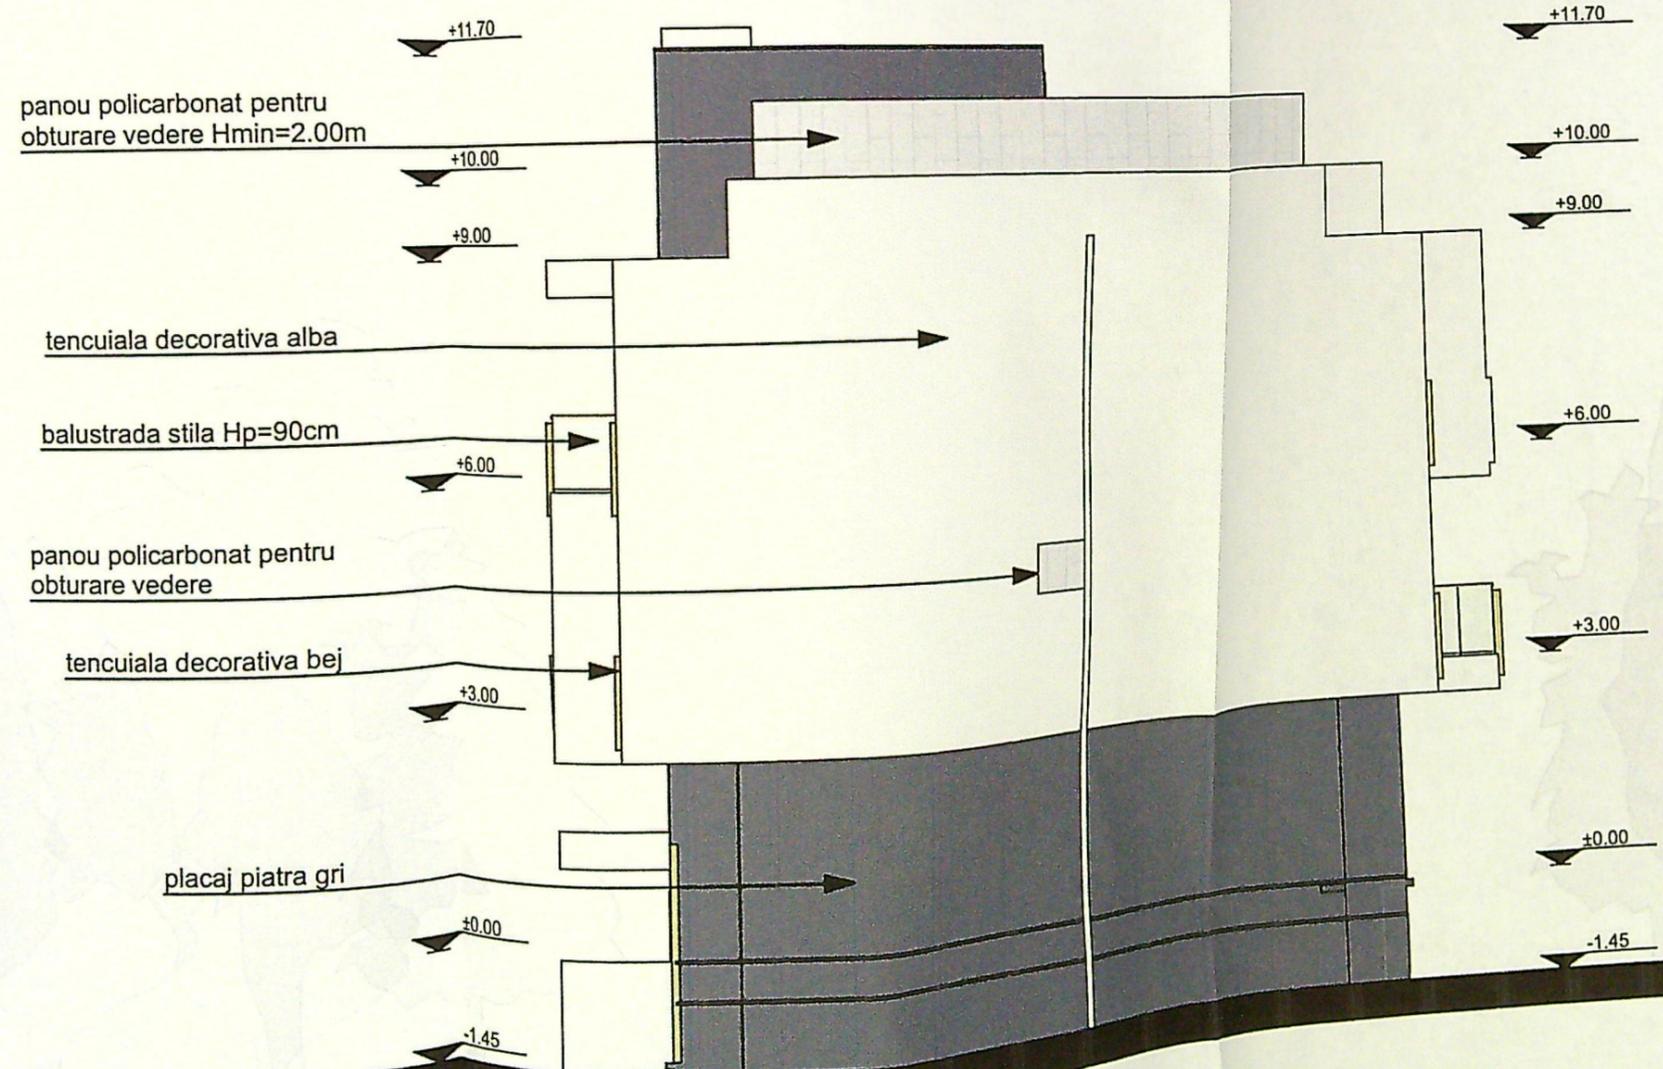

JUDEȚUL DOLJ  
 PRIMĂRIA MUNICIPIULUI CRAIOVA  
 VIZAT SPRE NESCIMBARE  
 NR. 7  
 Anexa la autorizația de  
 construcție  
 din 20...  
 244

VERIFICATOR  
 EXPERT

FATADAVEST SC 1:100

ORDINUL ARHITECTILOR  
 DIN ROMÂNIA  
 4191  
 Radu Gabriel  
 POPESCU