


Scara 1:1000

Nr. cadastral (19009/2-19007-19006-19008)/5	Suprafata masurata 442mp	Adresa imobilului Extravilan, T22, P19
Cartea Funciara nr.	UAT CRAIOVA	

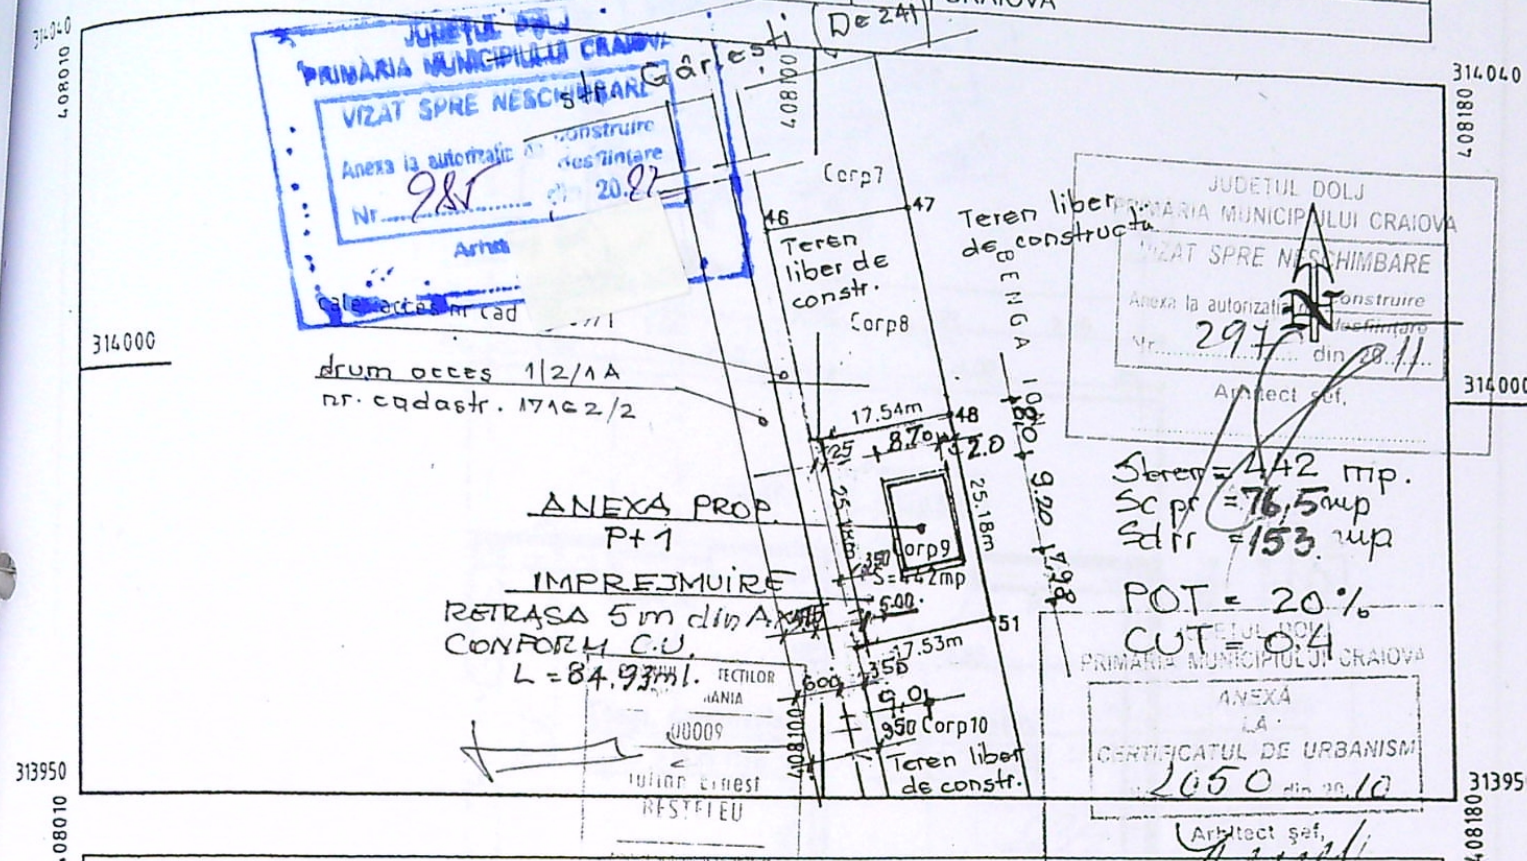


A. Date referitoare la teren				
Nr. parcela	Categorie de folosinta	Suprafata (mp)	Valoare de impozitare (lei)	Mentuni
Corp9	A	442	7490.574	Limita terenului este conventionala intre pct. 49-48-51-50; curs euro=3.3894Lei accesul se face pe calea de acces cu nr. cad.19009/1, care apartine proprietarilor
Total		442		


B. Date referitoare la constructii			
Cod constructie	Suprafata construita la sol (mp)	Valoare de impozitare (lei)	Mentuni


INVENTAR DE COORDONATE		
Sistem de proiectie: STEREO 70		
Pct.	E (m)	N (m)
49	408098.999	313993.303
48	408116.164	313996.889
51	408121.314	313972.242

VERIFICATOR EXPERT		Beneficiar: DICA Liviu Cosmin Str. Drumul Ungurenilor, nr. 27, Craiova		Proiect nr. 49/2010
SPECIFICATIE		Titlu proiect: Construire anexa exploatare agricola P+1 si imprejmuire teren T22, P19, Craiova, jud. Dolj		Faza: D.T.A.C.
SEF PROIECT		Titlu plansa:		Plansa
PROIECTAT				
DESENAT				

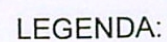

1. Soclu placaj piatra naturala
2. Vopsea texturata
3. Tamplarie PVC cu geam termopan
4. Tigla
5. Jgheaburi si burlane metalice
6. Sistem parazapada

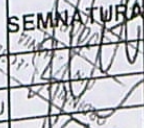
VERIFICATOR EXPERT			Beneficiar: DICA Liviu Cosmin Str. Drumul Ungurenilor, nr. 27, Craiova	Proiect nr. 49/2010
	S.C. 3B STUDIO S.R.L.		Titlu proiect: Construire anexa exploatare agricola P+1 si imprejmuire teren T22, P19, Craiova, jud. Dolj	Faza: D.T.A.C.
SPECIFICATIE	NUME	SEMNATURA	Scara: 1 : 100	Plansa nr.
SEF PROIECT	ARH. IULIAN BESTELEU		Data: sep 2010	
PROIECTAT	ARH. stg. VLAD BESTELEV		Titlu plansa: FATADA POSTERIOARA	
DESENAT	ARH. stg. VLAD BESTELEV			

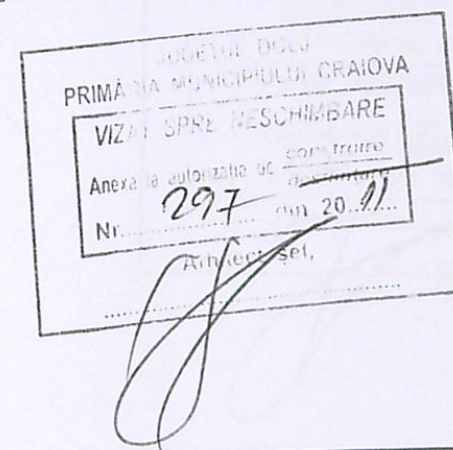

1. Soclu placaj piatra naturala
2. Vopsea texturata
3. Tamplarie PVC cu geam termopan
4. Tigla
5. Jgheaburi si burlane metalice
6. Sistem parazapada

VERIFICATOR EXPERT			Beneficiar: DICA Liviu Cosmin Str. Drumul Ungurenilor, nr. 27, Craiova	Proiect nr. 49/2010
	S.C. 3B STUDIO S.R.L.		Scara: 1 : 100	Titlu proiect: Construire anexa exploatare agricola P+1 si imprejmuire teren T22, P19, Craiova, jud. Dolj
SPECIFICATIE	NUME	SEMNATURA		
SEF PROIECT	ARH. IULIAN BESTELEU		Data: sep 2010	Titlu plansa: FATADA LATERAL DREAPTA
PROIECTAT	ARH. stg. VLAD BESTELEU			
DESENAT	ARH. stg. VLAD BESTELEU			

72

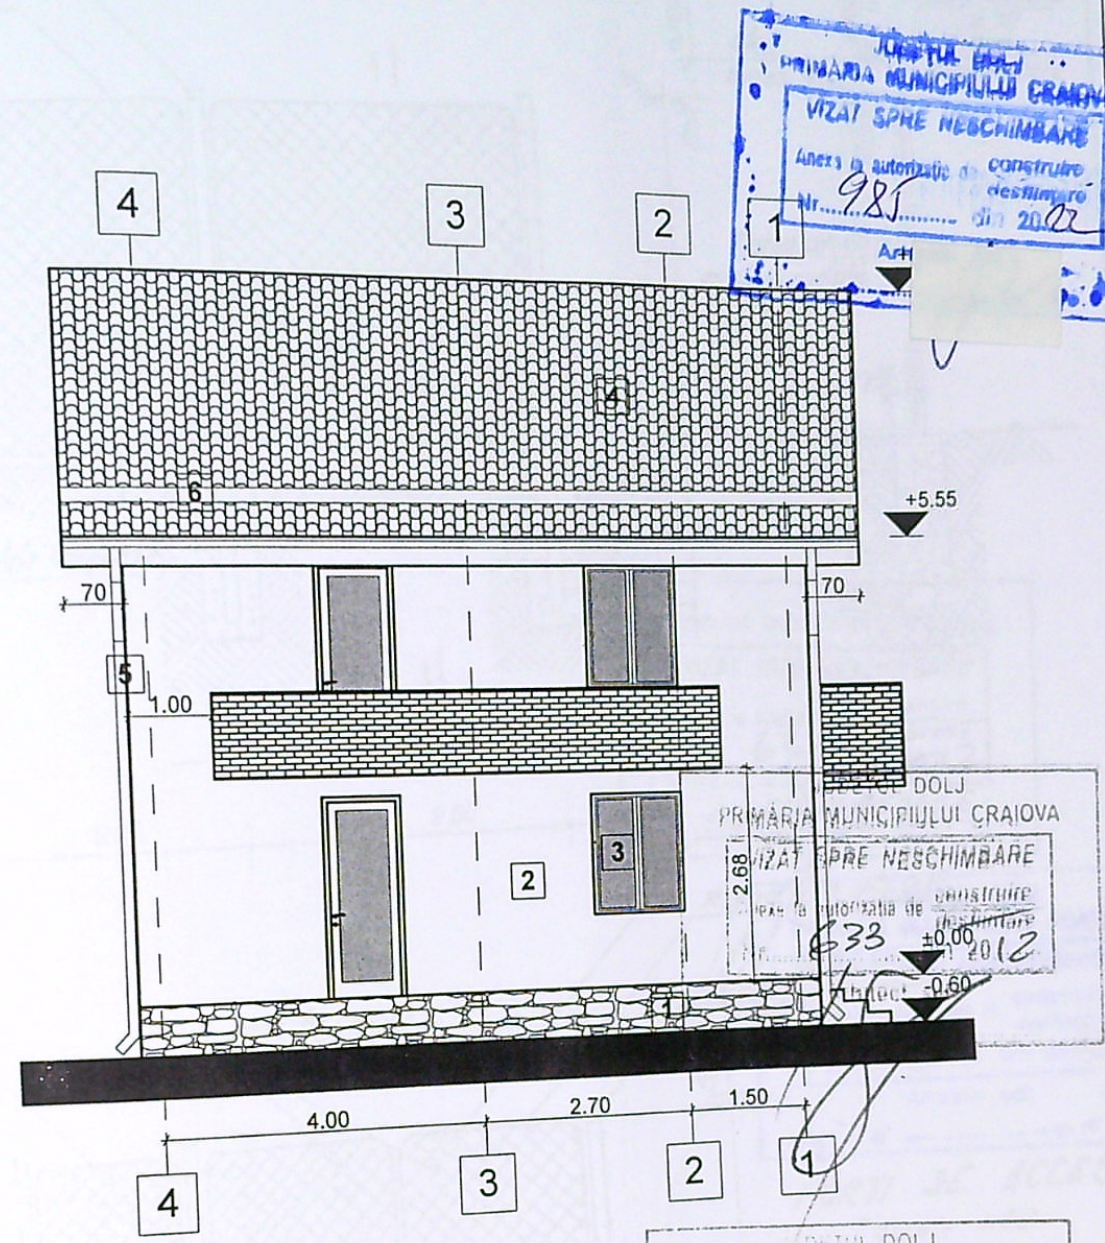

LEGENDA:

1. Soclu placaj piatra naturala
2. Vopsea texturata
3. Tamplarie PVC cu geam termopan
4. Tigla
5. Jgheaburi si burlane metalice
6. Sistem parazapada

VERIFICATOR EXPERT		Beneficiar: DICA Liviu Cosmin Str. Drumul Ungurenilor, nr. 27, Craiova		Proiect nr. 49/2010
SPECIFICATIE		Titlu proiect: Construire anexa exploatare agricola P+1 si imprejmuire teren T22, P19, Craiova, jud. Dolj		Faza: D.T.A.C.
SEF PROIECT		Titlu plansa: PLAN FATADA LATERAL STANGA		Plansa nr.
PROIECTAT		Scara: 1 : 100		
DESENAT		Data: sep 2010		
NUME		SEMNATURA		
ARH. IULIAN BESTELEU				
ARH. stg. VLAD BESTELEU				
ARH. stg. VLAD BESTELEU				