

201428
Cartea funciara

IMOBIL LOCUINTE
COLECTIVE P+4
Hmax=17.00m;

Suprafata masurata (mp) Adresa imobilului: Mun. Craiova,
B-dul Oltenia, nr. 15 B.
UAT CRAIOVA

IMOBIL LOCUINTE
COLECTIVE P+1
Hmax=+6.50m;

IMOBIL LOCUINTE
COLECTIVE D+P+3
PROPUS PRIN ALTA
AUTORIZATIE
Hmax=+13.15m;

INVENTAR DE COORDONATE
Sistem de proiectie "Stereografic 1970"

Pct	Nord(X)	Est(Y)
13*	316323 590 402465 288	
27	316331 611 402475 772	
26	316344 625 402492 573	
16	316334 273 402494 591	
17	316325 599 402495 910	
42	316323 218 402496 305	
36	316322 607 402492 618	
35	316318 714 402481 034	
34*	316312 720 402468 338	
13*	316323 590 402465 288	

Suprafata totala masurata= 480 mp
Suprafata din act = 480 mp

Se confirma suprafata din masuratori si
Introducerea imobilului in baza de date

Oficiul de Cadastru si Publicitate Imobiliara Dolj
CELEA CONSTANTIN
CONSILIER

Data
Martie 2010

Categoria de importanta: „C” si conform
HG 766/97
Clasa de importanta: III, conform STAS
10100/0-75 si P100/92

NR. INREGISTRARE 1862/20
ZIUA 25 LUNA 25 ANUL 2010
COPIE CONFORMA CU
EXEMPLARIUL DIN ARHIVA BCPI

Oficiul de Cadastru si Publicitate Imobiliara
CORBEANU ELENA

LEGENDA:
AMPLASAMENT STUDIAT;
S teren=480mp

IMOBIL D+P+3E cu destinatia locuinte colective si parcare la demisol;
Sc A=184mp; Sc proiectie parter=192mp; Sd A=952mp;

P.O.T.existent=0.0%; C.U.T. existent=0;
P.O.T.propus=40.00%; C.U.T. propus=1.98;

PARCARE: 10 LOCURI
LOC DE PARCARE INTERIOR IN DEMISOL 6 LOCURI
PARCARE EXTERIOR 4 LOCURI

PLATFORMA GUNOI 4MP

S spatii verzi=92mp = 19.16% din teren
S alei carosabile =179mp;
S alei pietonale=25mp;

FERESTRE ALE CAMERELOR DE LOCUIT

ACCES AUTO

ACCES PIETONAL


STATIE DE INCARCARE ELECTRICA

N

Cartea funciara

480

UAT CRAIOVA

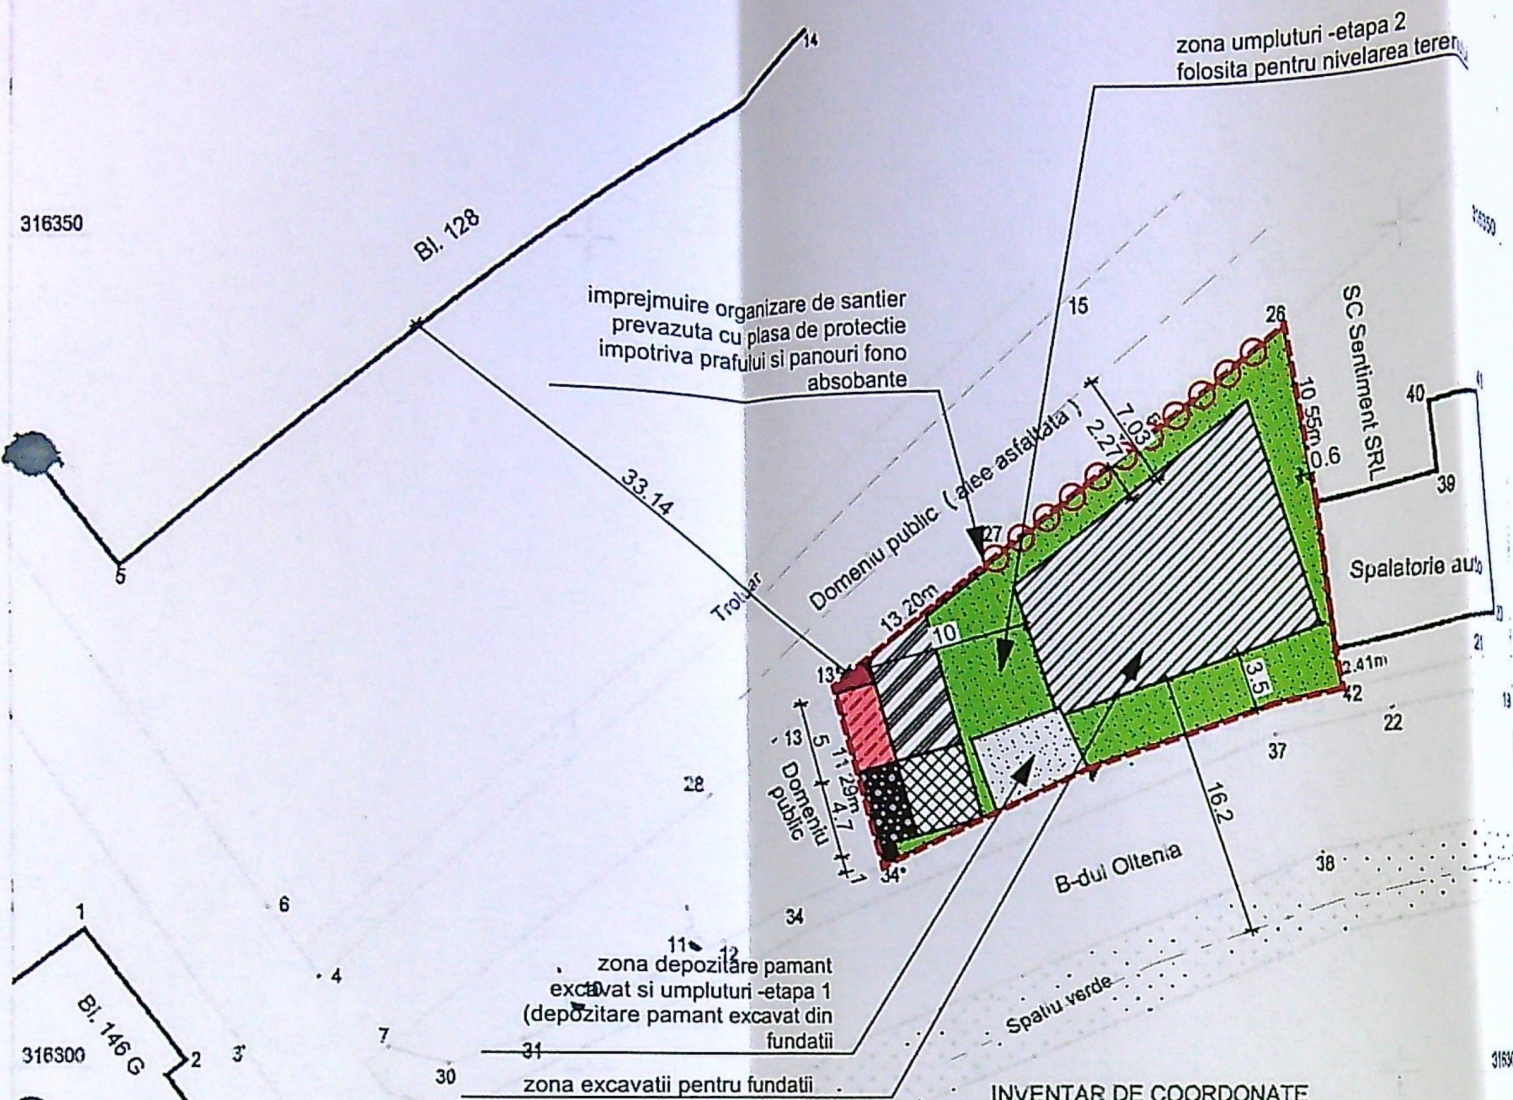

INVENTAR DE COORDONATE

Sistem de proiectie "Stereografic 1970"

Pct	Nord(X)	Est(Y)
13*	316323.590	402465.288
27	316331.611	402475.772
26	316344.625	402492.573
16	316334.273	402494.591
17	316325.599	402495.910
42	316323.218	402496.305
36	316322.607	402492.618
35	316318.714	402481.034
34*	316312.720	402468.338
13*	316323.590	402465.288

Suprafata totala masurata = 480 mp
Suprafata din act = 480 mp

Se confirma suprafata din masuratori si
Introducerea imobilului in baza de date

A: Date referitoare la teren

Nr parcels	Categona de folcsinta	Suprafata mp	Valoarea de impozitare (lei)	Mentiuni
1	Cc	480	295.68	Imobil neimprejmuit
Total		480		

Executant:

ing Dragoescu Laurentiu Georgian

Data

Martie 2010

Oficiul de Cadastru și Publicitate Imobiliară Dolj
CELEA CONSTANTIN
CONSILIER

NR. INREGISTRARE 1862/20
ZIUA 25 LUNA 25 ANUL 2024
COPIE CONFORMA CU
EXEMPLARIUL DIN ARHIVA BCPI

Oficiul de Cadastru și Publicitate Imobiliară Dolj
CORBEANU SIENA

LEGENDA:

- AMPLASAMENT STUDIAT;
Stere=480mp
- IMOBIL D+P+3E cu destinatia locuinte colective
si parcuri la demisol
Sc A=192mp; Sd A=960mp;
P.O.T.existent=0.0%; C.U.T. existent=0;
P.O.T.propus=40.00%; C.U.T. propus=2.00;
- BARACA ORGANIZARE DE SANTIER
12.5MP
- WC ECOLOGIC
- RAMPA SPALARE AUTO
- PLATFORMA GUNOI PROVIZORIE 4 MP
- PLATFORMA PROVIZORIE PENTRU
DEPOZITARE MATERIALE 12.5MP
- PLATFORMA STATIONARE UTILAJE SI
MIJLOACE DE TRANSPORT FOLOSITA
OCAZIONAL 20MP

JUDETUL DOLJ
PRIMARIA MUNICIPIULUI CRAIOVA
VIZAT SPRE NESCHIMBARE
NR. 4
Anexa la autorizatia de construire
Nr. 668 din 20.03.2010
Arhitect S.I.



PLAN SITUATIE SC 1:500

JUDETUL DOLJ
PRIMARIA MUNICIPIULUI CRAIOVA
VIZAT SPRE NESCHIMBARE
NR. 4
Anexa la autorizatia de construire

ORDINUL ARHITECTURII
DIN ROMANIA
4191
Rede Gabriel
ROBESCU

SPECIFICATIE
SEF PROIECT
PROIECTAT
DESENAT



JUDEȚUL DOLJ
 PRIMĂRIA MUNICIPIULUI CRAIOVA
 VIZAT ȘI PE NESCHIMBARE
 NR. 4
 Anexa la autorizația de
 Nr. 663
 din 20.03.23



FATADA SUD SC 1:100

ORDINUL ARHITECTILOR
 DIN ROMANIA
 4191
 Rodu Gabriel
 POPESCU

Categoria de importanță: „C” și conform HG 766/97
 Clasa de importanță: III, conform STAS 10100/0-75 și P100/92

SPECIFICA
 ȘEF PROIECT
 PROIECTAT
 DESENAT

ict nr.
 72/2022
 aza:
 T.A.C.
 Pl. nr.
 A.08



JUDEȚUL DOLU
 PRIMĂRIA MUNICIPIULUI CRAIOVA
 VIZAT ȘI PE NEȘCHIMBARE
 NR. 4
 Anexa la proiectul de
 din 2023
 668
 Arhitect

tencuiala decorativa alba

tamplarie pvc gri antracit

balustrada metalica h=90cm cu panou de policarbonat plin pe interior

tencuiala decorativa bej

tencuiala decorativa gri




FATADA NORD SC 1:100

Categoria de importanță: „C” și conform HG 766/97
 Clasa de importanță: III, conform STAS 10100/0-75 și P100/92

VER	
EXP	
NUM	
K	
Str.A	
SPECIFICAȚIE	NUM
ȘEF PROIECT	arh
PROIECTAT	arh
DESENAT	arh

ORDINUL ARHITECTURILOR
 DIN ROMANIA
 4191
 Rodu. Gabriel
 POPESCU

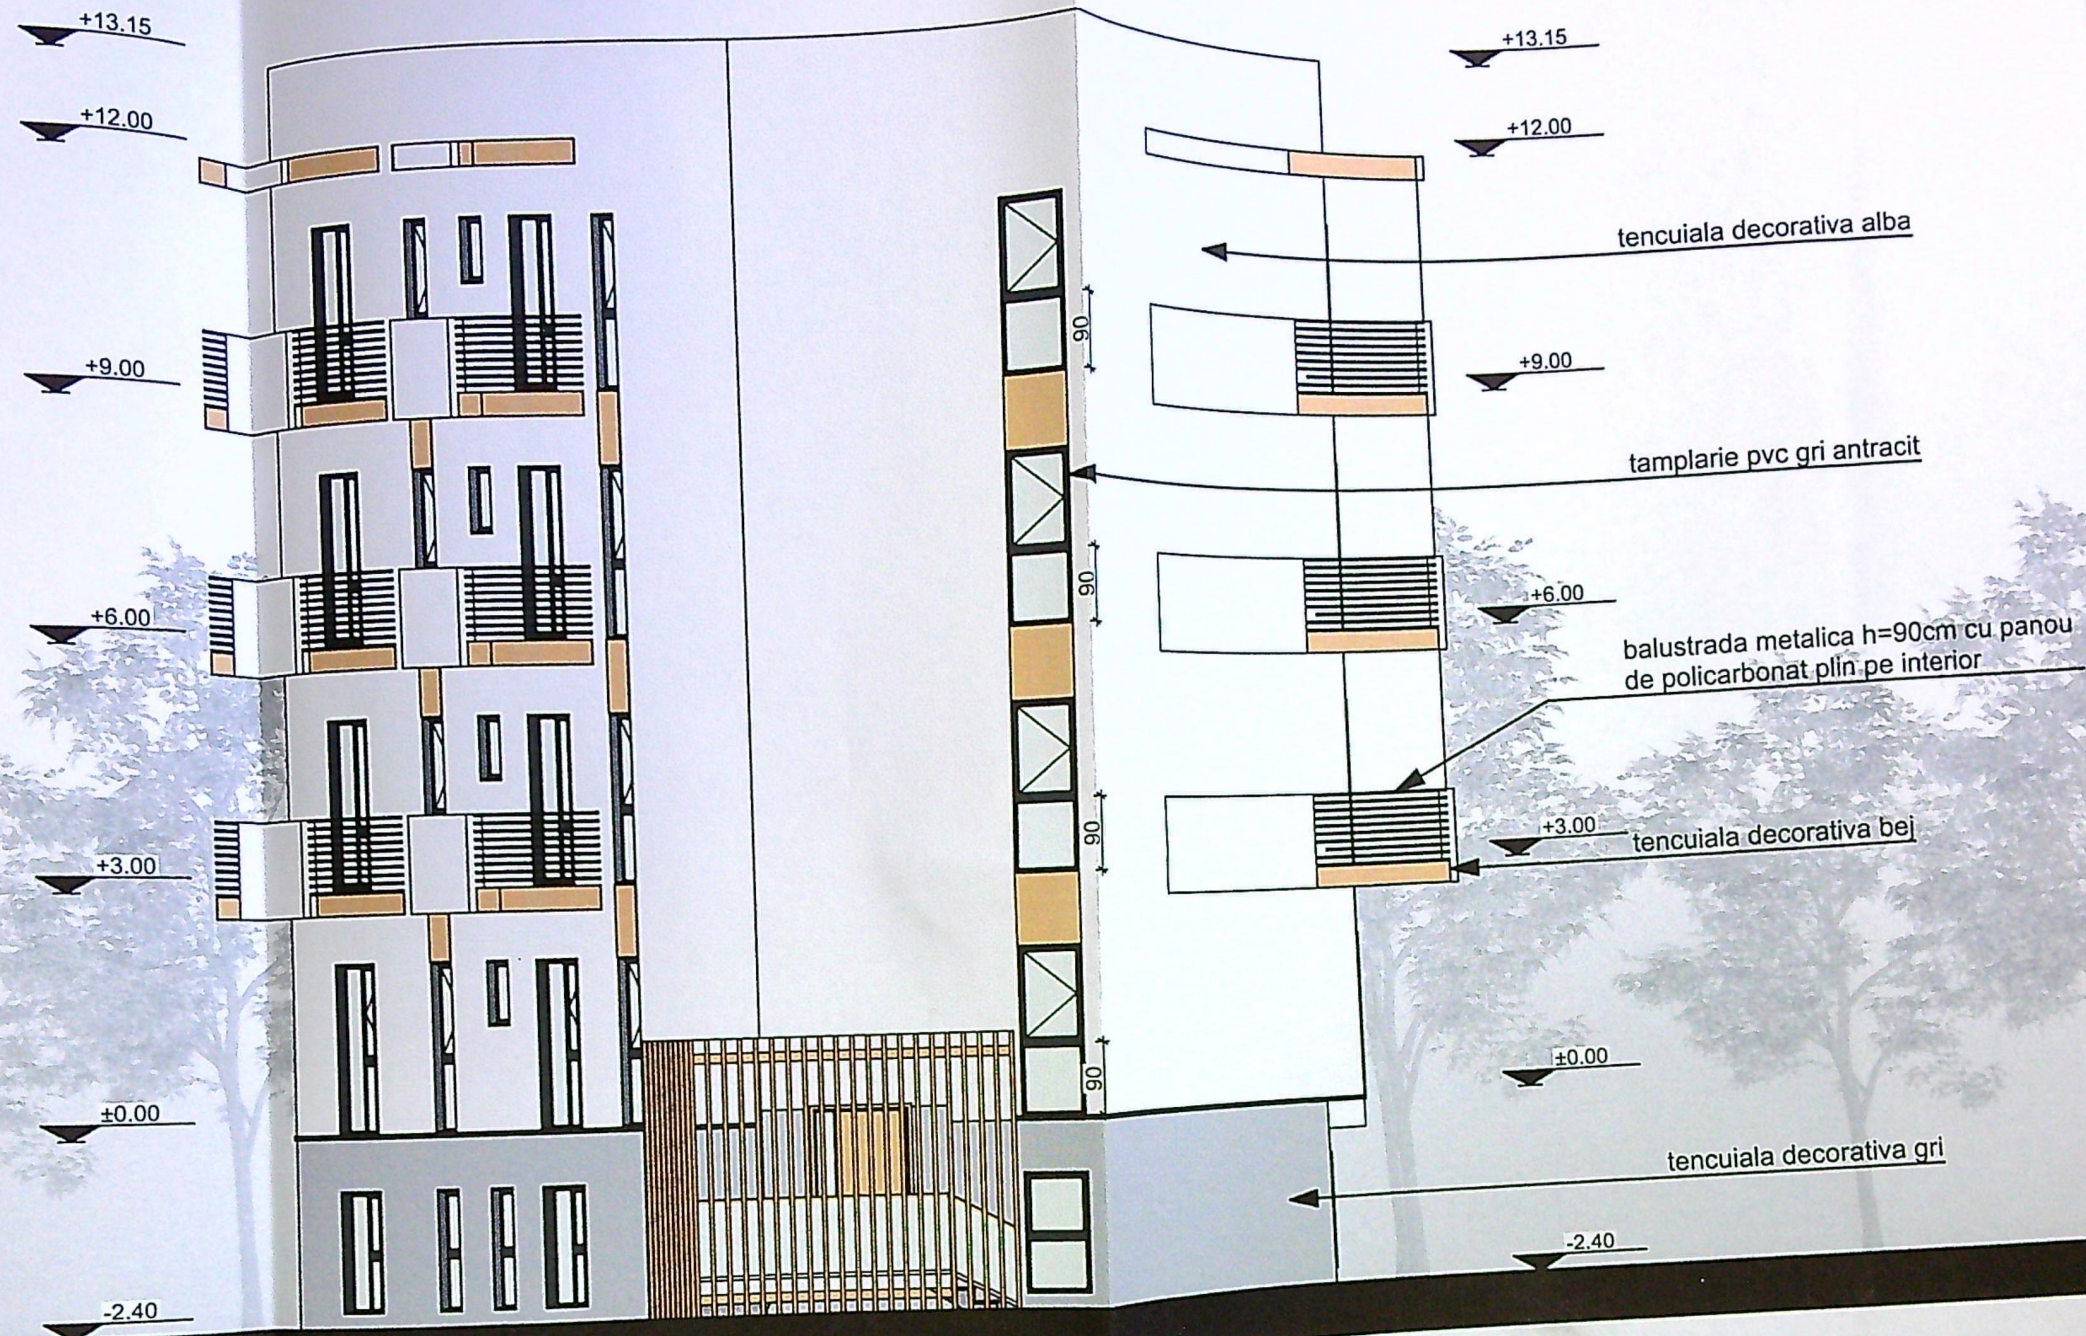

JUDEȚUL DOLJ
 PRIMĂRIA MUNICIPIULUI CRAIOVA
 VIZAT ȘI PE NEȘCHIMBARE
 NR. 4 - conștient
 Anexa la autorizația de
 Nr. 668
 din 20.11.23
 Arhitect S.C.

Categorie de importanță: „C” și conform HG 766/97
 Clasa de importanță: III, conform STAS 10100/0-75 și P100/92



SPECIFICAT
 ȘEF PROIEC
 PROIECTAT
 DESENAT




FATADA VEST SC 1:100

ORDINUL ARHITECTILOR
 DIN ROMANIA
 4191
 Radu Gabriel
 POPESCU

lect nr.
 2/2022
 aza:
 T.A.C.
 l. nr.
 A.10

+13.15
+12.00
+9.00
+6.00
+3.00
±0.00
-2.40

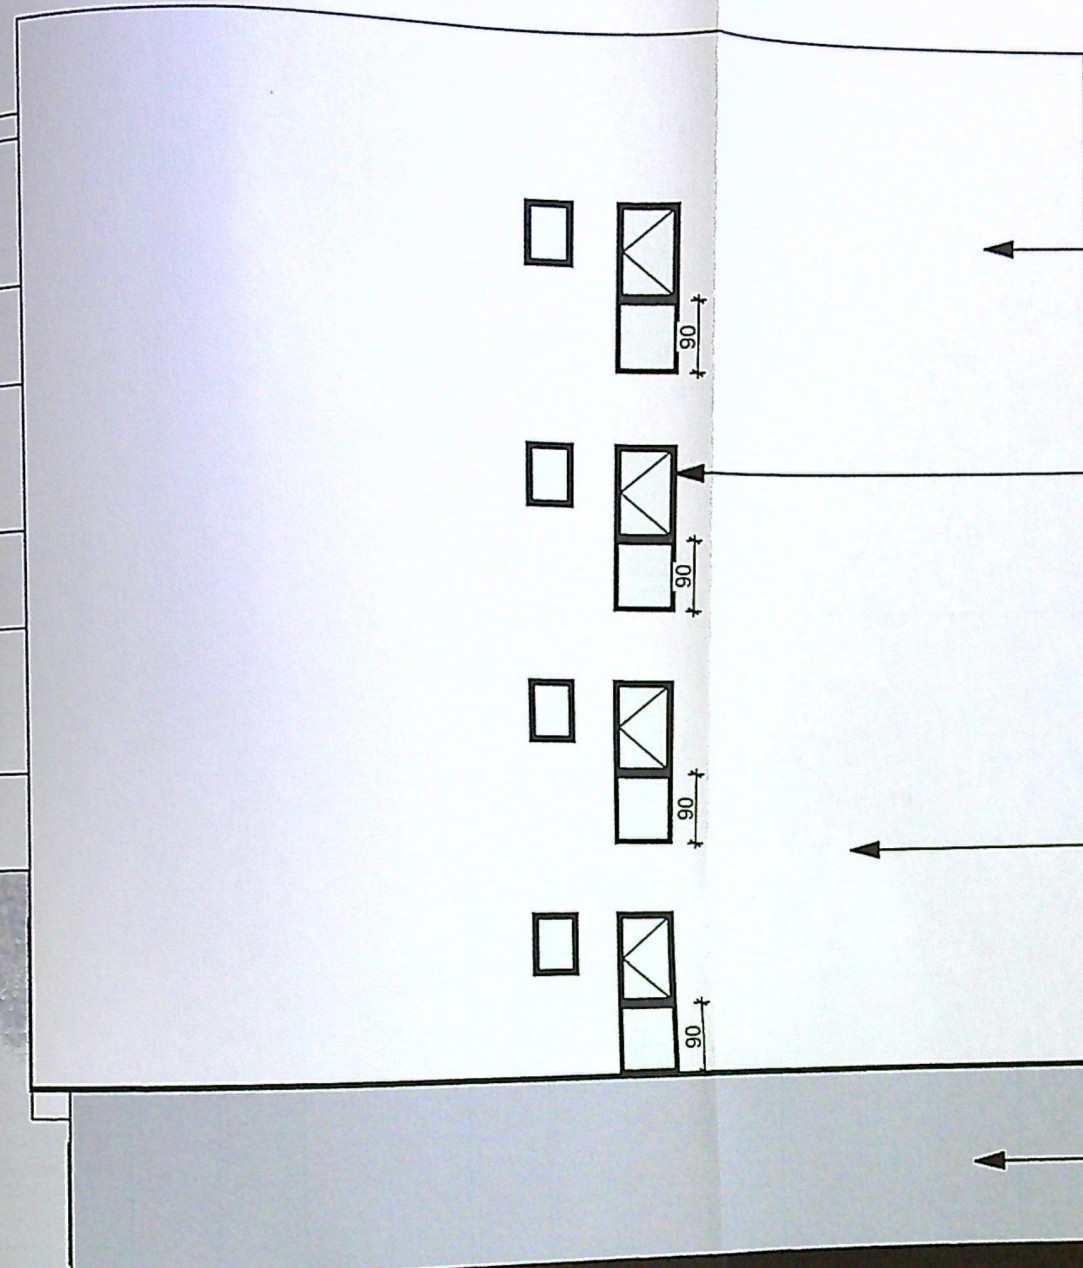

+13.15
+12.00
+9.00
+6.00
+3.00
±0.00
-2.40

tencuiala decorativa alba

tamplarie pvc gri antracit

balustrada metalica h=90cm cu panou de policarbonat plin pe interior

tencuiala decorativa bej

tencuiala decorativa gri

JUDETUL DOLU
PRIMĂRIA MUNICIPIULUI CRAIOVA
VIZAT SPRE NESCINDERARE
NR. 4
Anexa la autorizația de construire
Nr. 668 din 20.03.2011

Categoria de importanță: „C” și conform HG 766/97
Clasa de importanță: III, conform STAS 10100/0-75 și P100/92

SPECIFICAȚII
ȘEF PROIECT
PROIECTAT
DESENAT



ORDINUL ARHITECTILOR
DIN ROMANIA

nr.
022