


JUDEȚUL DOLJ
 PRIMĂRIA MUNICIPIULUI CRAIOVA
 VIZAT SPRE NESCHIMBARE
 NR. 5
 Anexa la autorizația de construire
 Nr. 1123 din 20.05.2025
 Arhitect: [Signature]

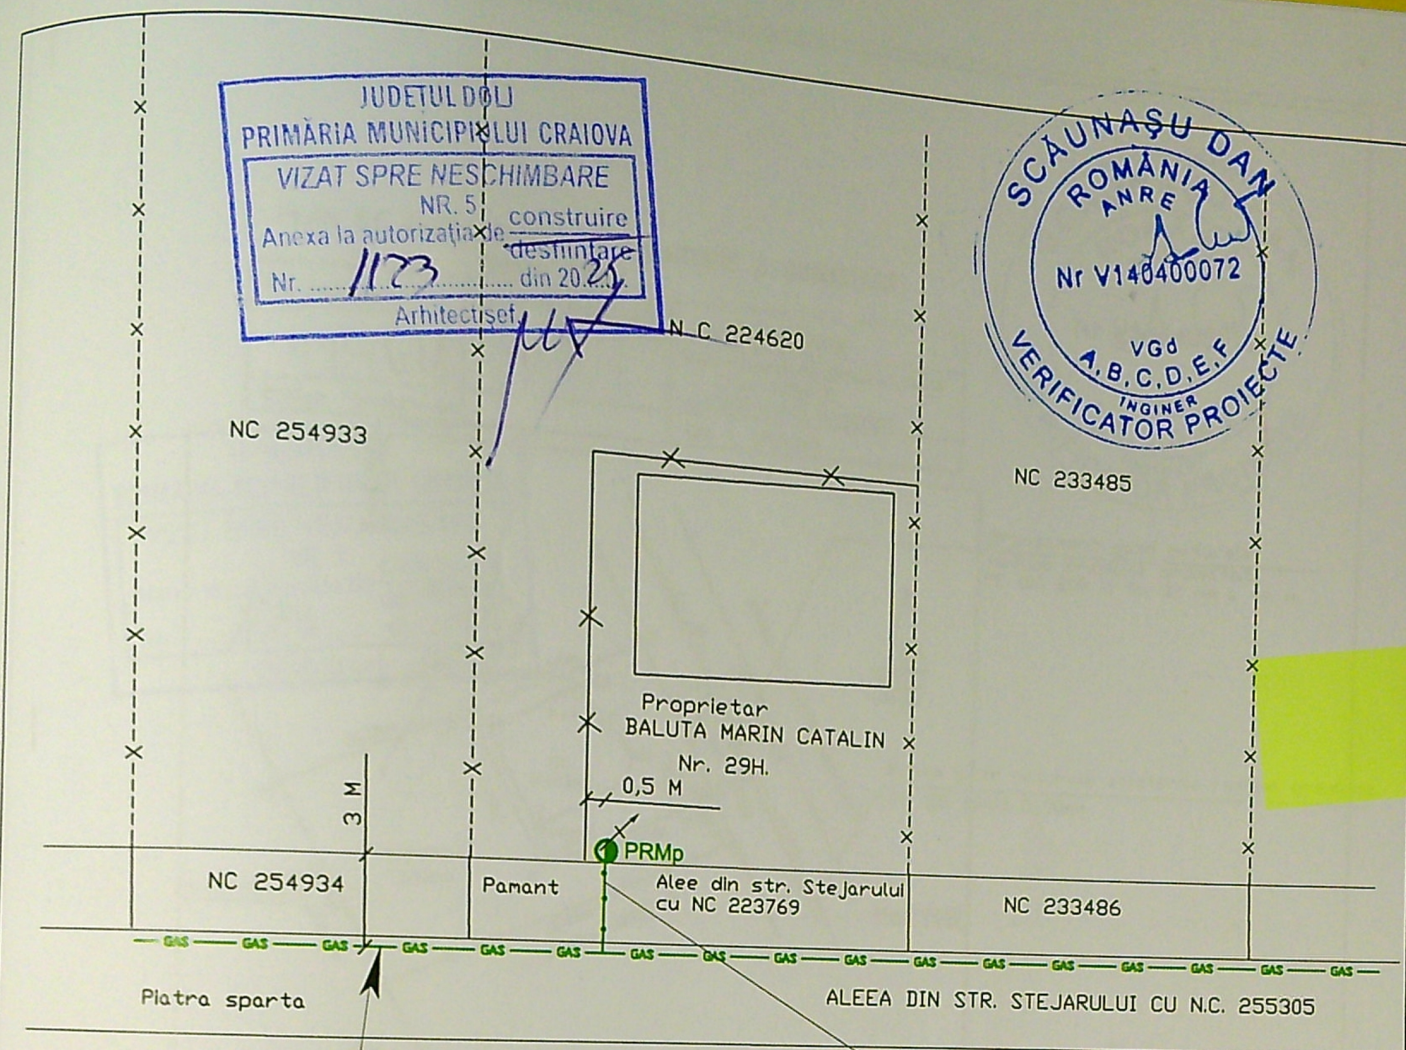

Retea g.n. redusa presiune existenta
 PE100 SDR11, Dn 90 mm

Bransament GN proiectat redusa presiune, montat
 ingropat din PE100 SDR11; Dn 32mm; L= 4,00 ml.

LEGENDA

- GAS — GAS — Conducta distributie gaze naturale redusa presiune PE Dn 90 mm existenta
- Bransament redusa presiune proiectat PE100 SDR11; Dn 32mm; L= 4,00 ml; Q= 6,00Nm³/h
- PRMp Post de reglare propus, regulator Q=10 Nm³/h, contor G6 conform avizului tehnic
- x---x--- Limita de proprietate

VERIFICATOR/ EXPERT	NUME	SEMNATURA	CERINTA	REFERAT / EXPERTIZA NR. / DATA	PROIECT NR:
	SC INSTPRO SRL LOC. DRAGASANI, STR. TRAIAN, NR. 30, JUD. VALCEA RO 11444947			Beneficiar: SC DISTRIGAZSUD REȚELE SRL Proiectat si executat: S.C. INSTPRO S.R.L. Abonat: BALUTA MARIN CATALIN Str. STEJARULUI, Nr. 29H, Localitatea: CRAIOVA; Jud: DOLJ	
	AUT. ANRE PBSB NR.21450/18.09.2022- AUT. ANRE EDSB NR.21452/18.09.2022-	VALABILA PANA LA 18.09.2027 VALABILA PANA LA 18.09.2027			
SPECIFICATIE	NUME	SEMNATURA	SCARA 1:500	TITLU PROIECT Bransament gaze naturale presiune redusa	FAZA
Sef proiect				Titlu Plansa	PLANSĂ NR: